




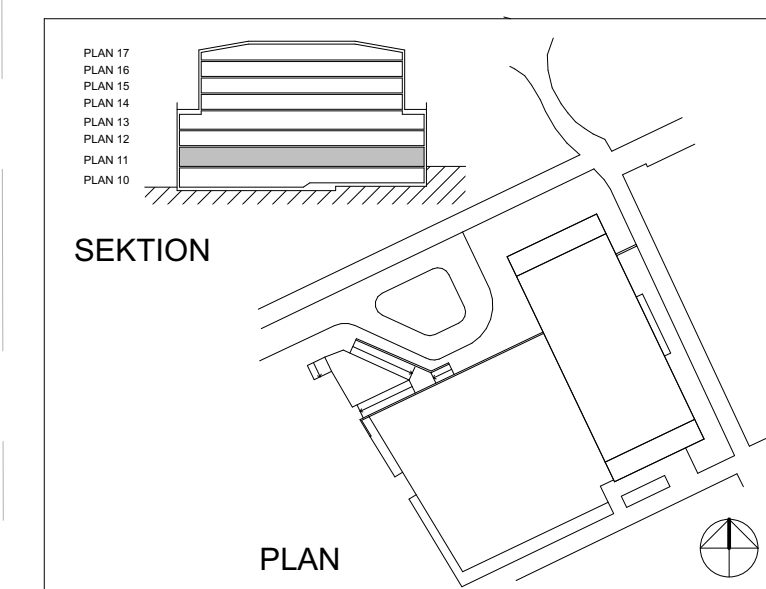
FÖRKLARINGAR

ALLA MÅTT I MILLIMETER
 ALLA PLUSHÖJDER I METER
 HÖJDSYSTEM : RH 2000


BETECKNINGAR / LITTERA

AR	- AVSKÖLNINGSRÄNNA ENL. VVS
ATX	- ANSLAGSTÄVLA TYP X (SE FIGUR)
AP	- AKUSTIKPANEL
BAX	- BELYSNINGSARMATUR ENL. E
BGE	- BYGGD BRANDGAS EVAKUERING
BGL	- BRANDGASLUCKA
BGÖ	- BRANDGASÖPPNING
BNK	- SITTBÄNK I FÖNSTER
BS	- BRANDSKÅP
CS	- CYKELSTÄLL
CSS	- CYKELSERVISTATION
DM	- DISKMASKIN
DT	- DÖRR AV TRÄ
DTX	- DÖRR AV TRÄ MED GLAS, TYP AV GLASNING
DTL	- DÖRR AV TRÄ, LÄGENHET
DS	- DÖRR AV STÅL
DSL	- DÖRR AV STÅL, LÄGENHET
DP	- DÖRR AV GLASFIBER
ELC	- ELCENTRAL ENL. E
EL	- ELSCHAKT ENL. E
FDX	- FÖNSTERDÖRR ENL. UPPST.
FRD	- FÖRRÅD
FX	- FÖNSTER ENL. UPPST.
G	- GARDEROB
GPIS	- GLASPARTI AV STÅL
GPIT	- GLASPARTI AV TRÄ
H	- HÖGSKÅP
HL	- HANDELDARE 900x600 Ö. FG.
K/F	- KOMBINERAD KYL OCH FRYS
KLH	- KLÄDHYLLA
KPHXM	- KAPPHYLLA, XM - ANGER LÄNGD I DM
KLS	- KLÄDSKÅP
MS	- MADRASSKÅP
PE	- PENTRYNHET
RX	- SMIDESRÄCKE ENL. UPPST.
RWC	- TILLGÅNGLIG WC
SKB	- SKÖTBORD
SR	- STUPRÖR
ST	- STÅDSKÅP
STS	- STÅDSET
TM	- TVÄTTMASKIN
TRH	- TRAPPHUS
TRX	- TRAPPA TYP
TRKM	- TORKMATT
TS	- TORKSKÅP
TT	- TORKTUMLARE
TVB	- TVÄTTBÄNK MED SKÅPINREDNING
TVR	- TVÄTTRÄNNA ENL. VVS
UB	- UTSLAGSBACK ENL. VVS
UL	- UPPSTIGNINGSLUCKA
UPGX	- UTVÄNDIGT GLASPARTI ENL. UPPST.
UTX	- UNDERTAK TYP
VH	- VÄGGHÄNGD HYLLA
VU	- VATTENUTKASTARE, ENL. VVS
WC	- WC UTAN KRAV PÅ TILLGÅNGLIGHET
YDSX	- UTVÄNDIG DÖRR AV STÅL, MED ÖVERLJUS
ÖKL	- ÖPPNINGSKARM, LÄGENHET

-  - CEMENTMOZAIKPLATTOR
-  - TÄT DÖRR
-  - GLASAD DÖRR



SKALA 1:100

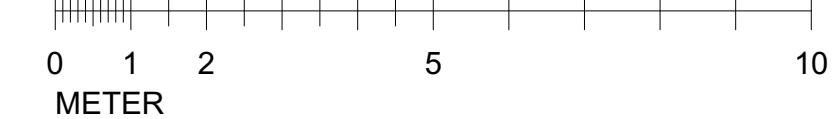

HÄNVISNINGAR

SEKTIONER - SE RITN: A-40.2-001 - A-40.2-003
 FASADER - SE RITN: A-40.3-001 - A-40.3-004
 TAKPLAN - SE RITN: A-41.1-001
 FÖNSTER - SE RITN: A-42.4-001
 UTVÄNDIGA GLASPARTIER - SE RITN: A-42.4-021 - A-42.4-022
 UTV. RÄCKEN - SE RITN: A-42.4-031
 FASADUTSNITT, DETALJER - SE RITN: A-42.6-011 - A-42.6-012
 INNERRÄCKEN - SE RITN: A-43.5-011
 ENTRÉHALL - SE RITN: A-44.4-011
 BADRUM - SE RITN: A-46.4-010
 KÖK - SE RITN: A-46.4-020
 INREDNING FÖRSKOLA - SE RITN: A-46.4-031
 SKÖTRUM FÖRSKOLA - SE RITN: A-46.4-041
 UTE RWC, WC, WC/DUSCH, FÖRSKOLA - SE RITN: A-46.4-051

PRELIMINÄR HANDLING 2020-06-23

REV	ANT	AVSEENDE	SIGN	DATUM
-----	-----	----------	------	-------

FAMILJEN 2
 KINNAREDSGRÄND

SB Svenska Bostäder
 BOX 96 162 12 VÄLLINGBY TEL. 08/508 370 00

<input checked="" type="checkbox"/>	A - VERA ÅRKTARKTER	08.48.00.34.00
<input type="checkbox"/>	K - AFRY AB	TEL -
<input type="checkbox"/>	L - LANDSKAPSLAGET	TEL -
<input type="checkbox"/>	R - BENG T DHALGREN	TEL -
<input type="checkbox"/>	B - BENG T DHALGREN	TEL -
<input type="checkbox"/>	- -	TEL -
<input type="checkbox"/>	- -	TEL -

FÖRFRÅGNINGSUNDERLAG

HUS PLAN	DEL VÅNING	CFD.NR
PLAN 11, ENTRÉ, FÖRSKOLA		
SKALA A1 1:100	A3 1:200	Disciplin
KÖNSFRUEAD AV/HANDL. AGGARE	RITAD AV	GRANSKAD AV
KERSTIN THORBECH	KT	BW
DATUM		
ARBETSNUMMER	A-40.1-011	