

## FÖRKLARINGAR

ALLA MÅTT I MILLIMETER  
 ALLA PLUSHÖJDER I METER  
 HÖJDSYSTEM : RH 2000

### BETECKNINGAR / LITTERA

ALG - AVLUFTGALLER ENL. VVS  
 HR - HÄNGRÄNNA  
 SR - STUPRÖR  
 VU - VATTENUTKASTARE ENL. VVS.

## FÖRESKRIFTER

## HÄNVISNINGAR

## GRANSKNINGSHANDLING 2020-06-03

REV	ANT	AVSEENDE	SIGN	DATUM


FAMILJEN 2  
 KINNAREDSGRÄND

**SB** Svenska Bostäder  
 BOX 96 162 12 VÄLLINGBY TEL. 08/508 370 00

■	A - VERA ÅRKITEKTER	08 48 00 34 00
□	K - AFRY AB	TEL -
□	L - LANDSKAPSLAGET	TEL -
□	R - BENGT DHALGRÉN	TEL -
□	B - BENGT DHALGRÉN	TEL -
□	--	TEL -
□	--	TEL -

## FÖRFRÅGNINGSUNDERLAG

RITNINGEN AVSER		
HUS PLAN	DEL VÄNING	CFD.NR
FASAD MOT SYDVÄST		
SKALA A1 1:100	A3 1:200	Disciplin A
KONSTRUERAD AV/HANDLAGGARE KERSTIN THORBECH	RITAD AV KT	GRANSKAD AV BW
DATUM		
ARBETSNUMMER	A-40.3-003	

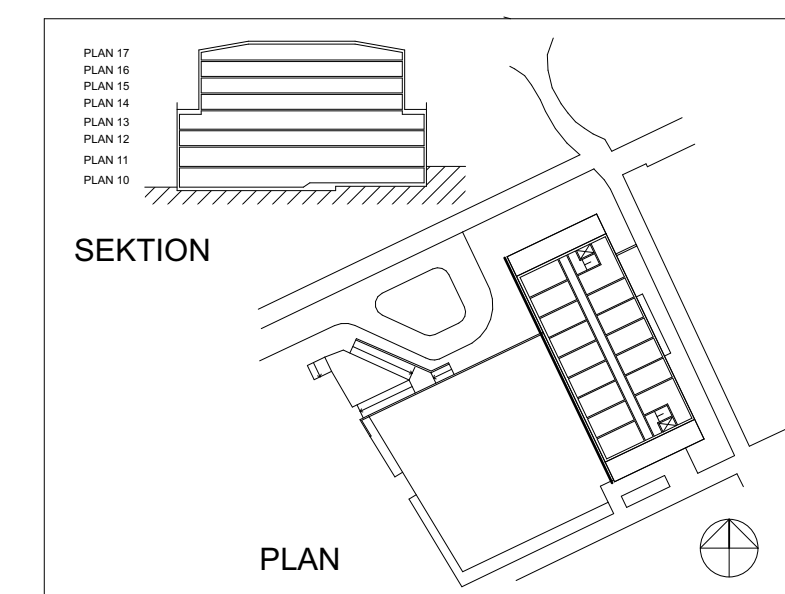

SKALA 1:100  
 0 1 2 5 10  
 METER