



KV DALEN 20
BERSÅGRÄND 9, 11.
<b>SKISS LOKALER BOTTENVÄNING 2024-10-07</b>
OMBYGGNAD SENIORBOSTÄDER PLANRITNING BV, DEL 1
WITTE SUNDELL ARKITEKTER AB
A1 1:100 A3 1:200

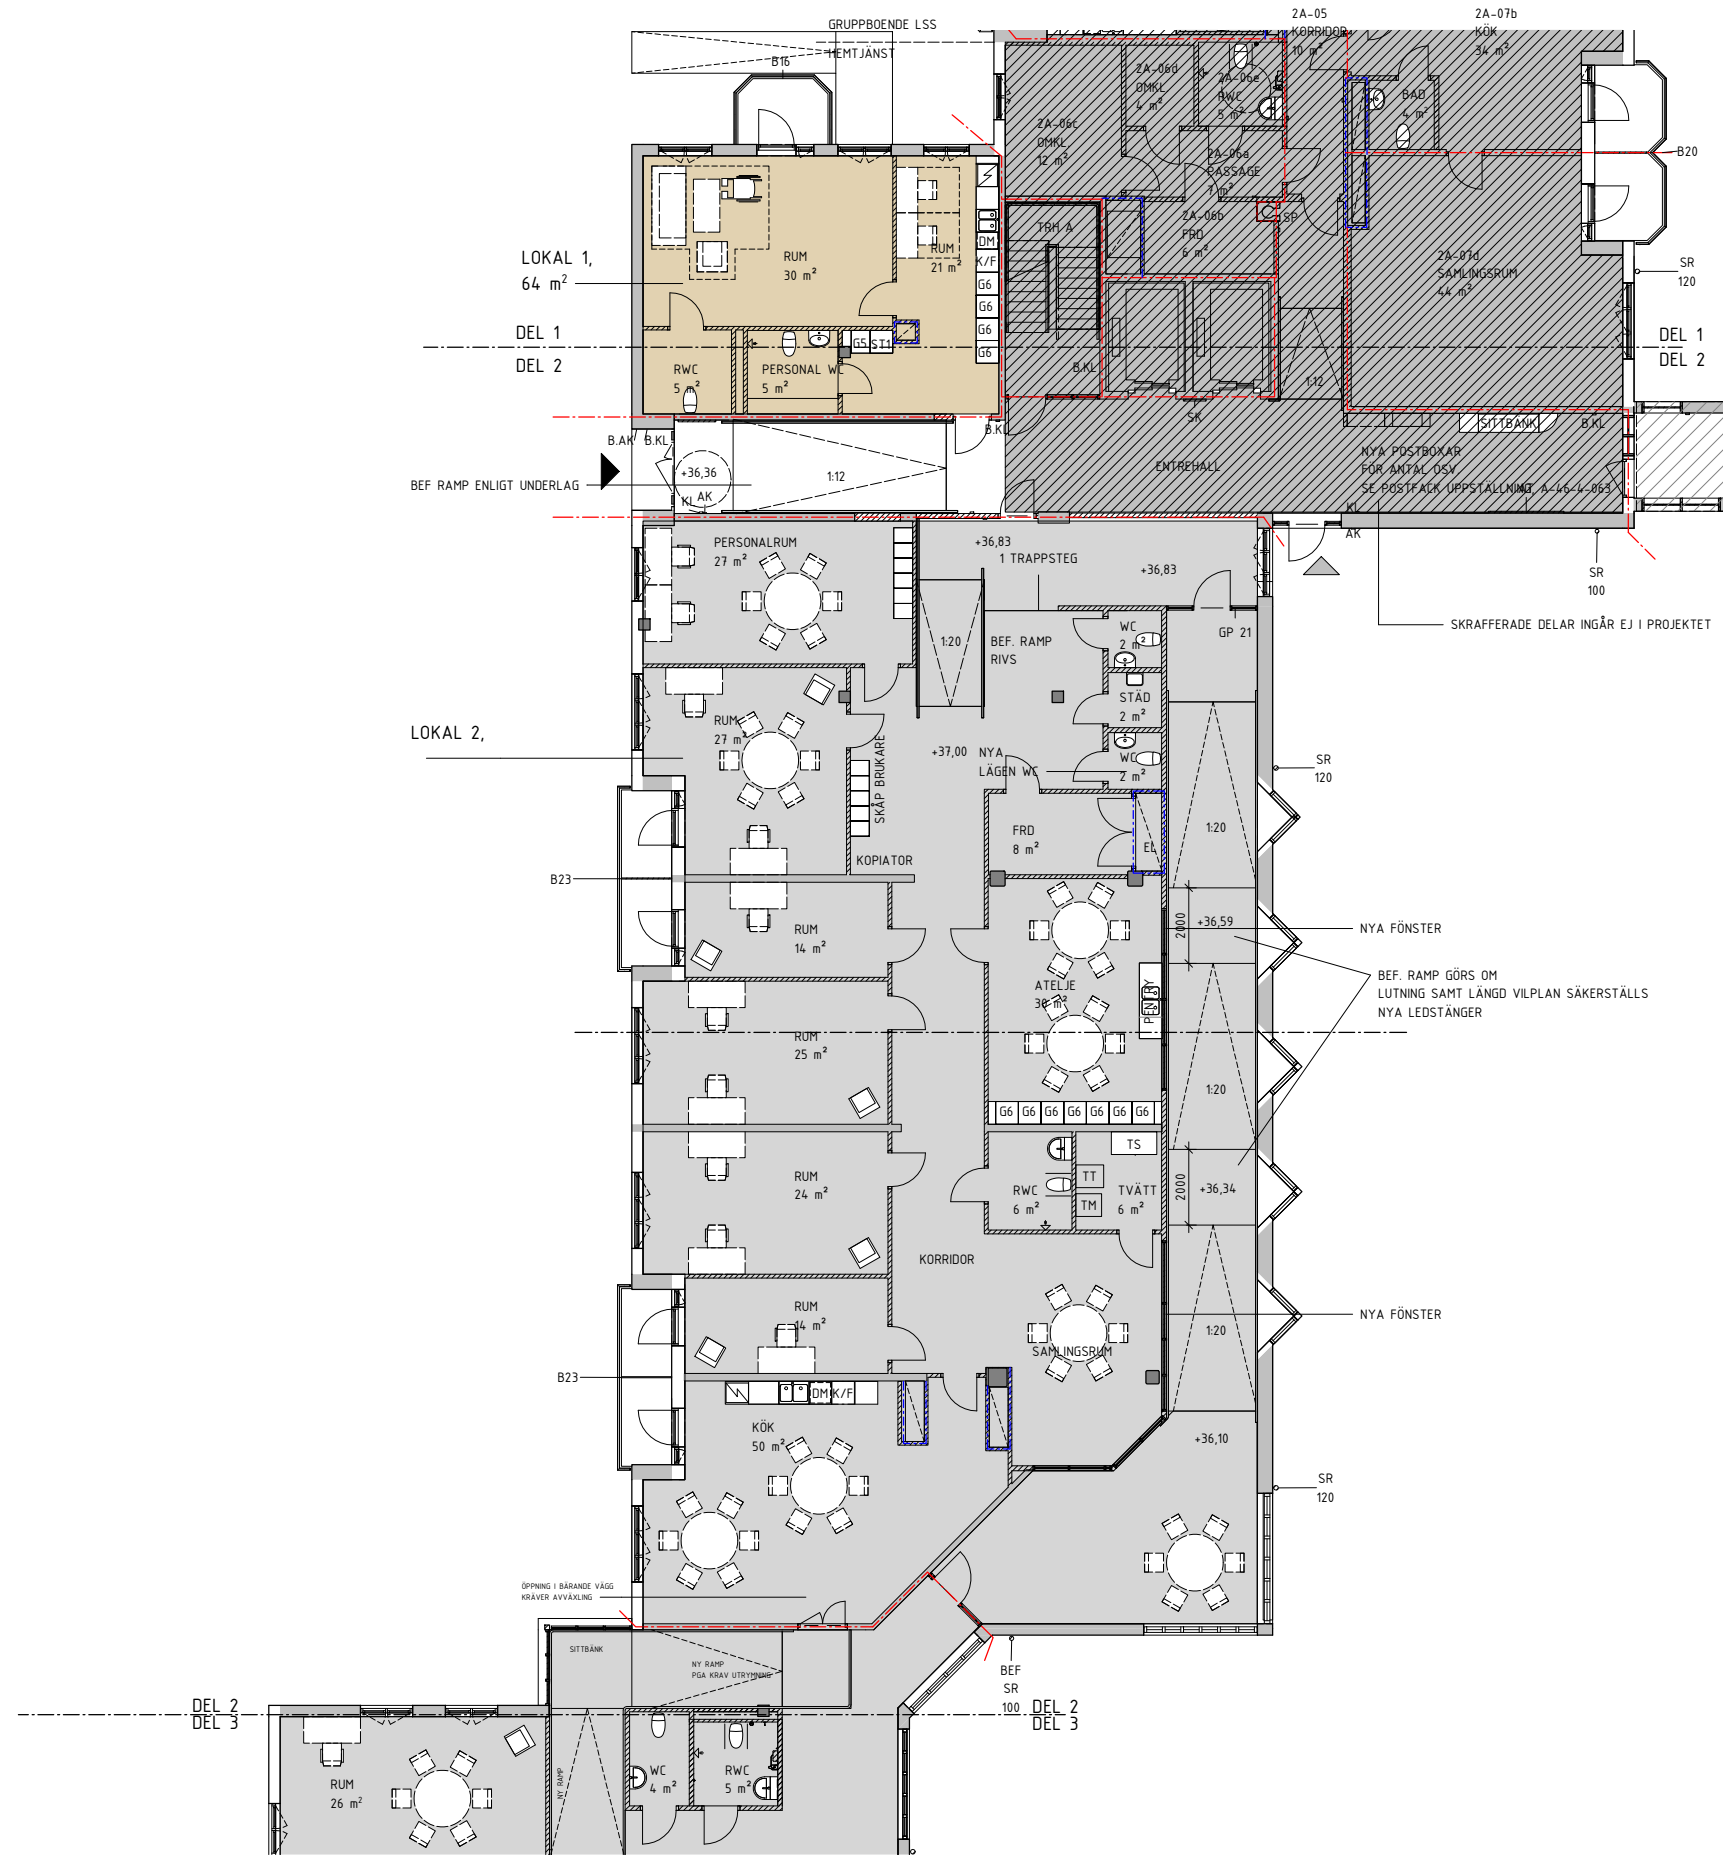

KV DALEN 20
BERSÅGRÄND 9, 11.
<b>SKISS LOKALER BOTTENVÅNING 2024-10-07</b>
OMBYGGNAD SENIORBOSTÄDER PLANRITNING BV, DEL 2
WITTE SUNDELL ARKITEKTER AB
A1 1:100 A3 1:200

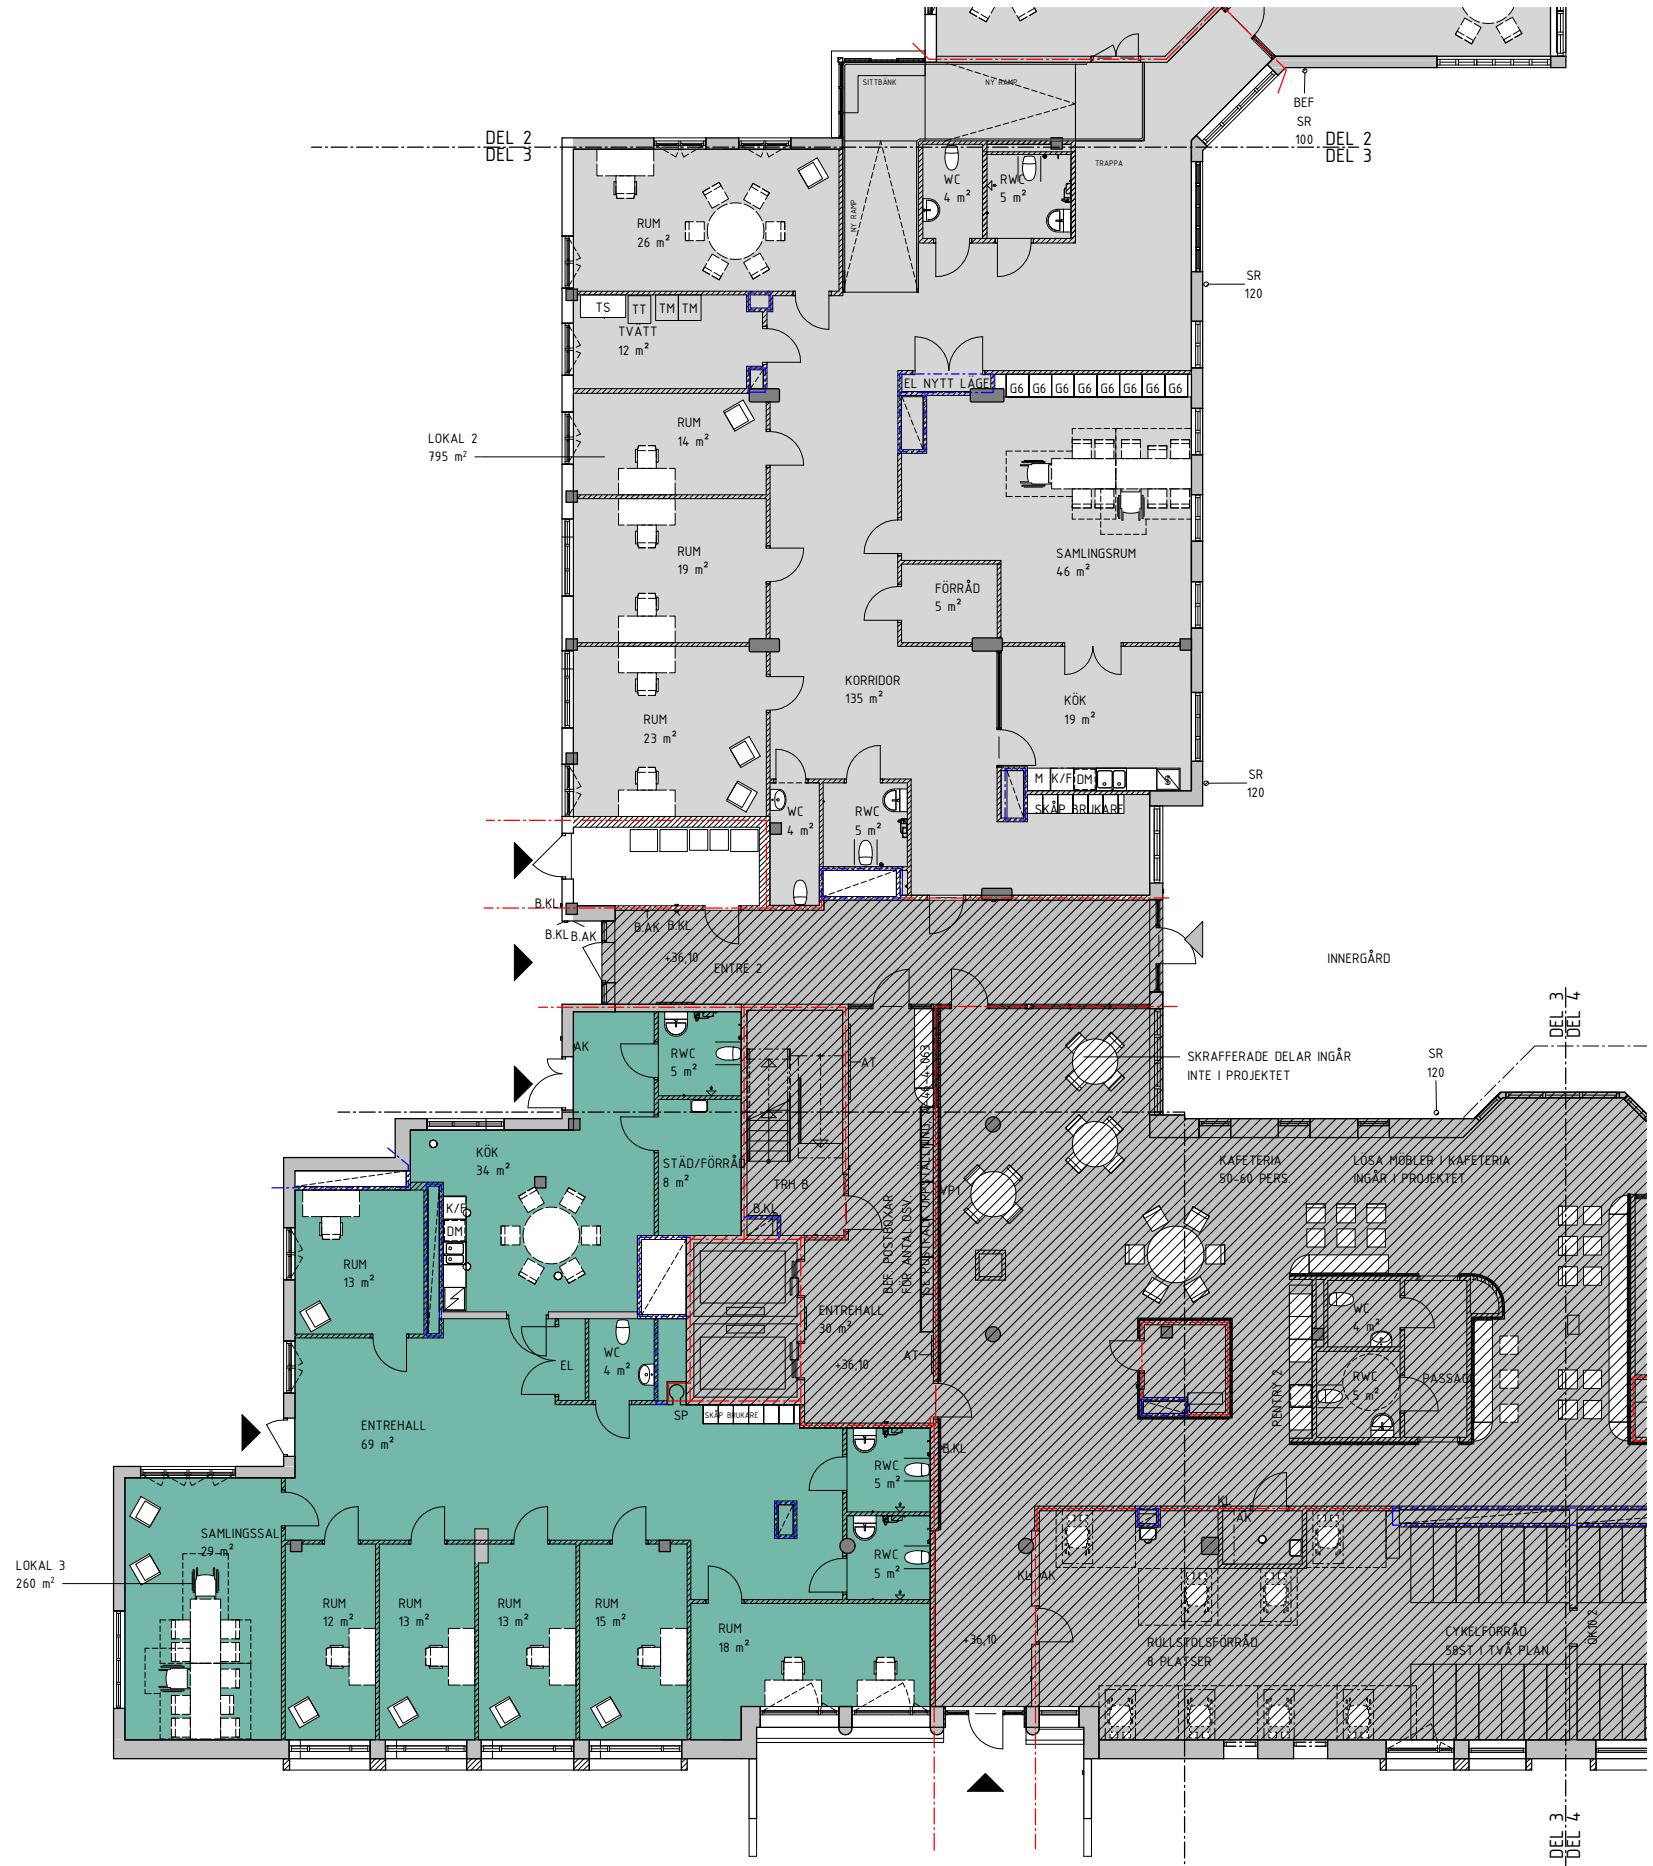

KV DALEN 20
BERSÅGRÄND 9, 11.
<b>SKISS LOKALER</b> BOTTENVÄNING 2024-10-07
OMBYGGNAD SENIORBOSTÄDER PLANRITNING BV, DEL 3
WITTE SUNDELL ARKITEKTER AB
A1 1:100 A3 1:200



C:\Users\vicky.skondras\Documents\1852-01 Mikasa Dalen 20 CENTRAL FIL\_2019\_bottenvänning\_vicky.skondras.rvt  
 2024-10-07 18:26:07