



Xrefinfo v3.0 Tema informationssteknik
 RD-FL: K:\OAFK\Uppdrag HAN110122842_Arbeitsmaterial\Planering\Planeringsdefinition\5386-L-30-1-0001.dwg * lincdahl - 2020-11-30 16:15:01
 C:\Users\aa69357\AppData\Local\Microsoft\Windows\Temporary Internet Files\Content.IE5\9357\2020-11-30 16:15:01.dwg * C:\Users\aa69357\AppData\Local\Microsoft\Windows\Temporary Internet Files\Content.IE5\9357\2020-11-30 16:15:01.dwg *
 C:\Users\aa69357\AppData\Local\Microsoft\Windows\Temporary Internet Files\Content.IE5\9357\2020-11-30 16:15:01.dwg * C:\Users\aa69357\AppData\Local\Microsoft\Windows\Temporary Internet Files\Content.IE5\9357\2020-11-30 16:15:01.dwg *

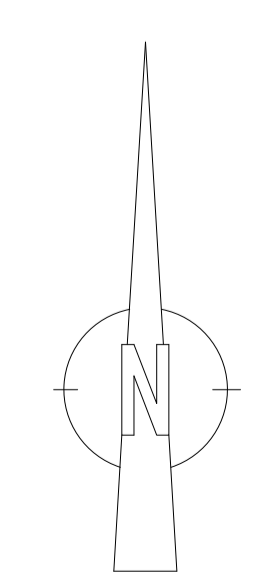

TECKENFÖRKLARING

- FASTIGHETSGRÄNS
- ARBETSOMRÅDESGRÄNS
Gräns ritad 1m utanför egentlig gräns.
- HUSLIV OCH ENTRÉ
Fyllid pil avser huvudentré.
- BEGRÄNSNINGSLINJE OVAN MARK
Avser överhängande balkong samt skärmtak.
Exakt läge för skärmtak enligt A-handling.
- ILLUSTRATIONS LINJE
Situation utanför arbetsområdesgräns.
- FG +00.00 FÄRDIG GOLVHÖJD
- .00.00 BEFINTLIG MARKHÖJD
- 00.00 MARKHÖJD
- SLÄNTMARKERING
Släntkrön respektive släntfot
- A1 ASFALT KÖRYTA
Inlastning
- A2 ASFALTSYTA GÄNGYTA
Gängyta som delvis snöröjs
- P PLATTYTA
- GR GRÄSYTA ÄNG
Färdig ängsmatta
- KGR KONSTRÄSYTA
Fylls med sand
- FS FORMBAR SAND
- PL1 VEGETATIONSYTA FÖR BUSKAR
- PL2 VEGETATIONSYTA FÖR TRÄD
- LÄGE FÖR NYTT TRÄD/SOLITÄRBUSKE
- RAMP
- UTRYMNINGSTRAPPA GALLERDURK
- M1 MK +00.00 MUR AV BETONGELEMENT
Stödmur av L-stöd med murkrönshöjd.
- M2 MK +00.00 MUR AV BETONGELEMENT
Stödmur av L-stöd med sluttande murkrön.
- KS1 KANTSTÖD AV GRANIT
Svensk granit. Visning 12 cm om ej annat anges.
- KS2 SANDLÅDESARG AV TRÄ
Slipers av ek eller lärk
- F FRIS AV BETONGMARKPLATTA
Satts i bruk.
- 10C CYKELPOLLARE FASTA, ANTAL PLATSER
- BELYSNING
Föreslaget läge.
- STÅNGSEL/HÄGNAD
- DUBBELGRIND 3,1 M
- DB +00.00 DAGVATTENBRUNN
- KB +00.00 KUPOLBRUNN
Med breddavlopp
- STUPRÖR
Enlig A-handling.
- FÖRRÄD FÖRRÄDSBYGGNAD
Enligt A-handling.
- BFx BARNVAGNSFÖRRÄD
Under barnvagnsförråd utförs mark som
Asfaltsyta A2
- RHP PARKERING FÖR RÖRELSEHINDRADE
Symbol målas på mark.
- U1 ODLINGSLÅDA I TRÄ
- U2 SITSTOCK
- U3 BÄNKBORD VUXEN
- U4 BÄNKBORD BARN
- U5 SITTBÄNK I TRÄ
- U6 SITTBÄNK MED FÖRVARING I TRÄ
- U7 PERGOLA I TRÄ
BEF FUNDAMENT ANVÄNDS
- L1 HINDERBANA
- L2 GUNGLEK FÖR FLERA
- L3 SANDBORD
- L4 LEKFIGUR KANIN
- L5 GRIFFELTAVLA PÅ FÖRRÄDSVÄGG
- L6 TAVELLISTER PÅ FÖRRÄDSVÄGG
- BEF STENBLOCK
- HÄNVISNING TILL SEKTIONER
- MÄTTSÄTTNING METER

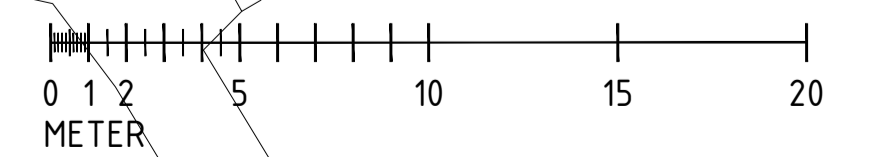

RELATIONSRTNING	URSPRUNGLIG ARKITEKT:	BET	ÄNDRINGEN AVSER	SIGN	DATUM
BYGGHANDLING	A FÖRETAG-1 TEL-1				
FÖRFRÅGNINGSUNDERLAG	K FÖRETAG-2 TEL-2				
FÖRSLAGSHANDLING	V FÖRETAG-3 TEL-3				
BYGGLOVSRITNING	E FÖRETAG-4 TEL-4				
FÖRHANDSKOPIA	C FÖRETAG-5 TEL-5				
	L PE TEKNIK & ARKITEKTUR 010-516 00 00				
	RITAD/KONSTR. AV LDM	HANDLAGGARE SHL			
	DATUM 2020-11-30	ANSVARIG E.BJÖRKLUND			
		ARBETSNUMMER 11012284	RITNINGNUMMER 5386-L-30-1-0001		BET
					SKALA 1:200/A1

TORÖGATAN
 FASTIGHETSNUMMER 5386
 TORÖGATAN 37-39
 FÖRSKOLEGÅRDPLAN
 SAMMANSATT REDOVISNING