

Inkom 3 januari 2025
Dnr HÄ 2025/9

Medborgarförslag torget i Västertorp centrum

Hej,

Vi vill lämna ett medborgarförslag avseende **torget i Västertorp centrum**.

Mål med förslaget: att skapa ett mer levande torg samt att koppla ihop de olika sidorna av Störtloppsvägen. Öka möjligheterna för uteserveringar vid torget.

Genomförande: gör en del av Störtloppsvägen till gåfartsgata (se Åkersberga centrum som exempel). Låt beläggningen med smågatsten gå över Störtloppsvägen. Låt hastigheten bli låg 7 KM/h som vid gågata.

Gåytorna blir då större även vid husen vilket ger yta för restaurangerna för mer bord. På torget skapar man yta för tex sommarcafé/ glassbar och gör detta till ett ”sommartorg”. Finns liknande i centrala Stockholm(tex vid Mariatorget, Swedenborgsgatan)

Se bifogade skisser för hur det kan se ut. Då man med vårt förslag minskar antal p-platser utmed Störtloppsvägen föreslår vi att man utökar antalet P platser vid parkeringen under tunnelbanan så det totala antalet platser blir samma antal som idag.

Se bifogade skisser för mer information hur vi tänker.


Vi kommer gärna på ett stadsdelsmöte och beskriver vårt förslag.


TORGET I VÄSTERTORP



TORGET I VÄSTERTORP

GÖR STÖRTLOPPSVÄGEN
TILL GÅFARTGATA VID
TORGET

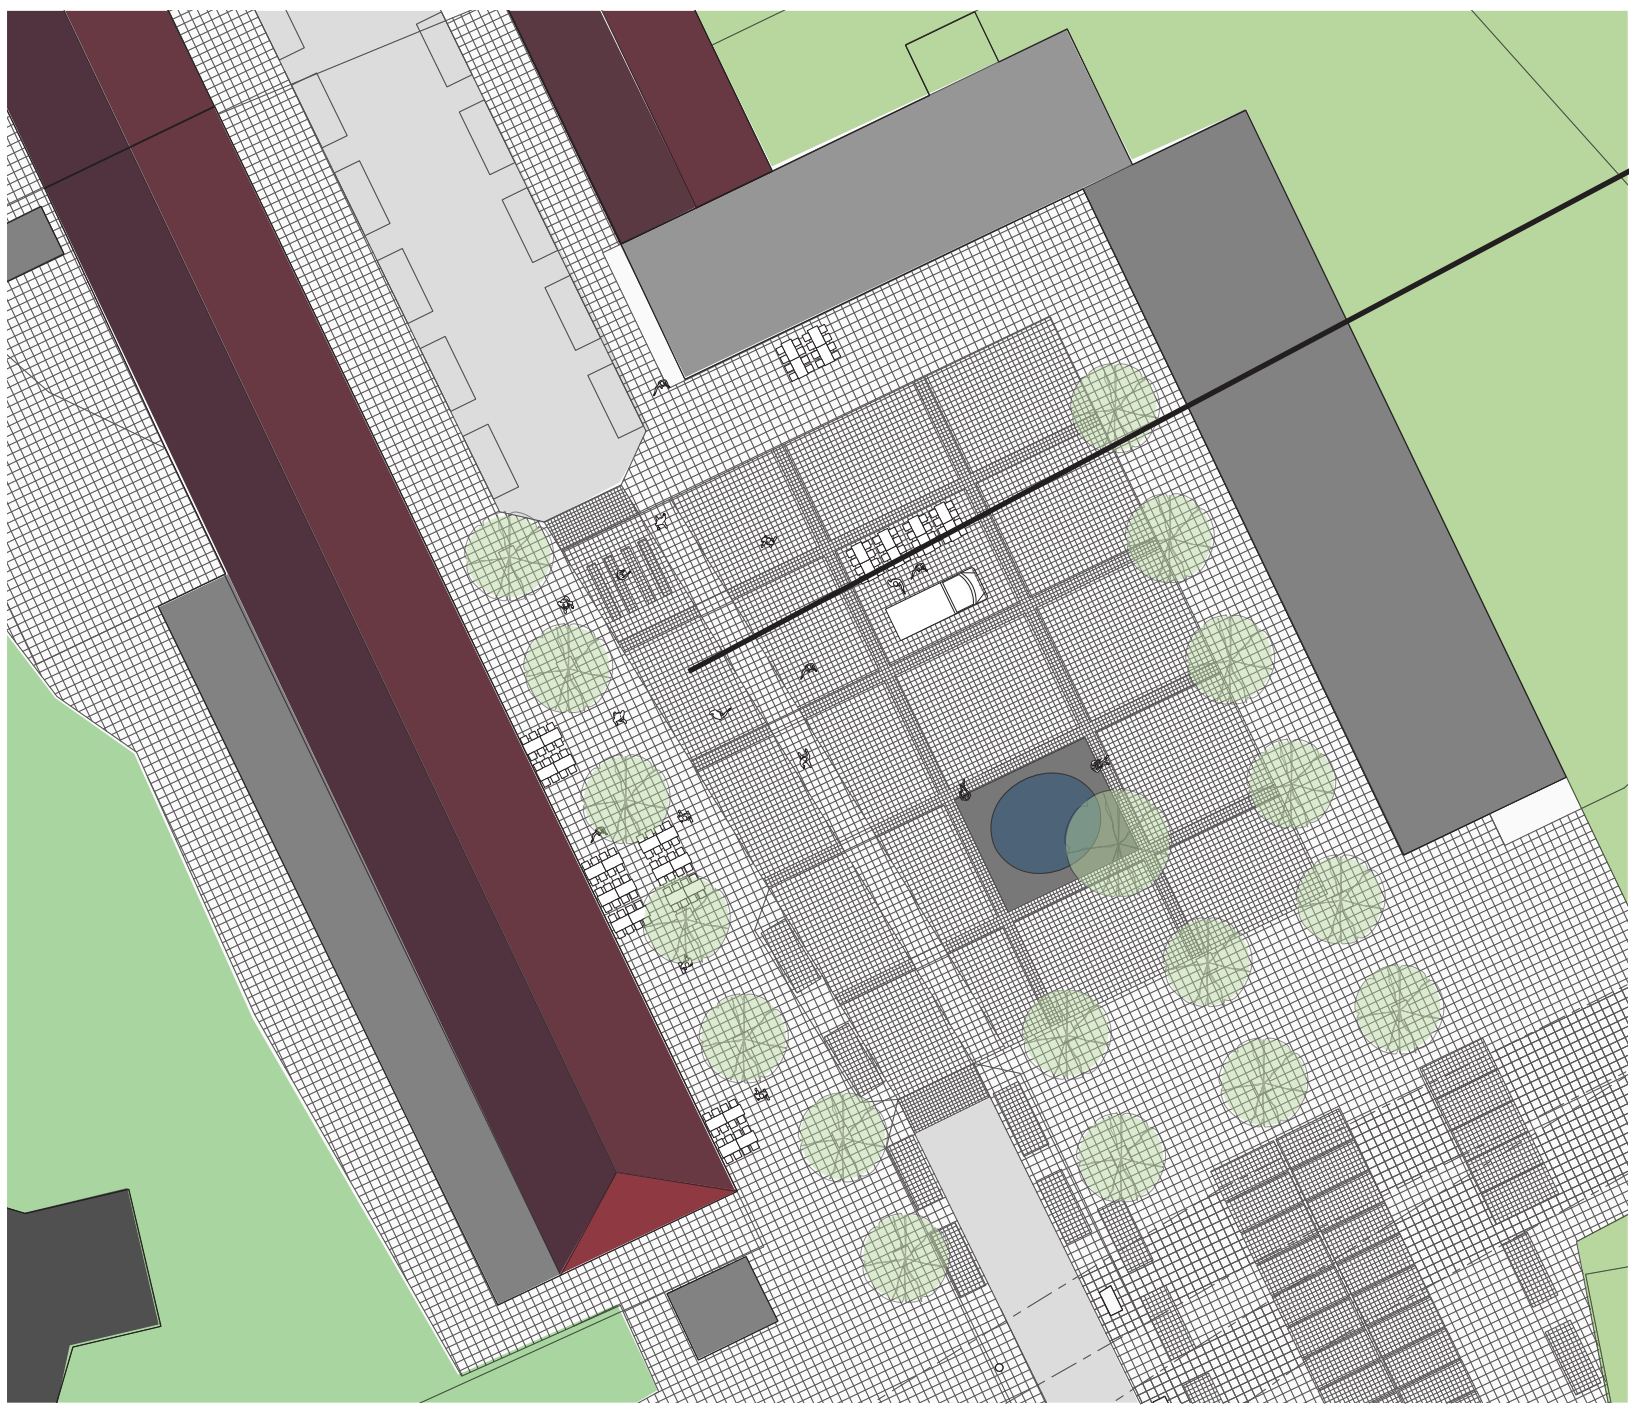


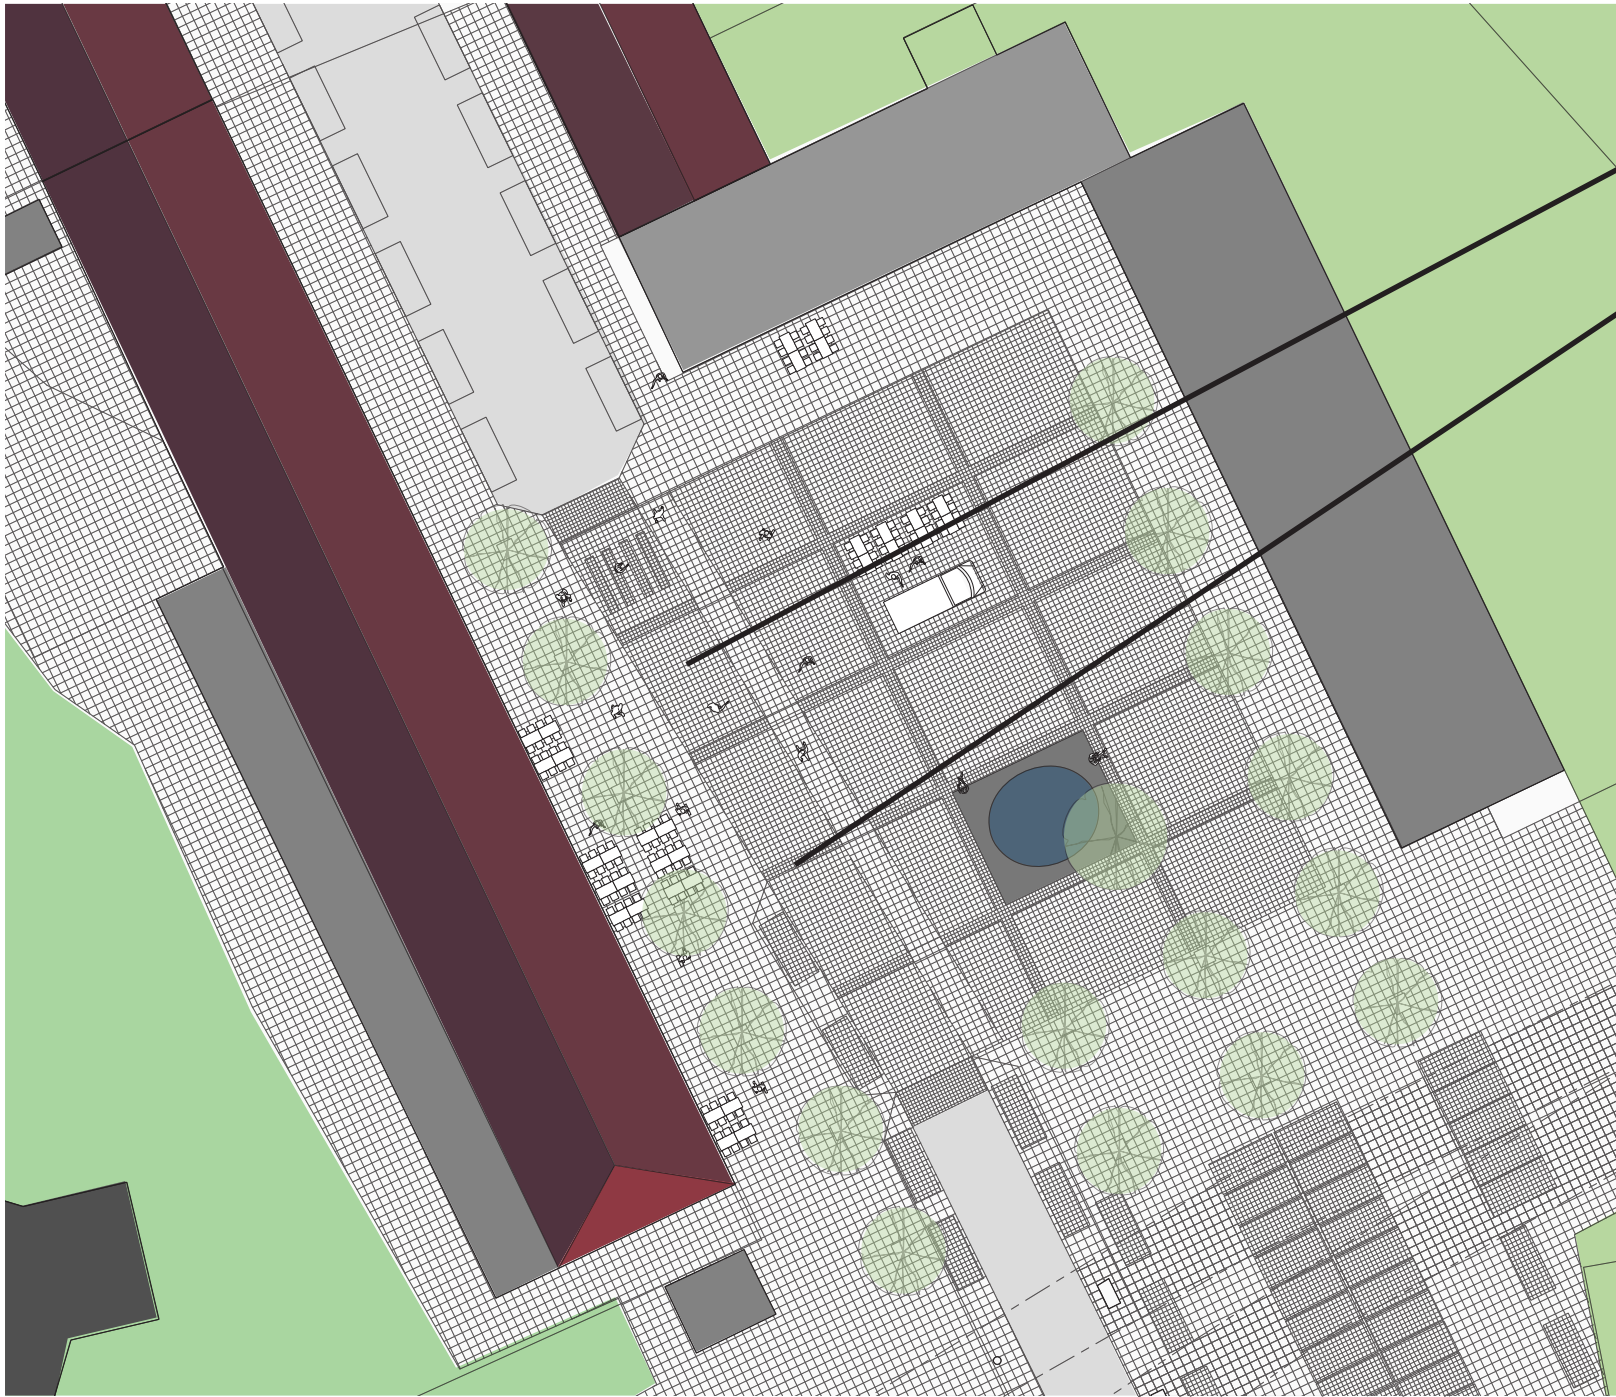

TORGET I VÄSTERTORP

GÖR STÖRTLOPPSVÄGEN
TILL GÅFARTGATA VID
TORGET

LÅT BELÄGGNINGEN GÅ
ÖVER STÖRTLOPPSVÄGEN
MED SMÅGATSTEN.
DET TILLSAMMANS MED
SMALARE GATAN MINSKAR
HASTIGHETEN .

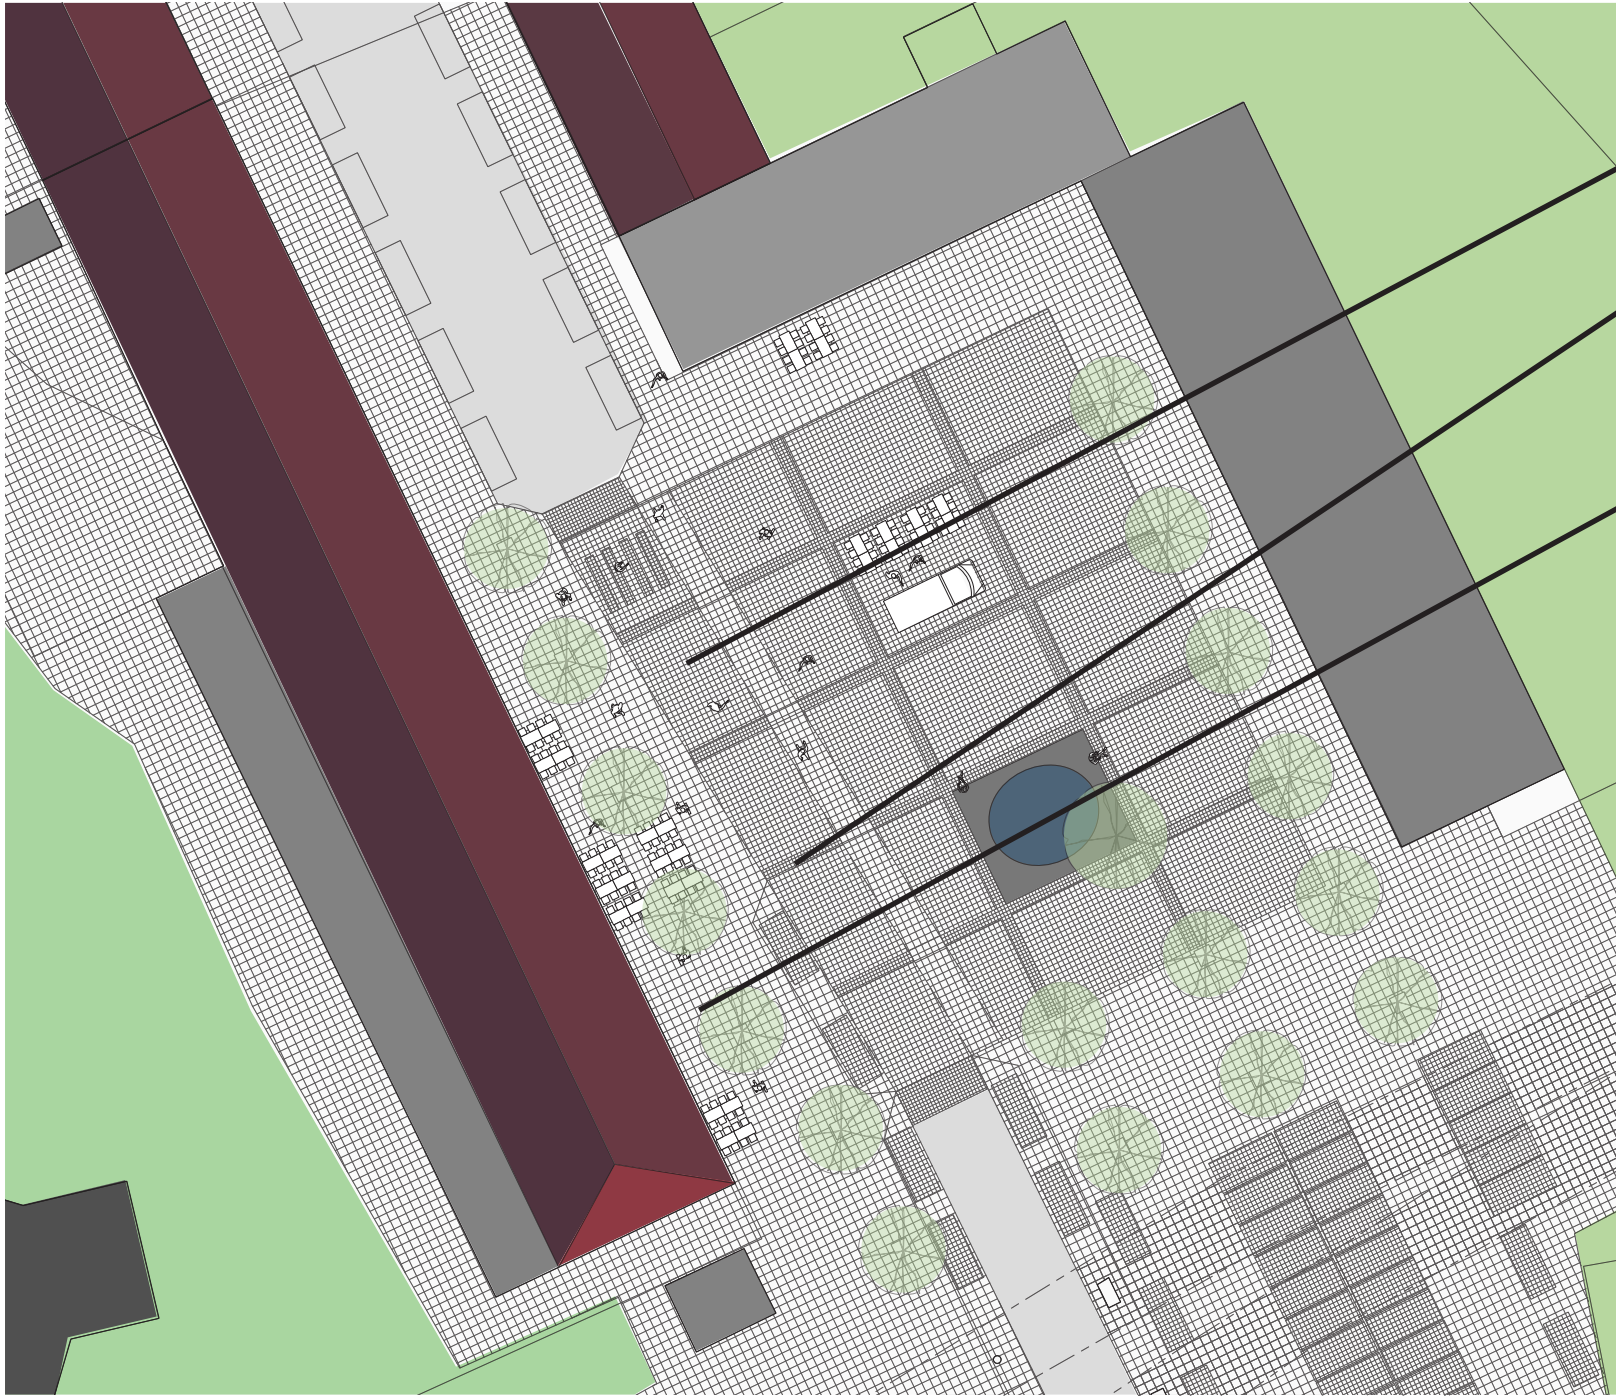


TORGET I VÄSTERTORP

GÖR STÖRTLOPPSVÄGEN
TILL GÅFARTGATA VID
TORGET

LÅT BELÄGGNINGEN GÅ
ÖVER STÖRTLOPPSVÄGEN
MED SMÅGATSTEN.
DET TILLSAMMANS MED
SMALARE GATAN MINSKAR
HASTIGHETEN .

GÅNGYTORNA BLIR BREDARE
LÄNGS FASADERNA SÅ
ATT TEX CAFÉ OCH RESTAU-
RANG KAN DUKA UT UTAN
ATT DE GÄNDE HINDRAS.

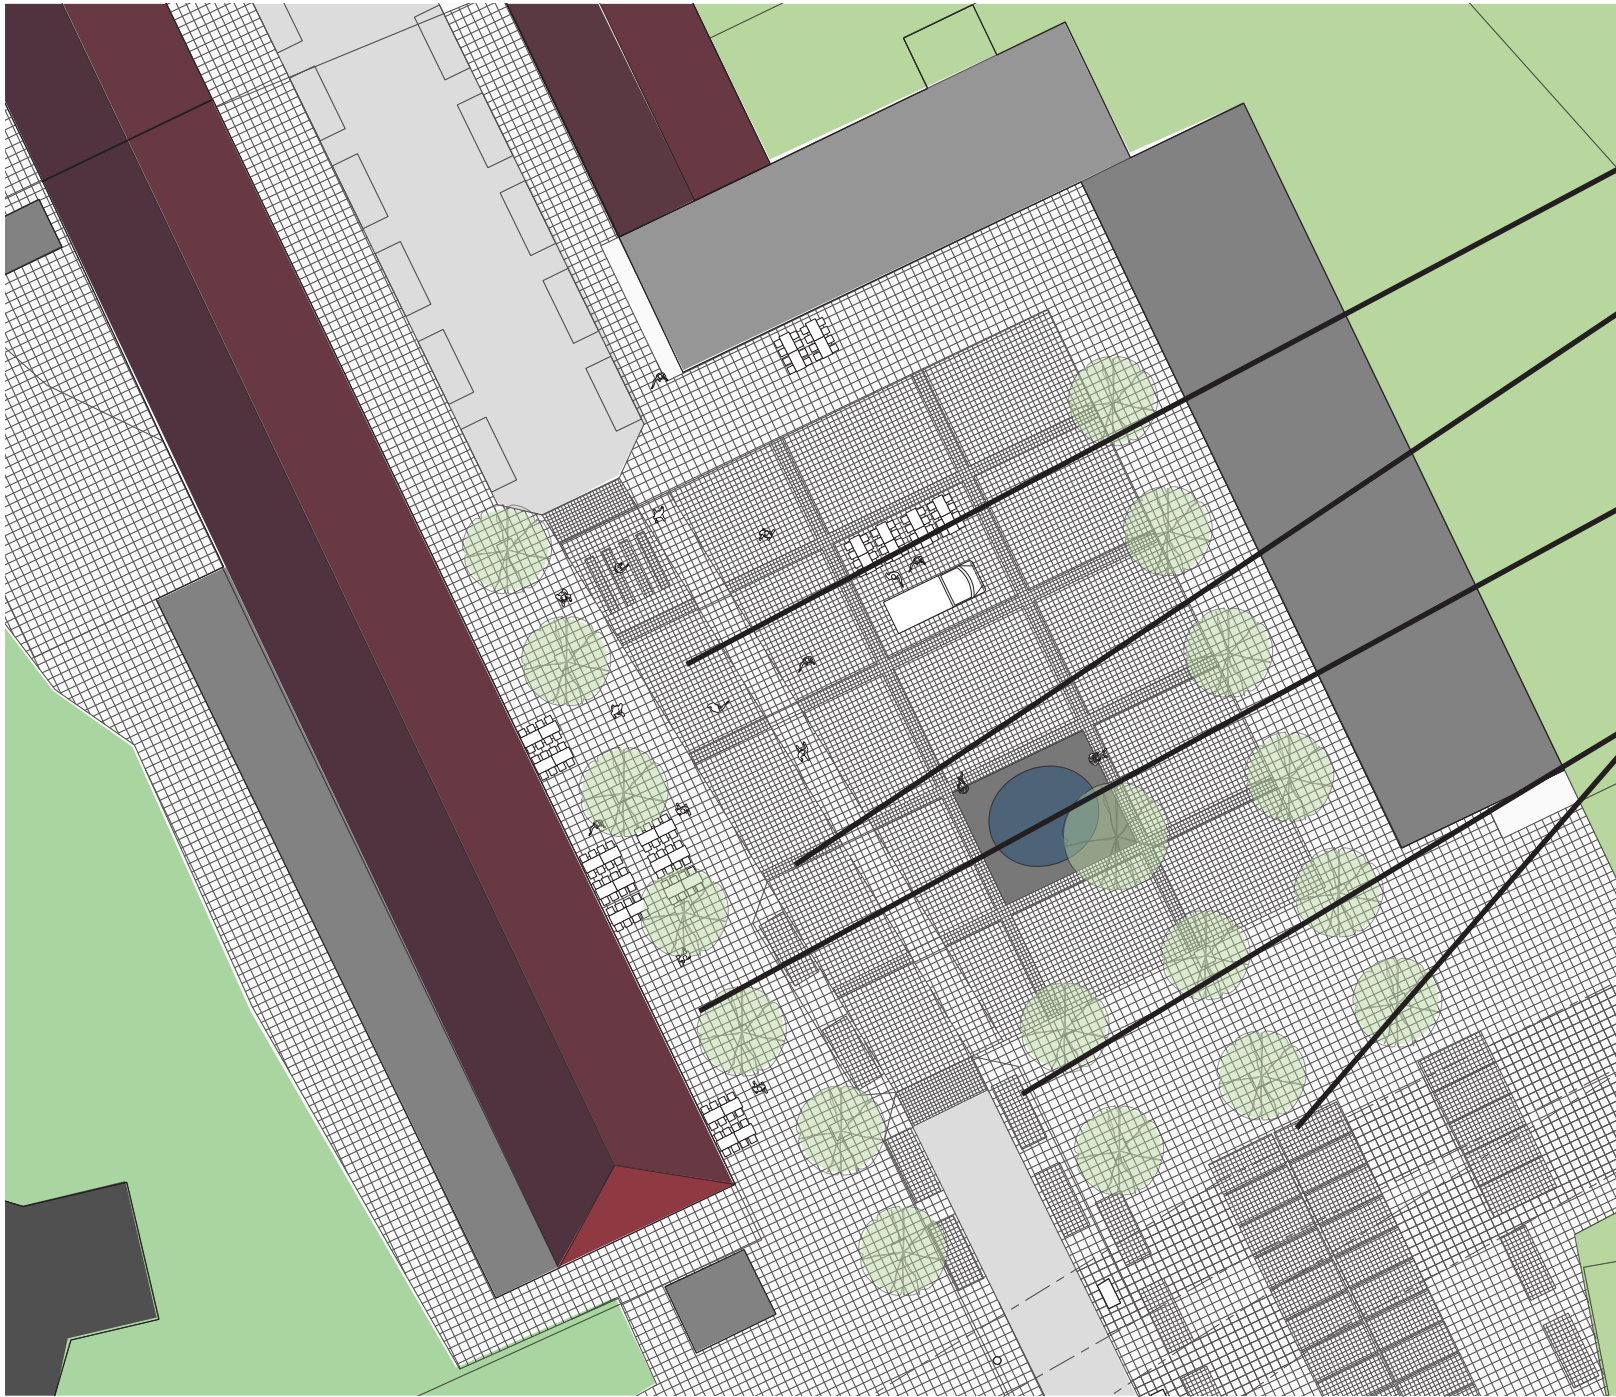


TORGET I VÄSTERTORP

GÖR STÖRTLOPPSVÄGEN
TILL GÅFARTGATA VID
TORGET

LÅT BELÄGGNINGEN GÅ
ÖVER STÖRTLOPPSVÄGEN
MED SMÅGATSTEN.
DET TILLSAMMANS MED
SMALARE GATAN MINSKAR
HASTIGHETEN .

GÅNGYTORNA BLIR BREDARE
LÅNGS FASADERNA SÅ
ATT TEX CAFÉ OCH RESTAU-
RANG KAN DUKA UT UTAN
ATT DE GÅENDE HINDRAS.

ORDNA BRA PARKERINGS-
MÖJLIGHETER.

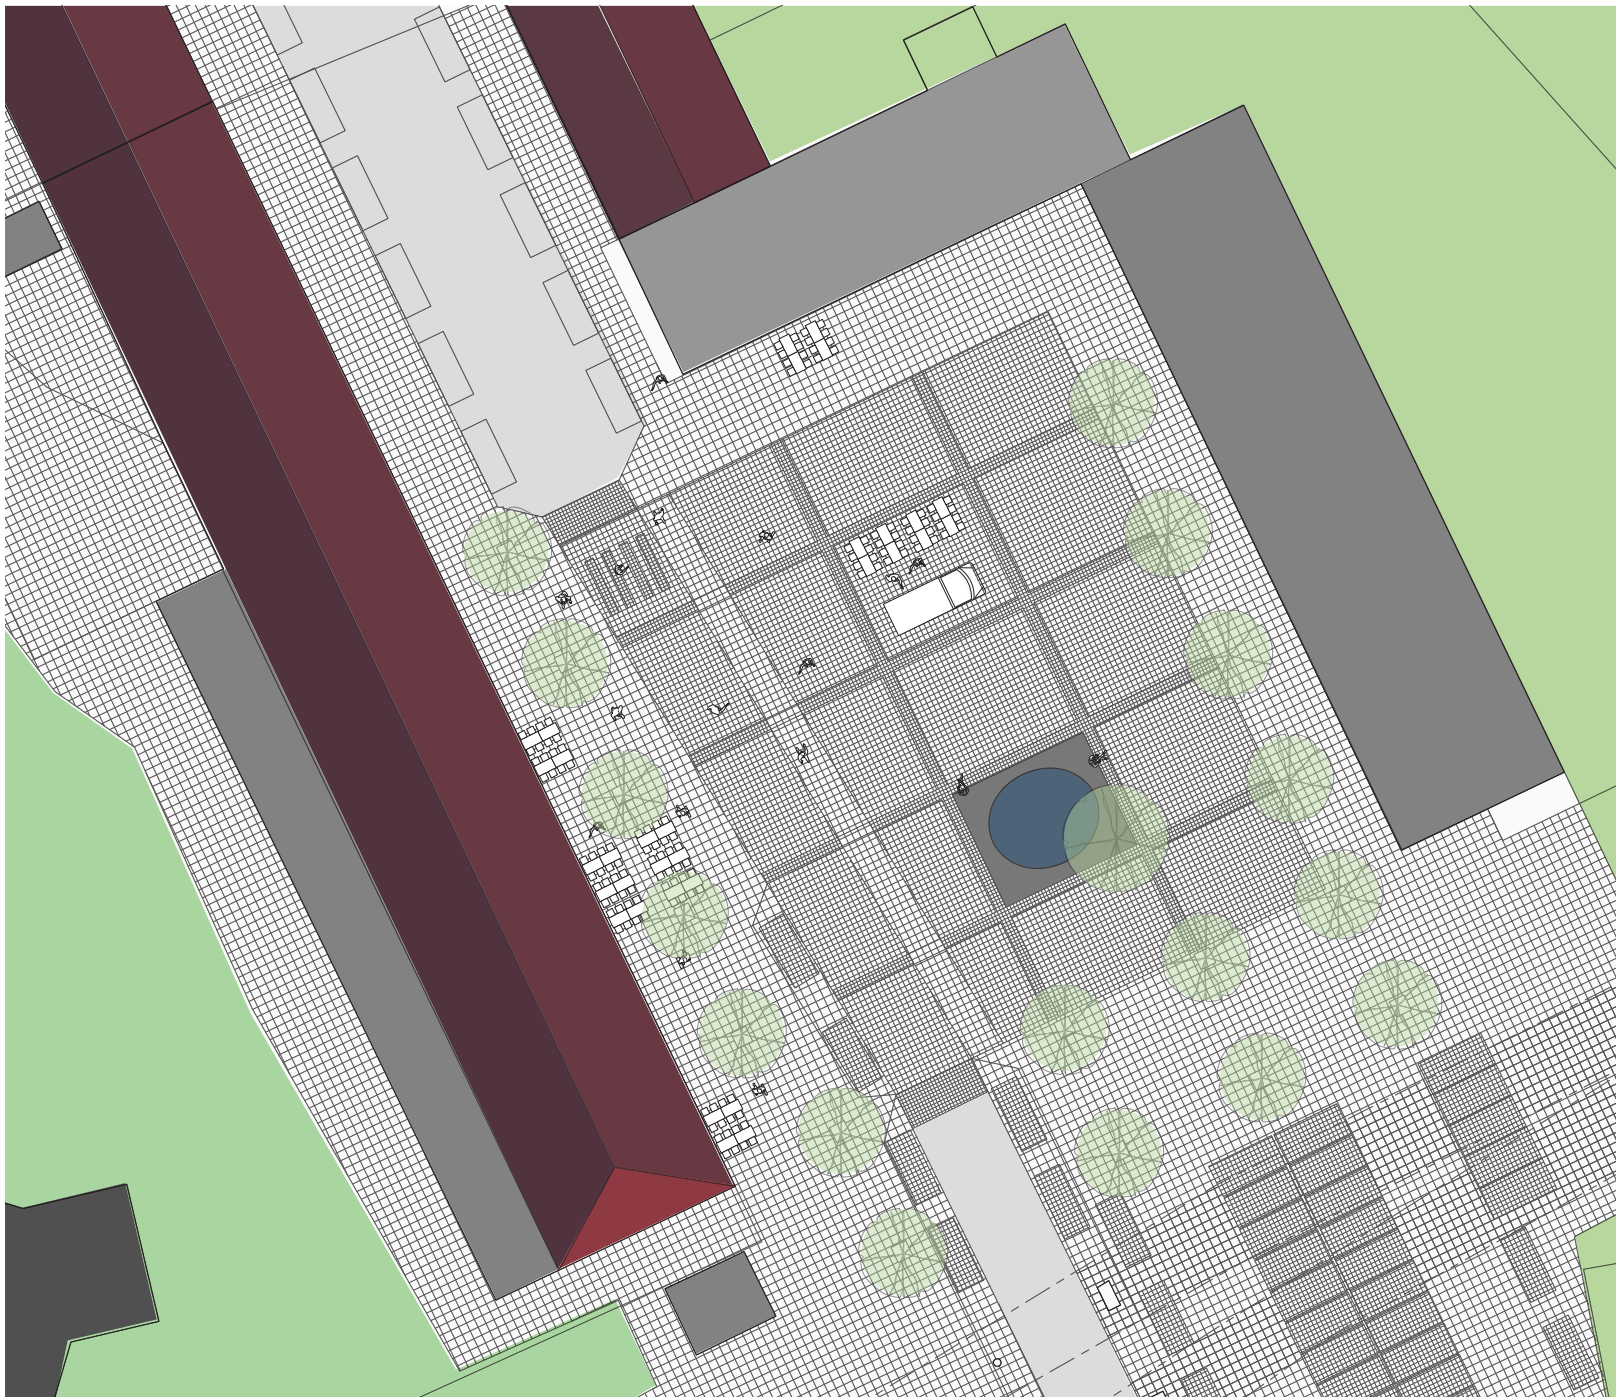

TORGET I VÄSTERTORP

GÖR STÖRTLOPPSVÄGEN
TILL GÅFARTGATA VID
TORGET


LÅT BELÄGGNINGEN GÅ
ÖVER STÖRTLOPPSVÄGEN
MED SMÅGATSTEN.
DET TILLSAMMANS MED
SMALARE GATAN MINSKAR
HASTIGHETEN .


GÅNGYTORNA BLIR BREDARE
LÄNGS FASADERNA SÅ
ATT TEX CAFÉ OCH RESTAURANG
KAN DUKA UT UTAN
ATT DE GÅENDE HINDRAS.

ORDNA BRA PARKERINGS-
MÖJLIGHETER.

FÖRLÄNG JULDEKORATIONERNA
SÅ ATT TORGET BLIR
MERA RUMSLIGT.

TORGET I VÄSTERTORP

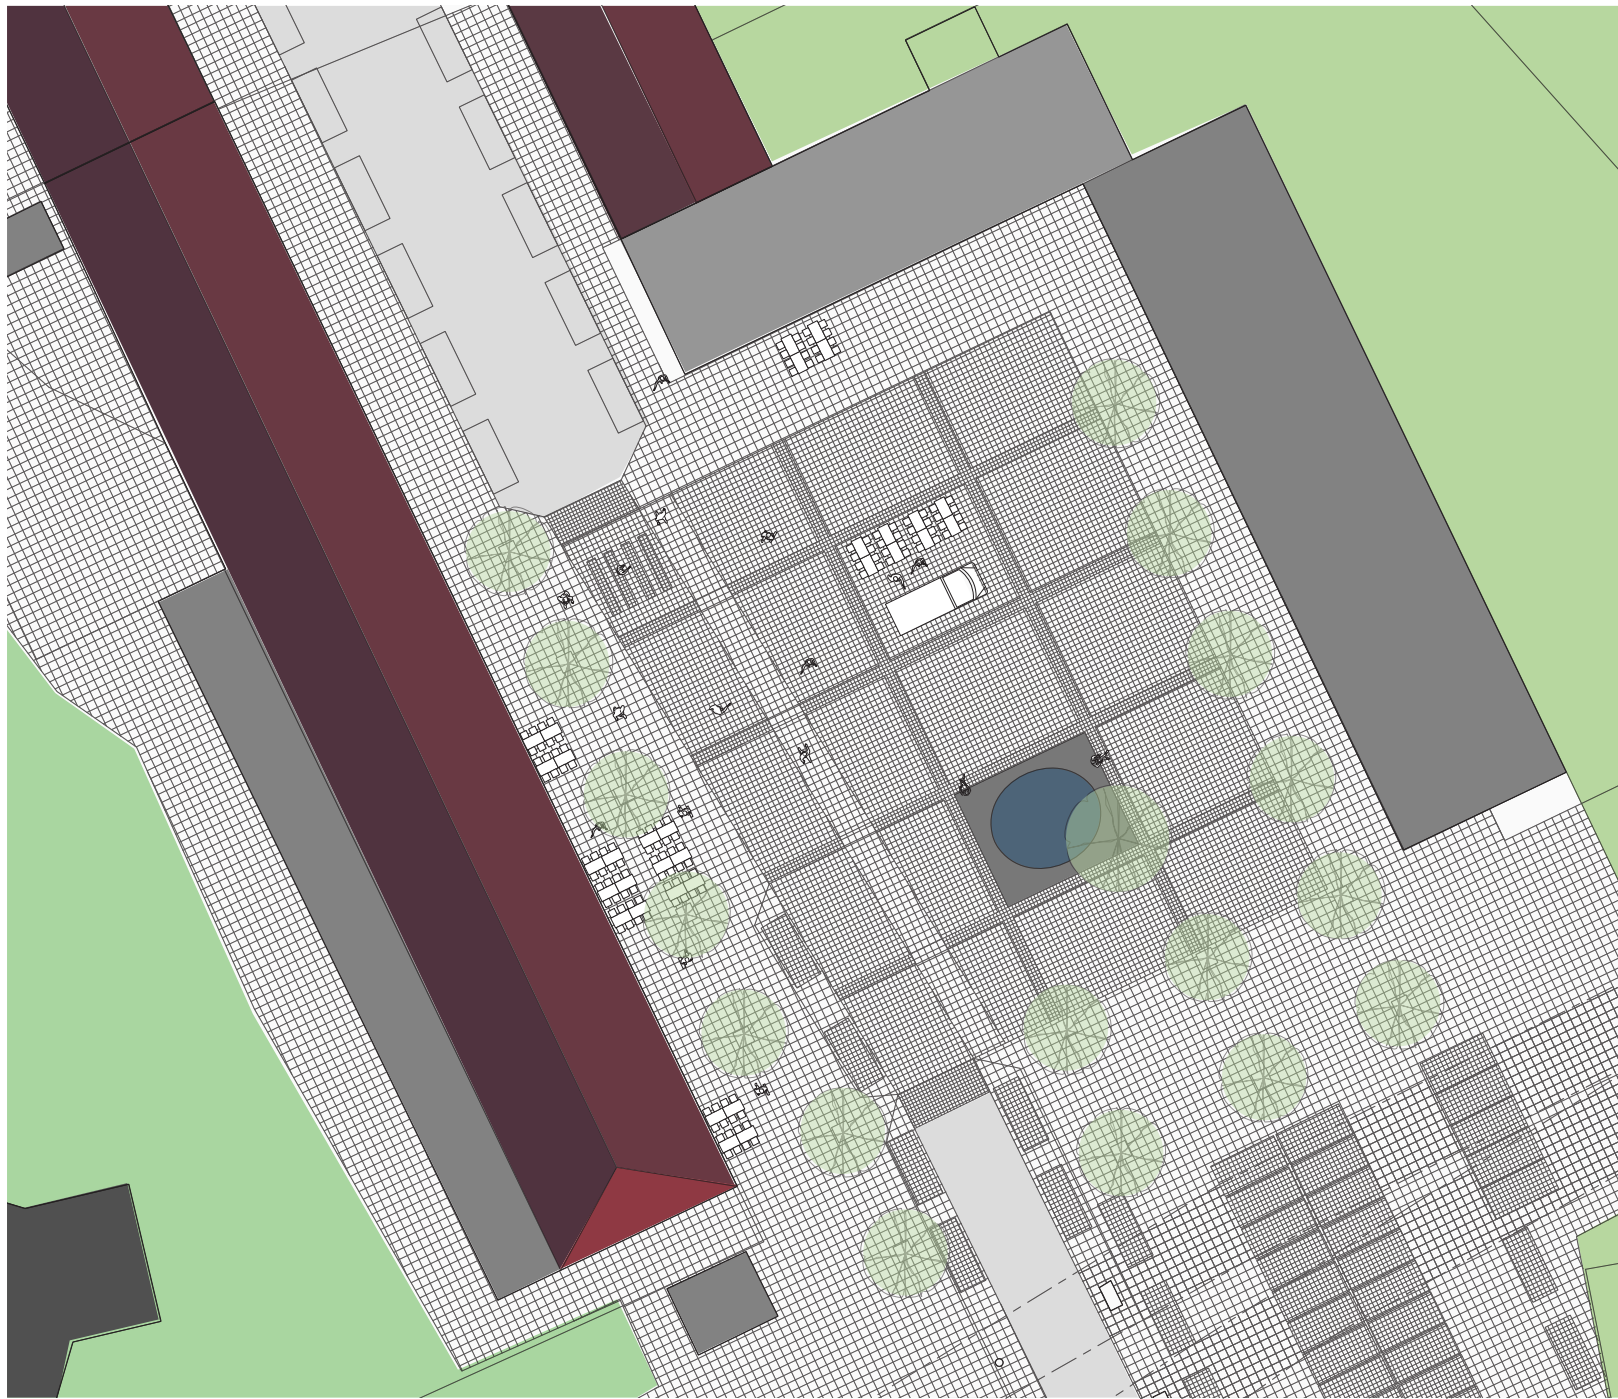

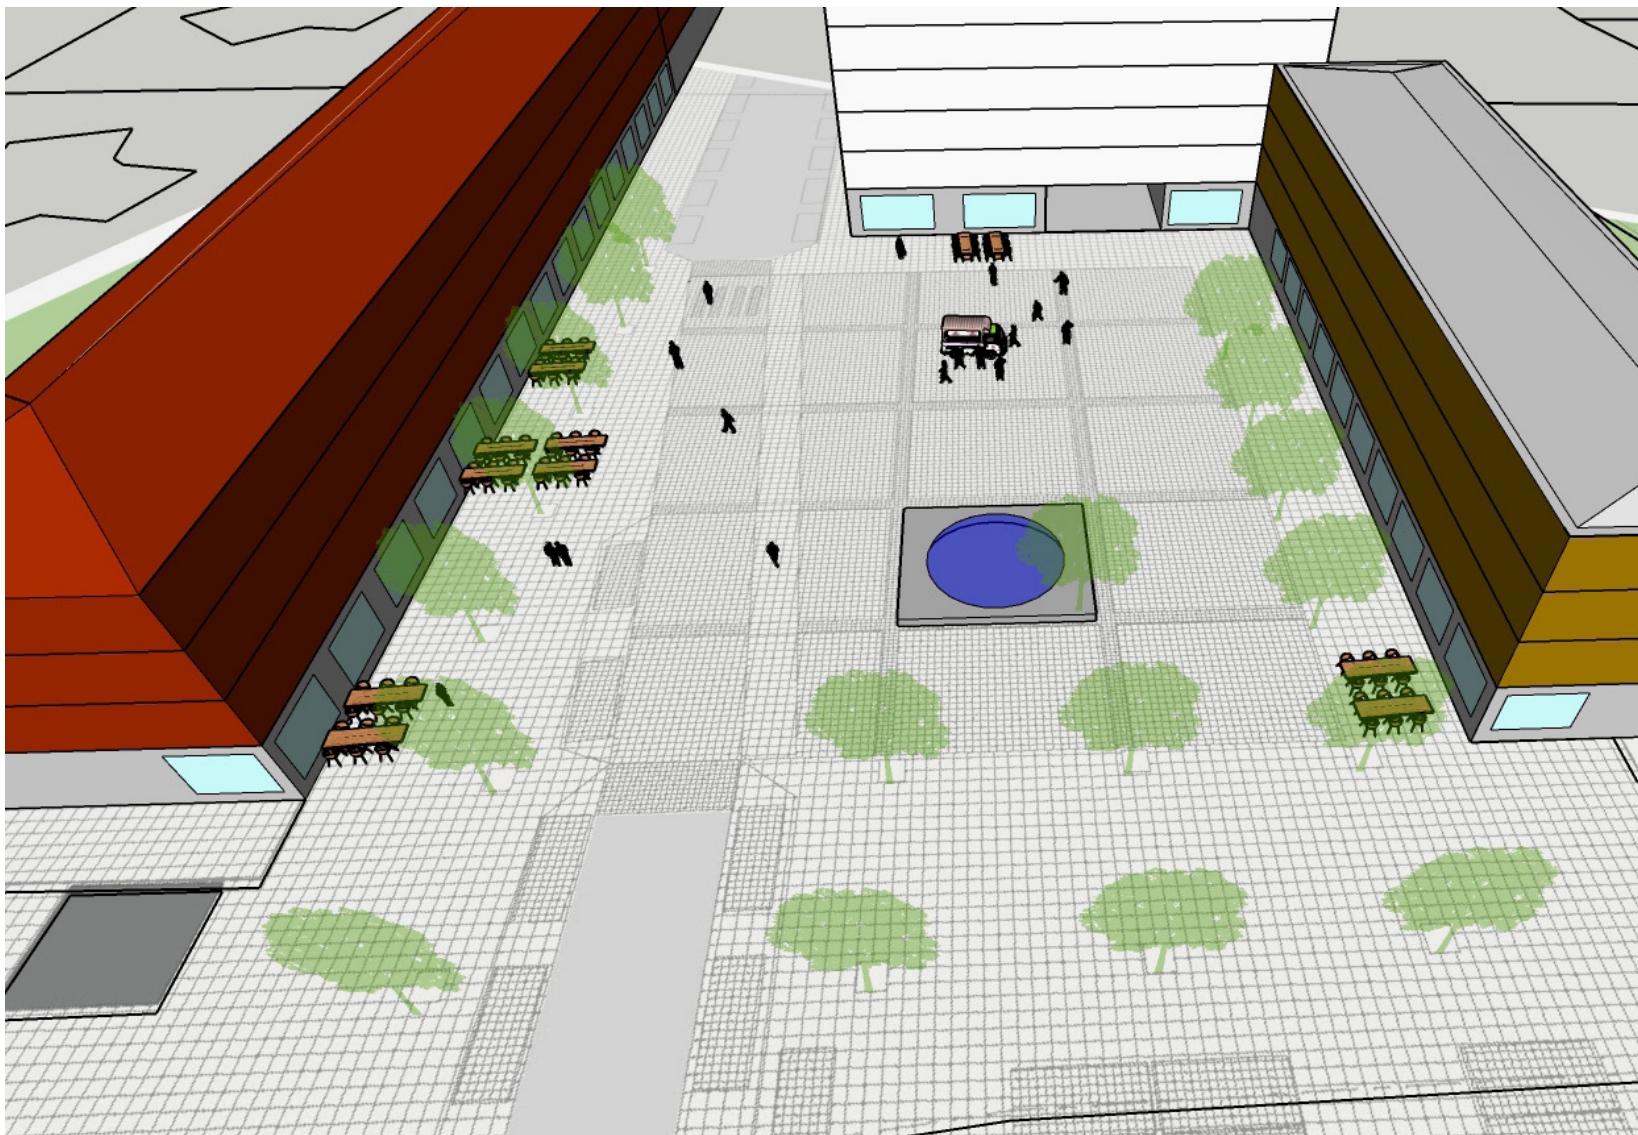


TORGET I VÄSTERTORP

GÖR STÖRTLOPPSVÄGEN
TILL GÅFARTGATA VID
TORGET

LÅT BELÄGGNINGEN GÅ
ÖVER STÖRTLOPPSVÄGEN
MED SMÅGATSTEN.
DET TILLSAMMANS MED
SMALARE GATAN MINSKAR
HASTIGHETEN .

GÅNGYTORNA BLIR BREDARE
LÄNGS FASADERNA SÅ
ATT TEX CAFÉ OCH RESTAURANG
KAN DUKA UT UTAN
ATT DE GÄNDE HINDRAS.

FÖRLÄNG JULDEKORATIONERNA
SÅ ATT TORGET BLIR
MERA RUMSLIGT.

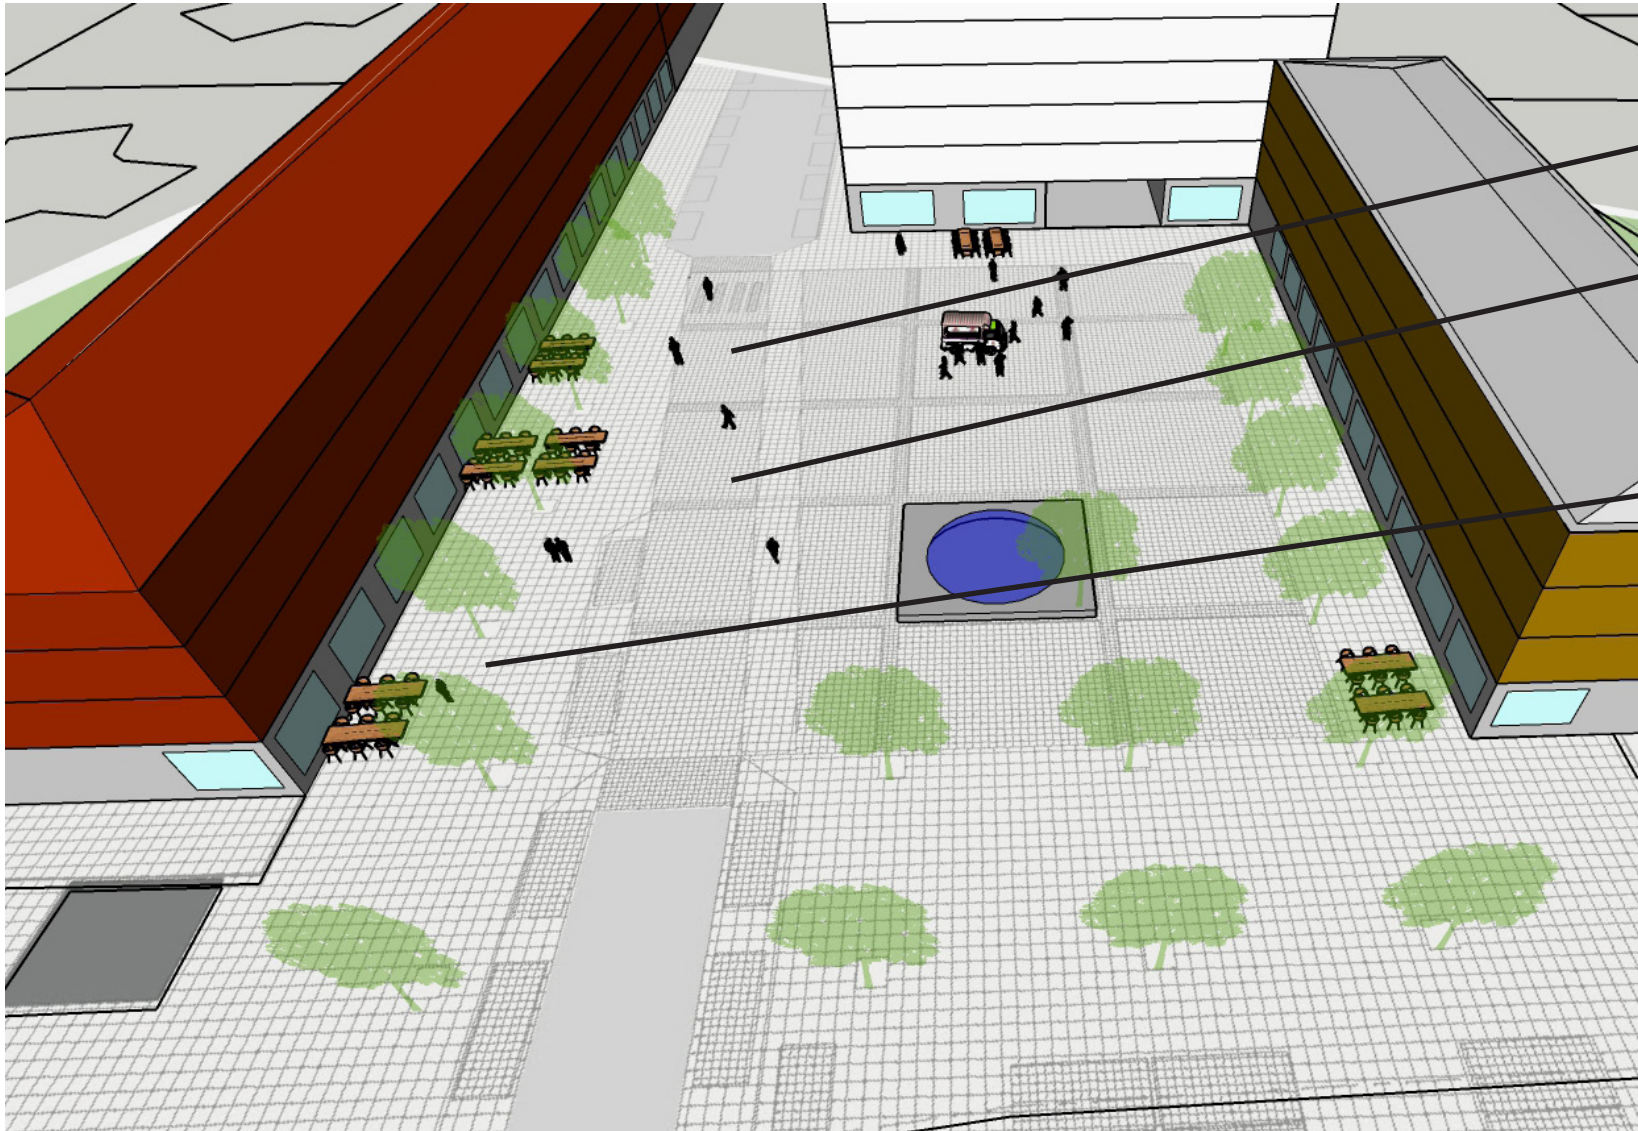


TORGET I VÄSTERTORP

GÖR STÖRTLOPPSVÄGEN
TILL GÅFARTGATA VID
TORGET

LÅT BELÄGGNINGEN GÅ
ÖVER STÖRTLOPPSVÄGEN
MED SMÅGATSTEN.
DET TILLSAMMANS MED
SMALARE GATAN MINSKAR
HASTIGHETEN .

GÅNGYTORNA BLIR BREDARE
LÄNGS FASADERNA SÅ
ATT TEX CAFÉ OCH RESTAU-
RANG KAN DUKA UT UTAN
ATT DE GÄNDE HINDRAS.

FÖRLÄNG JULDEKORATIO-
NERNA SÅ ATT TORGET BLIR
MERA RUMSLIGT.

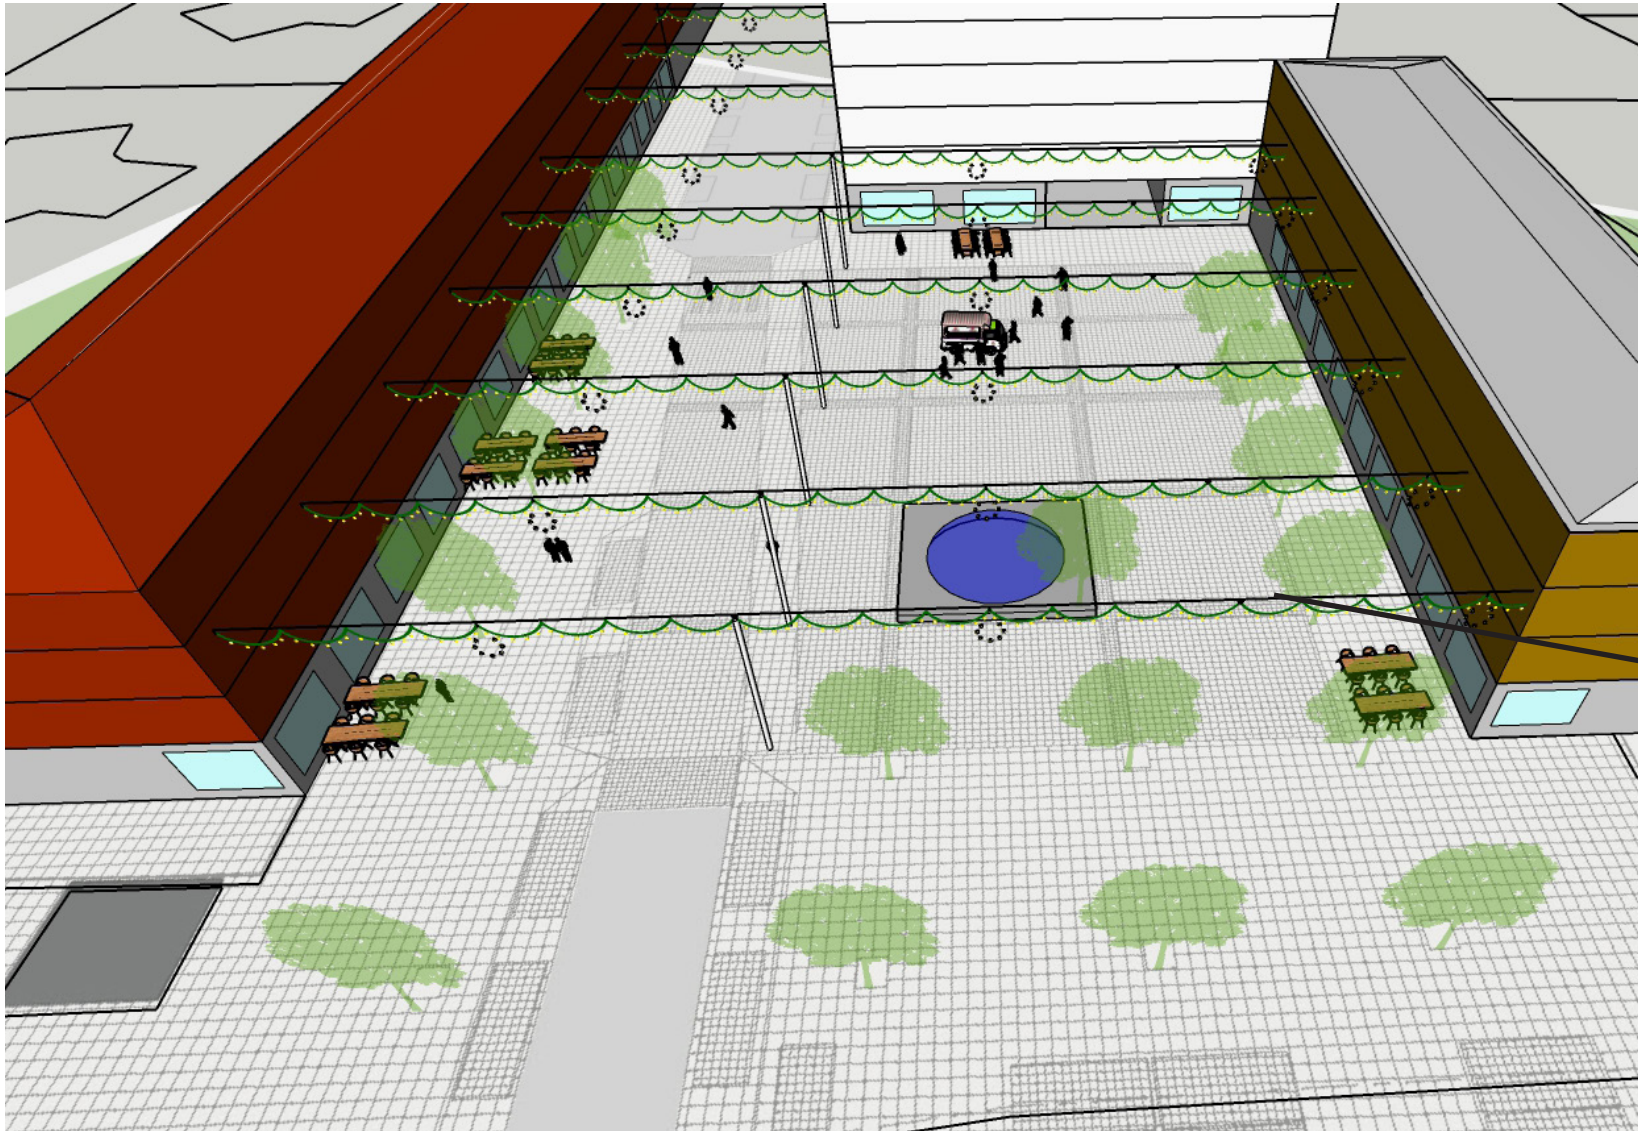

TORGET I VÄSTERTORP

GÖR STÖRTLOPPSVÄGEN
TILL GÅFARTGATA VID
TORGET

LÅT BELÄGGNINGEN GÅ
ÖVER STÖRTLOPPSVÄGEN
MED SMÅGATSTEN.
DET TILLSAMMANS MED
SMALARE GATAN MINSKAR
HASTIGHETEN .

GÅNGYTORNA BLIR BREDARE
LÄNGS FASADERNA SÅ
ATT TEX CAFÉ OCH RESTAURANG
KAN DUKA UT UTAN
ATT DE GÄNDE HINDRAS.

FÖRLÄNG JULDEKORATIONERNA
SÅ ATT TORGET BLIR
MERA RUMSLIGT.