


FÖRKLARINGAR

ALLA MÅTT I MILLIMETER
 KOORDINATSYSTEM SWEREF 99 18 00
 HÖJDSYSTEM: RH 2000

FÖRESKRIFTER


HÄNVISNINGAR

FÖRKLARINGAR OCH FÖRESKRIFTER,
 SE HUS 1, RITN A-40-1-1081

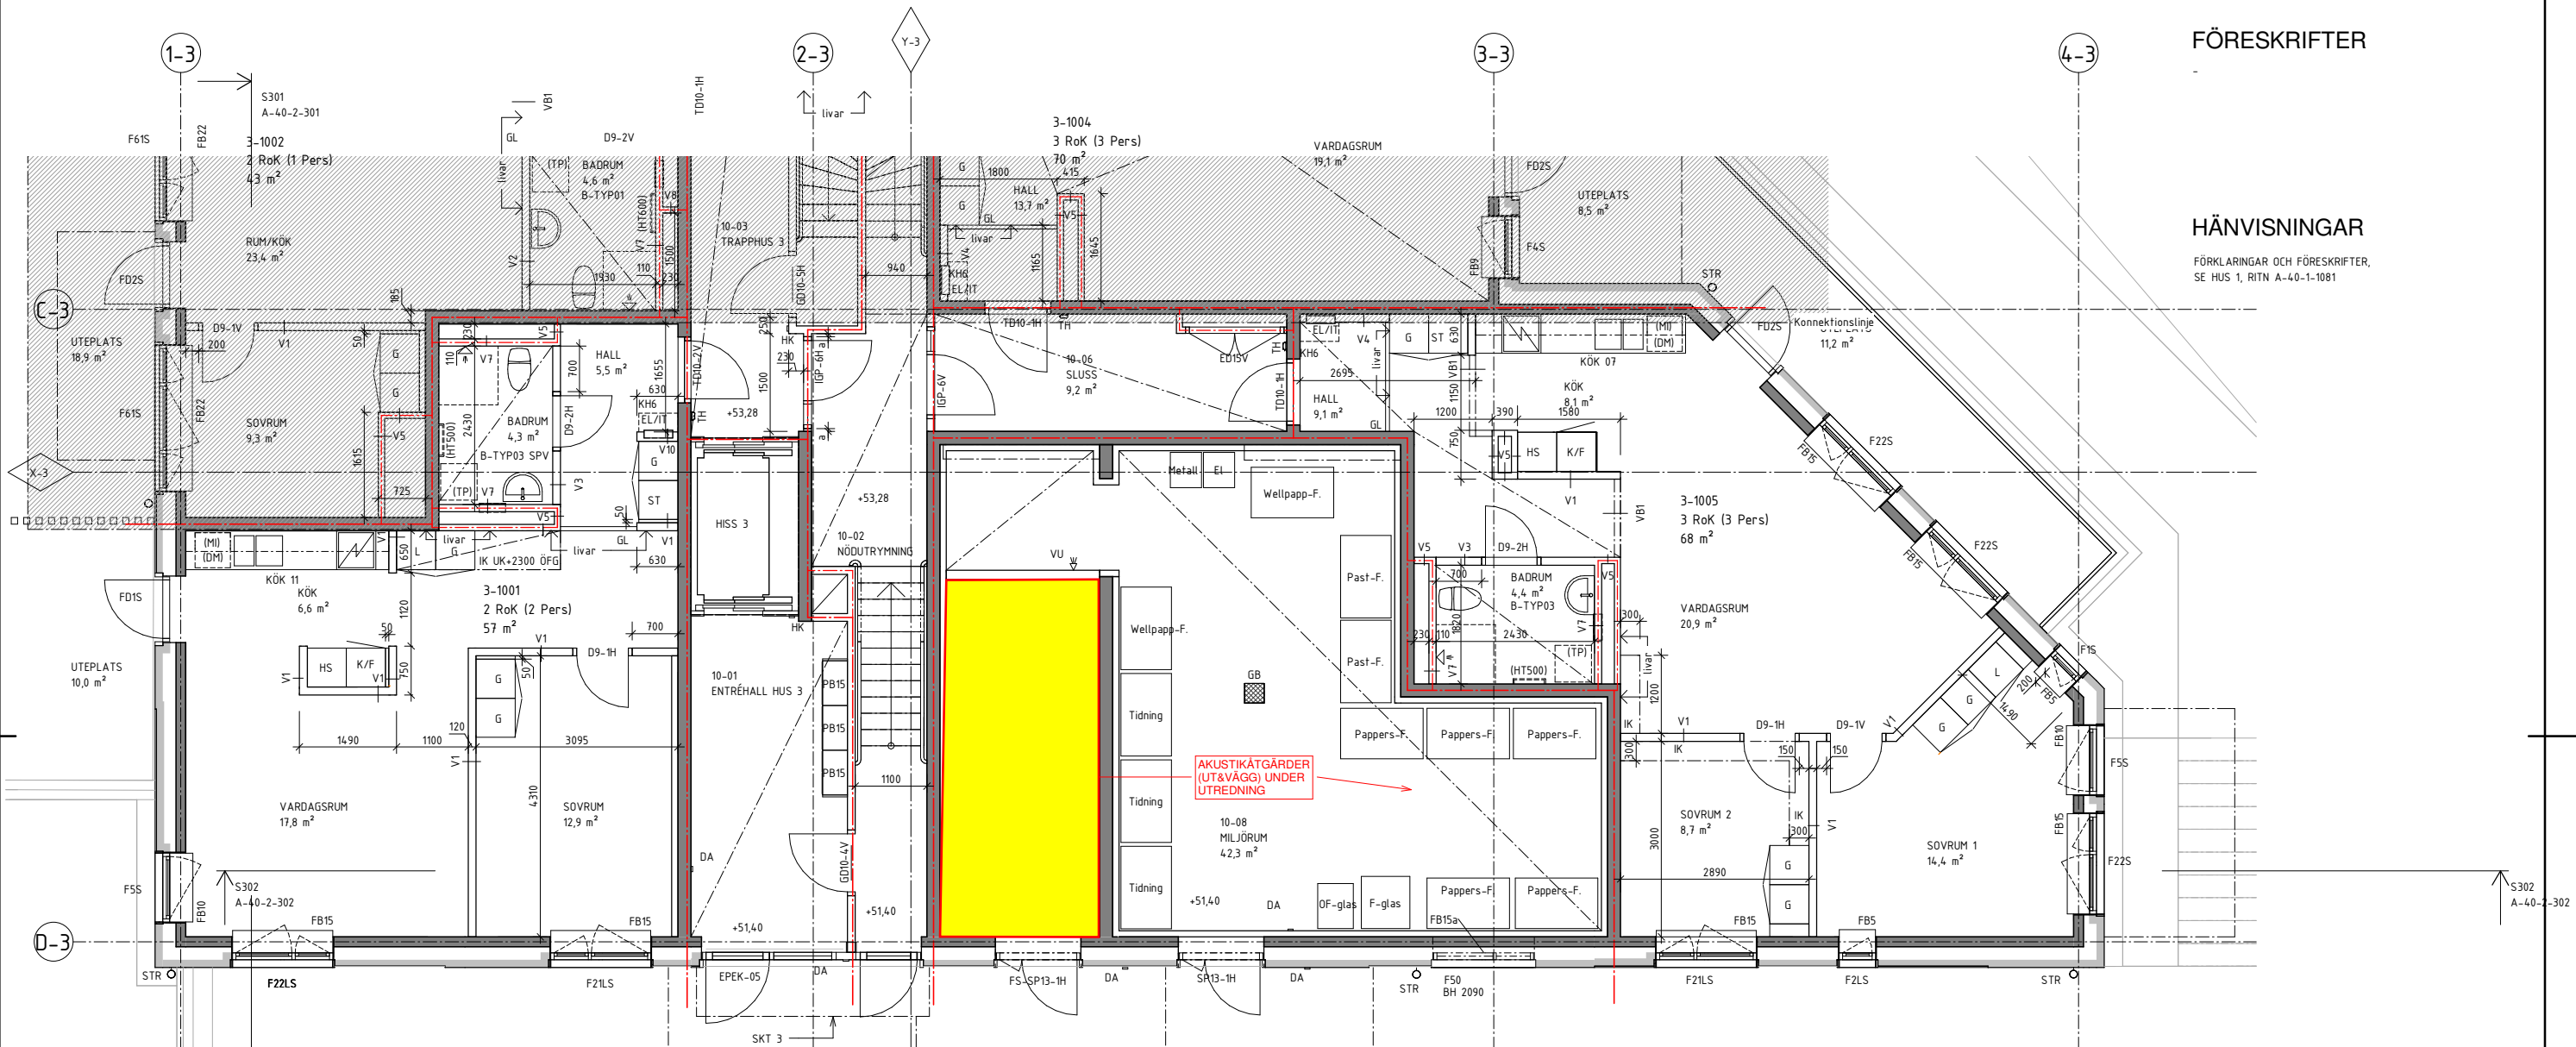

GH 2019-01-25

BET	ÄNDRINGEN AVSER	DATUM	SIGN
BYGGHANDLING			
NYA SKATTSEDELN			
Kv. Skattsedeln 15 & Värnskaften 7			
HEFAB			
ByggPartner			
☒ A	Lindberg Stenberg Arkitekter AB	tel. 08-406 87 00	
K	Integra Engineering	tel. 010-10 25 100	
E	Allel Elektrokonsult AB	tel. 070-325 05 14	
VVS	Creanova	tel. 08-594 706 20	
L	Tengbom	tel. 070-402 79 60	
Ko	Benders	tel. 010-888 41 10	
UPPDRAG NR	BPDA0001	RITAD/KONSTR. AV	NG/KGB
DATUM		HANDELSGÄRDE	N. GED
NYBYGGNAD BOSTAD			
HUS 3, PLAN 10, DEL 1			
SKALA	A1 1:50	NUMMER	A-40-1-3101
	A3 1:100	BET	

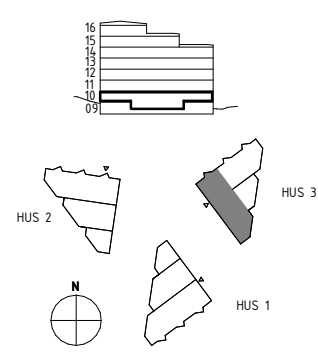

C:\Users\nathalie\Documents\Skattsedeln_HUS 3 - 2017_nathalie.ged.rvt
 2019-01-25 14:41:12