


Bilaga nummer 1
Till tjänsteutl./mem
av den 2019-01-20
Dnr E2019-00209

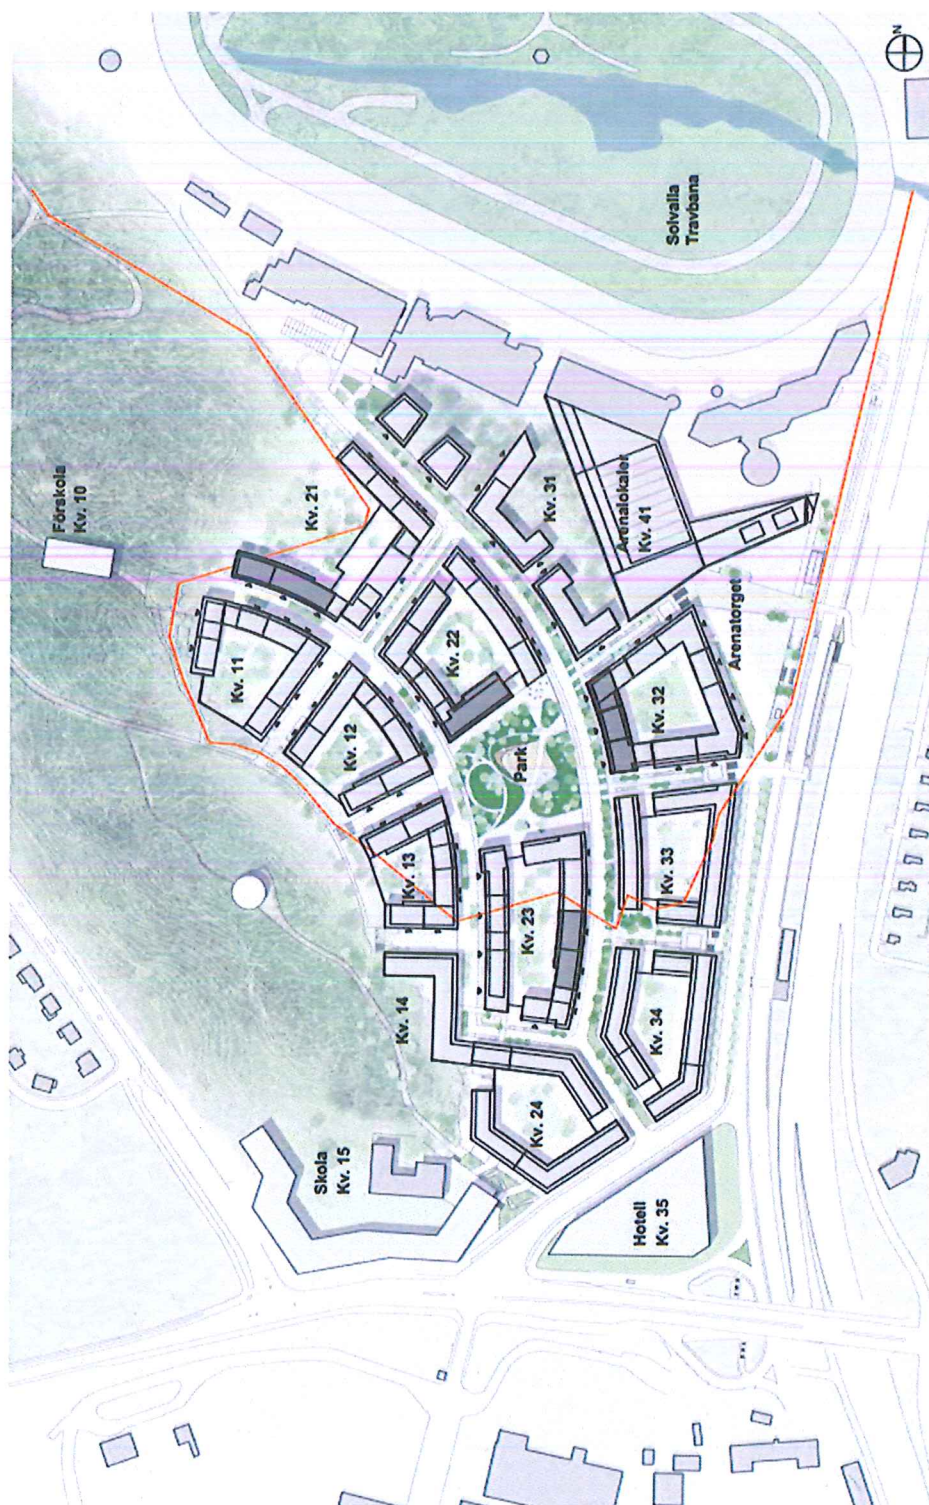

Illustrationsplan
2017-12-20
UA097

ETTELVA ARKITEKTER /



SOLLVALLASTADEN