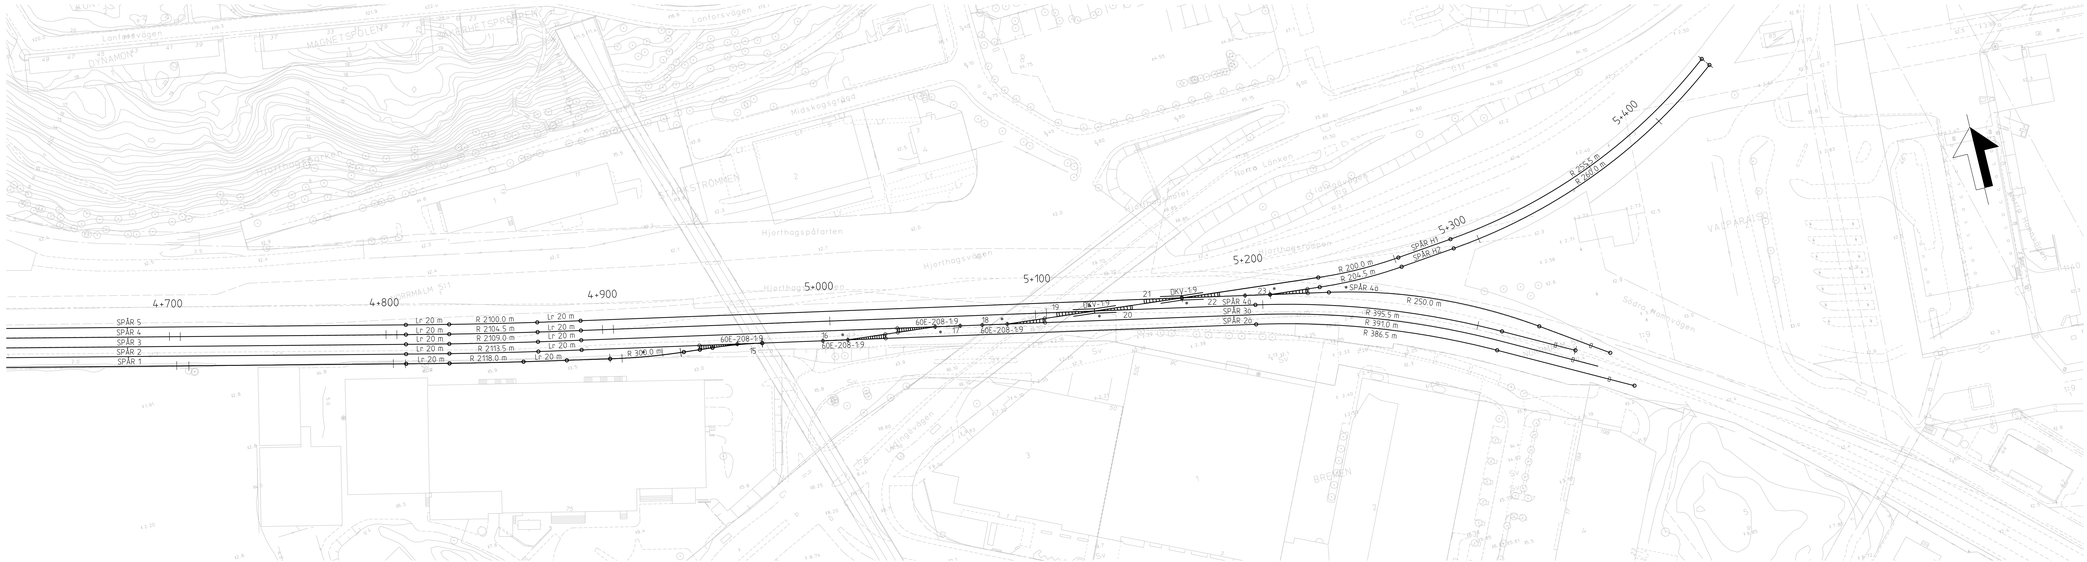

SPÅRLÄNGDER:
SPÅR 1: TÅGLÄNGD 584 m (HIP-HIP 613 m)
SPÅR 2: TÅGLÄNGD 584 m (HIP-HIP 613 m)
SPÅR 3: TÅGLÄNGD 634 m (HIP-HIP 663 m)
SPÅR 4: TÅGLÄNGD 708 m (HIP-HIP 737 m)
SPÅR 5: TÅGLÄNGD 784 m (FSK-HIP 812 m)
SPÅR 20: TÅGLÄNGD 295 m (HIP-STOPPBOCK 310 m)
SPÅR 30: TÅGLÄNGD 205 m (HIP-STOPPBOCK 220 m)
SPÅR 40: TÅGLÄNGD 156 m (HIP-STOPPBOCK 171 m)
SPÅR 50: TÅGLÄNGD 100 m (HIP-STOPPBOCK 116 m)

Bilaga 3

FÖRHANDSKOPIA

REV	REVIDERINGEN AVSER	DATUM	KONSTRUERAD AV	GRANSKAD AV

ATKINS

GRANSKAD		UPPDRAGSNUMMER 2019937	PROJECT / ENTREPRENADNAMN
GODKÄND		DATUM 2020-01-17	

TRAFIKVERKET

VÄRTANS BANGÅRDAR
FEMSPÅRSALTERNATIV

SPÅRPLAN

SKEDE	UTREDNING
TEKNIKOMRÅDE	SPÅRANLÄGGNINGAR
KM	SKALA 1:1000
BYTMÄRKE PROJEKT	2019937-70-110
BYTMÄRKE FÖRVALTNING	BLAD 002
NÄSTA BL	REV - - / -

KONSTRUERAD AV	GRANSKAD AV	FASTSTÄLLD AV	DATUM	FORMAT
ATKINS/PESV			2020-01-17	A3FFF

2019937-72-110_002-formatblad.dgn

2020-01-12 11:46:42

SWE42002

Denna ritning är Trafikverkets i ejendom. Allt obehörigt användande är förbjudet utan skriftligt medgivande från TRAFIKVERKET