



kv. SJUKSKÖTERSKAN 4

VOLYMSTUDIE
#2 FÖR MICASA

2022.02.14

SITUATIONSPLAN




BTA : ca 3710kvm
varav aktivitetscenter ca 370kvm
BYA : ca 925kvm


LGH : ca 52st (16st på typplanet)




1:500

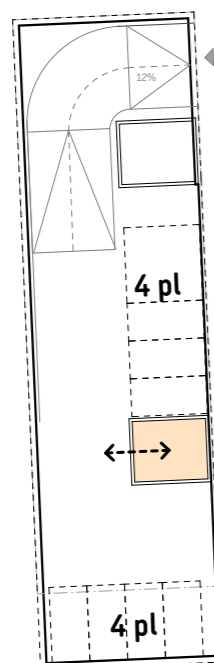

Parkering:
P-tal 0,15
Antal p-platser: 8, varav 1 RHP

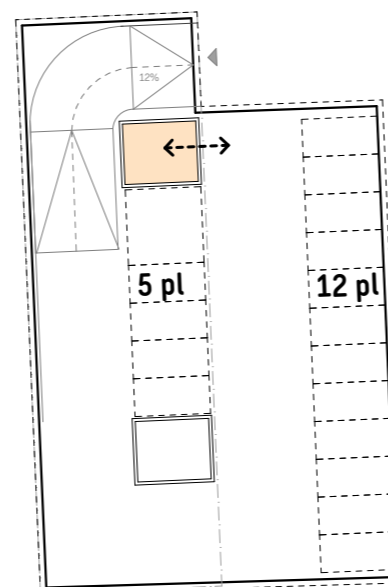


Parkering:
P-tal 0,3
Antal p-platser: 16, varav 1 RHP

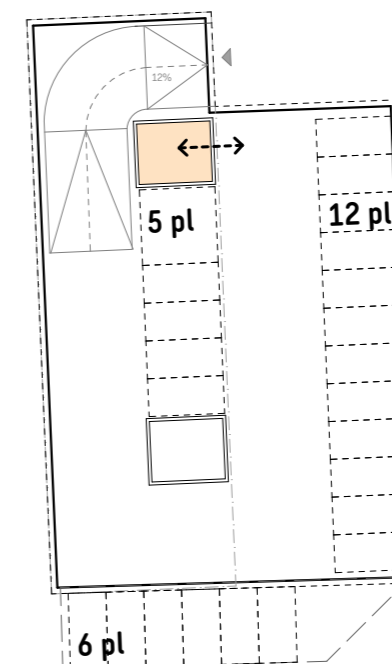


Parkering:
P-tal 0,44
Antal p-platser: 23, varav 1 RHP

SEKTION

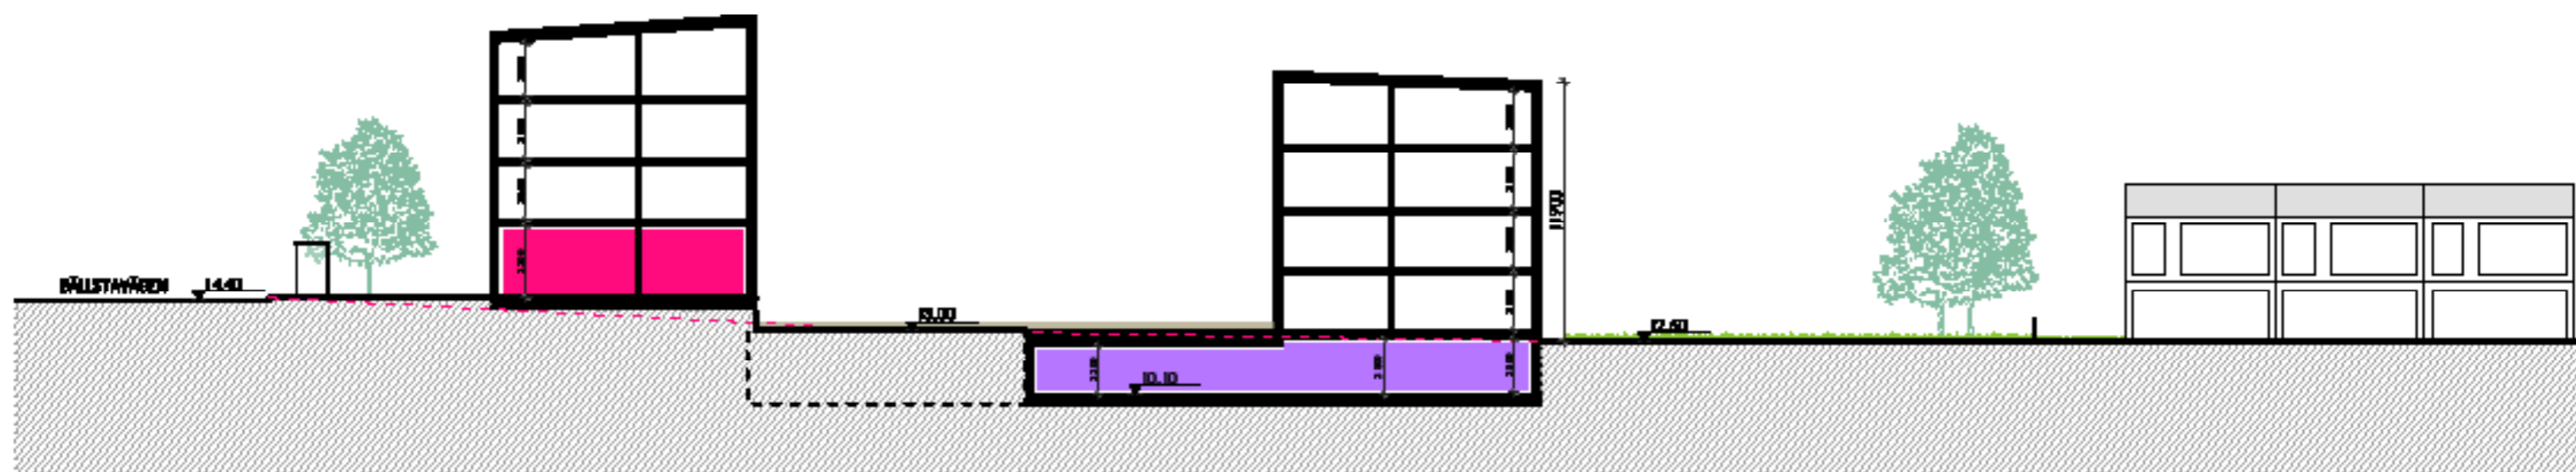

3D SKISS

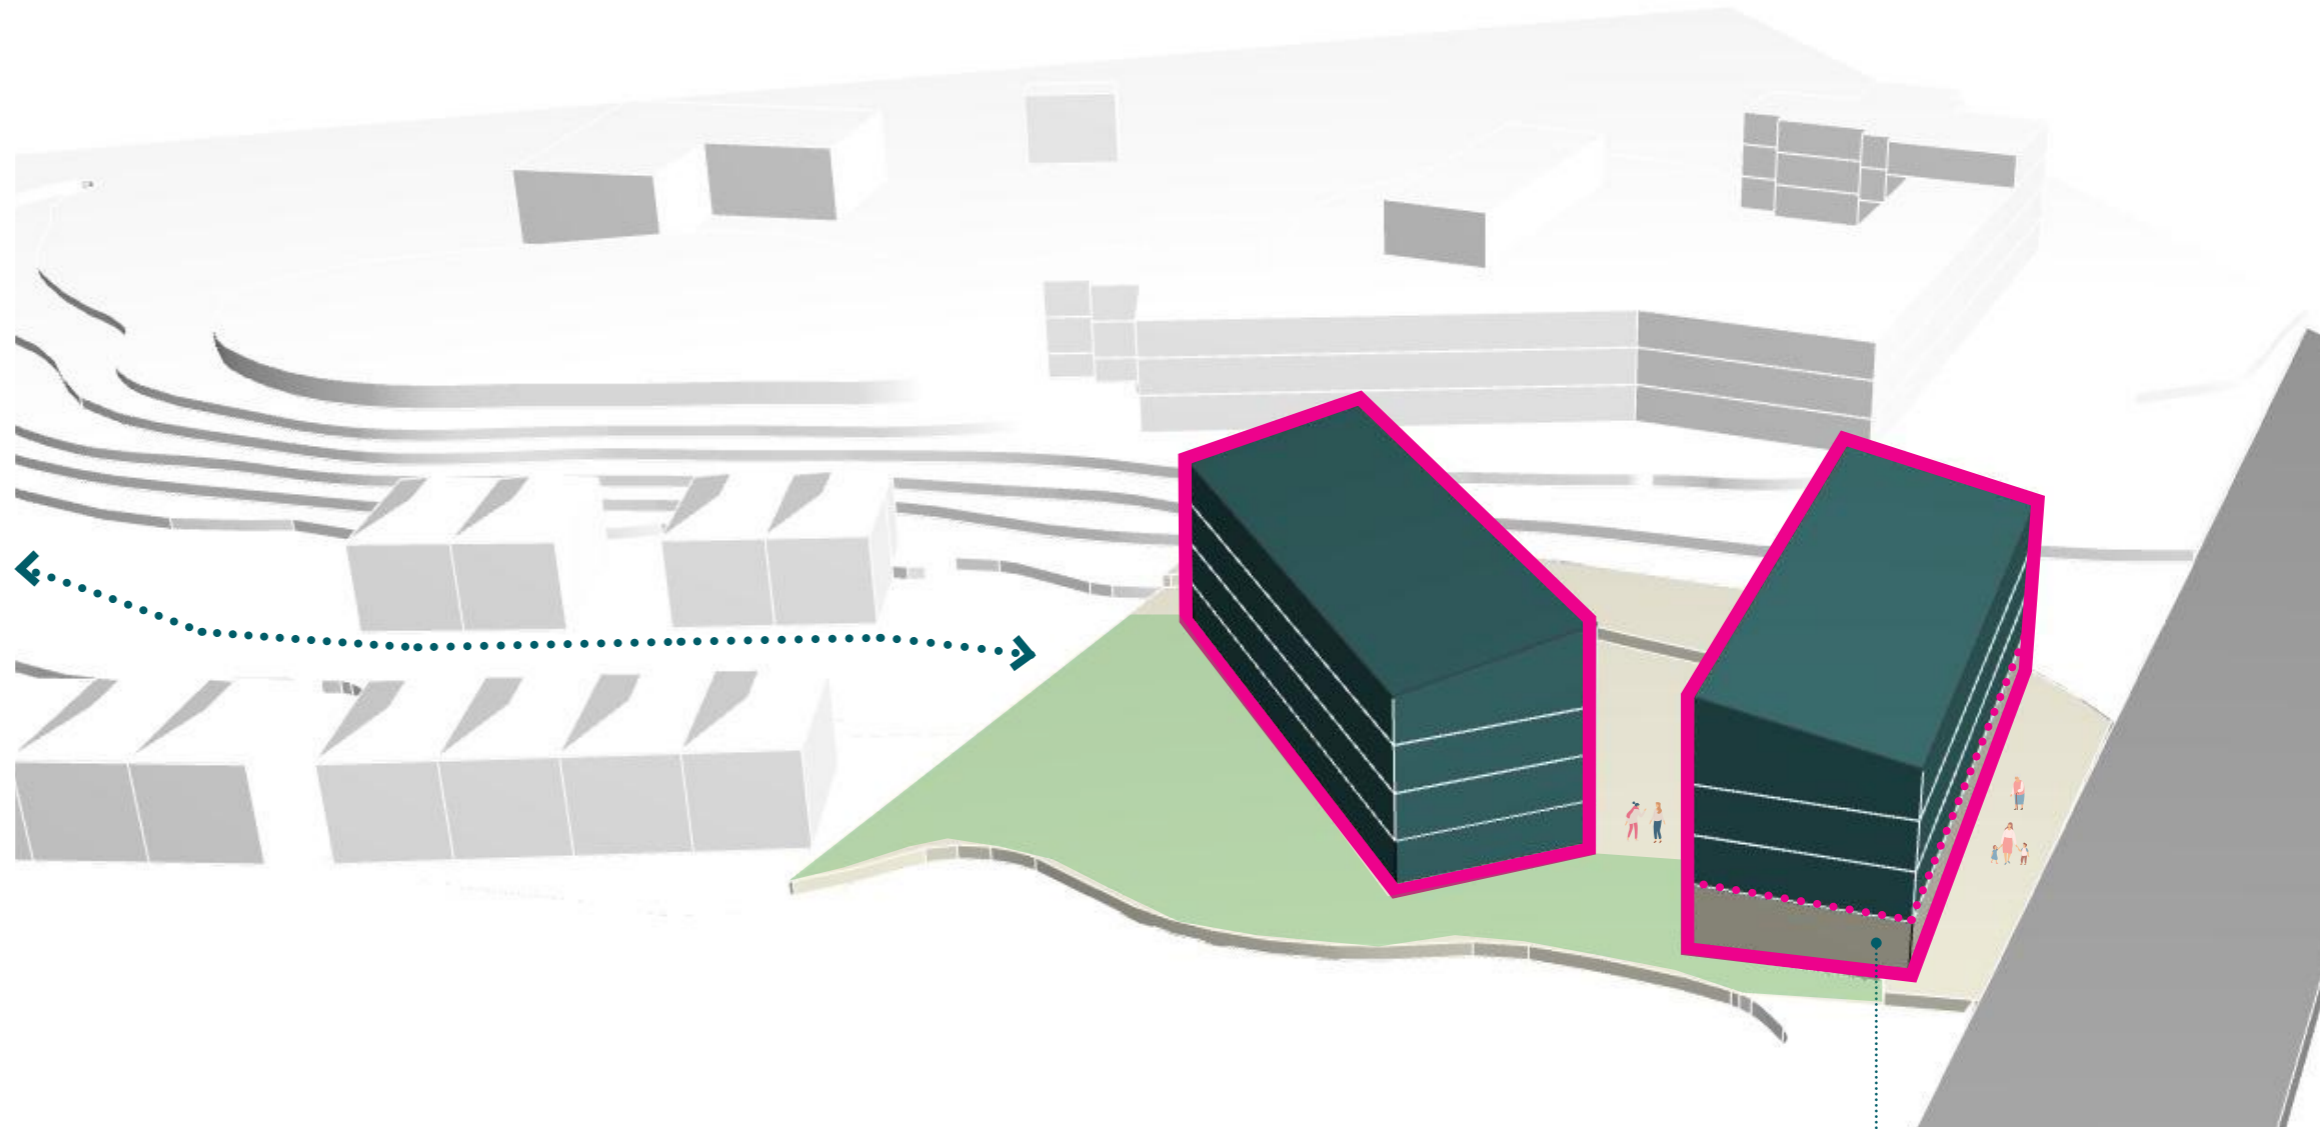

AKTIVITETSCENTER

