


SAMMANSTÄLLDA YTOR

Ljus BTA	ca. 4 000 kvm
Mörk BTA	ca. 650 kvm
BOA	ca. 3 000 kvm
LOA	ca. 0 kvm
BYA	ca. 810 kvm

LÄGENHETSFÖRDELNING

1 RoK	16 st.
2 RoK	24 st.
3 RoK	18 st.
4 RoK	2 st.
Totalt	60 st.

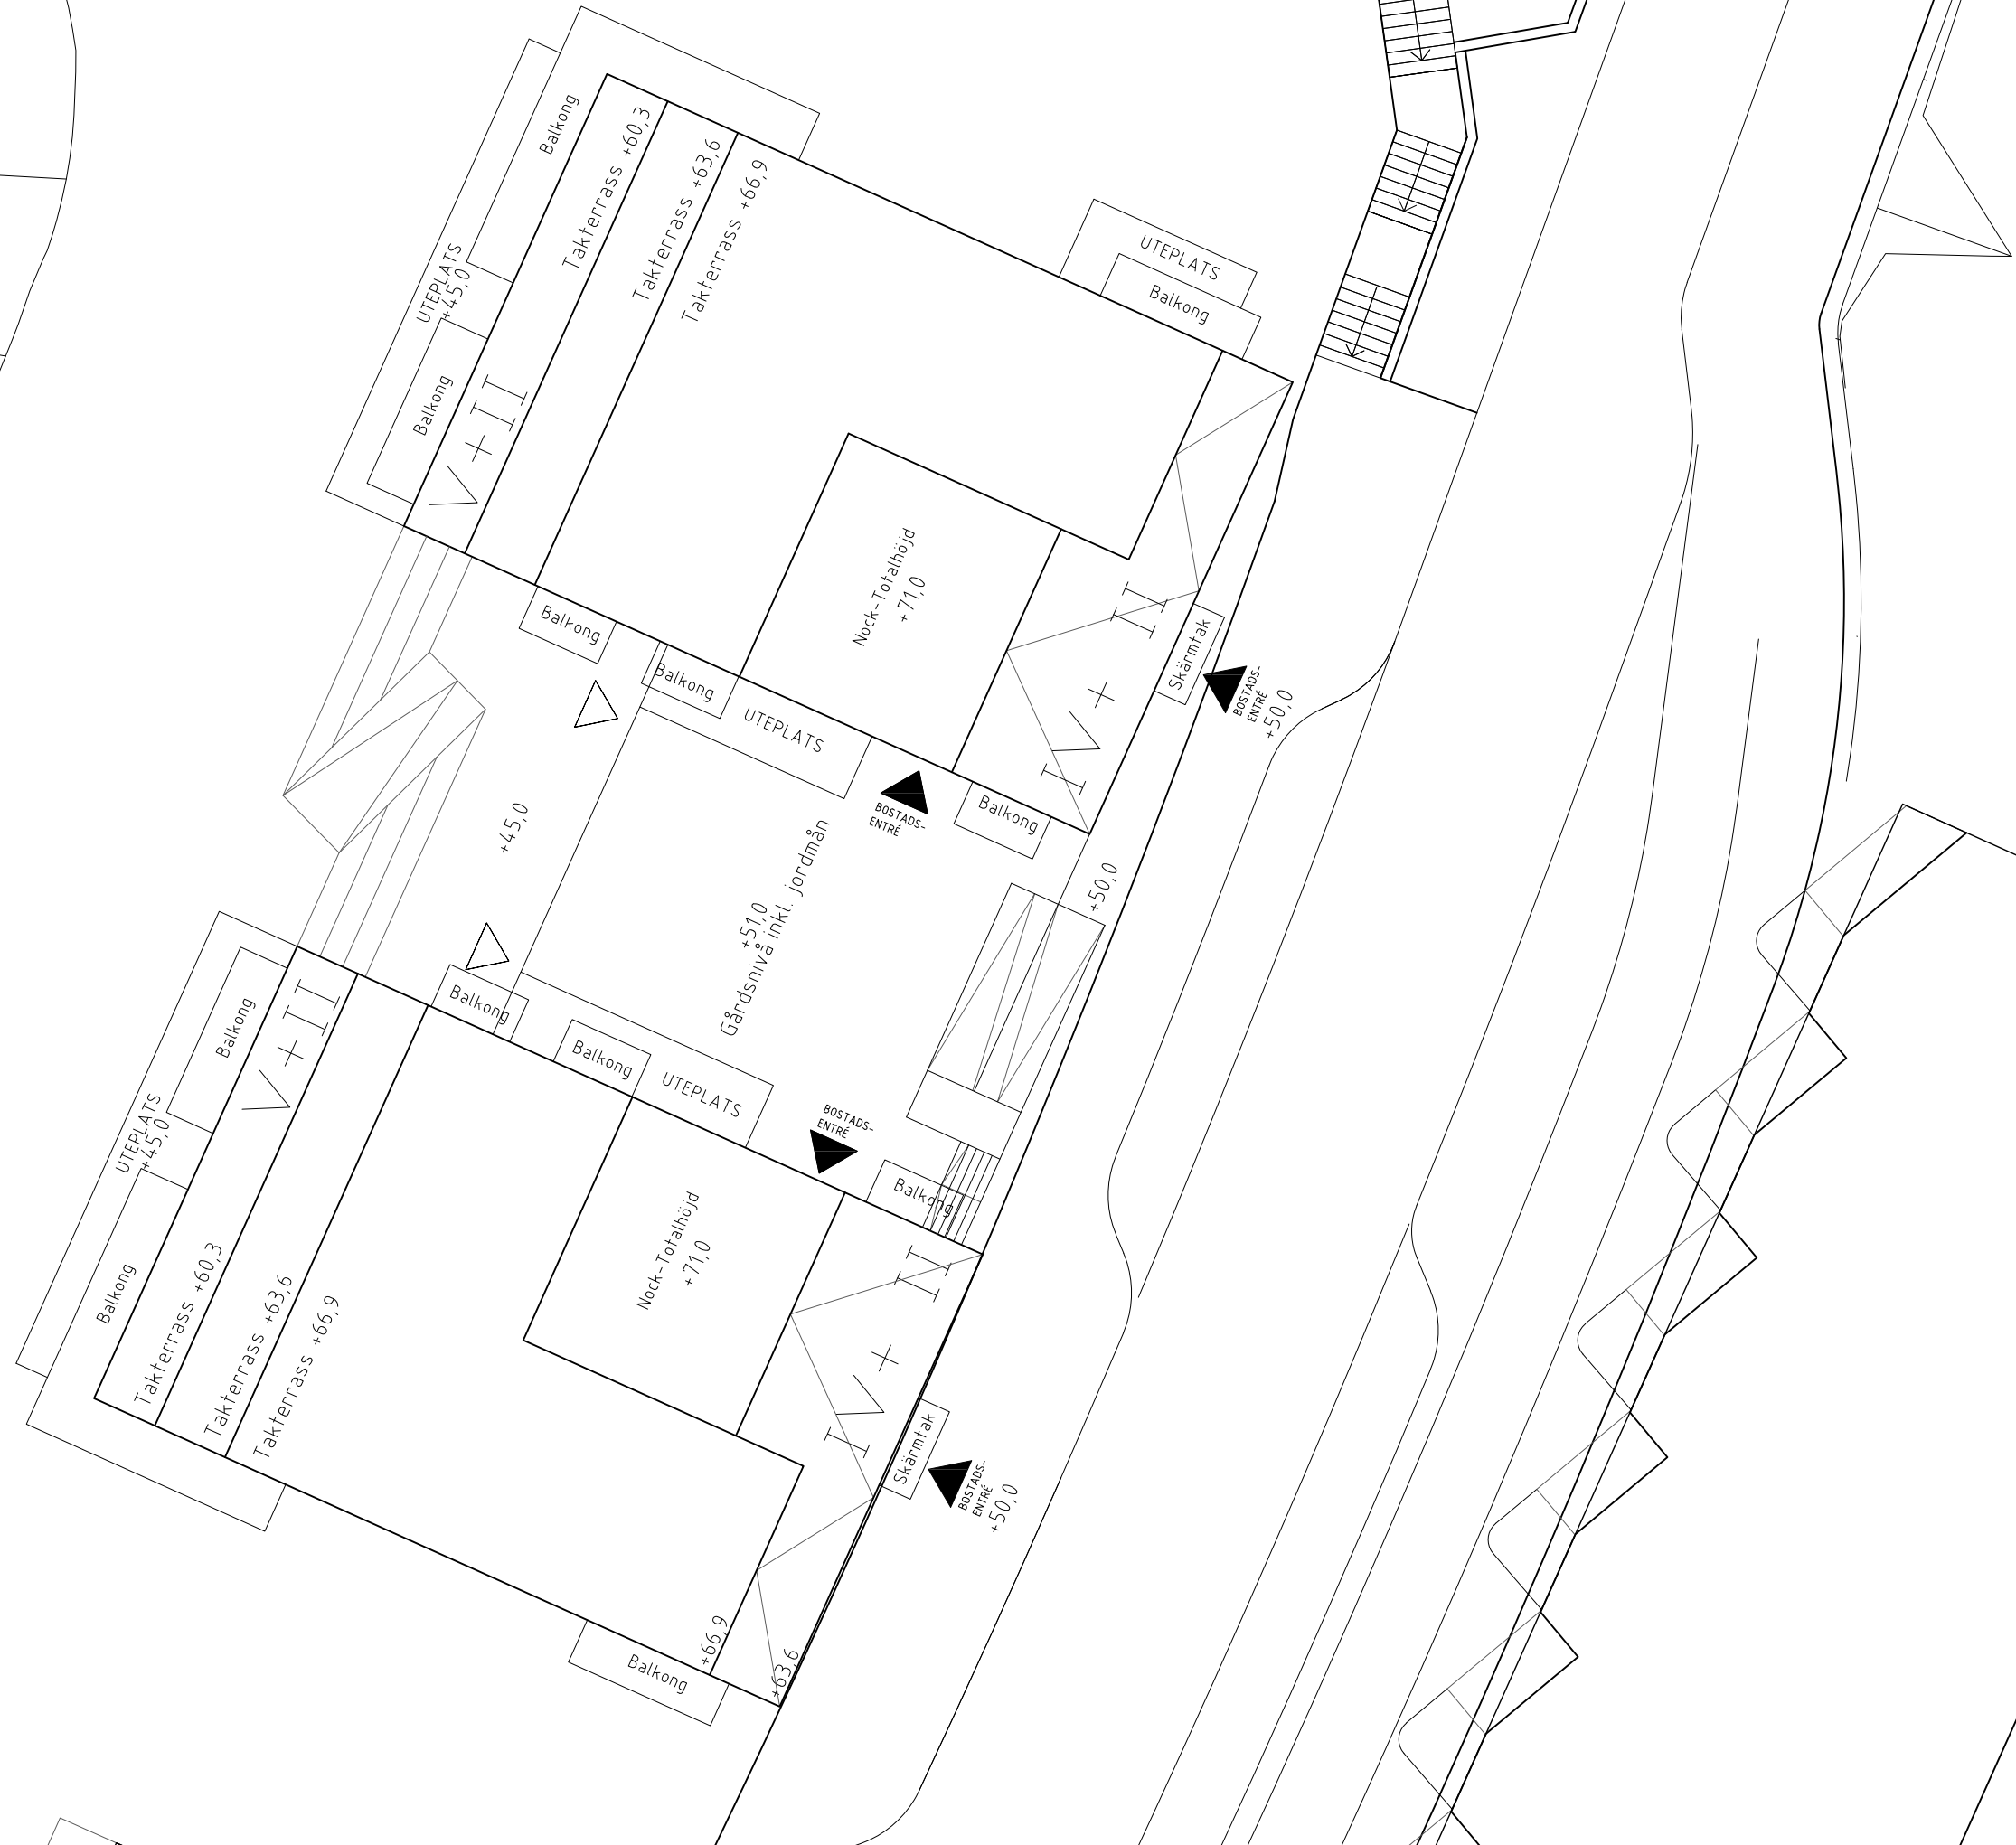


SITUATIONSPLAN

2018-12-20
 Samrådsunderlag
 DREEM ARKITEKTER


1m 0 5 10m

Skala 1:100 i A1-format (1:200 i A3-format)

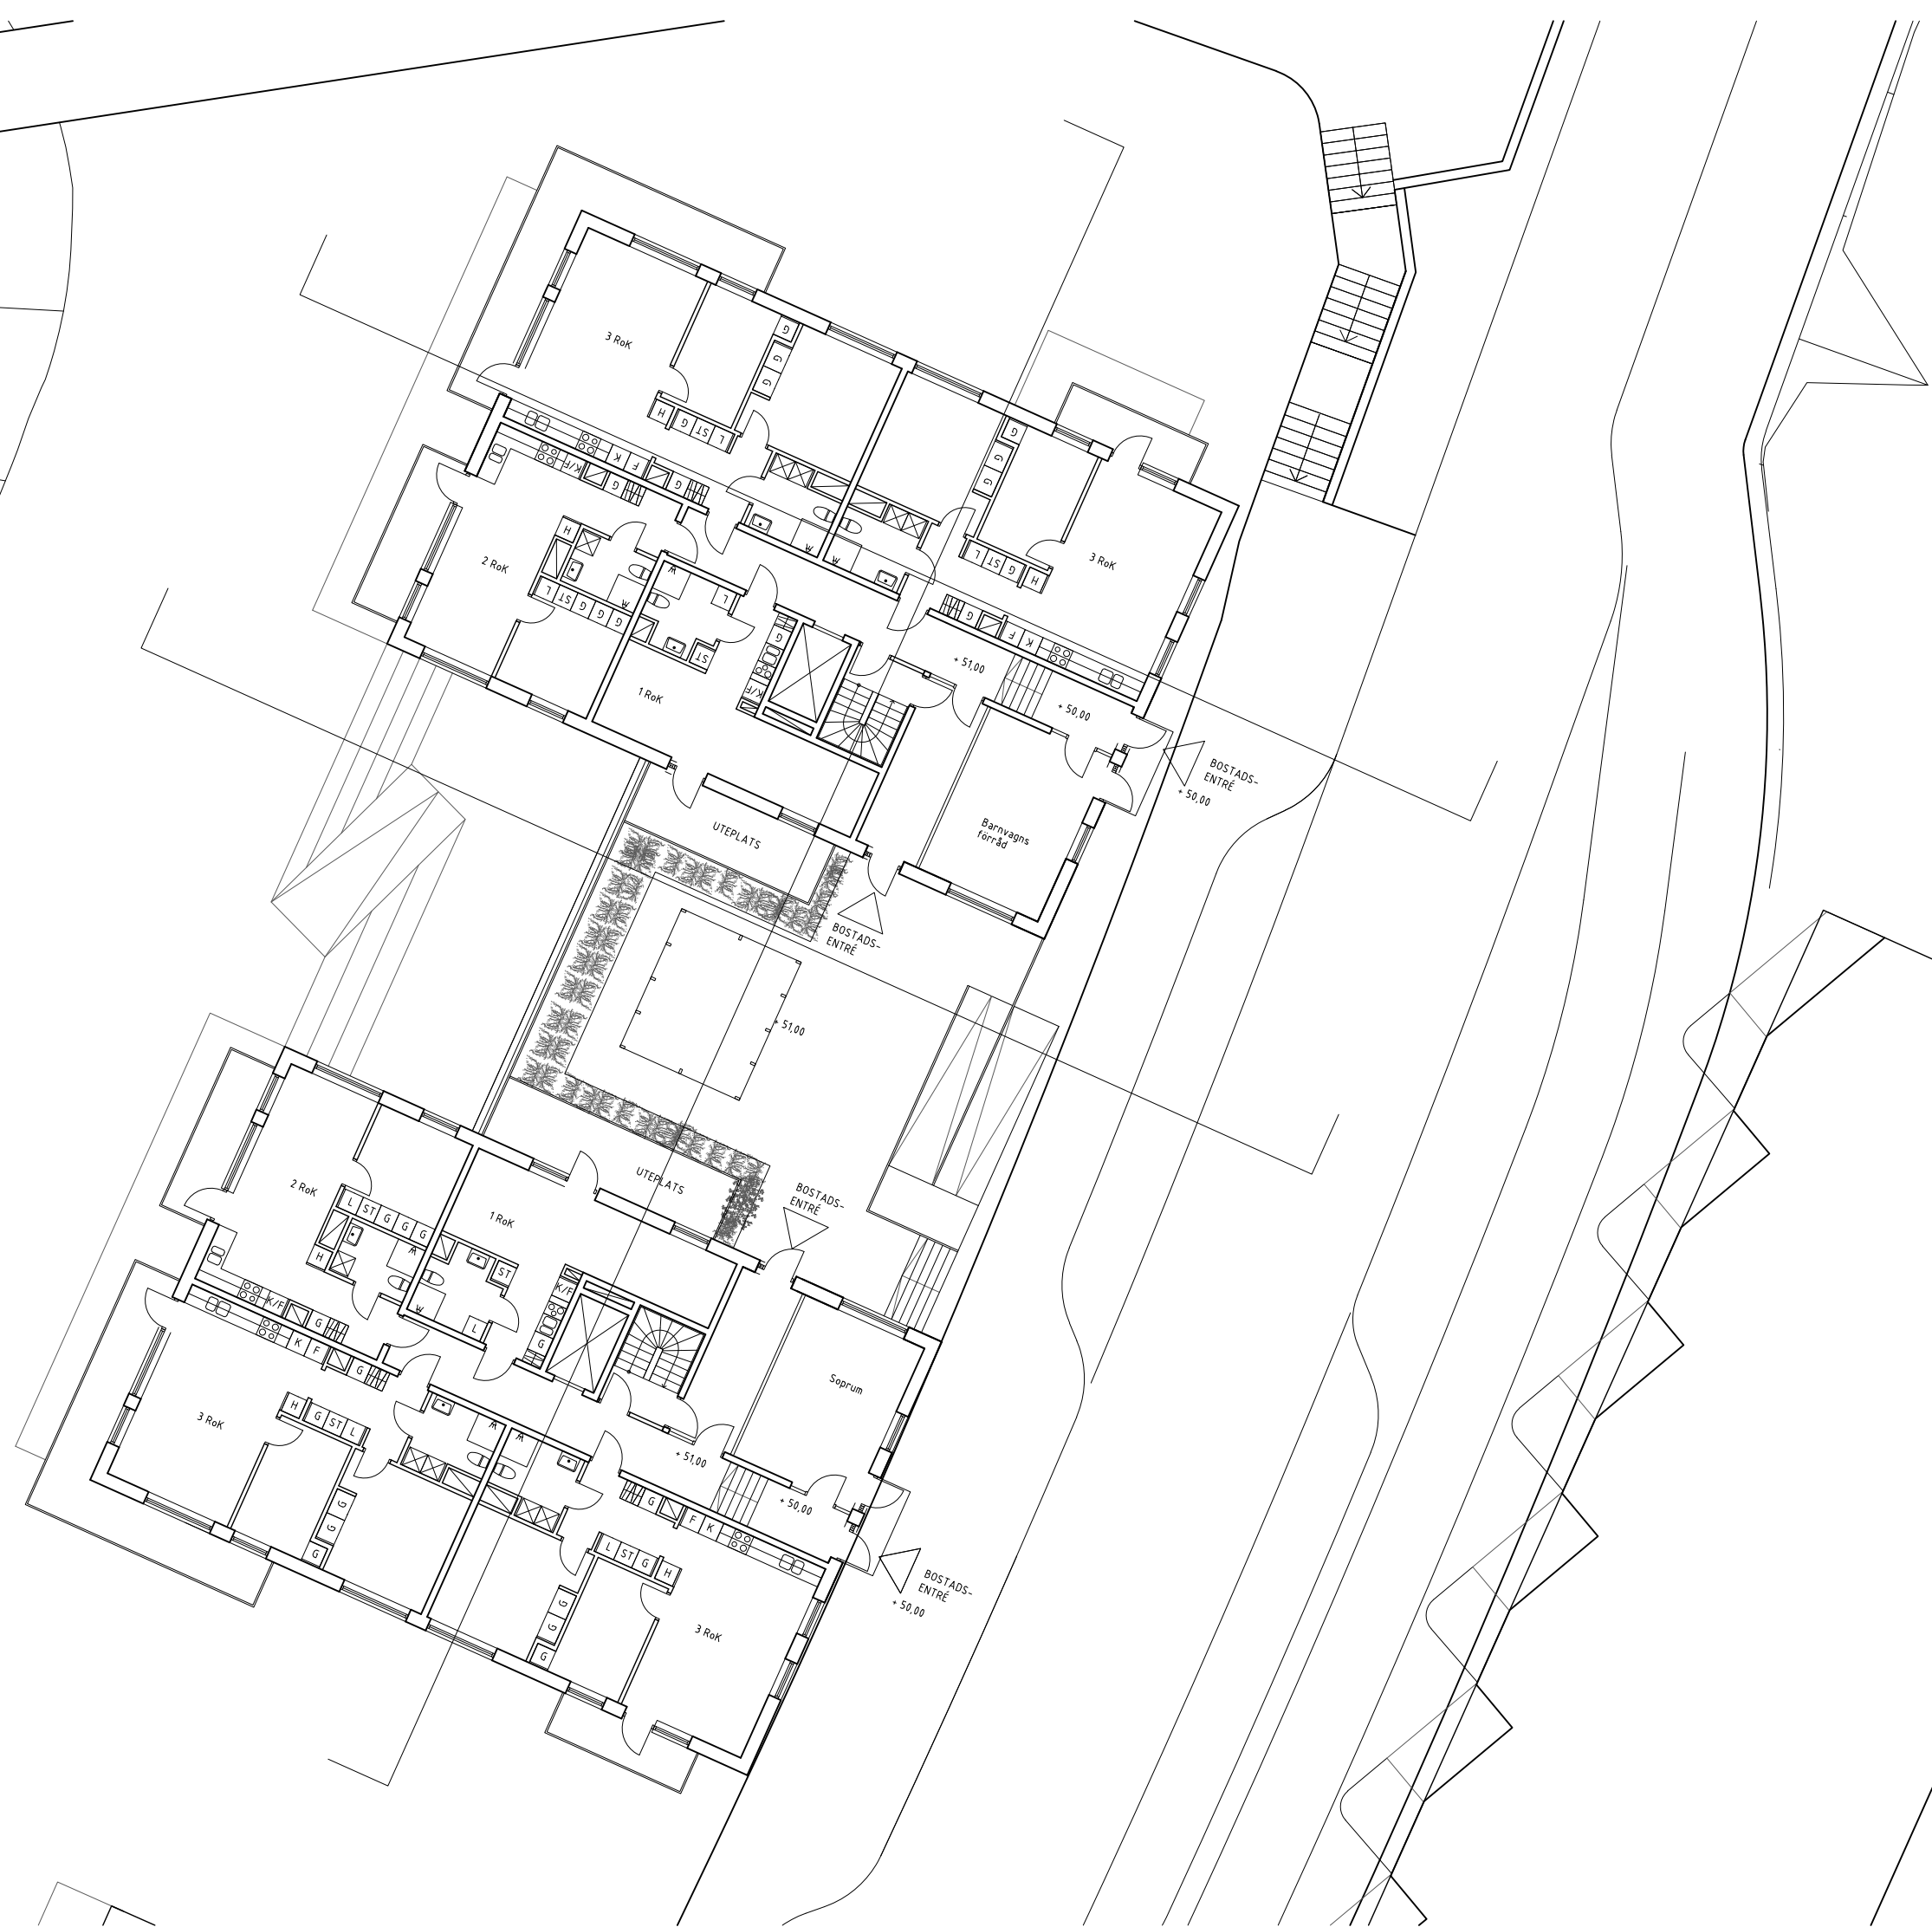

ENTREPLAN

2018-12-20
 Samrådsunderlag
 DREEMARKITEKTER

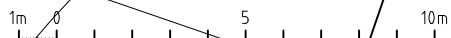




GÄRDSPLAN -2

2018-12-20
 Samrådsunderlag
 DREEM ARKITEKTER

1m 0 5 10m

Skala 1:100 i A1-format (1:200 i A3-format)

Inköm till Stockholms stadsbyggnadskontor - 2019-04-15, Dnr 2017-00513

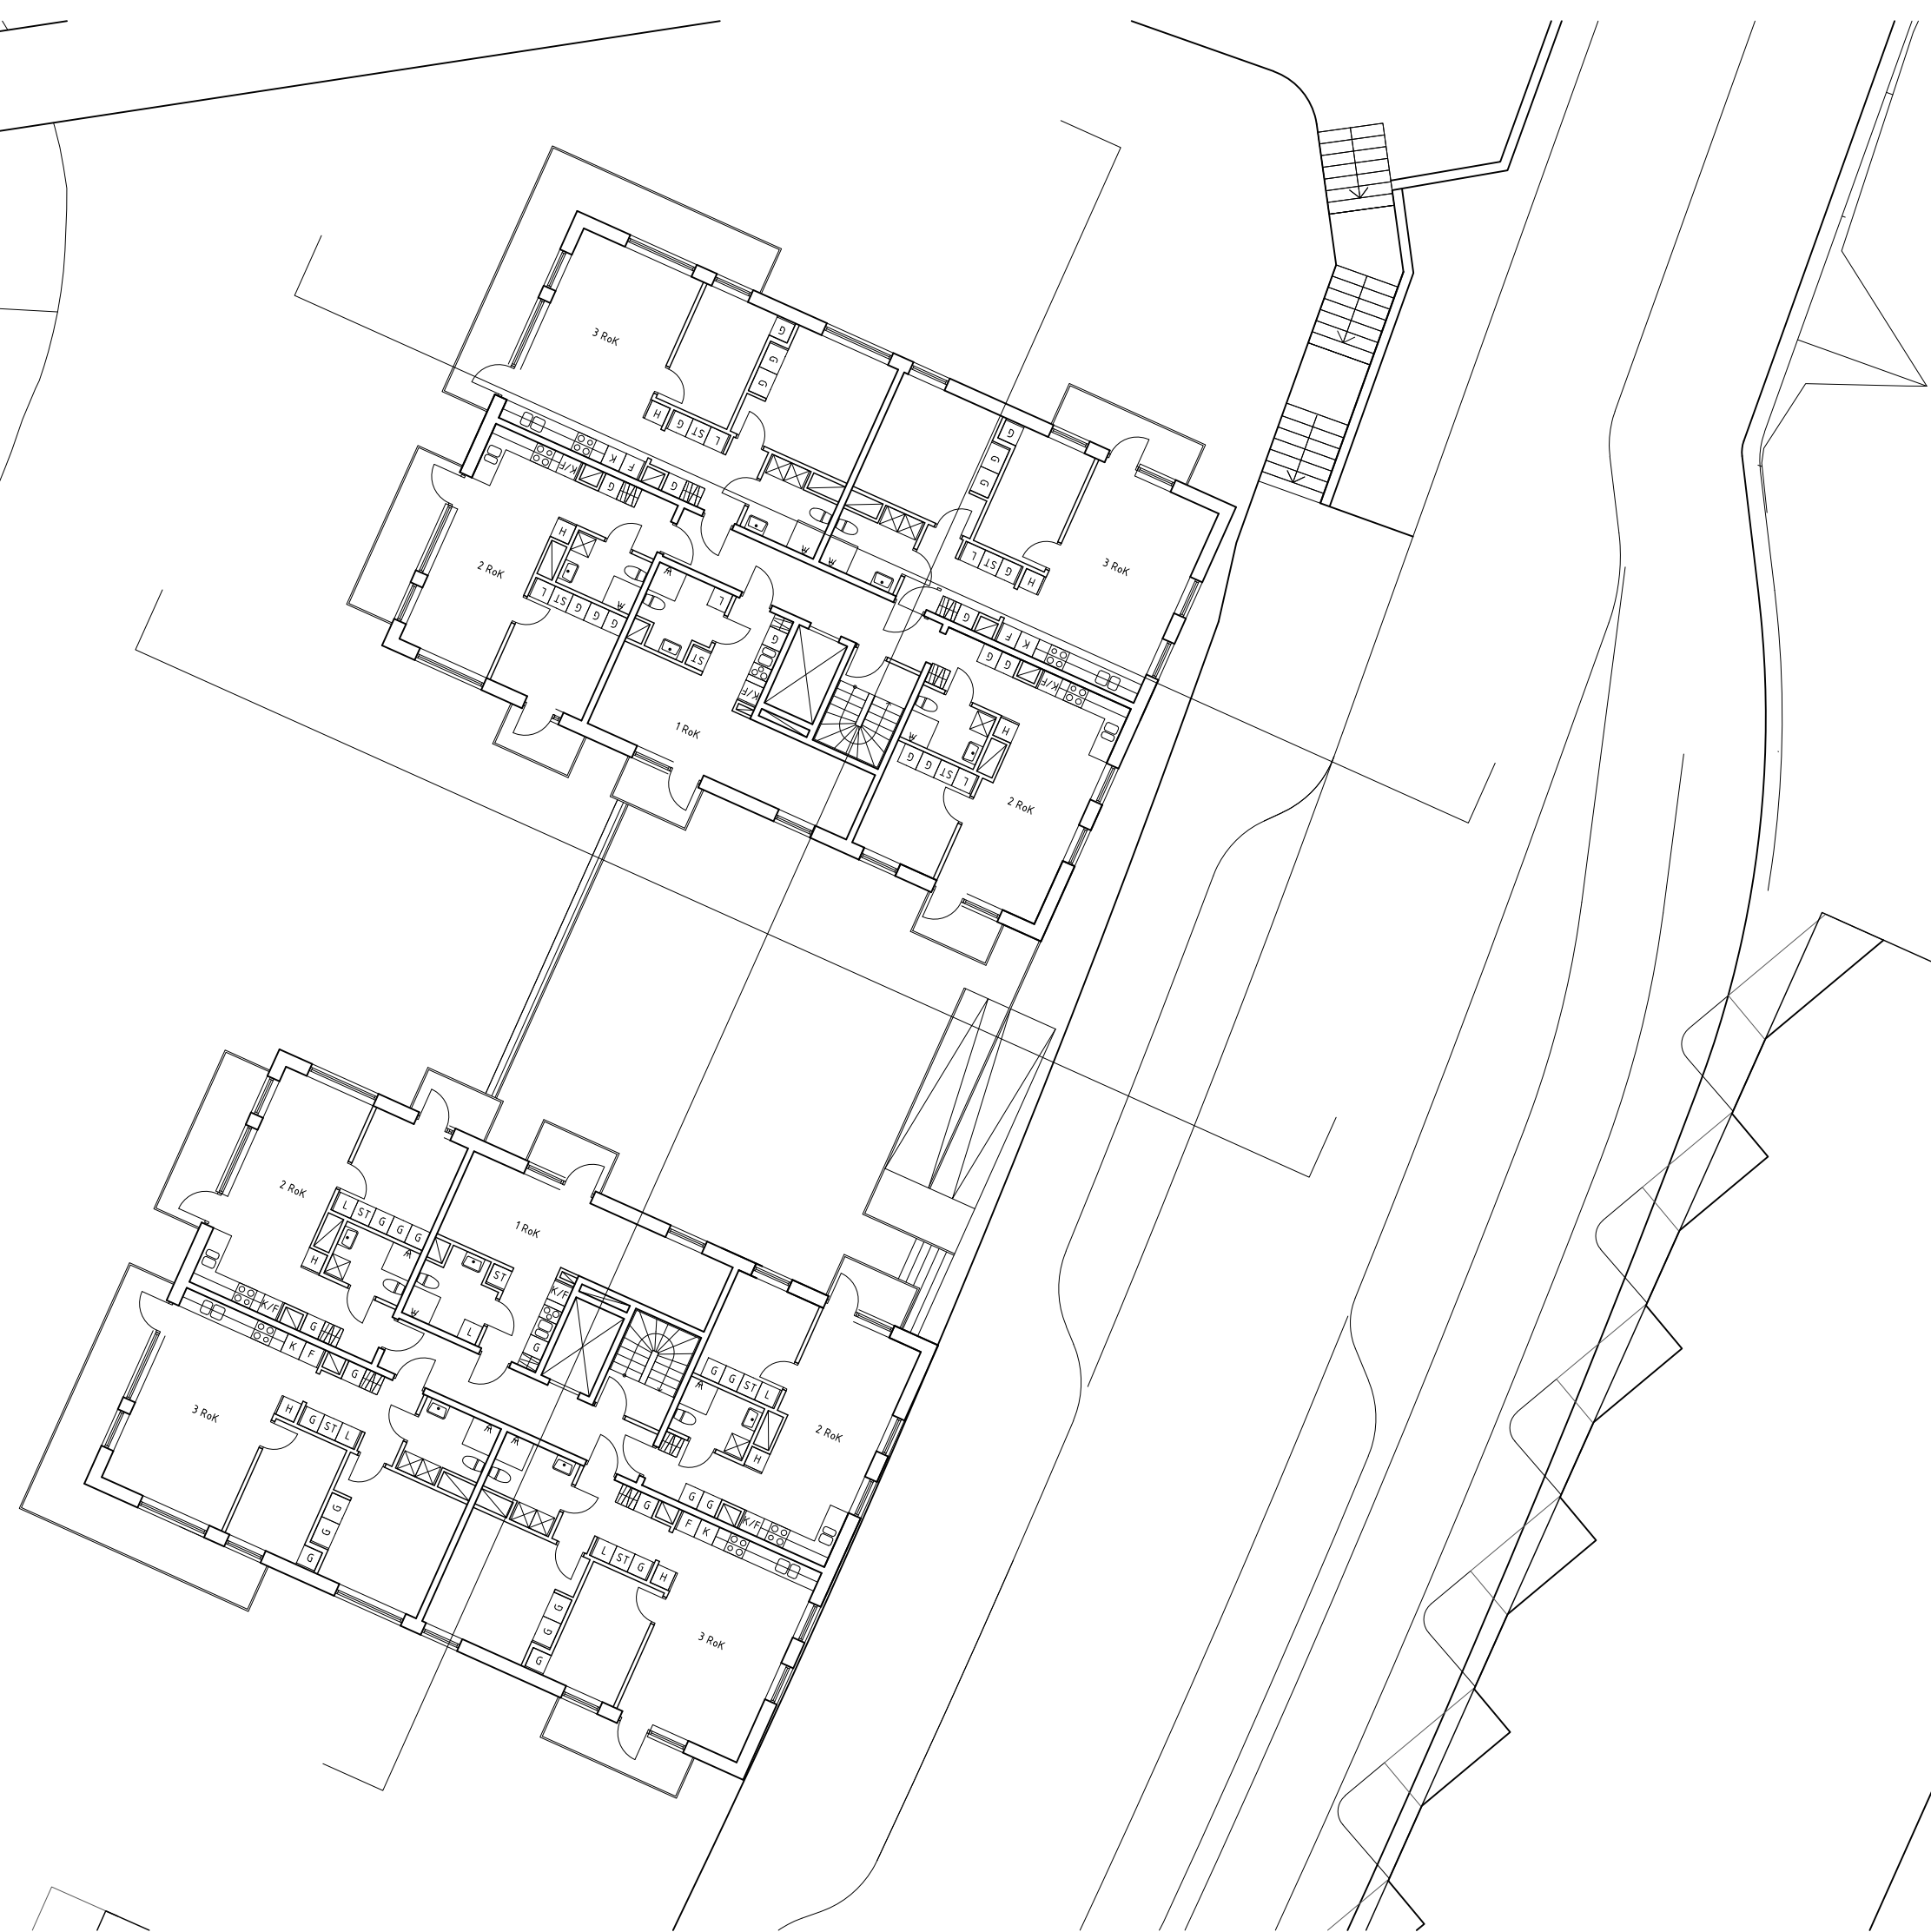


TYPPLAN

2018-12-20
Samrådsunderlag
DREEMARKITEKTER


1m 0 5 10m

Skala 1:100 i A1-format (1:200 i A3-format)
Inkom till Stockholms stadsbyggnadskontor - 2019-04-15, Dnr 2017-00513

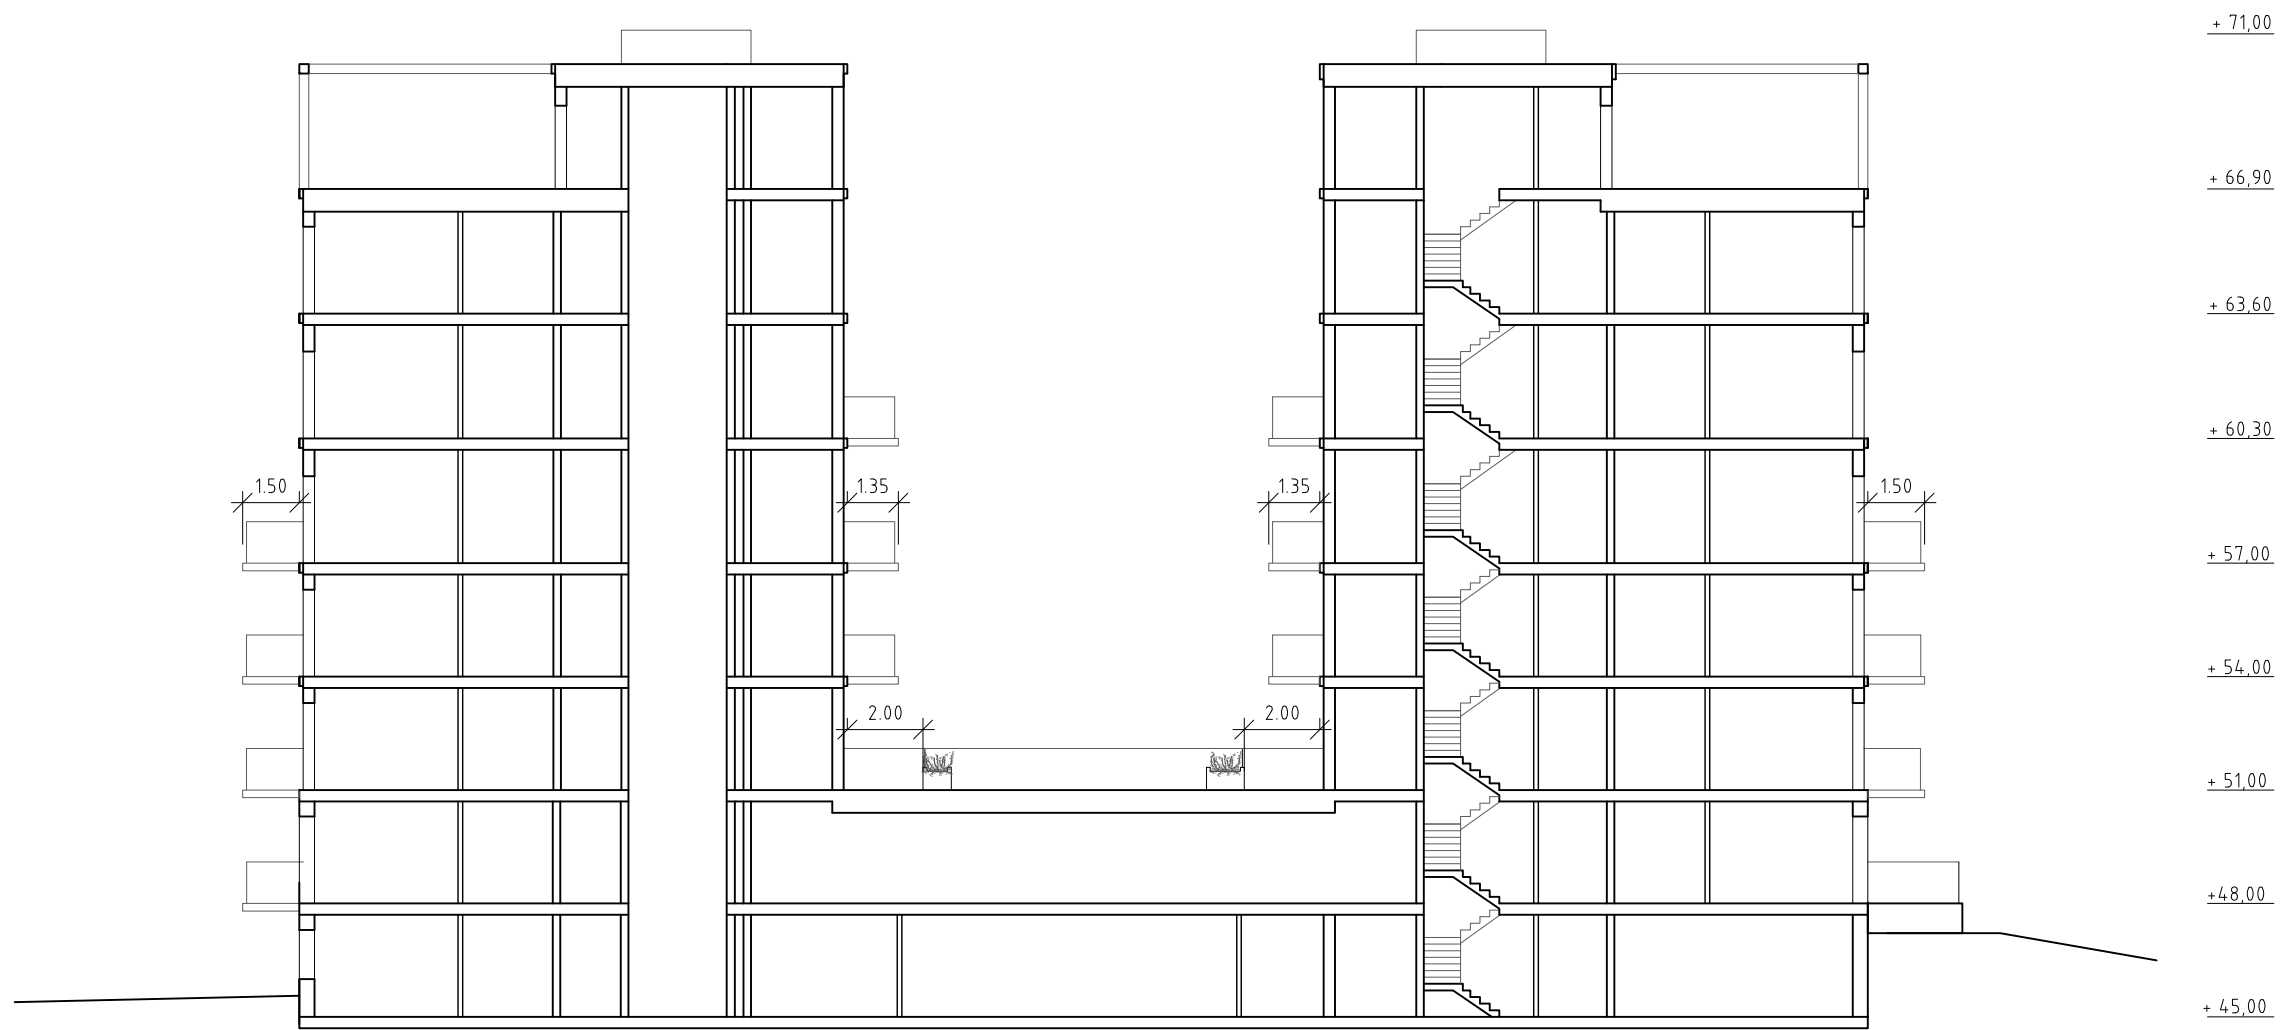

LÄNGDSEKTION

2018-12-20
 Samrådsunderlag
 DREEM ARKITEKTER

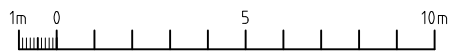


Skala 1:100 i A1-format (1:200 i A3-format)

Inkom till Stockholms stadsbyggnadskontor - 2019-04-15, Dnr 2017-00513


Fastighetsgräns

Fastighetsgräns

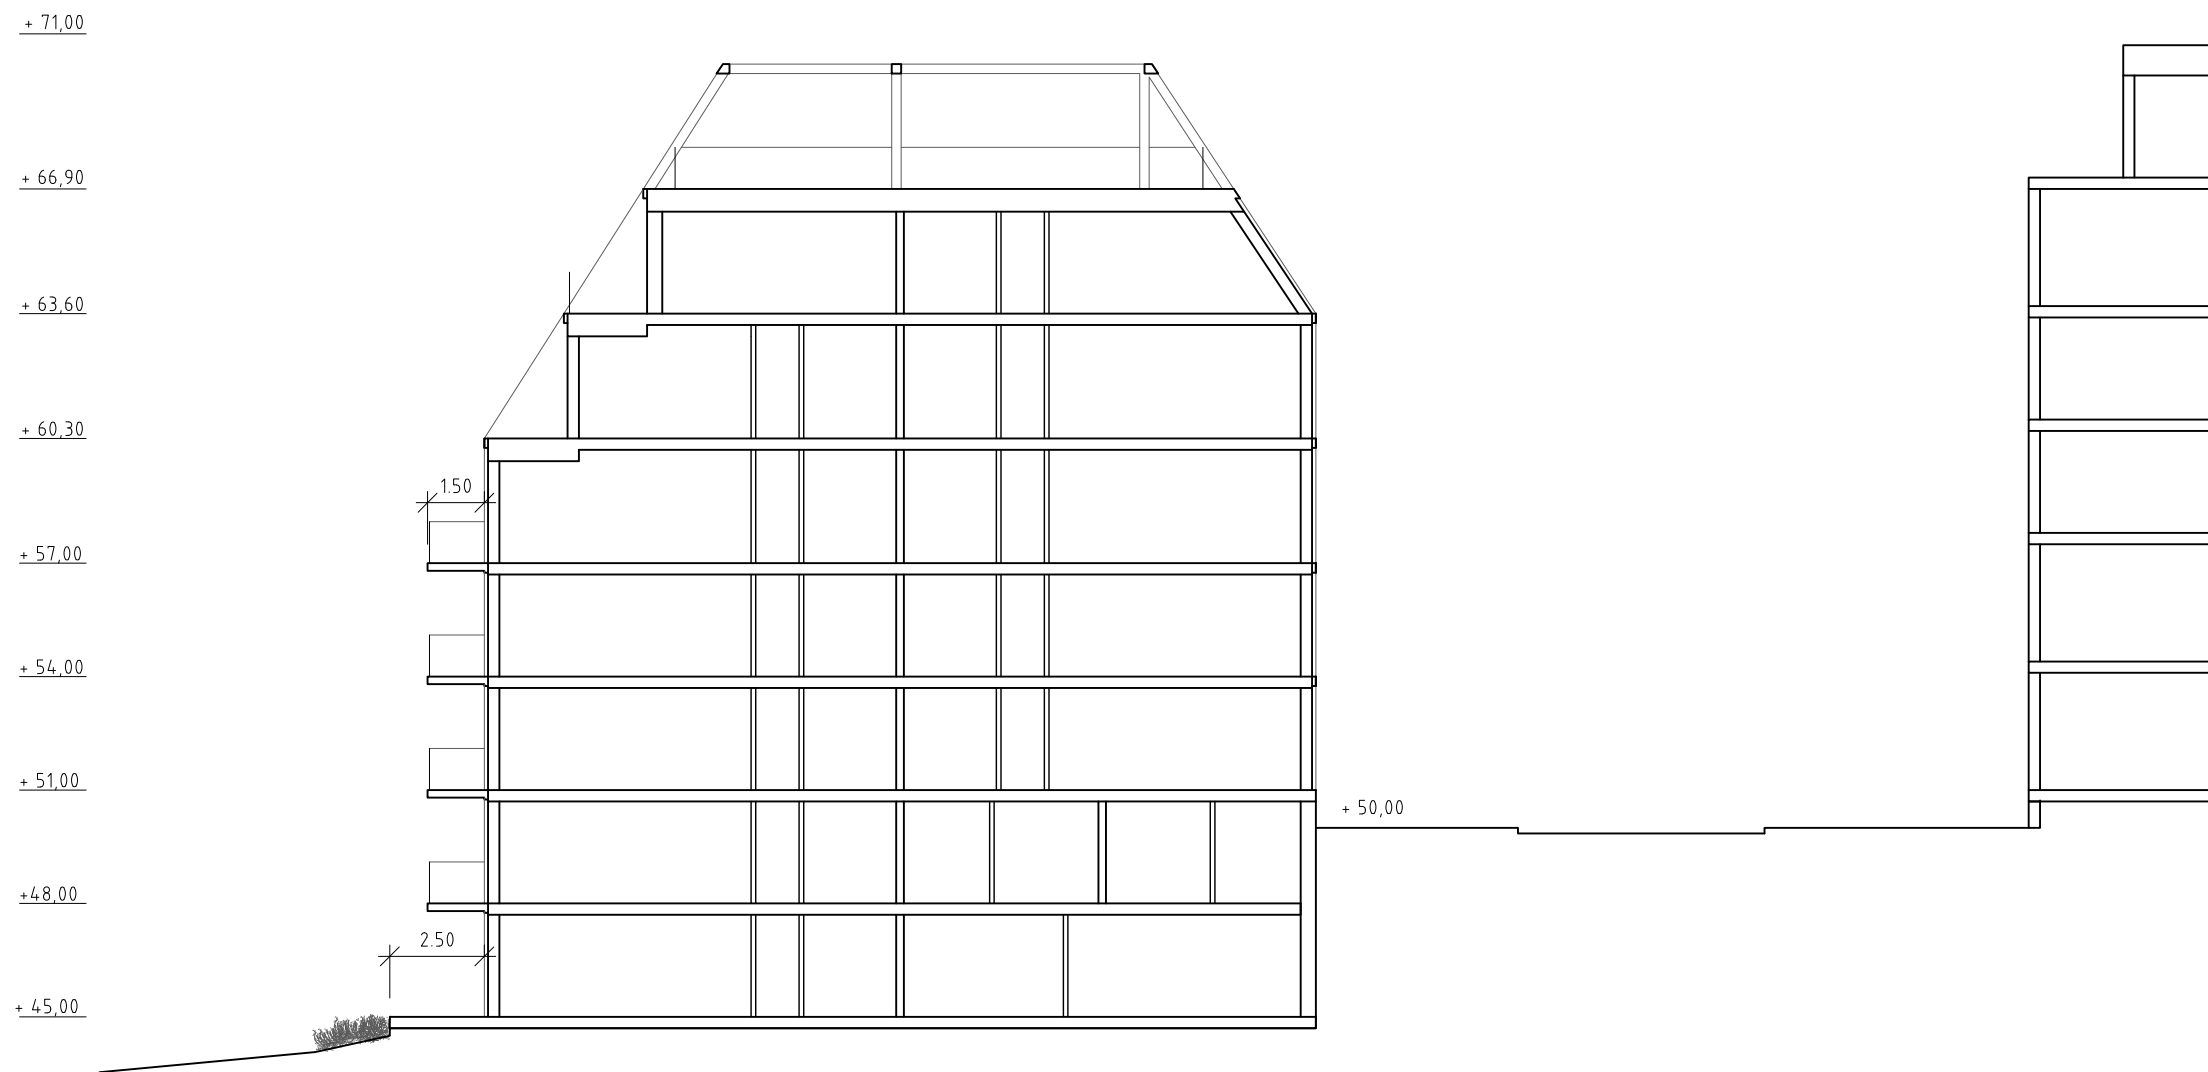

TVÄRSEKTION

2018-12-20
 Samrådsunderlag
 DREEM ARKITEKTER

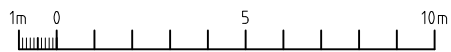


Skala 1:100 i A1-format (1:200 i A3-format)

Inköm till Stockholms stadsbyggnadskontor - 2019-04-15, Dnr 2017-00513


Fastighetsgräns

Fastighetsgräns

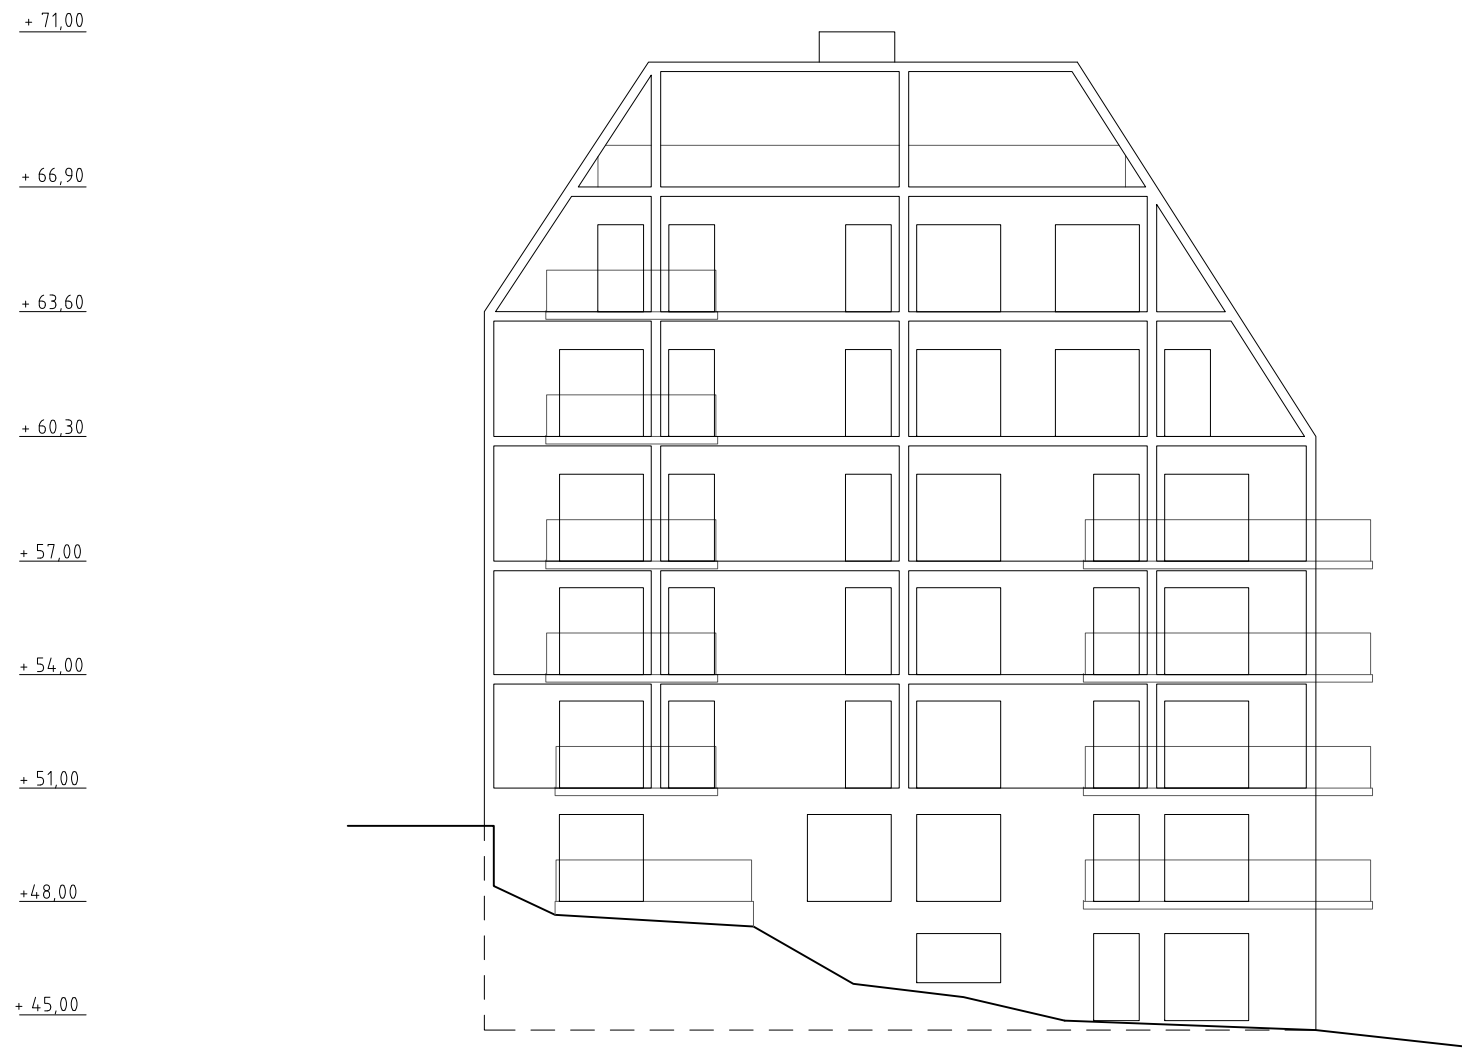


FASAD MOT NORR

2018-12-20
 Samrådsunderlag
 DREEM ARKITEKTER

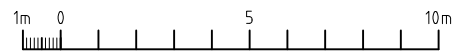

Skala 1:100 i A1-format (1:200 i A3-format)
 Inkom till Stockholms stadsbyggnadskontor - 2019-04-15, Dnr 2017-00513

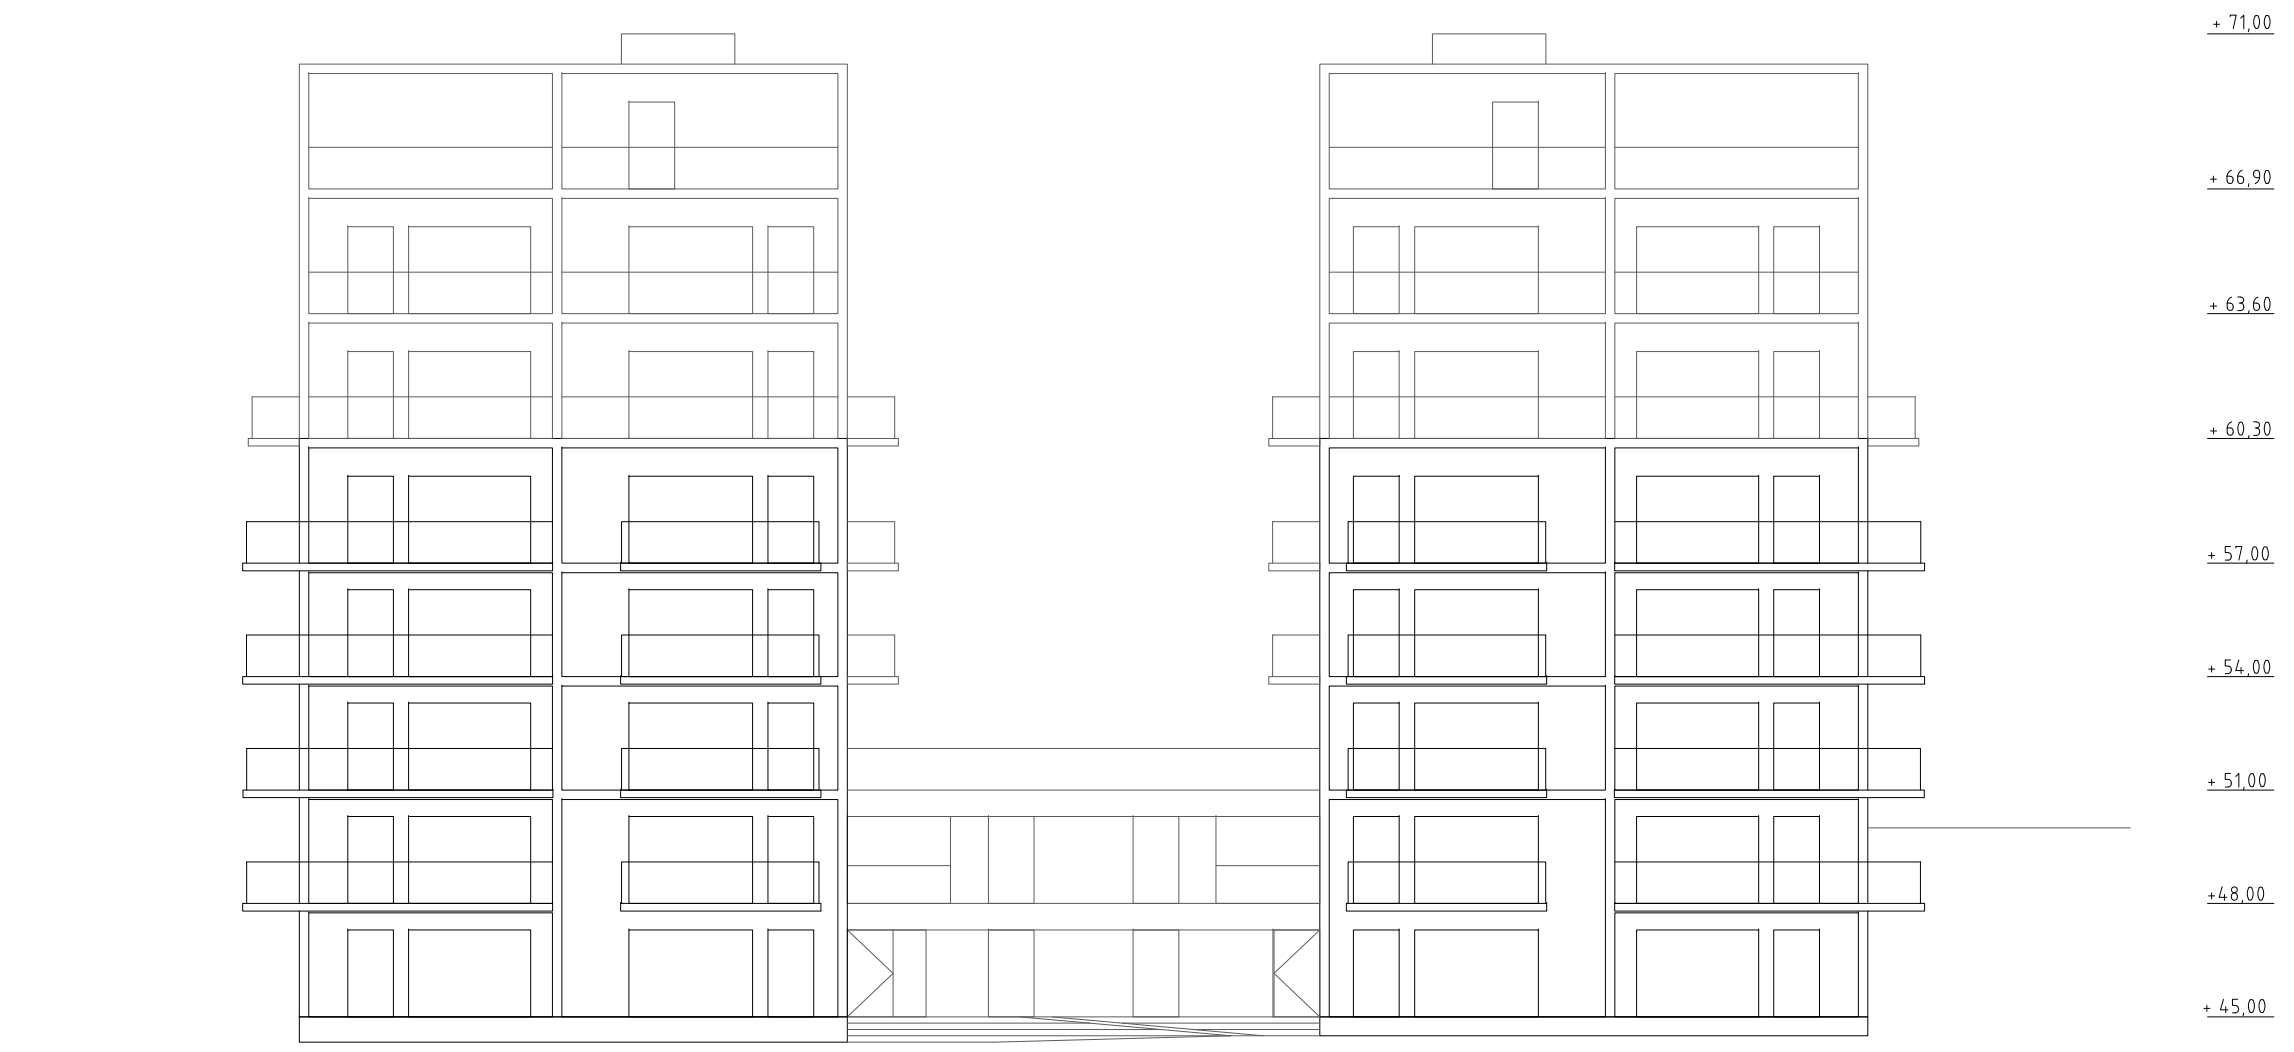


FASAD MOT STÅNGHOLMSSTIGEN

2018-12-20
Samrådsunderlag
DREEM ARKITEKTER

1m 0 5 10m


Skala 1:100 i A1-format (1:200 i A3-format)

Inkört till Stockholms stadsbyggnadskontor - 2019-04-15, Dnr 2017-00513

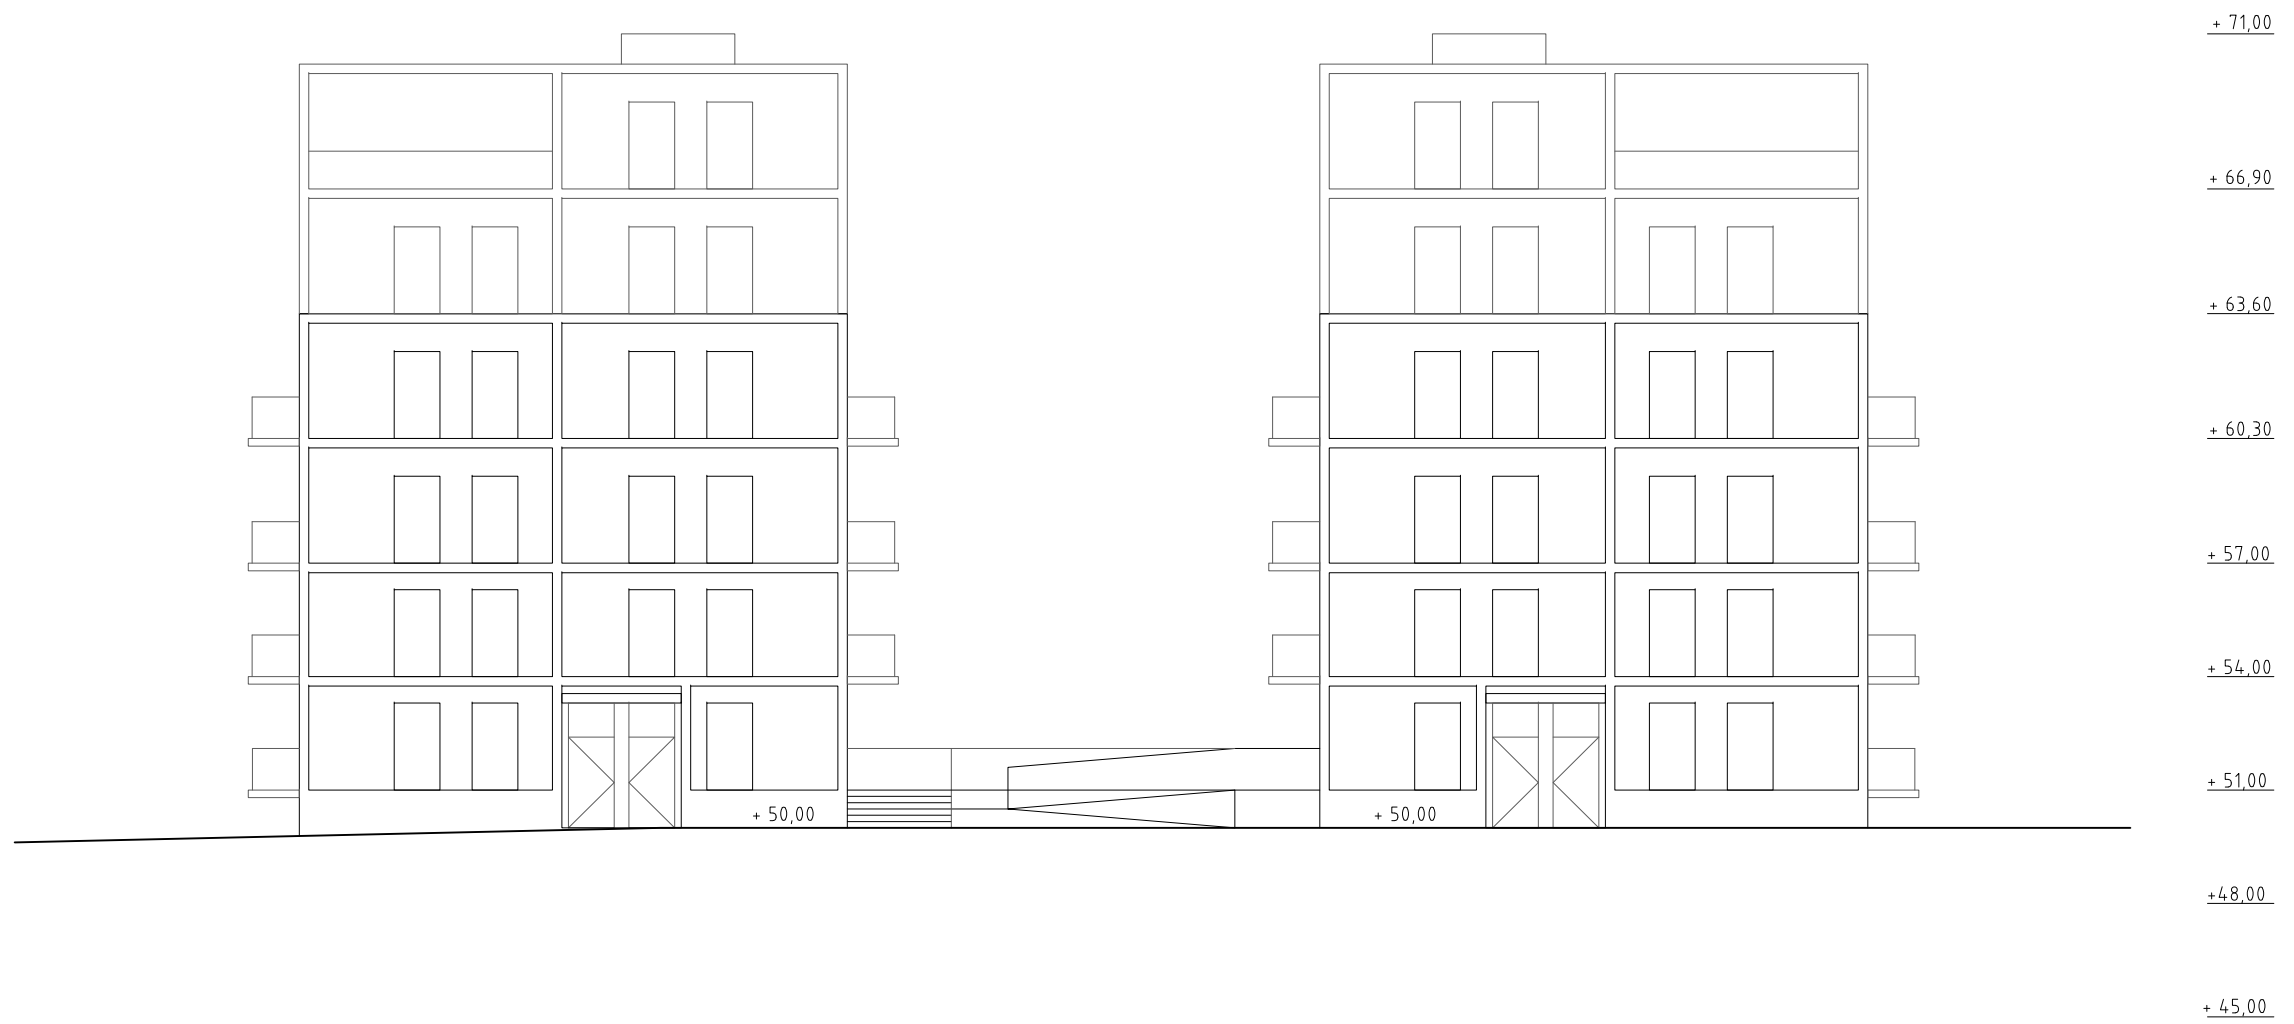

FASAD MOT VÄRHOLMSBACKARNA

2018-12-20
 Samrådsunderlag
 DREEM ARKITEKTER

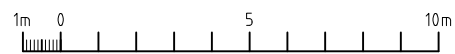

Skala 1:100 i A1-format (1:200 i A3-format)

Inkört till Stockholms stadsbyggnadskontor - 2019-04-15, Dnr 2017-00513