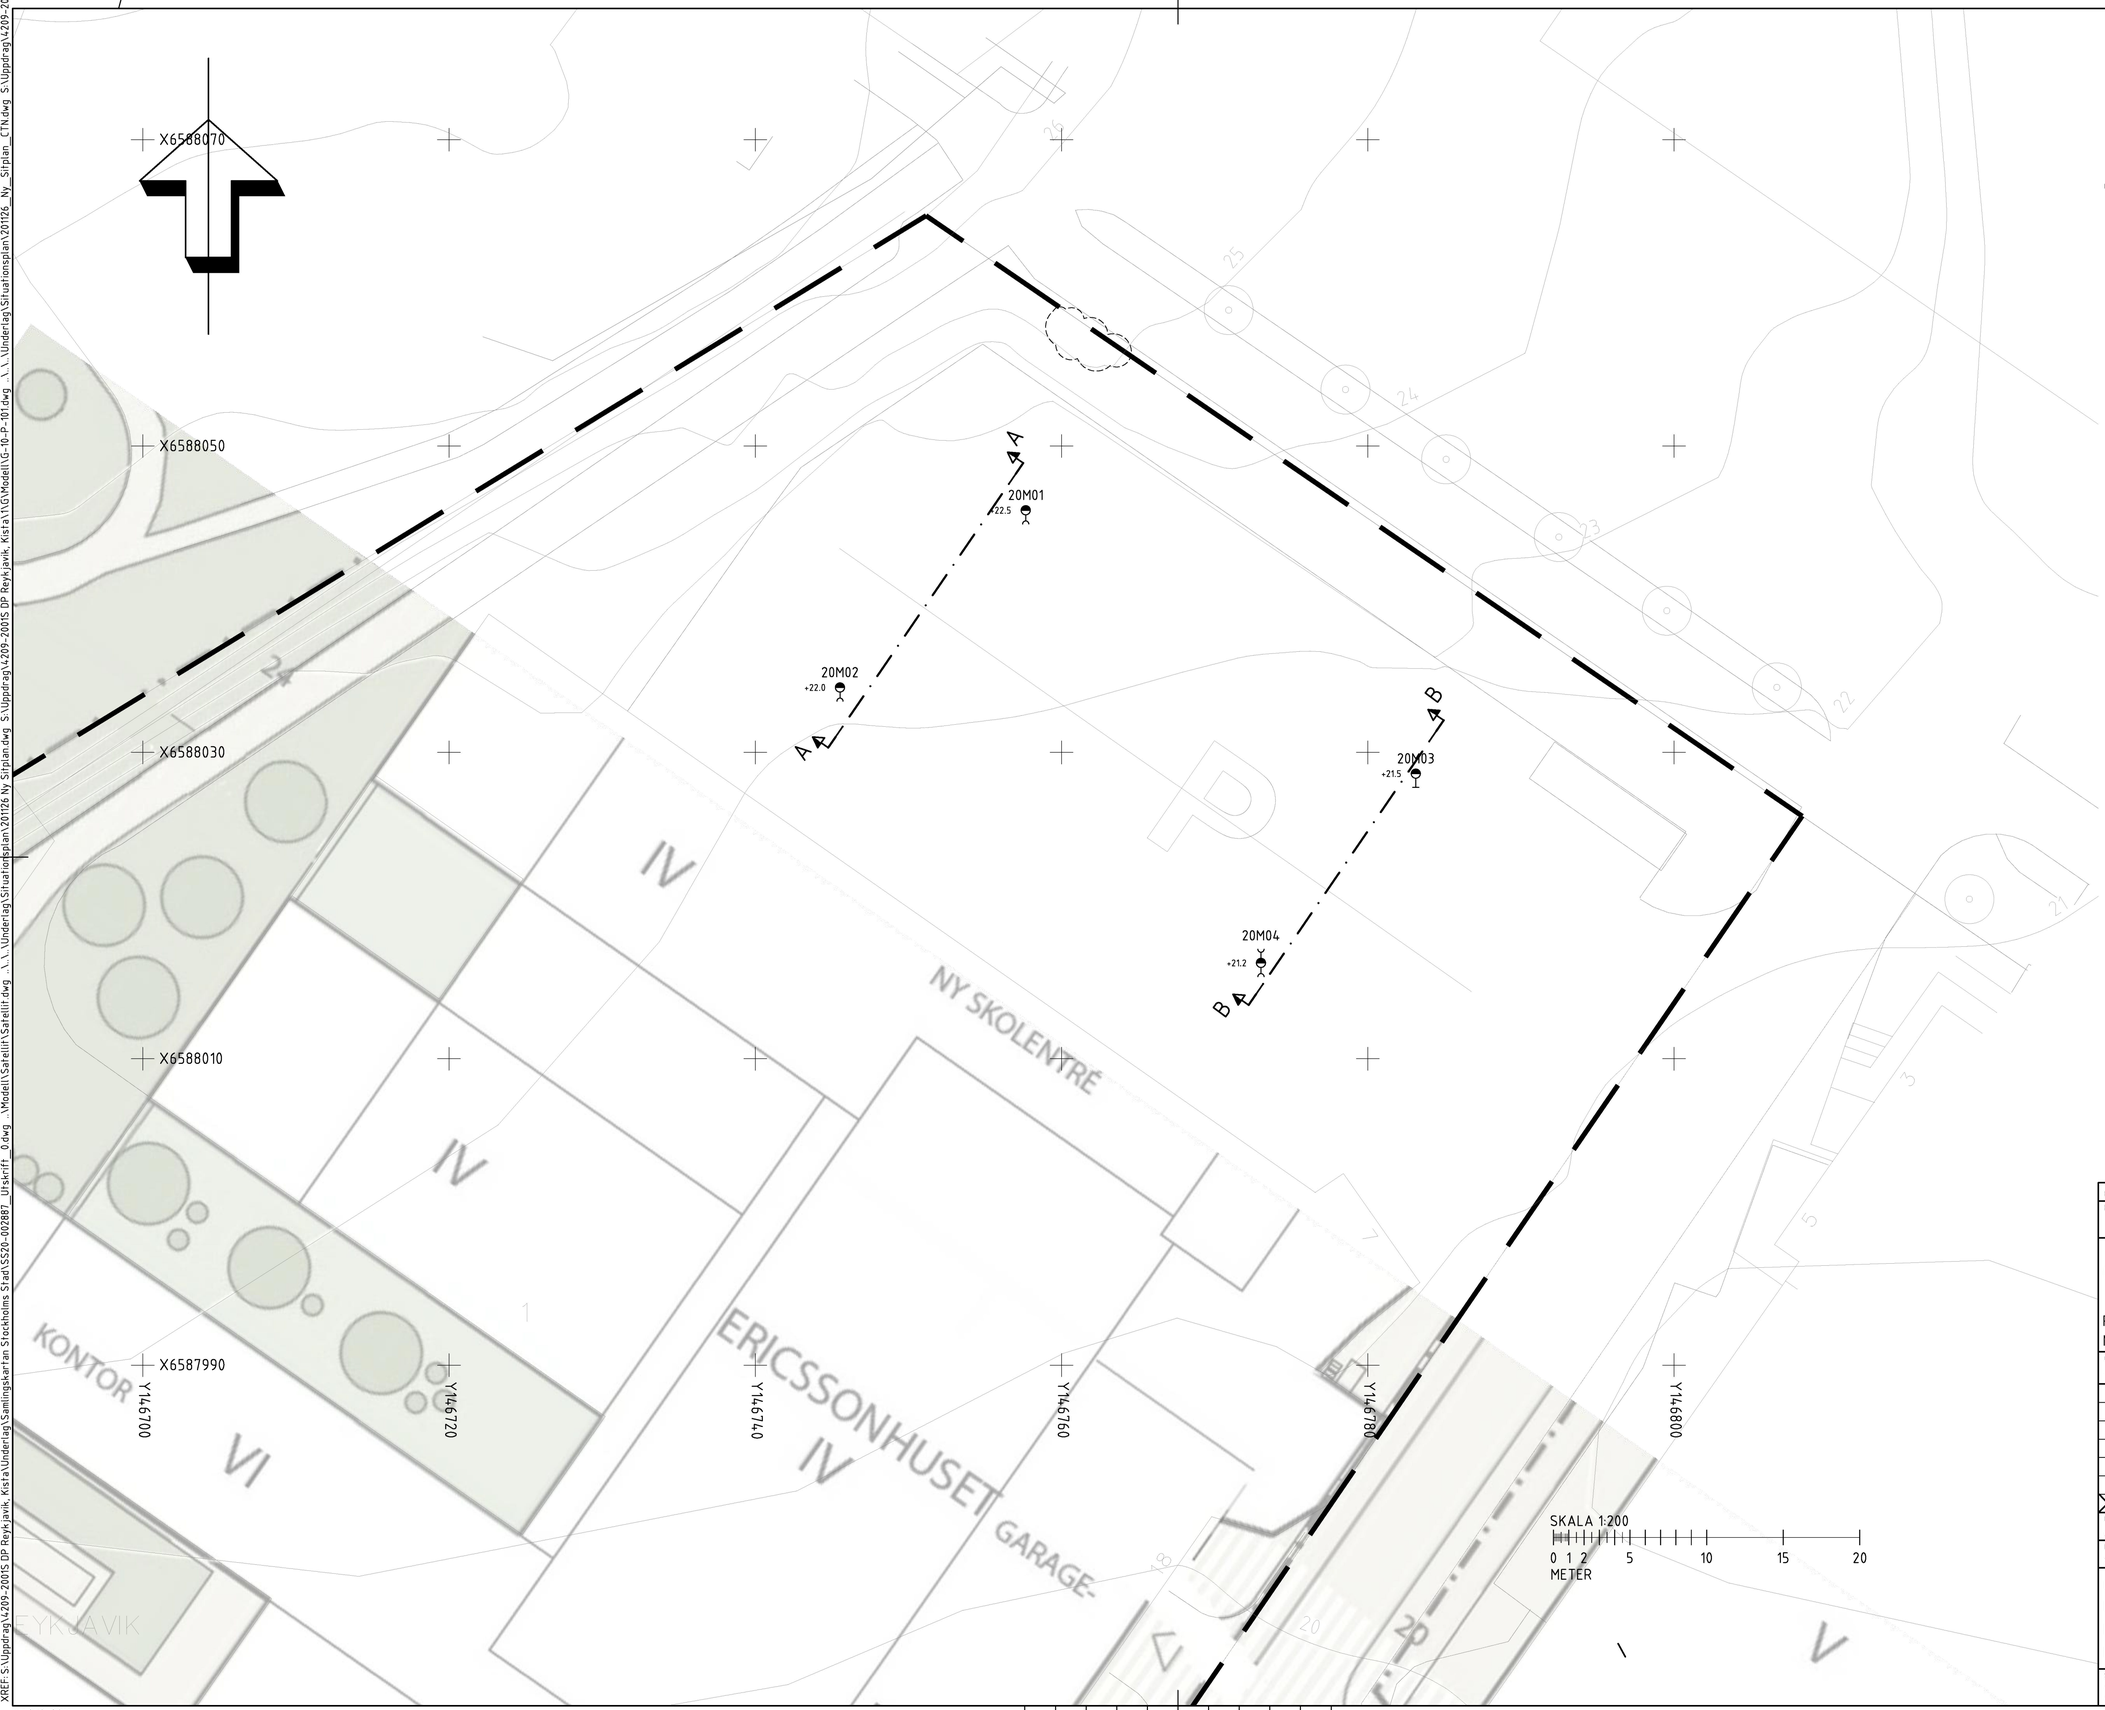

KOORDINATSYSTEM

KOORDINATSSYSTEM: SWEREF 991800
HÖJDSYSTEM: RH2000

FÖRKLARING

BERG I DAGEN TOLKAT
FASTIGHETSGRÄNS

ANMÄRKNING

BETRÄFFANDE GEOTEKNISKA BETECKNINGAR SE SGF:s BETECKNINGSSYSTEM, http://www.sgf.net

HÄNVISNINGAR

PLAN	G-17.1-101
PLAN	G-17.1-102
SEKTION A TILL D	G-17.2-101

BET	ANT	ÄNDRINGEN AVSER	DATUM	SIGN

HANDLING
PLANERINGSUNDERLAG

MARKERA

REYKJAVIK 1, KISTA
NORDIKA FASTIGHETER AB

OBJEKTNR	PROJEKTNR	PROJEKTANSVARIG HOS BESTÄLLAREN
–	–	–

A	
K	
E	
V	
L	
M	
G	MARKERA MARK STOCKHOLM AB –

UPPDRAG NR	RITAD/KONSTR AV	HANDLÄGGARE
4209-2001S	C THYLÉN	C THYLÉN
DATUM	PROJEKTERINGSANSVARIG	
2021-02-19	C THYLÉN	

GEOTEKNISK UNDERSÖKNING
UNDERSÖKNINGSRESULTAT
REYKJAVIK 1
PLAN

A1

SKALA	RITNINGSNUMMER	BET
A1 1:200 A3 1:400	G-17.1-101	

PLO: 2021-02-19 15:22 S:\UPPDRAG\4209-2001S DP REYKJAVIK, KISTA\1GS\RITDEF\G-17.1-001.DWG CHRISTIAN THYLÉN

XREF: S:\Uppdrag\4209-2001S DP Reykjavik, Kista\Underlag\Samlingskartan Stockholms Stad\SS20-002887_Utskrift_0.dwg _\Model\Satellit\Satellit.dwg ___\Underlag\Situationsplan\201126_Ny_Situplan.dwg S:\Uppdrag\4209-2001S DP Reykjavik, Kista\1\GV\Model\IG-10-P-101.dwg ___\Underlag\Situationsplan\201126_Ny_Situplan_CTN.dwg S:\Uppdrag\4209-2001S DP Rey

LAGER: SB11

Inkom till Stockholms stadsbyggnadskontor - 2021-05-19, Dnr 2019-03406