



BILAGA 3 – DAGVATTENÅTGÄRDER PÅ ALLMÄN PLATSMARK

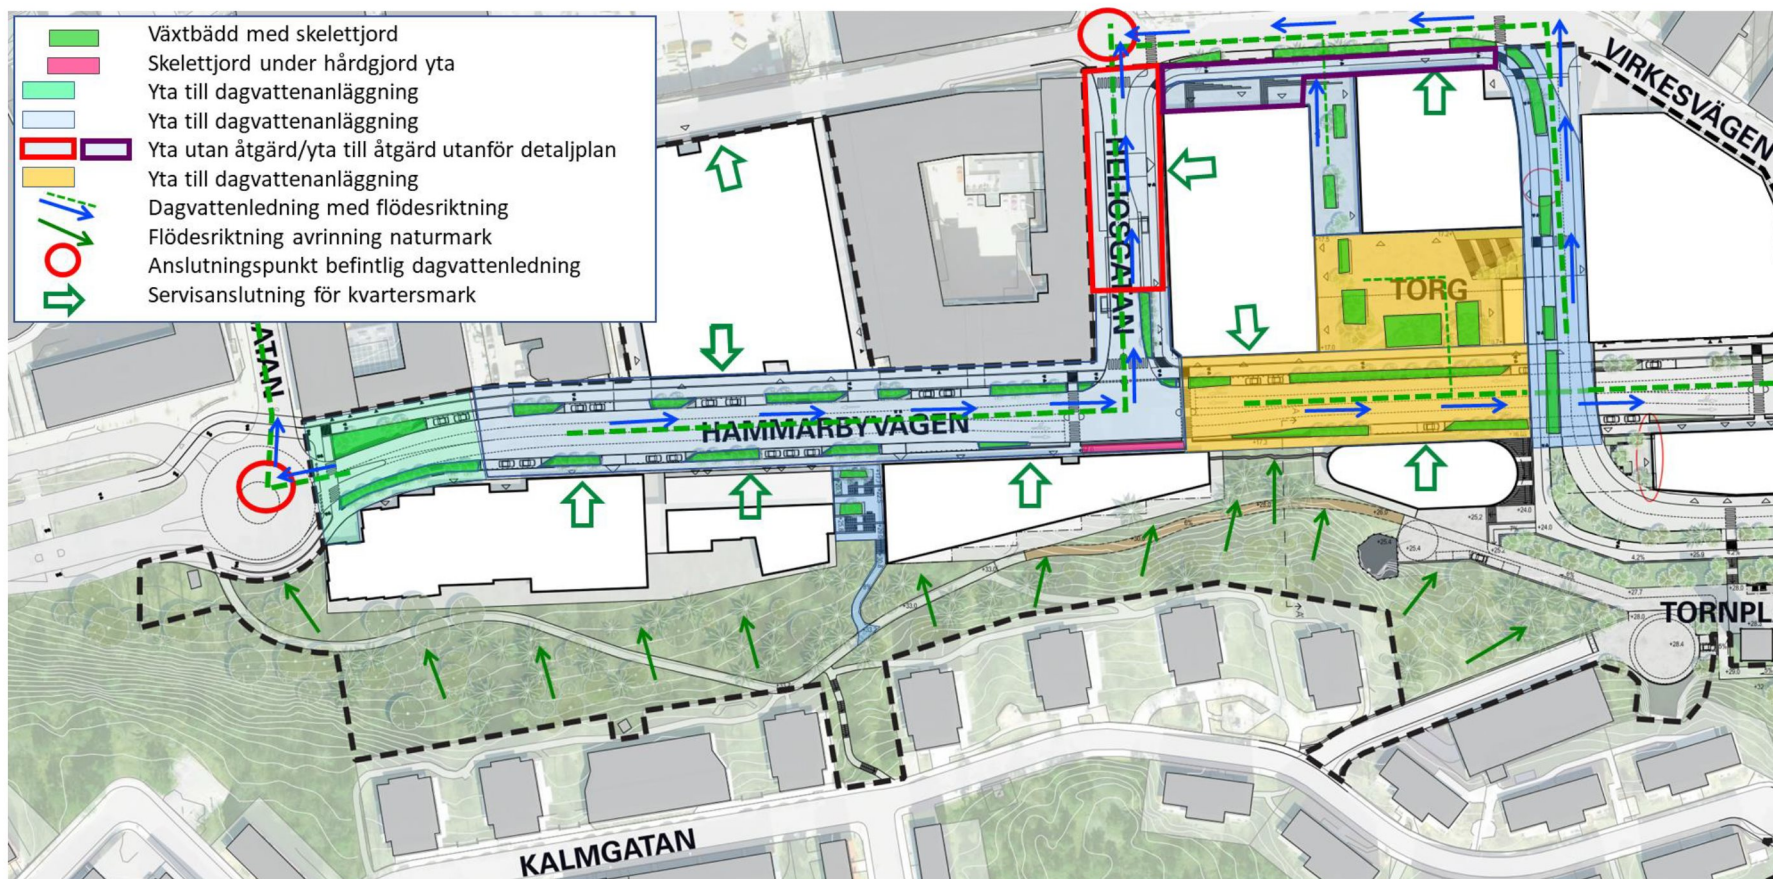

Figur 1. illustration över föreslaget dagvattensystem och lokala dagvattenätgärder. Västra delen av planområdet.

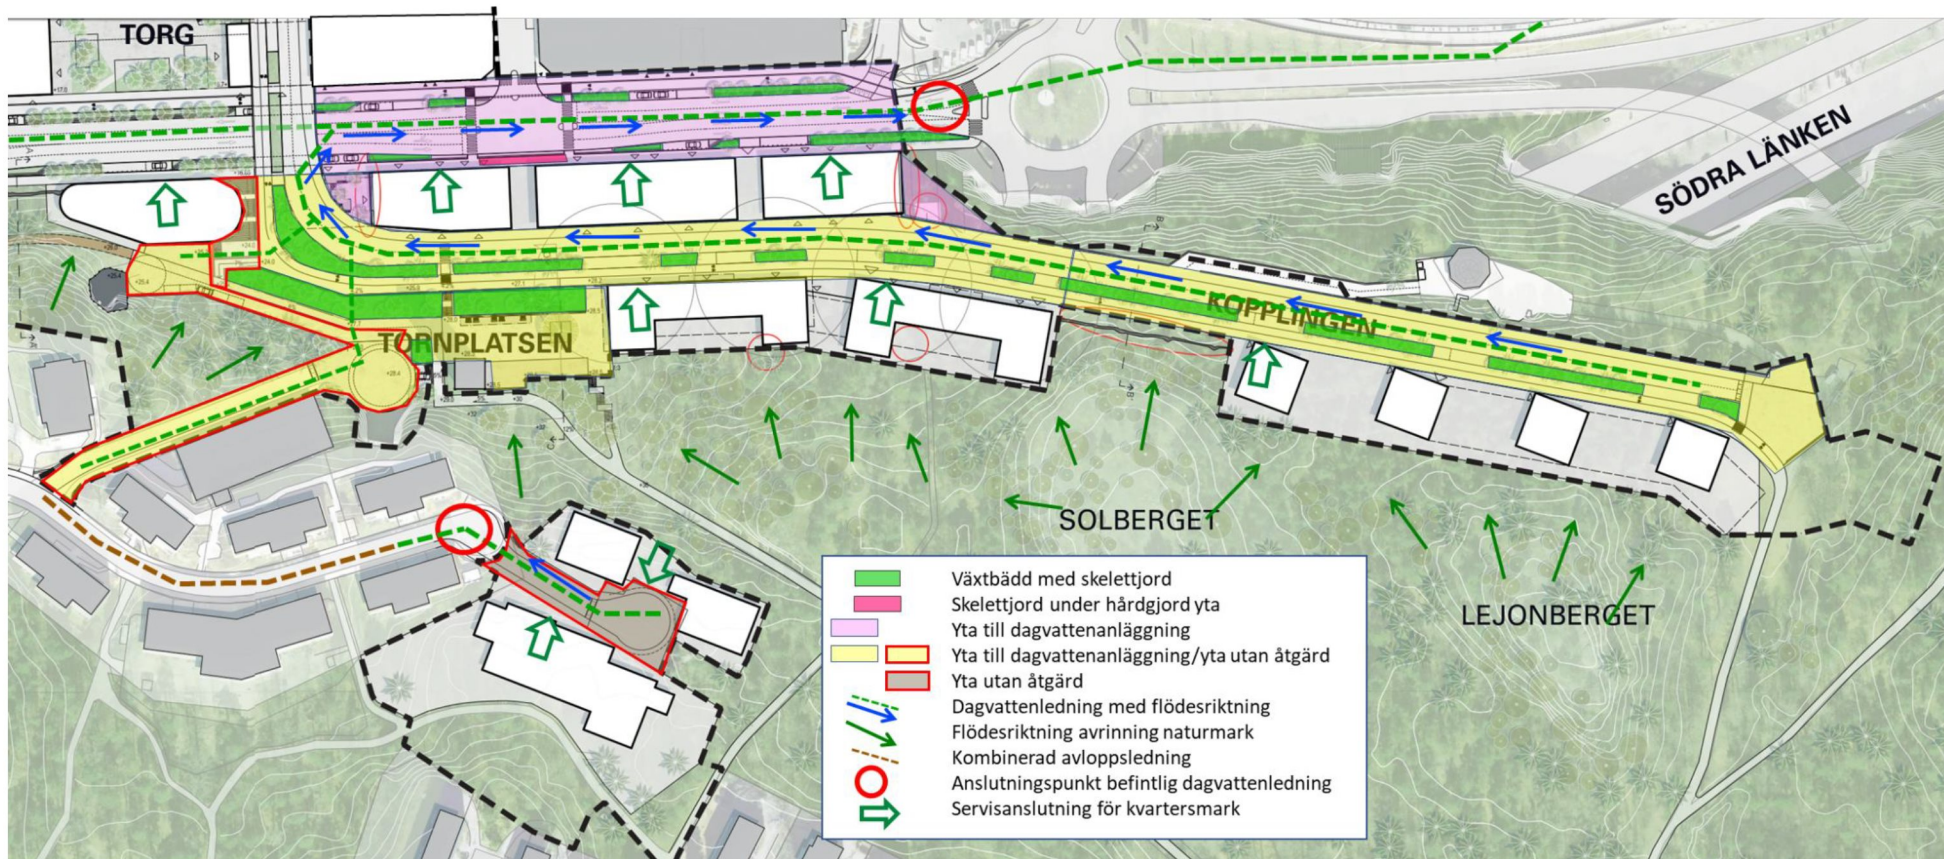

Figur 2. illustration över föreslaget dagvattensystem och lokala dagvattenätgärder. Östra delen av planområdet.