


MOOD BOARD - Hus E + F

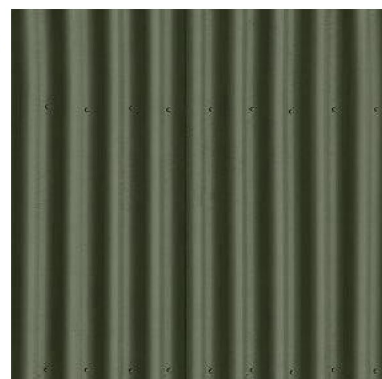

Korrugerad plåt
Fasadbeklädnad




Fibercenemt
Fasadbeklädnad balkong




Thermowood
Mellan balkonger




Karmar & räcken
Gröna detaljer

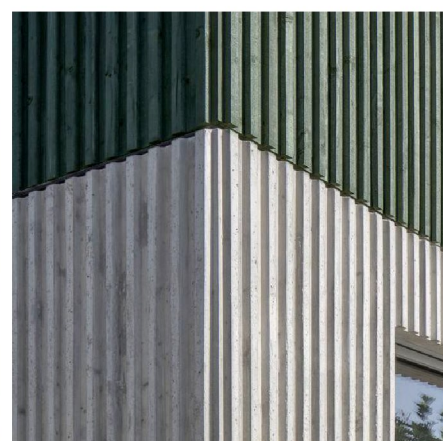

Betongsockel
Matrisgjuten

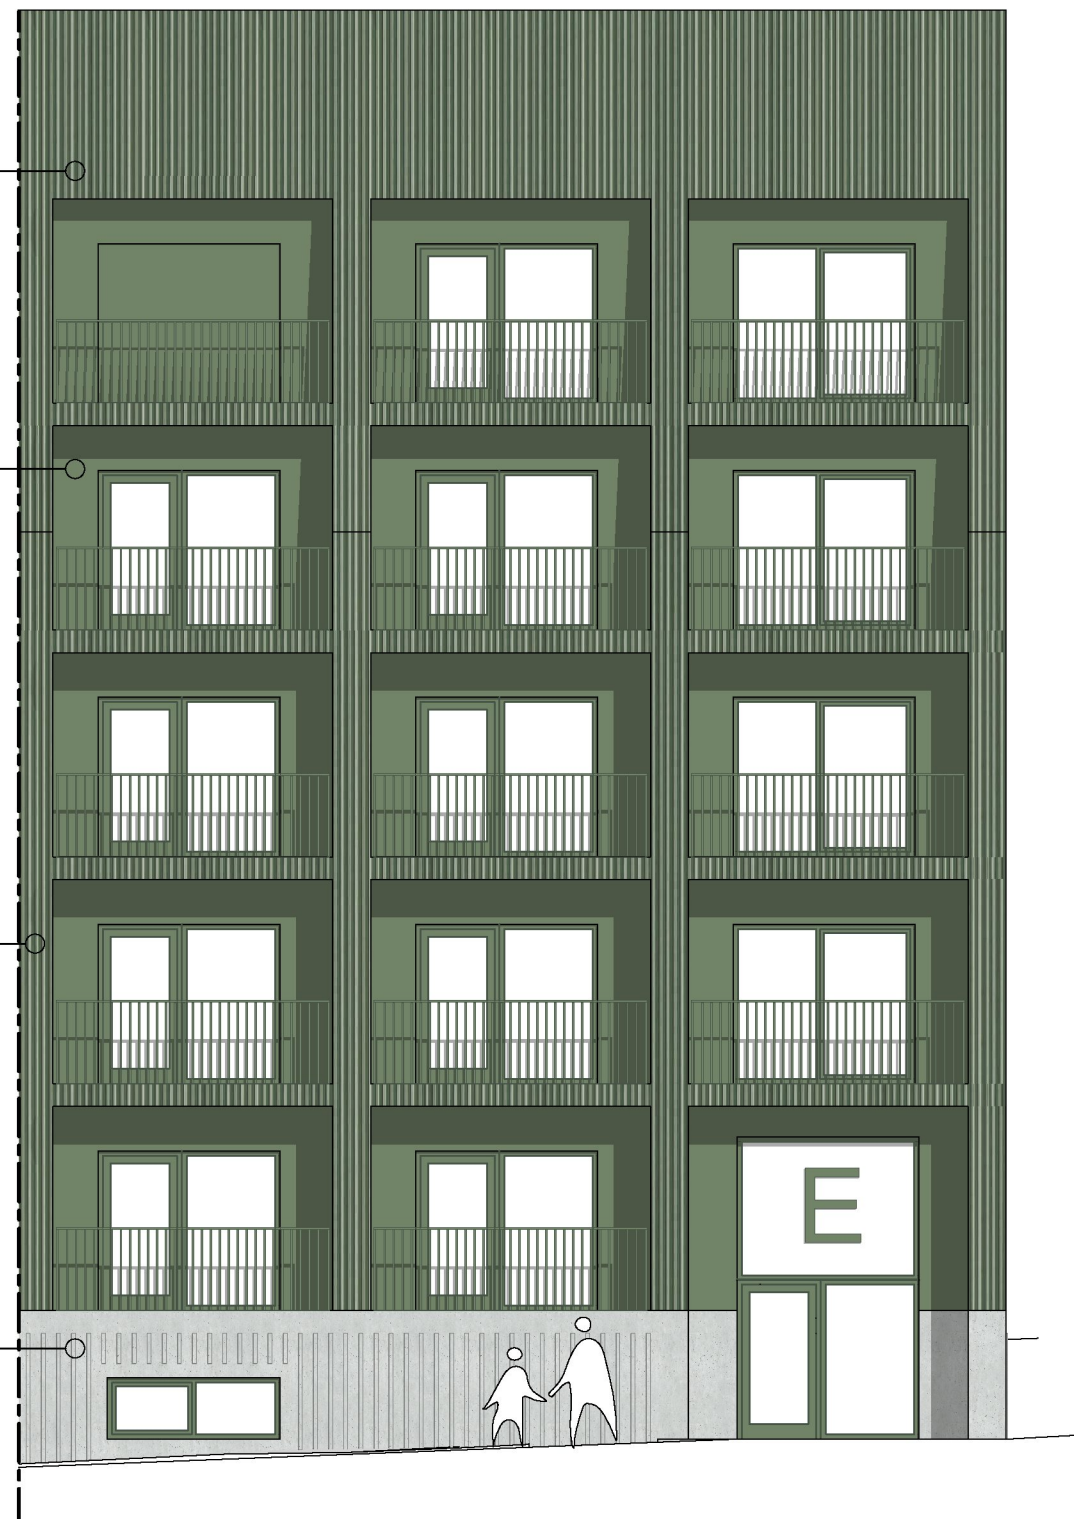


Inzoomning Hus E, SV
Skala 1:100 (A3)

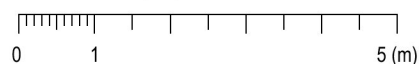

MOOD BOARD - På- & utbyggnad

Befintlig bebyggelse (Hus A-D)



Primärt material - Tegel
Sekundärt material - Korrugerad plåt

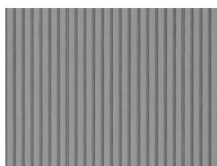


På- & utbyggnad



Korrugerad plåt
Ta upp materialitet och kulör i befintlig bebyggelse

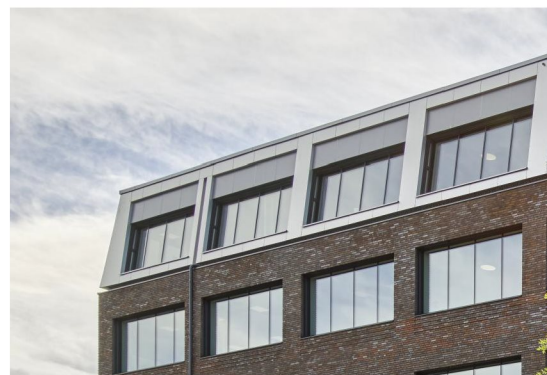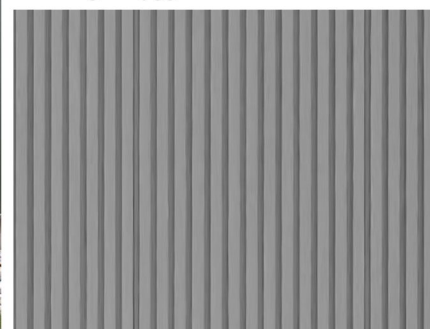

Tiltad takvåning
Lutningen ger intrycket av att takvåningen underordnar sig befintlig byggnad.

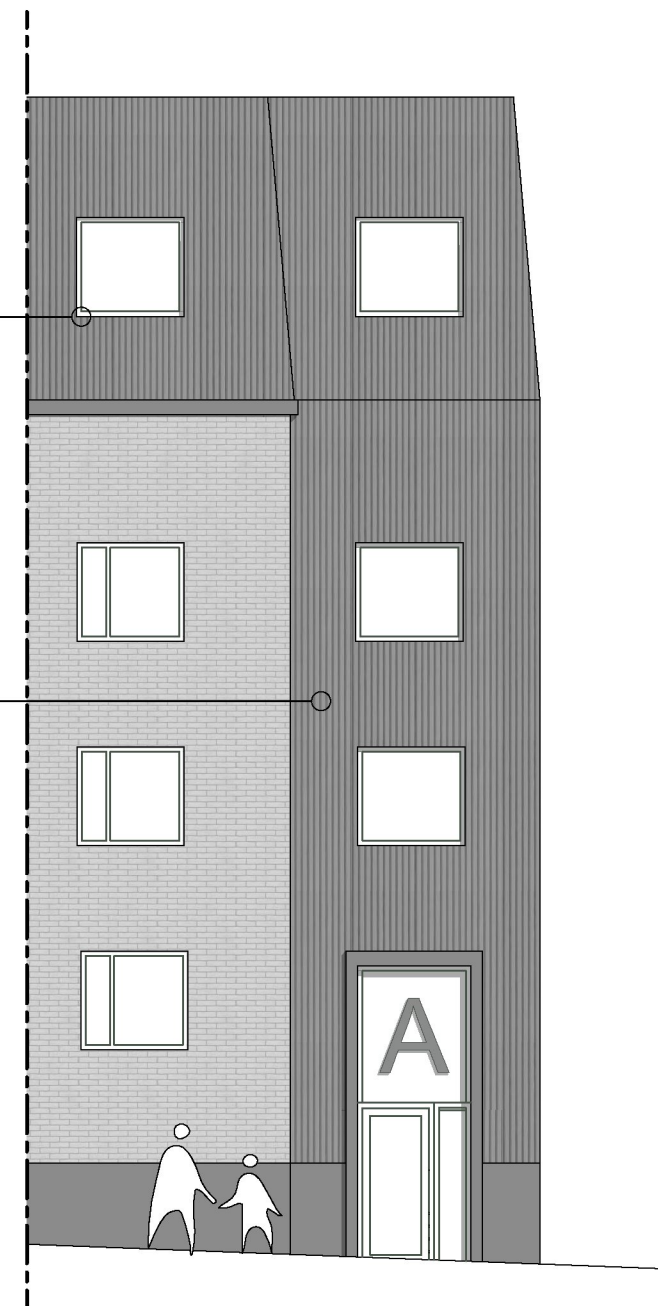

Inzoomning Hus A, SV

Skala 1:100 (A3)

