


11000

Godkämnd dokument - Tara Nezhadi, Stockholms stadsbyggnadskontor, 2023-02-01, Dnr 2024-14 12

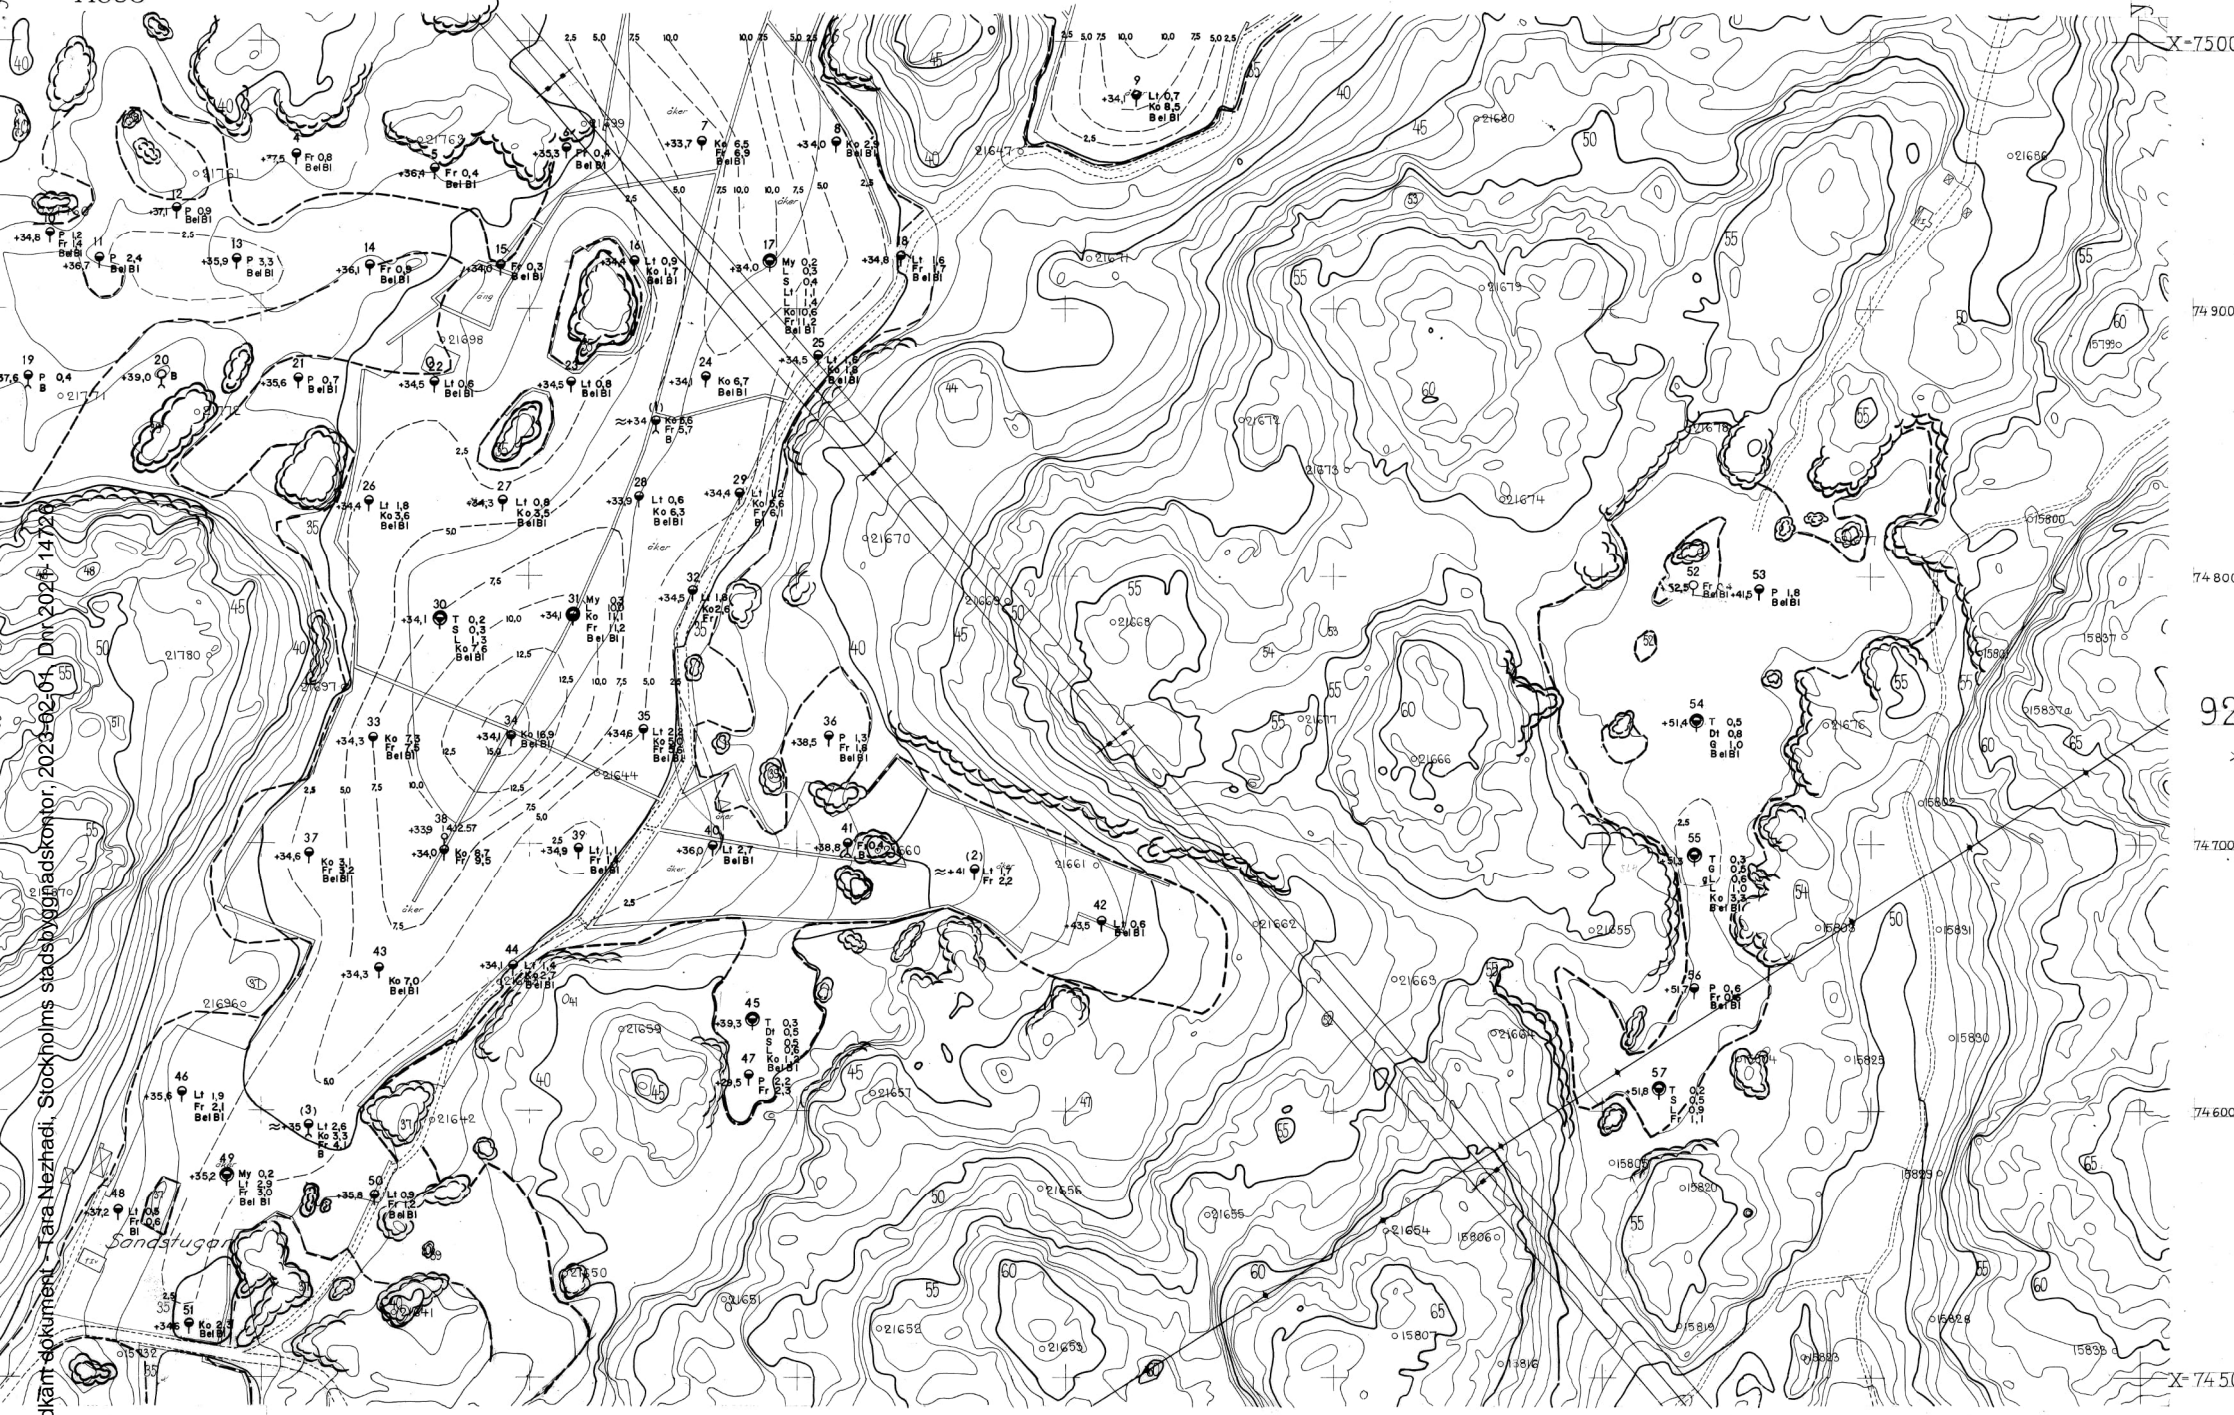

JORDLAGERKARTA
 STOCKHOLMS GATUKONTOR

0-plan - havsutan.


Parentes om borrhöjnings- och osäkerhet i läge i plan.

Stadsbyggnadskontoret i Stockholm 008-166

91:b

Q1.1

Godkänt dokument - Tara Nezhadi, Stockholms stadsbyggnadskontor, 2023-02-01, Dnr 2021-14726

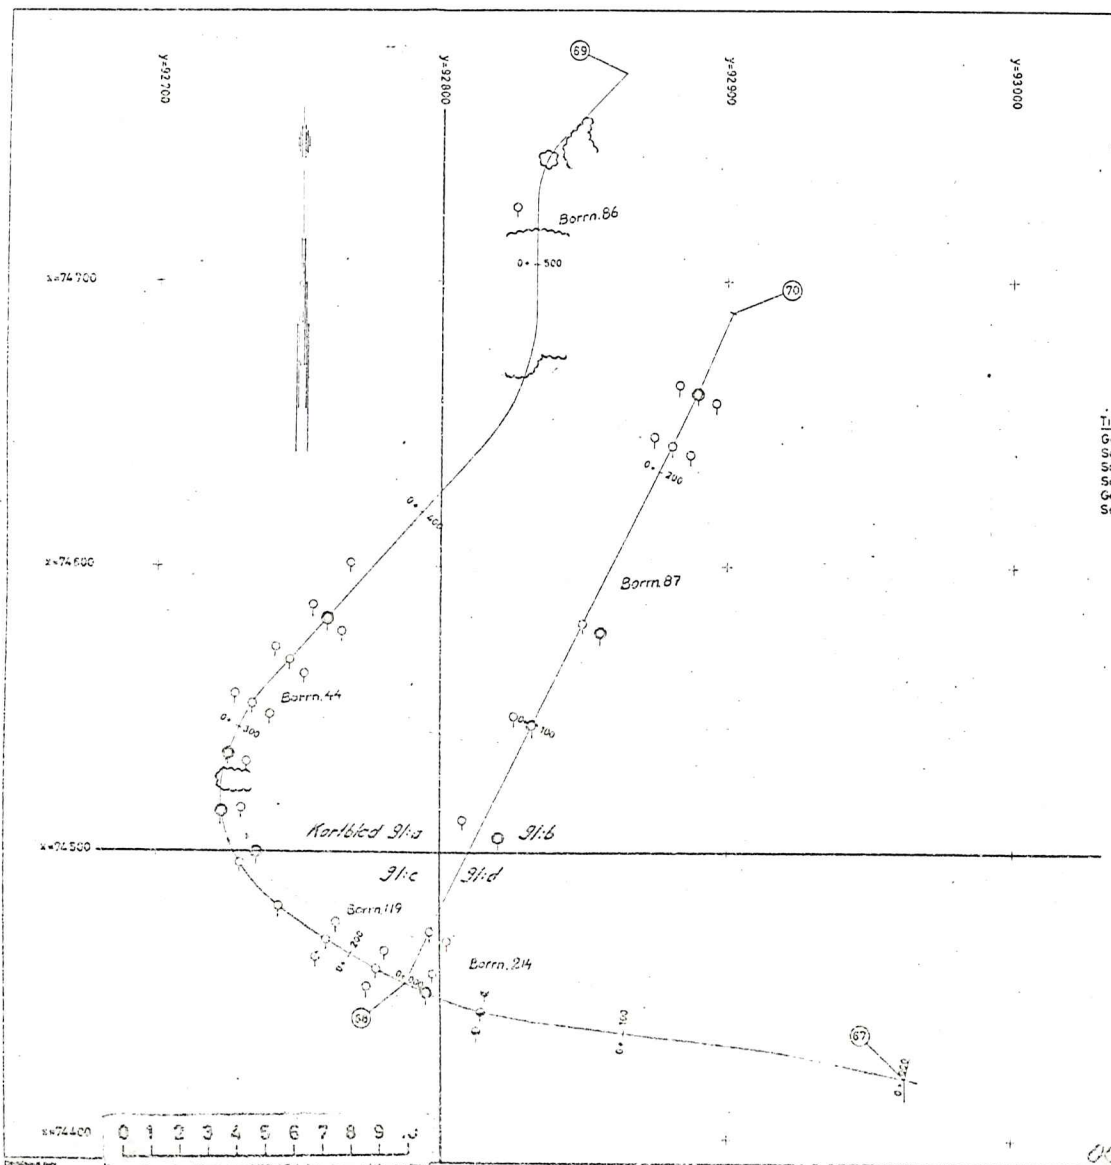

- Tillhörande ritningar:
- Geoteknisk profil Sträckan 67-68-69, nr 16.2027-2
 - Sektioner Sträckan 67-68-69, nr 16.2027-3
 - Sektioner Sträckan 67-68-69, nr 16.2027-4
 - Sektioner Sträckan 67-68-69, nr 16.2027-5
 - Geoteknisk profil Sträckan 69-70, nr 16.2027-6
 - Sektioner Sträckan 69-70, nr 16.2027-7

Arb. nr	
Karta nr	Borrnr. nr
91:a	44
91:b	86, 87
91:c	119
91:d	214

18987

716

STOCKHOLM, BRÉDÅNG
 SANDSTUGEDALEN
 GRUNDUNDERSÖKNING
 BORRPLAN FÖR GATOR

INGENJÖRSBYRÅ
VIAK
 STOCKHOLM
 DATUM 25 6 1967

KONTR. ETAP 1/2
 GRANSE 1/2, 2/2, 3/2
 SKALA 1:1000
 16.2027-1

Arbets		Dnr. 2021-14726		Sektionsnr. 6087-75	
STOCKHOLMS STADS RÄTTSHÄNDE BEHÖRIGHETSAVDELNINGEN					
BRÉDÅNG					
Sandstugedalen Grundundersökning Plan					
A		A		1:1000 86885	

004-141