


- FÖRKLARING**
- FÖRESLAGEN NY
  - FASTIGHETSGRÄNS
  - BYGGNAD
  - BYGGNAD UNDER MARK


**ANMÄRKNINGAR**

Befintliga ledningar redovisade i grått.  
Som underlag har använts Samlingskarta, daterad 2022-10-03.

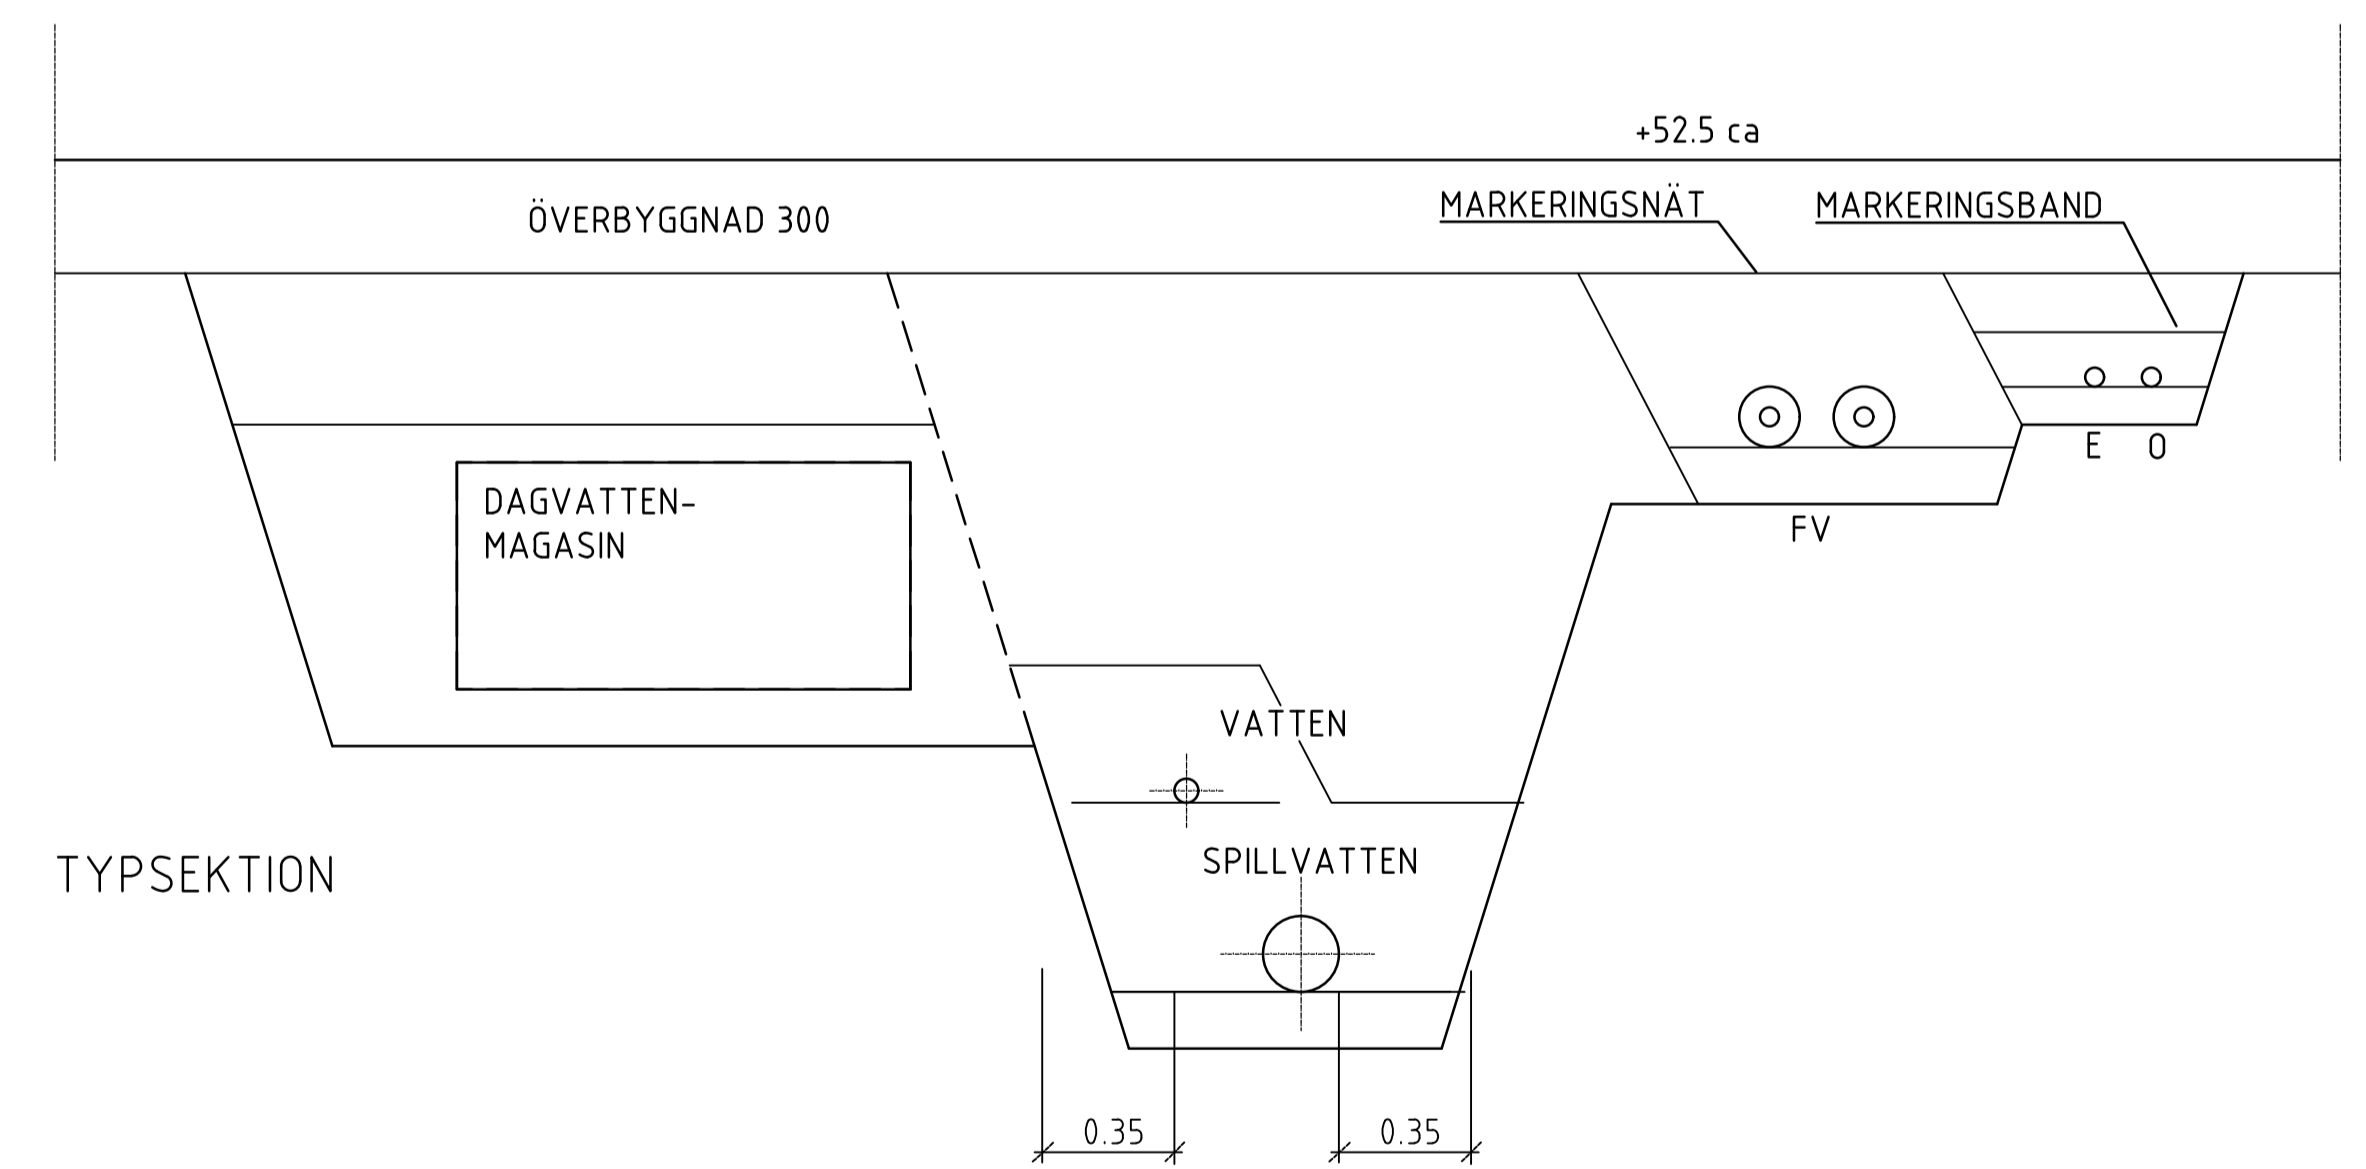


TYPSEKTION

TYPSEKTION VA:  
SKALA 1:20/A1

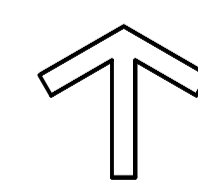

**Kv Klokkryparen  
VA PLAN & TYPSEKTION**

DETALJPLANEUNDERLAG 2023-03-17

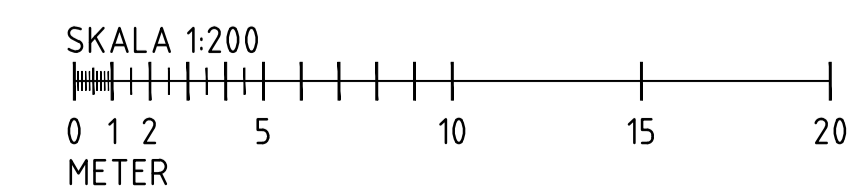

1:200/A1 1:400/A3  
Ritad av: A. LARSSON  
Ansvarig: J. ORBACK