


BILAGA 2

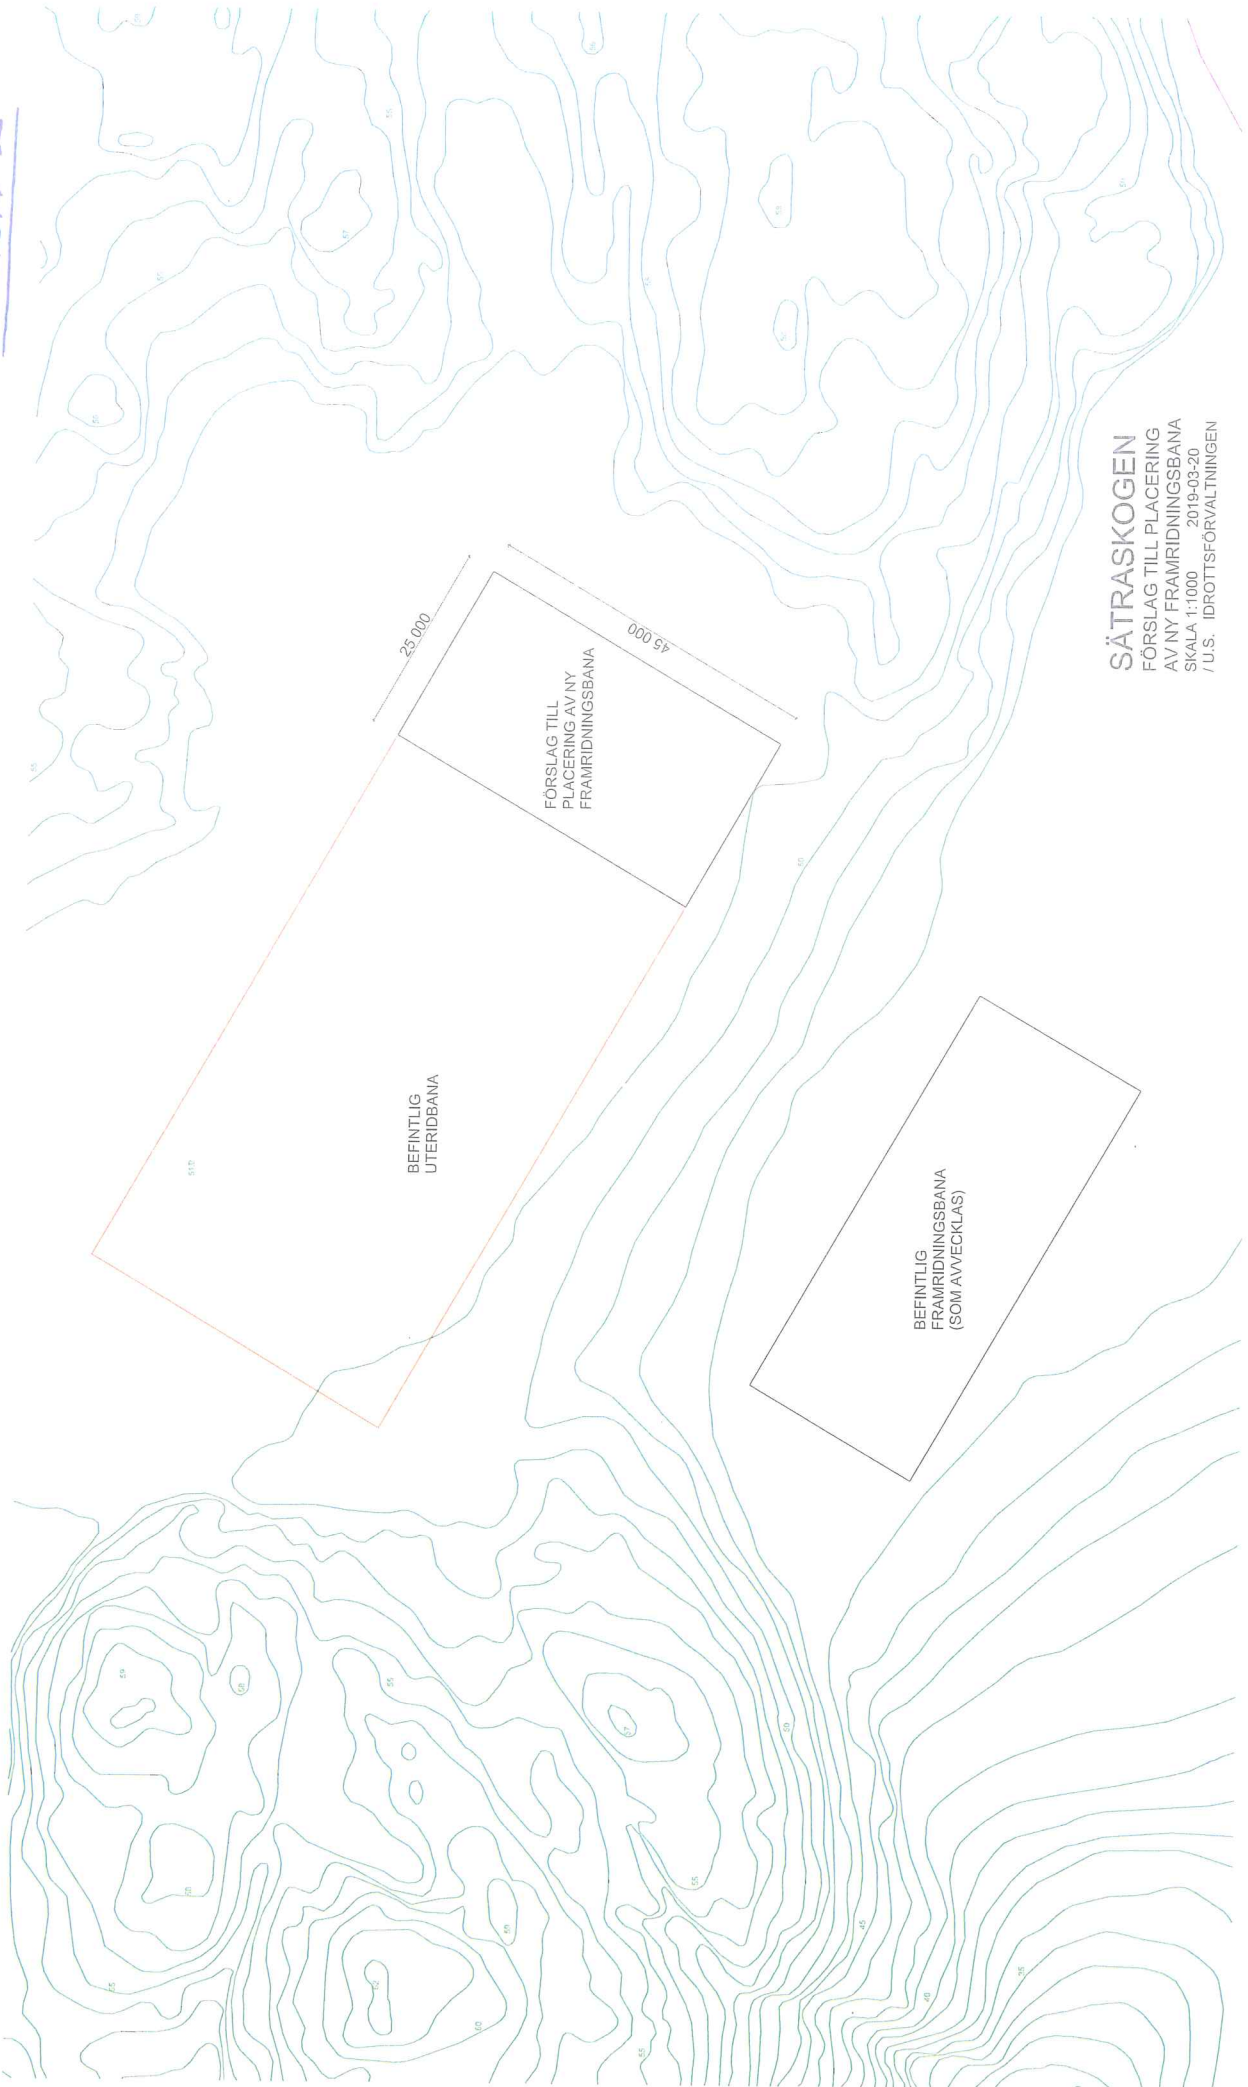

SÄTRASKOGEN
FÖRSLAG TILL PLACERING
AV NY FRAMRIDNINGSBANA
SKALA 1:1000 2019-03-20
7 U.S. IDROTTSFÖRVALTNINGEN