

FÖRKLARINGAR OCH FÖRESKRIFTER

PLUSHÖJDER ANGES I METER ENLIGT RH2000

TG = TOMTGRÄNS

--- BEFINTLIG MARKNIVÅ SOM ÄNDRAS


MATERIAL I FASAD:

- T1 = RÖTT TEGEL 250x120x62, LÖPFÖRBAND MED 1/2 STENS FÖRSKJUTNING
- T2 = RÖTT TEGEL 250x120x62, STÅENDE RULLFÖRBAND
- T3 = MÖRKGRÅTT TEGEL 250x85x62, LÖPFÖRBAND MED 1/2 STENS FÖRSKJUTNING
- T4 = MÖRKGRÅTT TEGEL 250x85x62, LÖPFÖRBAND UTAN FÖRSKJUTNING
- T5 = MÖRKGRÅTT TEGEL 250x85x62, DUBBEL RAD STÅENDE RULLFÖRBAND
- T6 = MÖRKGRÅTT TEGEL 250x120x62, DUBBELT POLSKT FÖRBAND
- T7 = GLASERAT GULT TEGEL 250x120x62, KULÖR NCS S 0570-Y10R
- T8 = GLASERAT GRÖNT TEGEL 250x120x62, KULÖR NCS S 1070-G10Y
- T9 = GLASERAT ORANGE TEGEL 250x120x62, KULÖR NCS S 0585-Y50R
- T10 = RÖTT TEGEL 250x120x62, LIGGANDE RULLFÖRBAND

TAK I SVART PLÅT


HÄNVISNINGAR / SE RITNING

DETALJER / 1570-A-42-6-J001, 1570-A-42-6-J002, 1570-A-42-6-J003, 1570-A-42-6-J004 OCH 1570-A-42-6-J005

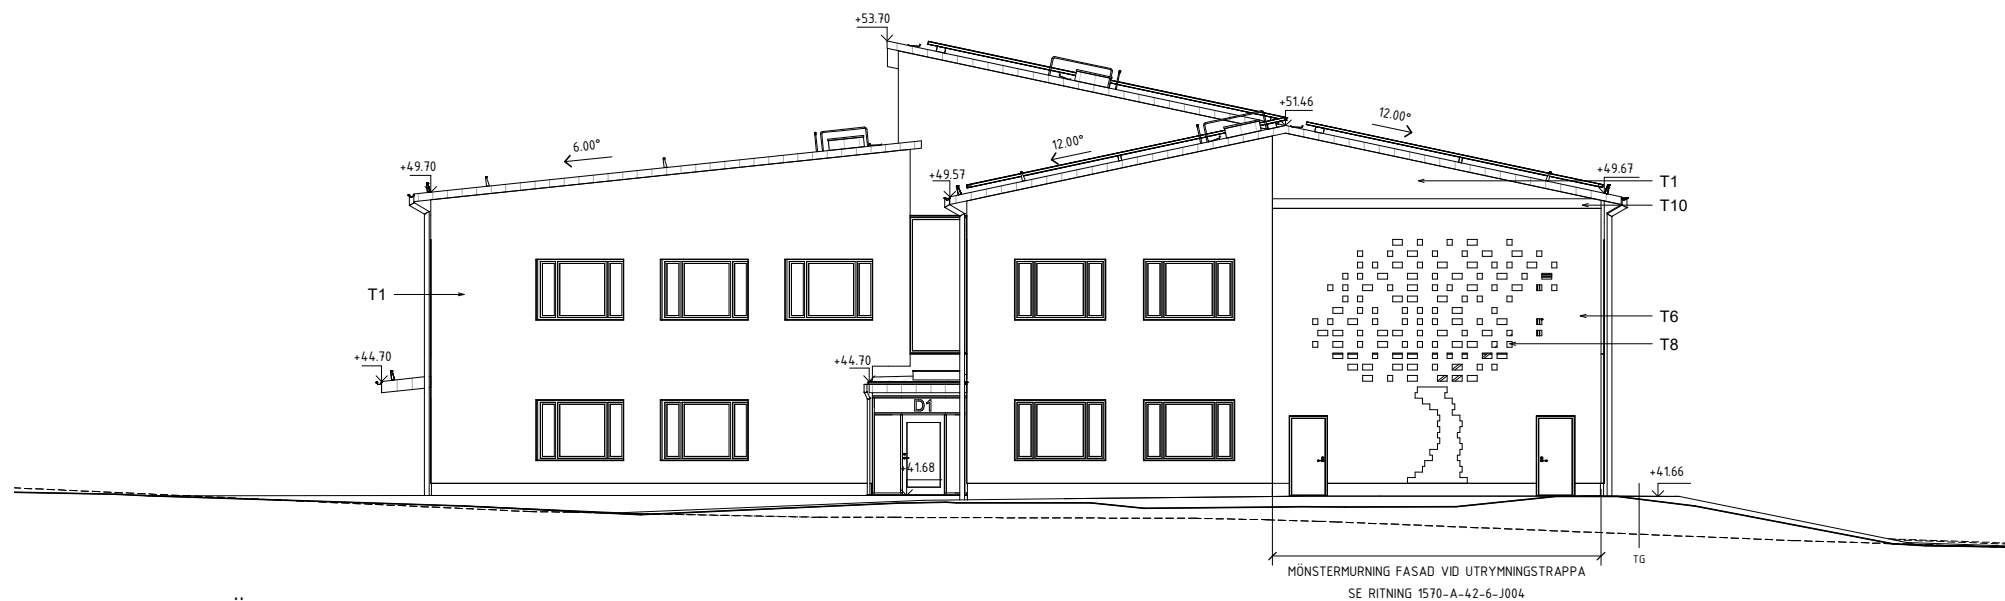



FASAD MOT VÄSTER

SKALA 1 : 100

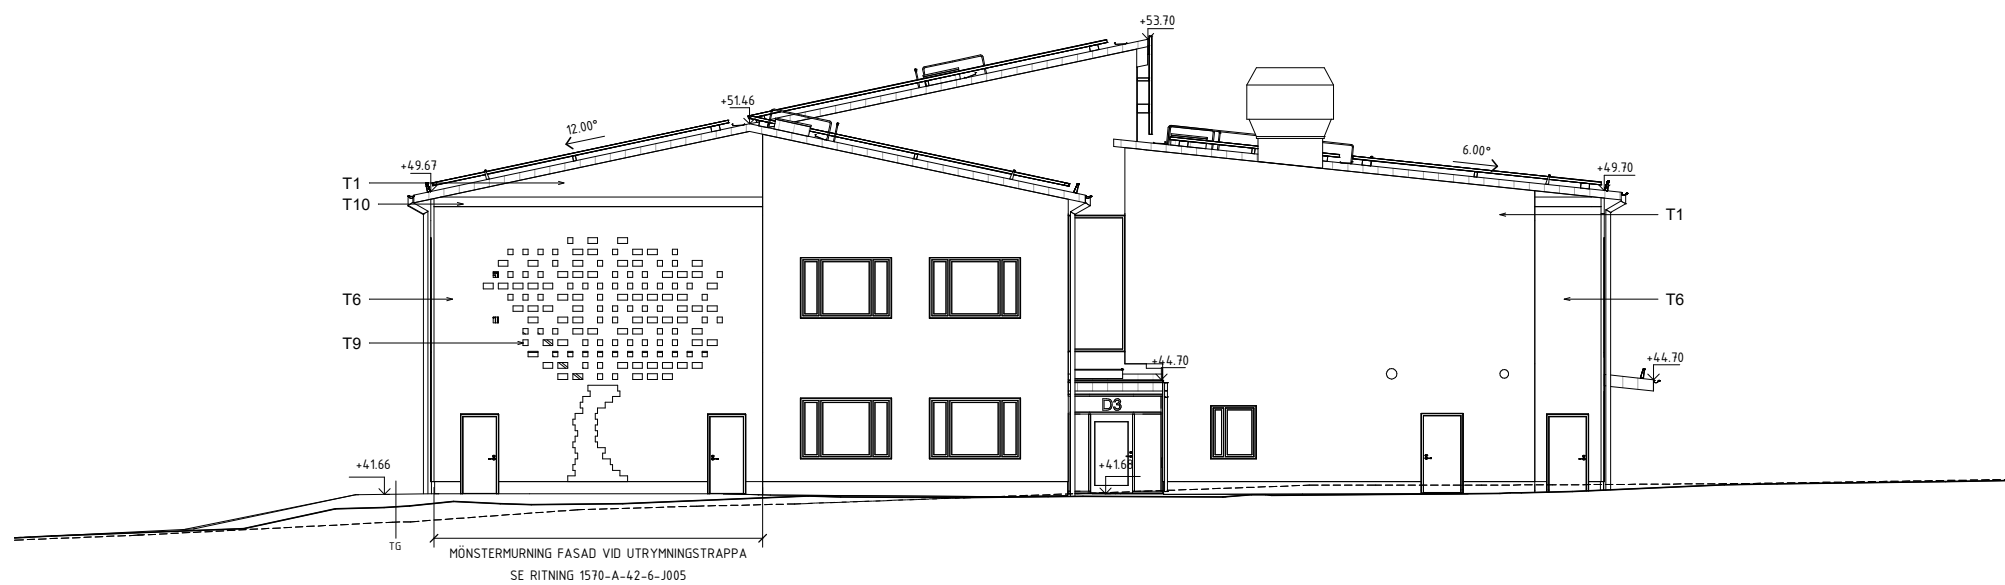

FASAD MOT ÖSTER

SKALA 1 : 100

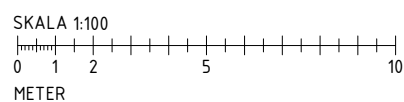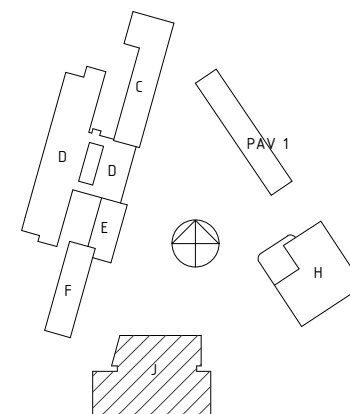

RELATIONSRTNING	<input checked="" type="checkbox"/>
BYGGHANDLING	<input type="checkbox"/>
FÖRFRÅGNINGSUNDERLAG	<input type="checkbox"/>
FÖRSLAGSHANDLING	<input type="checkbox"/>
BYGGLOVSRITNING	<input checked="" type="checkbox"/>
FÖRHANDSKOPIA	<input type="checkbox"/>

URSPRUNGLIG ARKITEKT: UDDÉN & WÄHLSTRÖM ARK.KONTOR	BET	ÄNDRINGEN AVSER	SIGN	DATUM
HMXW ARKITEKTER 08-556 97 400				
BYGGNADSTEKNISKA BYRÅN 010-161 10 00				
VVS KONSTRUKTIONER 0270-42 66 00				
PROJEKTENGAGEMANG 010-516 00 00				
WSP 010-722 50 00				
RITAD/KONSTR. AV MH/SP	HANDLÄGGARE EGW			
DATUM 2019-06-01	ANSVARIG PW			
		ARBETSNUMMER 51903	RITNINGNUMMER 1570-A-40-3-J020	BET

SLÄTTGÅRDSSKOLAN
 FASTIGHETSNUMMER 1570
 KV BARNVÄNNERNA 1
 HUS J FASADER VÄSTER & ÖSTER
 OM- OCH NYBYGGNAD AV SKOLA
 SKALA (A1) 1 : 100