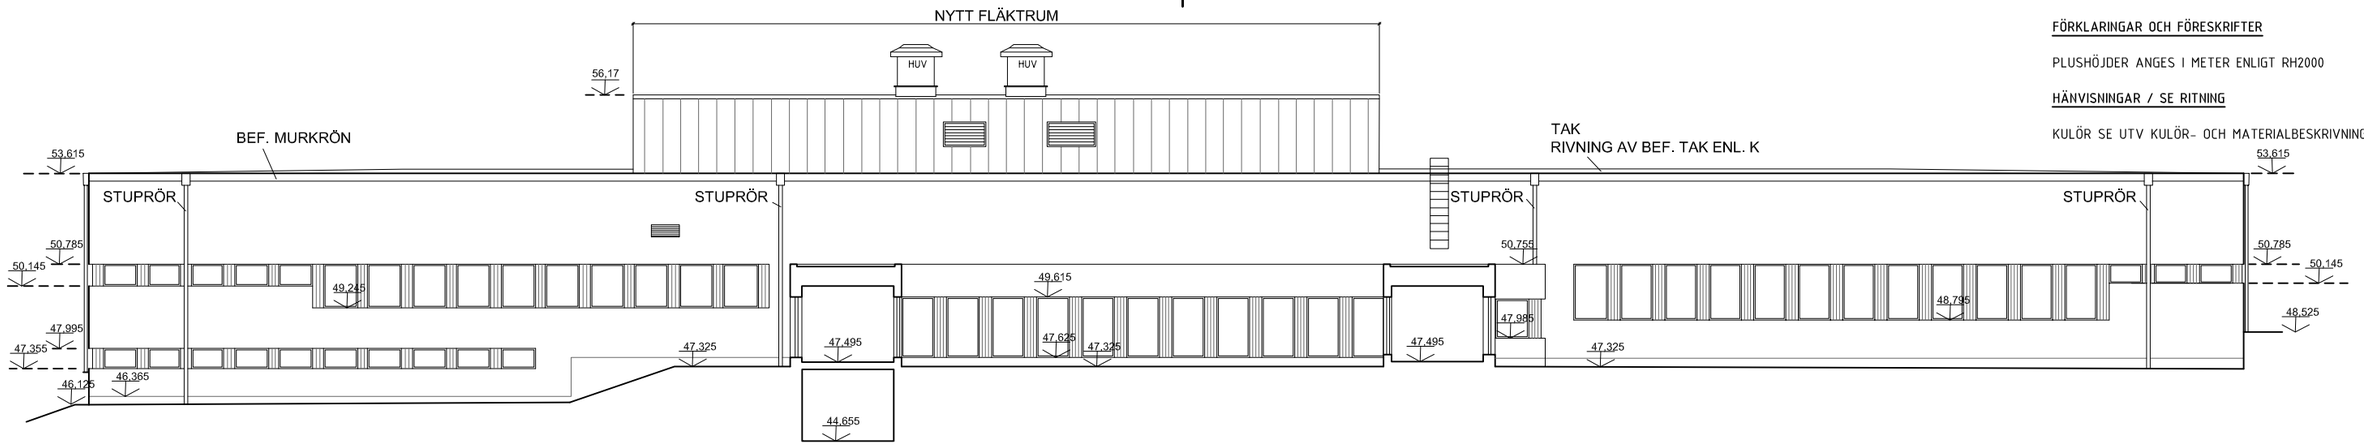

FASAD MOT ÖSTER

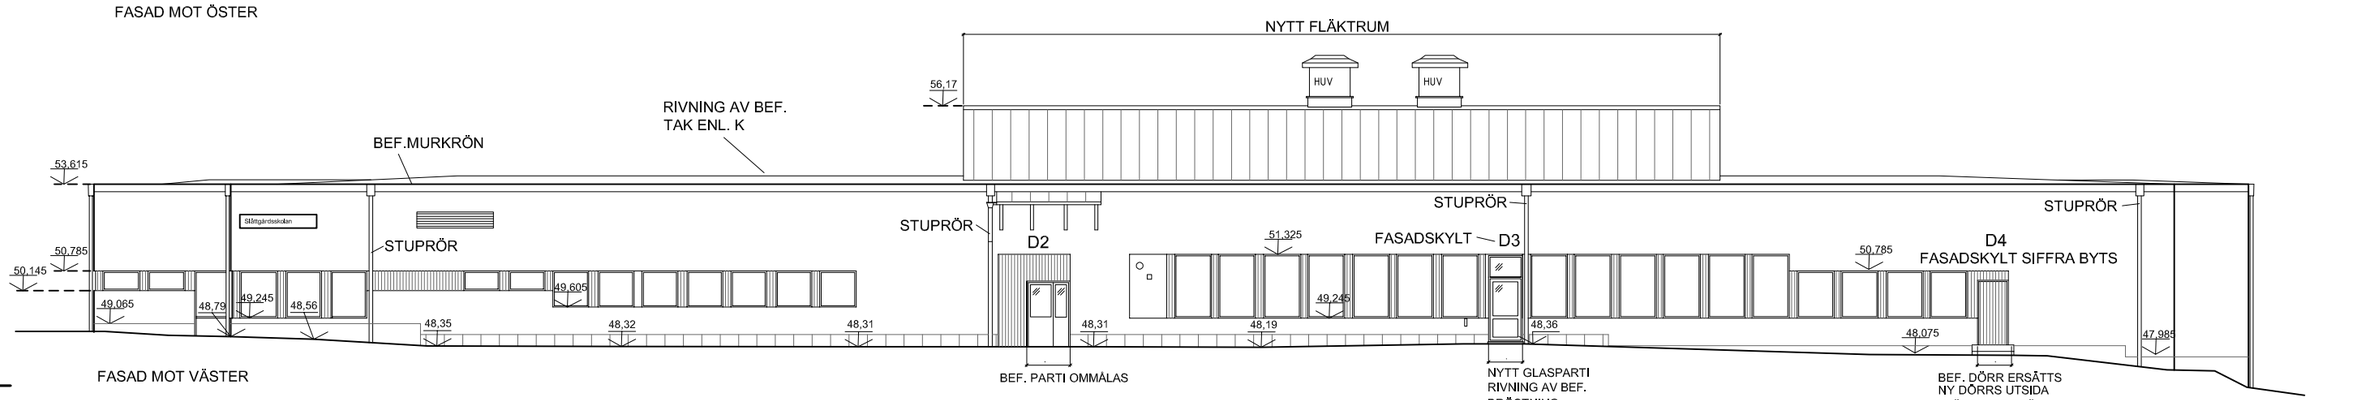

FASAD MOT VÄSTER

BEF. PARTI OMMÅLAS

NYTT GLASPARTI
RIVNING AV BEF.
BRÖSTNING

BEF. DÖRR ERSÄTTS
NY DÖRRS UTSIDA
KLÄDD MED TRÄ

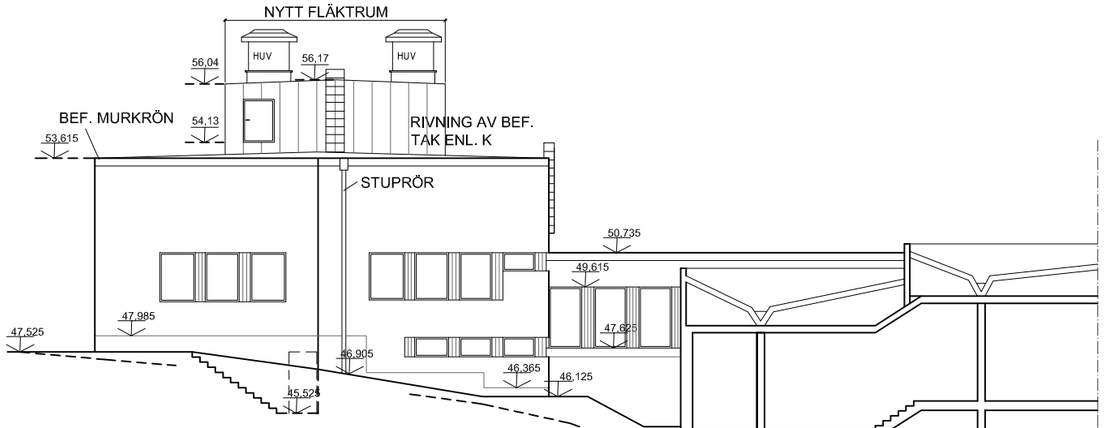

FASAD MOT SÖDER

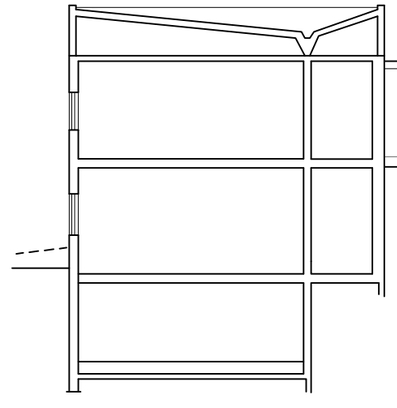

SEKTION B-B

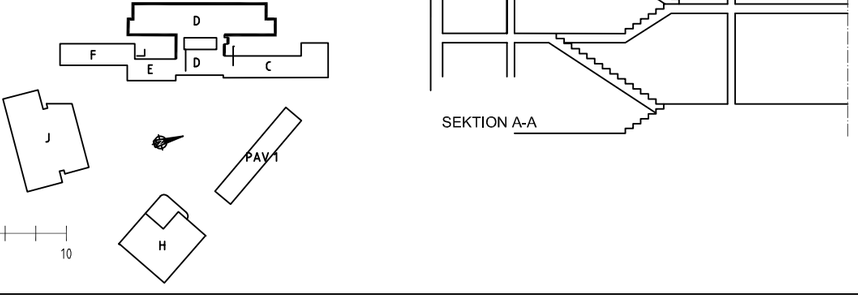

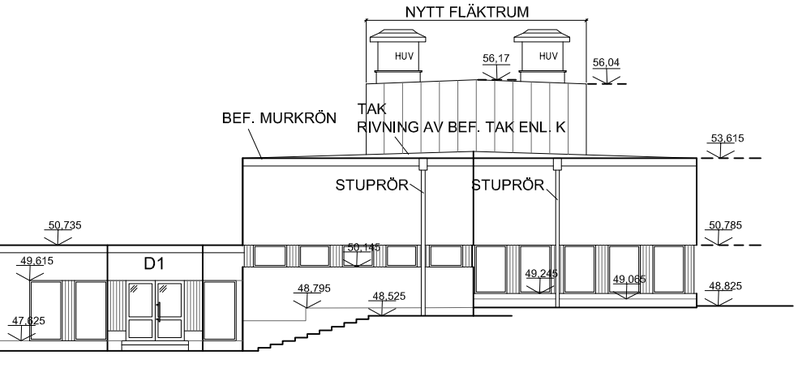

FASAD MOT NORR

FÖRKLARINGAR OCH FÖRESKRIFTER

PLUSHÖJDER ANGES I METER ENLIGT RH2000

HÄNVISNINGAR / SE RITNING

KULÖR SE UTV KULÖR- OCH MATERIALBESKRIVNING

SISAB SKOLFASTIGHETER I STOCKHOLM AB

URSPRUNGLIG ARKITEKT:
UDDÉN & WÄHLSTRÖM ARK,KONTOR

A HMXW ARKITEKTER	08-556 97 400
K BYGGNADSTEKNISKA BYRÅN	010-161 10 00
V VVS KONSTRUKTIONER	0270-42 66 60
E PROJEKTENGAGEMANG	010-516 00 00
L WSP	010-722 50 00

BET	ÄNDRINGEN AVSER	SIGN	DATUM

- RELATIONSRITNING
- BYGGHANDLING
- FÖRFRÅGNINGSUNDERLAG
- FÖRSLAGSHANDLING
- BYGGLOVSRITNING
- FÖRHANDSKOPIA

RITAD/KONSTR. AV: EL/MH
HANDLÄGGARE: EGW
DATUM: 2019-06-01
ANSVARIG: PW

SLÄTTGÅRDSSKOLAN

FASTIGHETSNUMMER 1570
KV BARNAVÄNNERNA 1
HUS D FASADER
OM- OCH NYBYGGNAD AV SKOLA
FASADER 1:100 (A1)

ARBETSNUMMER: 51903
RITNINGSNUMMER: 1570-A-40-3-D001
BET:

1570/A30-D011

XREF: A30MC011

Inkom till Stockholms stadsbyggnadskontor - 2019-10-21, Dnr 2019-14871