

Stockholm Vatten och Avfall AB
 Vatten- och avloppsanläggningar har ritats in på kartan av Stockholm Vatten och Avfall AB.
 Uppgifter och bestämningar om fastighetsanslutning till angränsande gata eller annan mark samt om serviceutslutningar till stadens vatten- och avloppsanläggning i VA-beskrivningen till kartan.

För Stockholm Vatten och Avfall AB:
 Ritad 190311 BR Kontroll TM

Nybyggnadskartan ligger till grund för bygglovansökan för nybyggnation samt för större tillbyggnader.
 Nybyggnadskartan ska användas som underlag för situationsskiss och den får inte ändras eller beskrivas. Giltighetstid är 1 år.

Upprättad 2019-03-22 av RLS
 Företagning utförd 2019-03-19 av SA
 Koordinatssystem: Sweref99 18 00
 Höjdsystem: RH2000
 Höjd: RH2000

Kontakt:
 Tel: 08-608 27100
 E-post: nybyggnadskarta@stockholm.se

TECKENFÖRKLARING

○ — Fastighetsgräns


— — — — — Kommungränslinje (fastighetsgränslinje)
 — — — — — Fastighetsavgränsning (fastighetsgränslinje)
 — — — — — Allmän platsgränslinje
 — — — — — Ledningsavgränsning (med tvärsnitt / stöddelenområde)
 — — — — — Ledningsavgränsning
 — — — — — Byggnad - Allmän / Skolemark
 — — — — — Väg / gångbana
 — — — — — Trappa

2, 1,2
Lr

— — — — — Mur
 — — — — — Stenmur
 — — — — — Staket
 — — — — — Nivåer
 — — — — — Staket
 — — — — — Markhöjd
 — — — — — Stöckhöjd
 — — — — — Golvhöjd
 — — — — — Träd

A Användning - en PL 0167
 östent fastland
 — — — — — Egenhetsgränslinje
 — — — — — Marken för ej bebodda
 — — — — — Ledningsavgränsning
 — — — — — Byggnad tecklad för uppfylla till högst angiven höjd i meter.
 — — — — — Höjd under vilken grundförhållning för ej ska.

Koordinatsystem: Sweref99 18 00
 Höjdsystem: RH2000
 Datum för uttag ur databasen: 2019-03-22

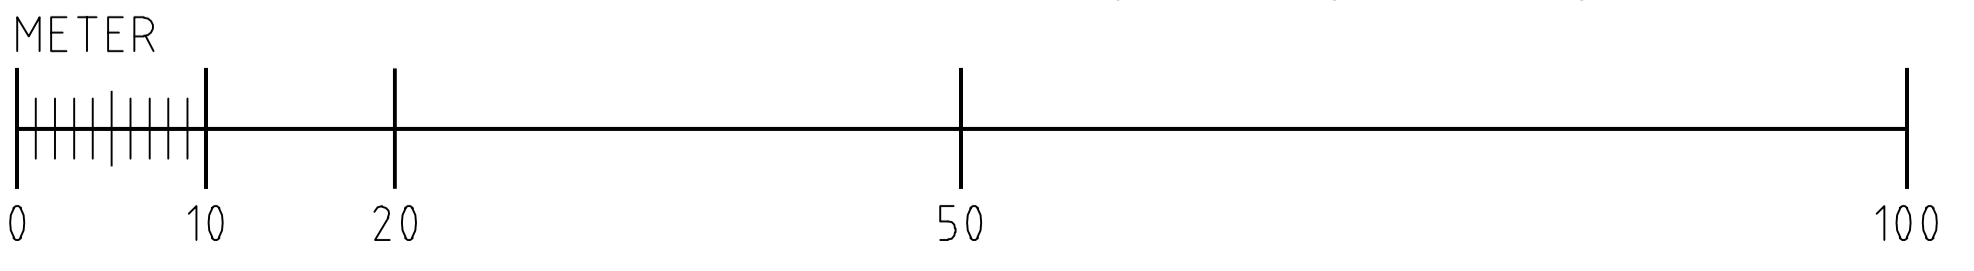

RELATIONSRTNING
BYGGHANDLING
FÖRFRÅGNINGSUNDERLAG
FÖRSLAGSHANDLING
BYGGLOVSRITNING
FÖRHANDSKOPIA

URSPRÄNGLIG ARKITEKT:		BET	ÄNDRINGEN AVSER	SIGN	DATUM
URSPR.ARK.		TEL-1			
RITAD/KONSTR. AV		SLÄTTGÅRDSSKOLAN			
K. NILSTEIN		1570			
V		FRIMURARVÄGEN 11-17			
E		PLAN			
C		SITUATIONSPLAN MED NYBYGGNADSKARTA			
L WSP Samhällsbyggnad		010-722 50 00		MARK	
HANDLAGGARE		SKALA 1:400			
K. NILSTEIN		ARBETSNUMMER			
ANSVARIG		M.HERNBERG		RITINGSNUMMER	
2019-06-01		157001-4562		1570-L-01-1-0002	
				BET	