FASAD MOT ÖSTER

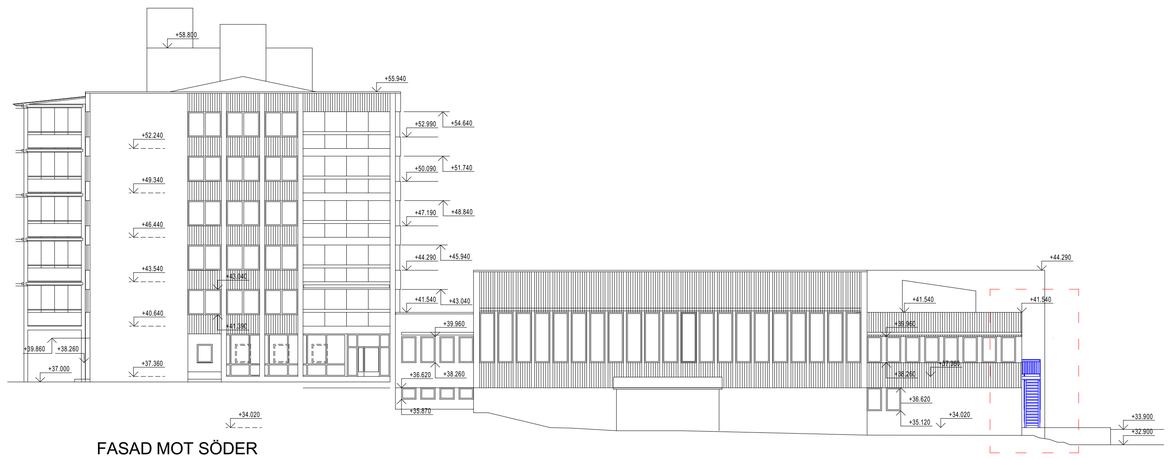

FASAD MOT SÖDER

SKALA 1:200

0 1 2 5 10 15 20

METER

BERÖRT OMRÅDE

RIV

NYTT

BYGGLOVHANDLING

KOMPLETTERING Dnr 2019-12861-575

BET	ÄNDRING AVSER	DATUM	Sign.

KV. SVANHOLMEN 1, VÅRBERG

A	LUMEN ARKITEKTER

UPPDRAG NR	RITAD AV	HANDLÄGGARE
	K.ÅKEBY	J.KARSMAN
DATUM	ANSVARIG	
2020-01-30	J.KARSMAN	

ÄNDRAD ANVÄNDNING FRÅN FÖRSKOLA, SJUKHUS TILL SKOLVERKSAMHET, FASADFÖRÄNDRING FASADER ÖVERSIKT

SKALA	NUMMER	BET
1:200/A1 1:400/A3	A-12	

LUMENA ARKITEKTER

Inkom till Stockholms stadsbyggnadskontor - 2020-01-30, Dnr 2019-12861