

INKOM
2021-10-25
POLISMYNDIGHETEN

Från: tillstandsenheten-ordningslag.stockholm@polisen.se

Skickat: den 21 oktober 2021 09:33

Till: ulf@nicander.org

Ämne: Komplettering gällande Yta för parkering, Skärholmsvägen-Slättdgårdsvägen-Hantverksgången, Sättra, A595.853/2021/sm

Hej, vi har tagit emot er ansökan om tillstånd.

För att kunna påbörja handläggningen behöver vi få in några kompletteringar.

- Vi behöver rätt personnr, det står fel på ansökan. → ulf 430703-0959
- Vi behöver mått längd x bredd på ytan som ni behöver för Parkeringen. B 2-5
- Vi behöver en förtydligare skiss, där placeringen tydligt framgår. Bil 1

Senast den 2021-10-29 måste vi ha fått era kompletteringar för att kunna påbörja handläggningen. Komplettera genom att svara på detta mejl

Använd våra e-tjänster om ni ska söka tillstånd för:

Uteservering www.polisen.se/Service/Tillstand/Uteservering-e-tjanst/

Container, ställning, kran eller annan byggetablering www.polisen.se/Service/Tillstand/Byggetablering-e-tjanst/

Vänligen,

Susane Mourad

Handläggare
Rättsavdelningen Stockholm
Förvaltningsrätt 3

Telefon: 010-5635811
Polismyndigheten
106 75 Stockholm
Besök: Bergsgatan 48 Ort Stockholm
Telefon till polisen: 114 14



Tänk på miljön! Skriv inte ut det här meddelandet om det inte är nödvändigt.

polisen.se

Sthlm 2021-10-21

Hej!


Sutras org nr. 802403-3584

i övrigt se ovan och bilager
översikt Bil 1

Detaljplaner Bil 2-5
Kommunen i Sättra 6-11

Mvh

Bill

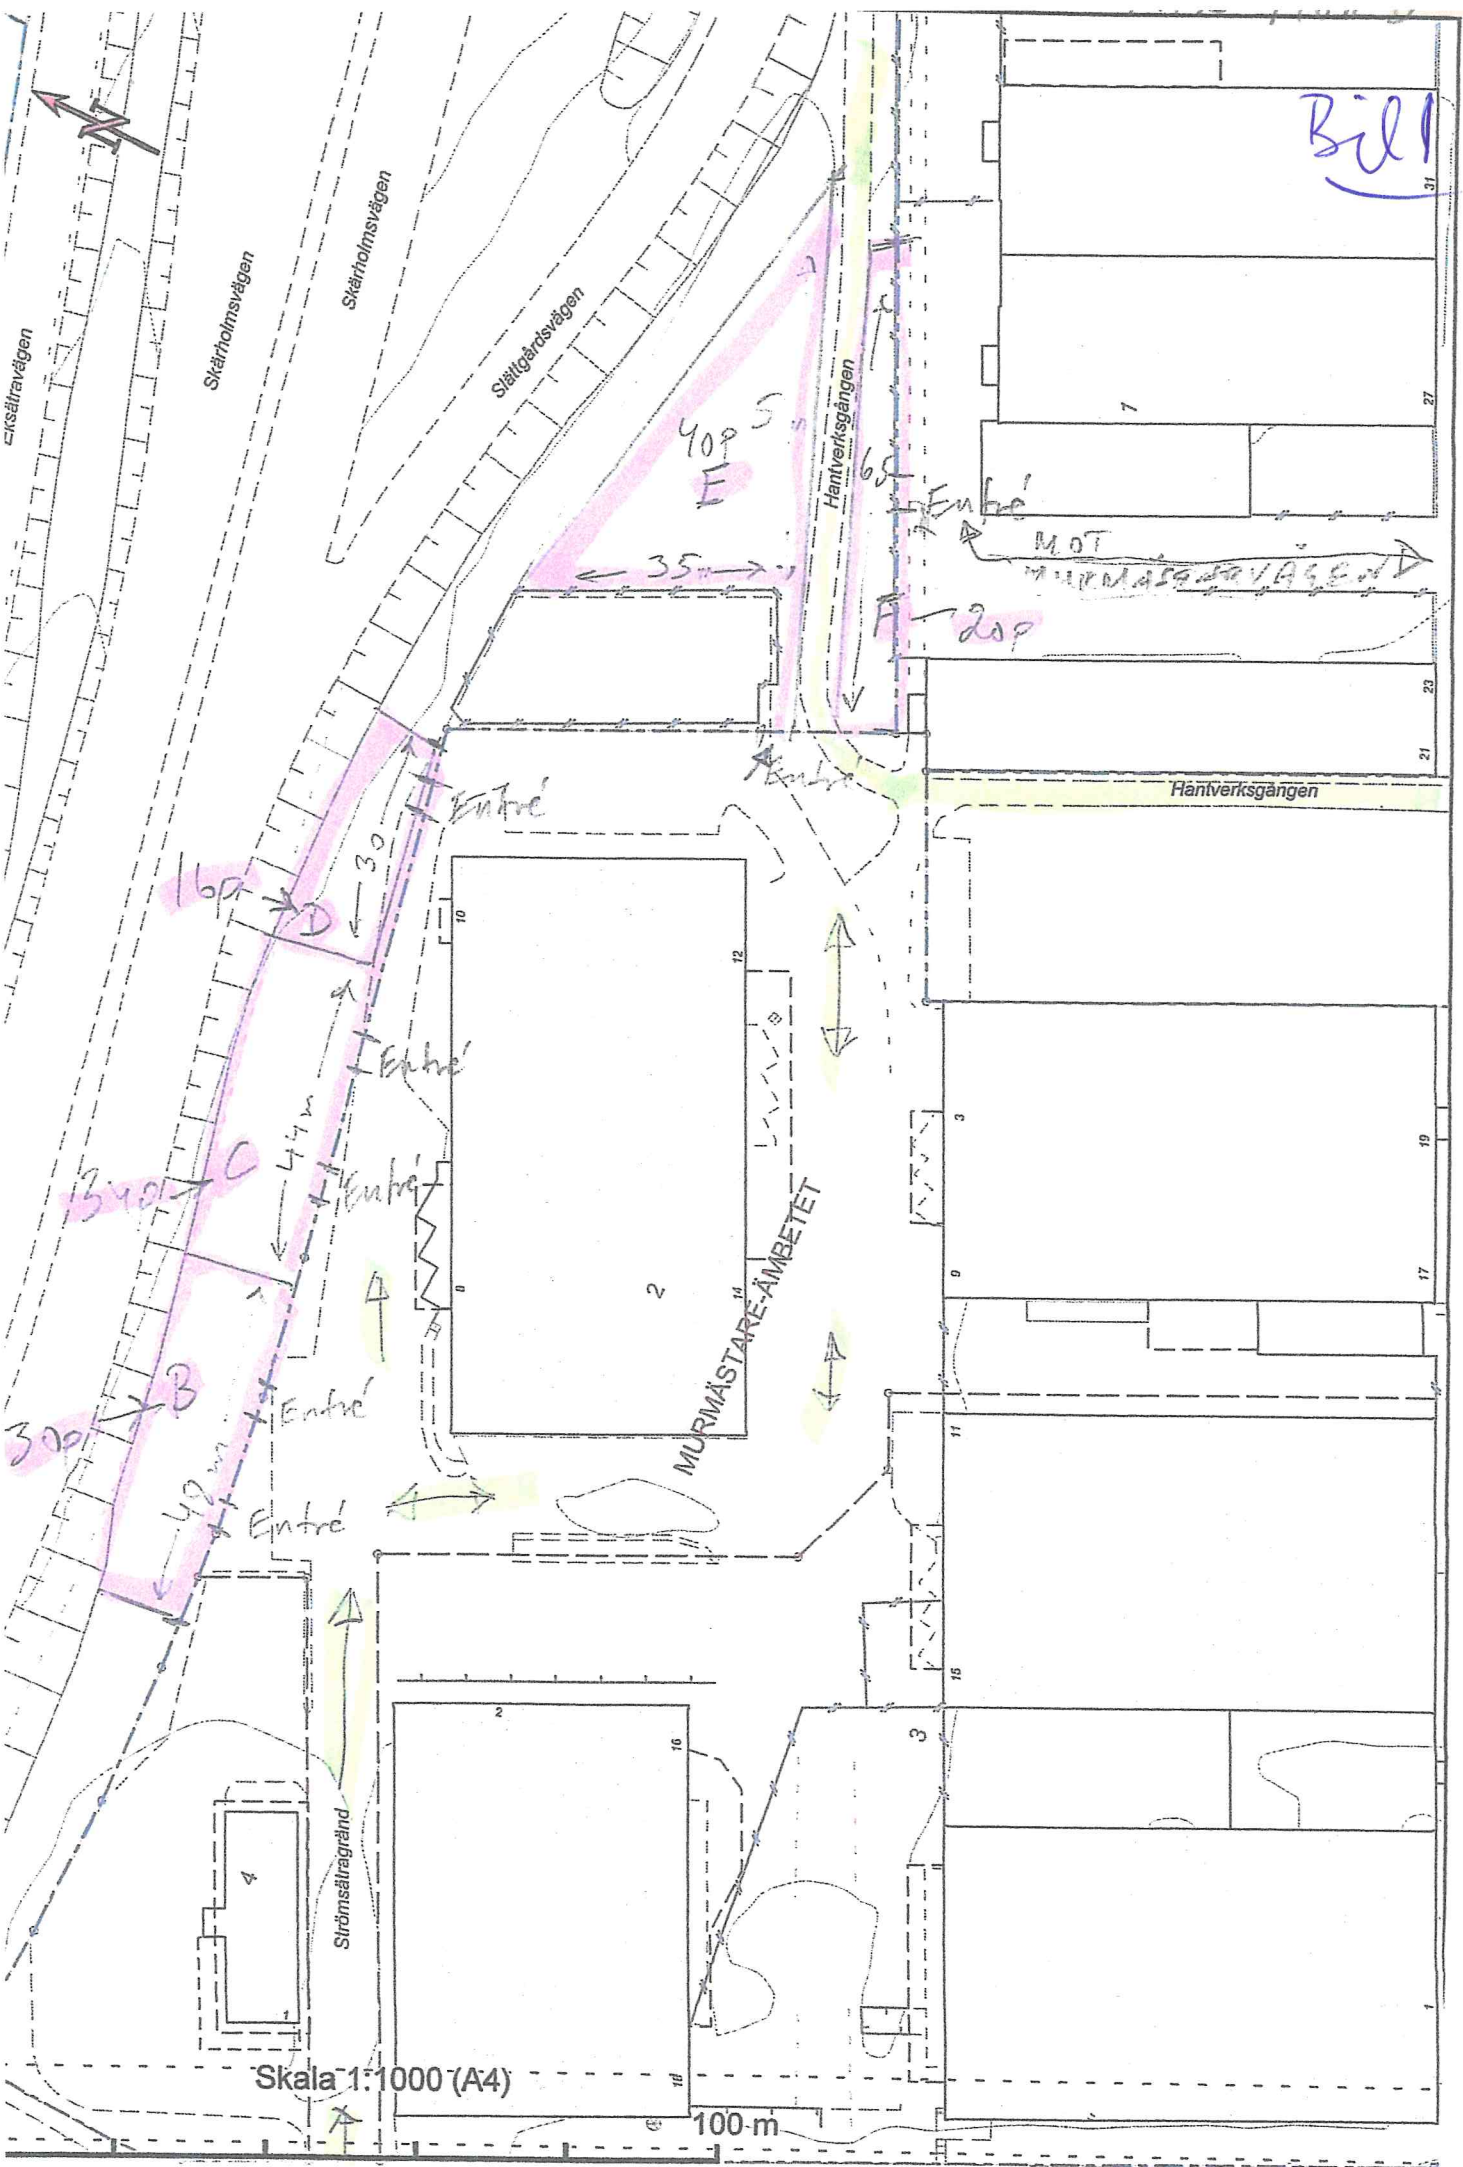



Skala 1:1000 (A4)

100-m

Sektion C

p-plats $6,5 + 2,4 = 15,6 \text{ m}^2$

Skala 1:300

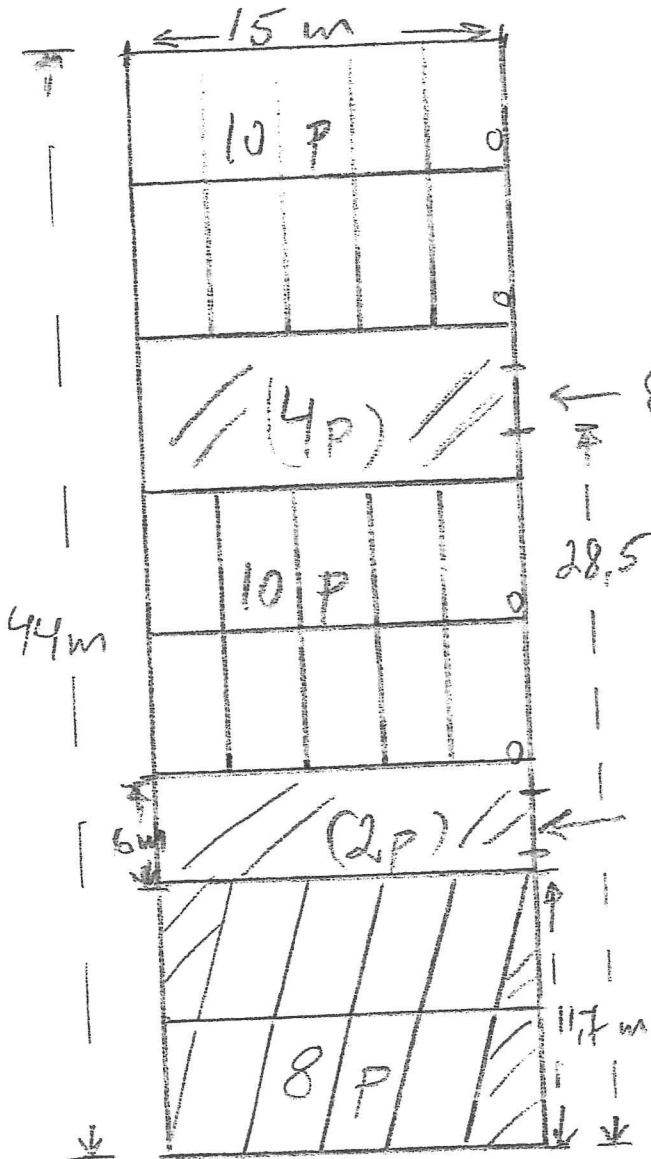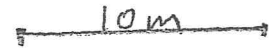

← Entré 4

28,5m

← Entré 2

11,7m

P-PLATSER:

$28p + (4) + (2) = 34p$

GALLERSTÄNET SOM

INRAMNING, 2 GRINDAR

GRUSAD PLAN

YTAN 660 kvm


0 = TRÄD

P-PLATSER STRÖMSÄTRA GRÄND

Bil 3

Sektion D

P-plats : $6,5 \times 2,4 \text{ m} = 15,6 \text{ m}^2$ Skala 1:300
10m

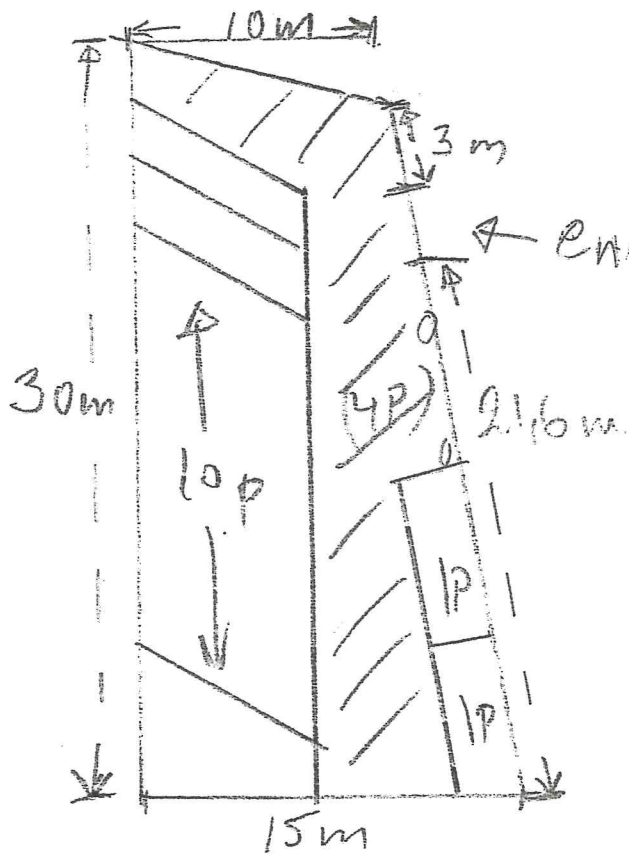

P-PLATSER:
 $12P + (4P) = 16P$


GALLERSTAKET 50m
INRAMNING, 1 GRIND
GRUSAD PLAN

YTA: ~ 375 kv m

0 = TRÄD

Section E

Skala 1:300

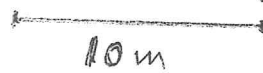

Bily

P-plats: $6,5 \times 2,4 \text{ m} = 15,6 \text{ m}^2$


29 sned = P ger

70 fullt

$29 + (4p) + (3p) +$

$(2p) + (R_p) =$

$= 40 \text{ platser}$

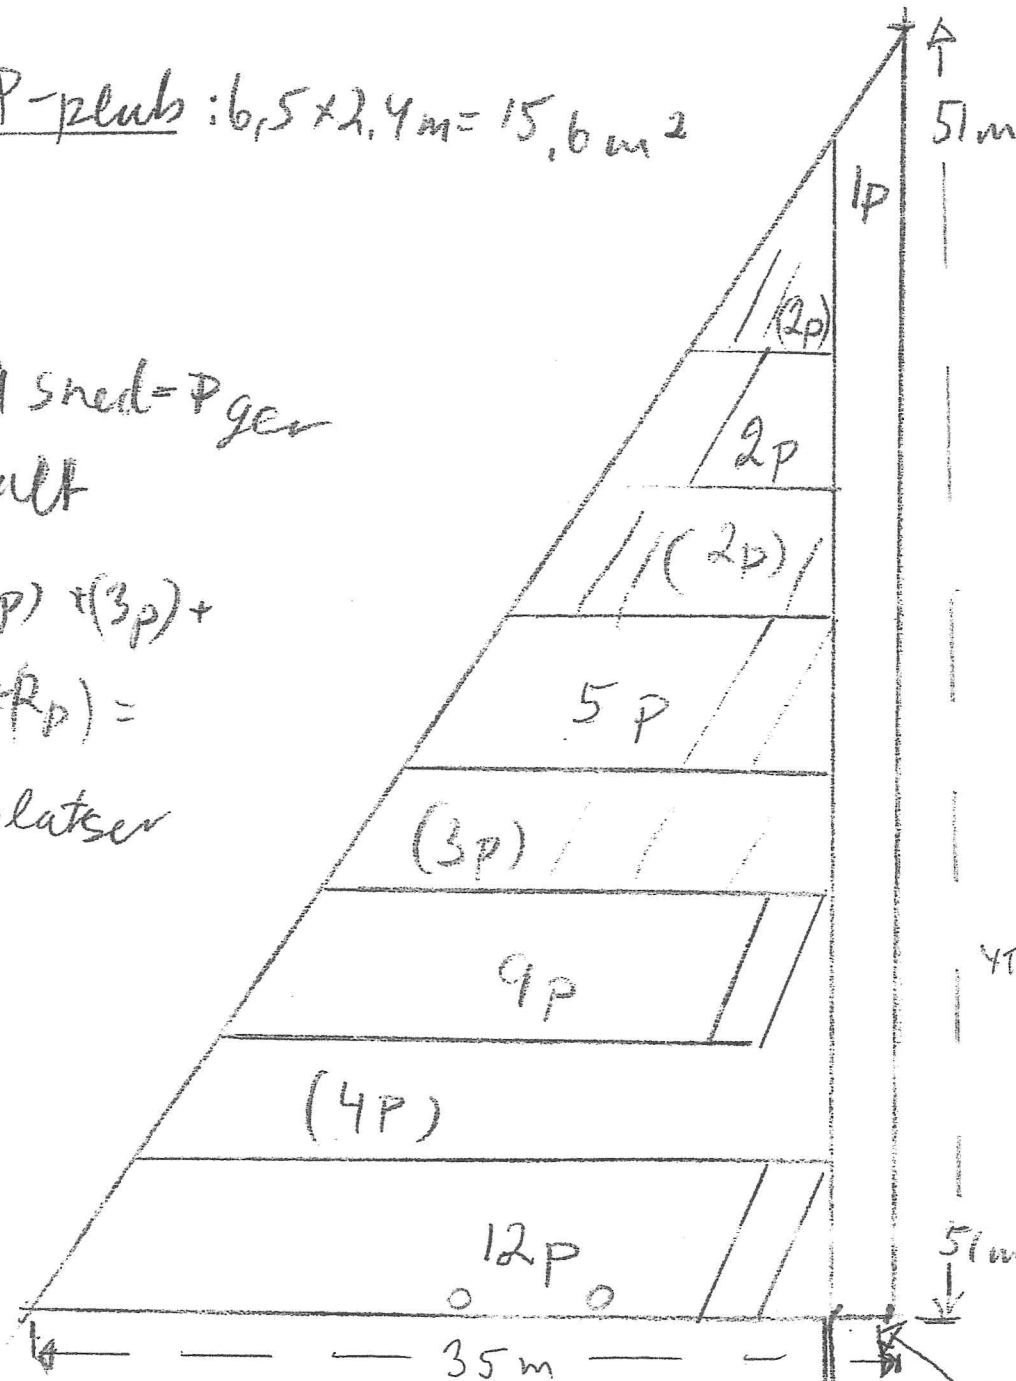

GALLERSTAKET

RUNT, 1 GRIND

GRUSAD PLAN,

GRUSAD INFART

STAKET VID

BRUNN

YTA: ~ 800 KVM

NISSAN'S
PARKERING
ÄR INHÄNGNAD

Pool entré

Staket
flyttas
0,5 m
mot
kant

BRUNN

ENTRÉ INFART

O = TRÄD

Sektion F

Skala 1:300
10 m


Bil. 5

P-plats: $6,5 \times 2,4 = 15,6 \text{ m}^2$

-platser: $12p + (8p) = 20p$

GALLERSTAKET UT MED
HANTVERKS GÅNGEN,
1 ENTRÉ FRÅN GÅRDEN,
HÅRD GJORD YTA ASFALTERAS
(INNERGÅRDEN ÄR ASFALTERAD)

YTA: $\approx 300 \text{ kvm}$

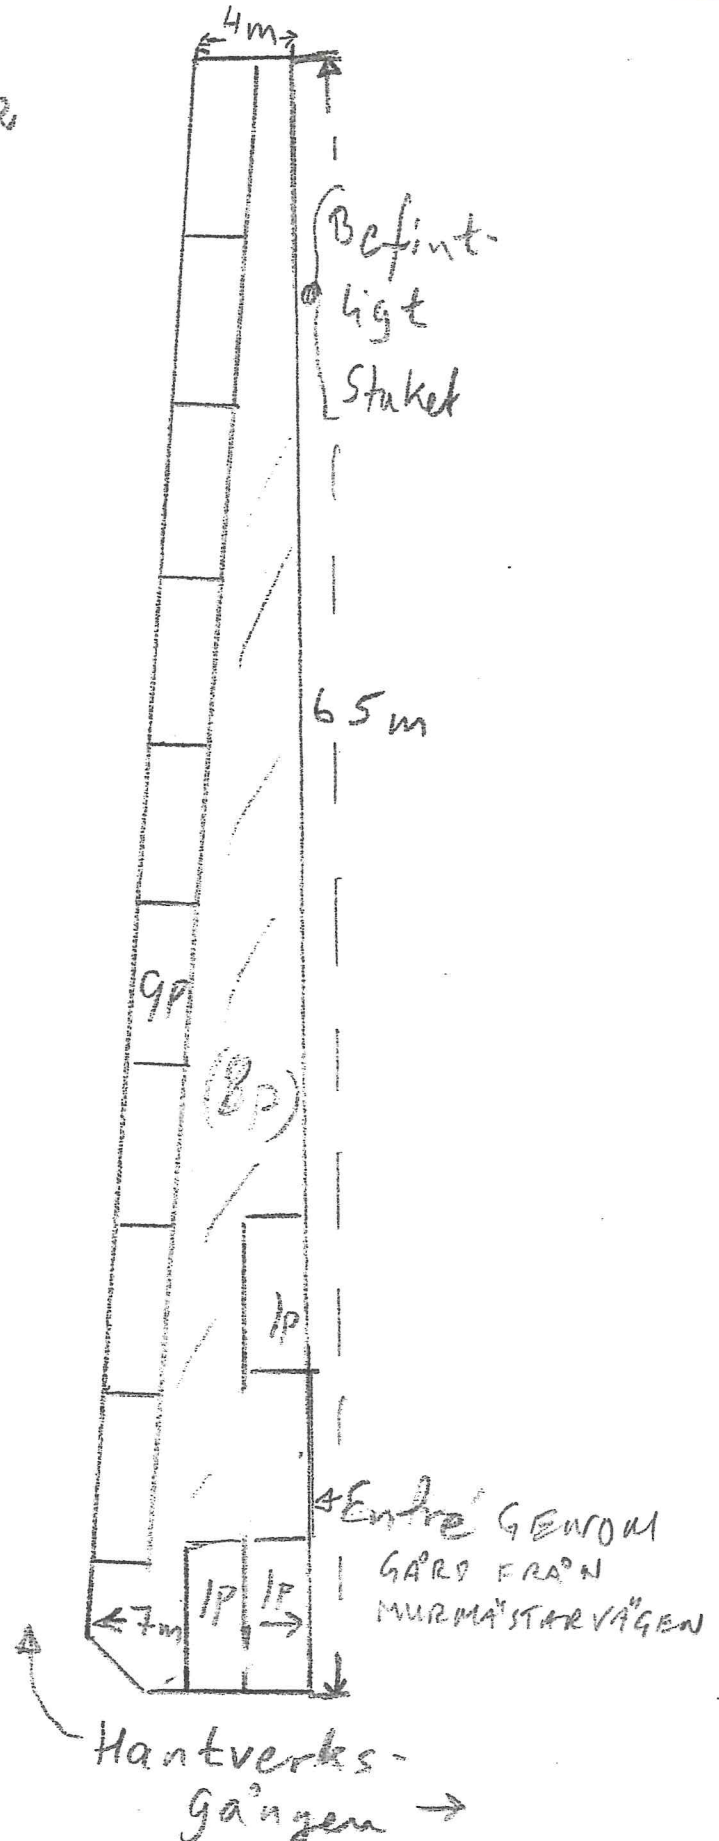



Faktura

Fakturadatum: 2015-12-03
Kundnummer: 1095722
Fakturanummer: 8600008090
Förvaltningsnummer: 181

Bil 6

Vår referens
Ulrika Gustafsson
08-508 263 03

Kund
SÄTRA FÖRETAGSGRUPP
C/O NICANDER
BONDEGATAN 72 C
116 33 STOCKHOLM

Er referens
Ulf Nicander

Vid betalning på annat sätt ange alltid betalningsreferens
1811860000809065

Specifikation	*Momskod	Momssats	Belopp
6.540Y, Övrig parkering 1500 kvm Strömsätragränd 10 Avser period: 2015-12-01 - 2016-02-29	0T	0,00	45 000,00
6.540Y, Övrig parkering 800 kvm Slättgårdsvägen 121 Avser period: 2015-12-01 - 2016-02-29	0T	0,00	24 000,00
6.540Y, Övrig parkering 300 kvm Hantverksgången Avser period: 2015-12-01 - 2016-02-29 Ärendenummer: M 2015-2539 Polisens Dnr: A337.875/2015	0T	0,00	9 000,00

BILAGA

M 2015-2539

SÄTRA SEGELTORP FÖRETAGSGRUPP

Polismyndigheten i Stockholm
Att. Margareta Pettersson

2015-09-22

Komplettering av ansökan daterad 20150810 om tillstånd att nyttja nedan beskrivna tillfälliga p-platser i Sätra företagsområde

Sedan vi inlämnade ansökan har förutsättningarna för p-ytor förändrats. Detta innebär att vi att ytorna benämnda F och G i ansökan utgår och en ny yta F har tillkommit. Vi bifogar därför en ny uppsättning av bilagor som i sin helhet ersätter tidigare inlämnade bilagor.

På översiktskartan finns de områden som vi ansöker om tillstånd angivna: utmed Skärholmsvägen omfattar vår ansökan c:a 1500 kvm (område B,C,D) av angivna 2200 kvm vid Slättgårdsvägen c:a 800 kvm (område E) och c:a 300 kvm utmed Hantverksgången (cykelväg).

Tillståndet behövs från 2015-10-01, då vi behöver tid för att anlägga platserna som måste stå klara under december. Dessa p-platser behöver vi bruka till dess att Trafikverket av etablerar sig från Murmästarvägen vilket bedöms ske efter sex år d.v.s. vid årsskiftet 2021/22.

Vi ansöker därför om ett tillstånd löpande från 2015-10-01—2021-12-31.

Stockholm 2015-09-22

Med Vänlig Hälsning
Sätra-Segelторp Företagsgrupp (reg. Nr.802 403-3584)



Ulf Nicander
Ordförande