

ÖPPNAS UPP

16788
BEFINTLIG TAKGÅRD
+38.5m

NYTT TAK
+41.17m

+46.31m
+43.82m
BEFINTLIG KONTORSBYGGNAD
+47.57m
+49.27m
+44.12m

7664

+40.0m

FÖRENINGSLOKAL
+34.8 m

KONTOR CAFÉ
+34.8 m

PI ATTS FÖR UTESERVERING +34.8 m

MATTORG/SALUHALL

+34.8 m


GRÄDDNING


KONTOR +48.57 m

PERSONAL +44.12 m

BGV

+3

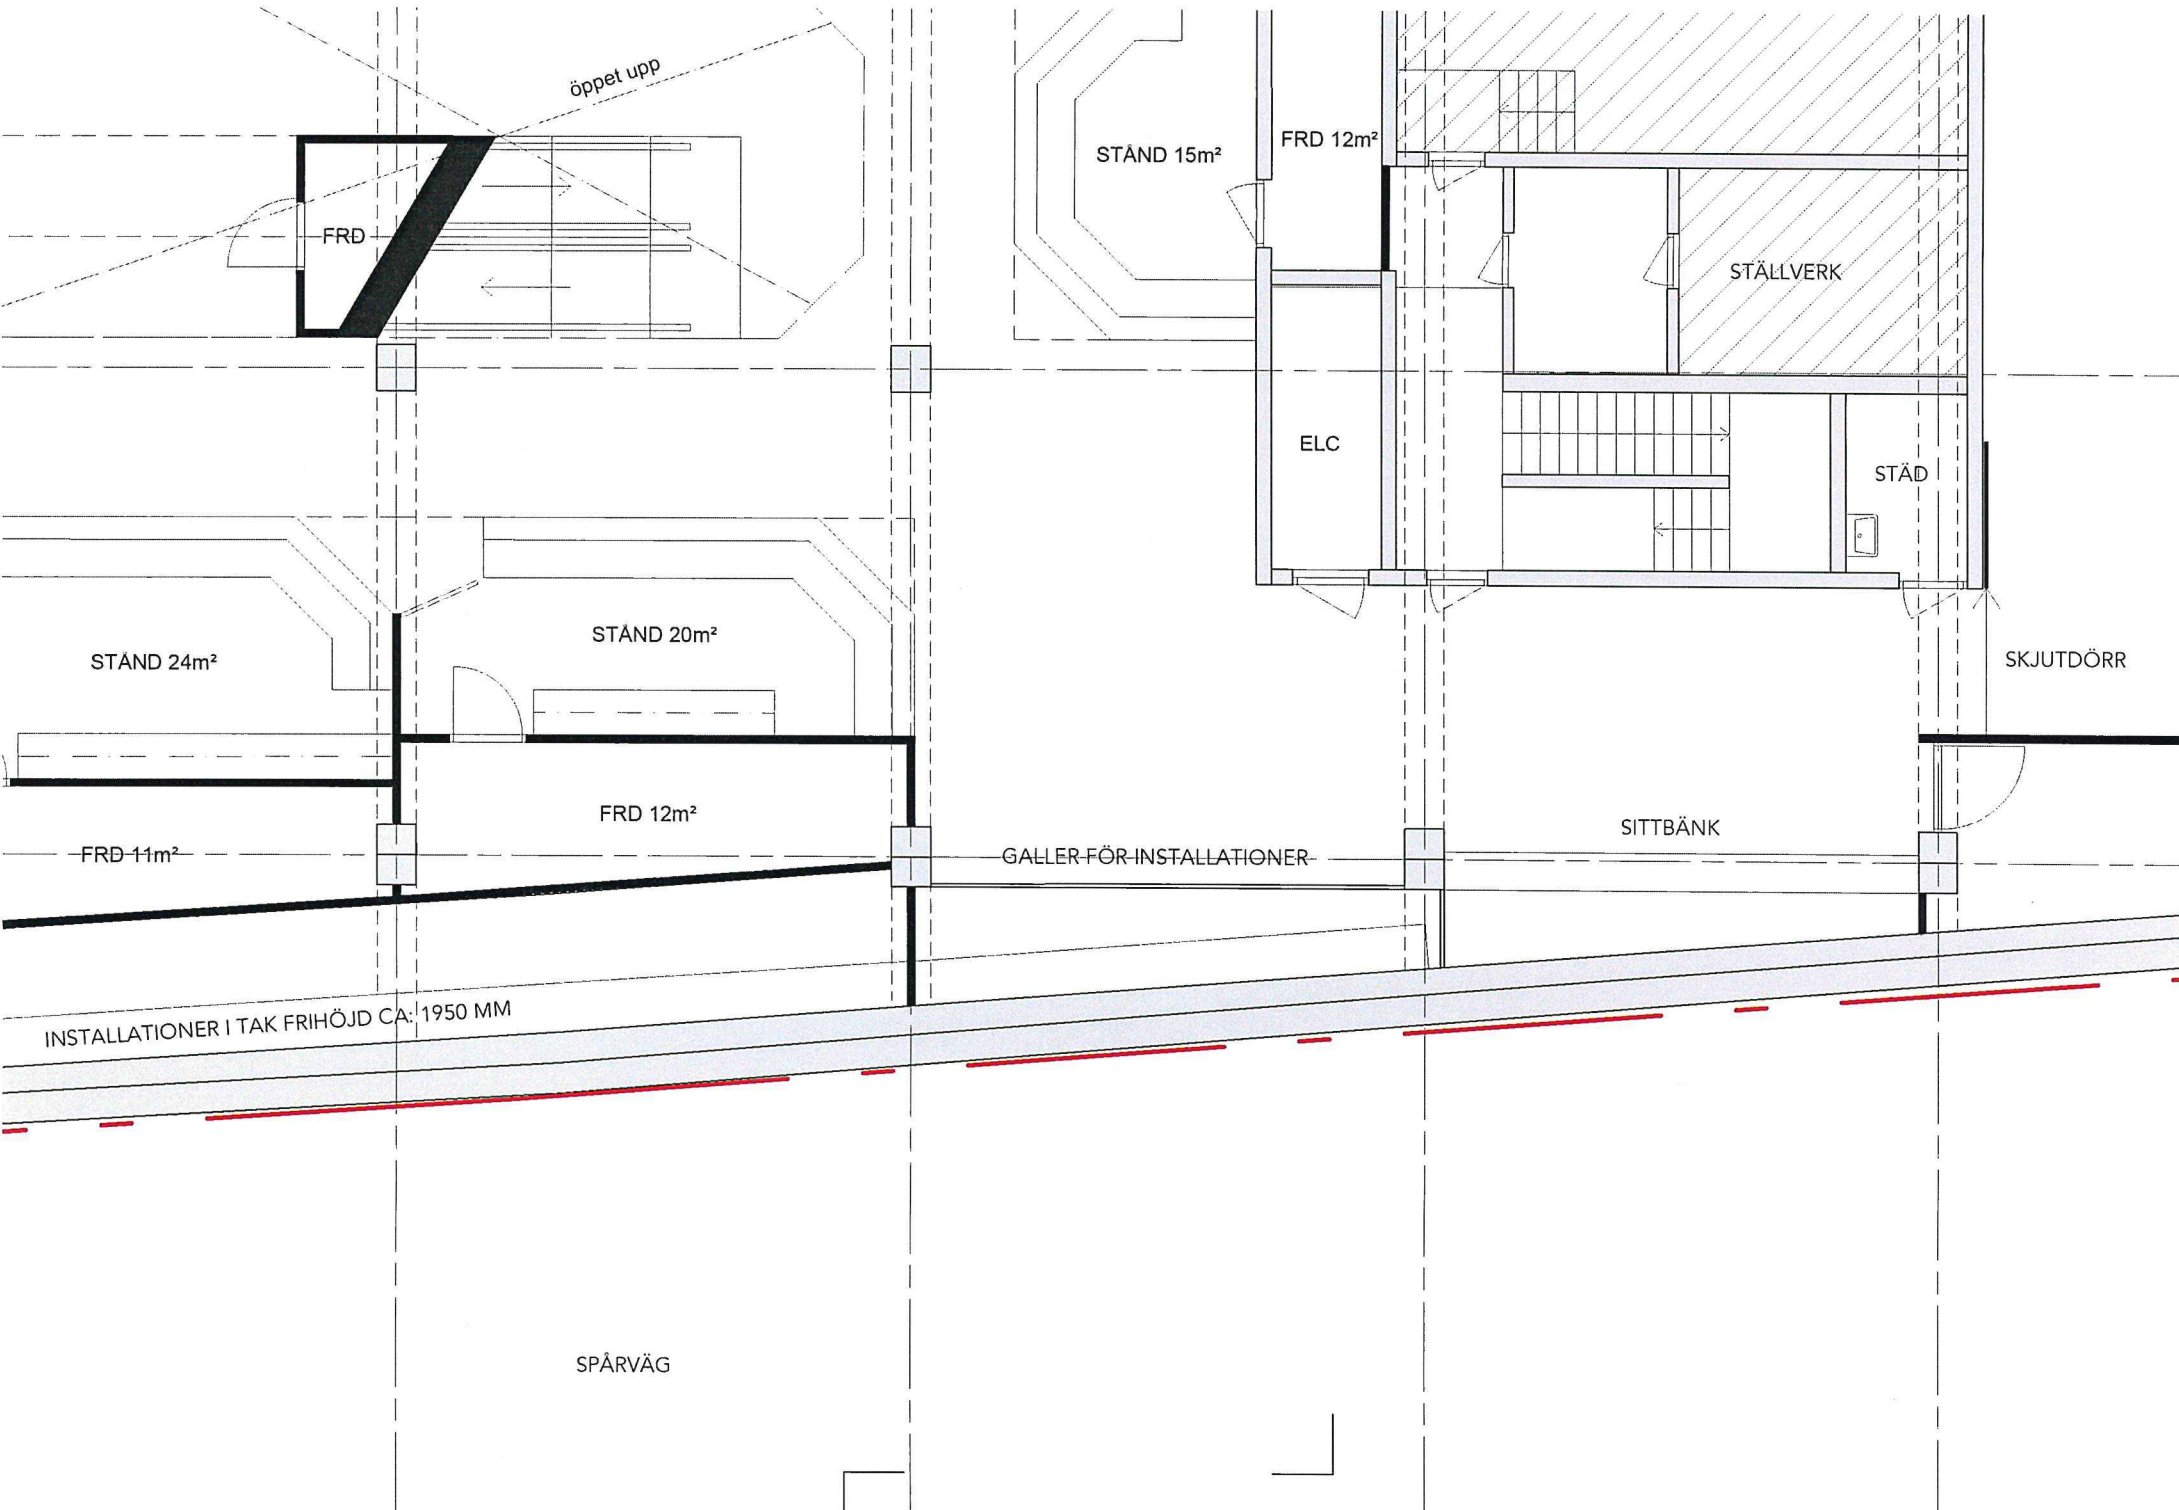

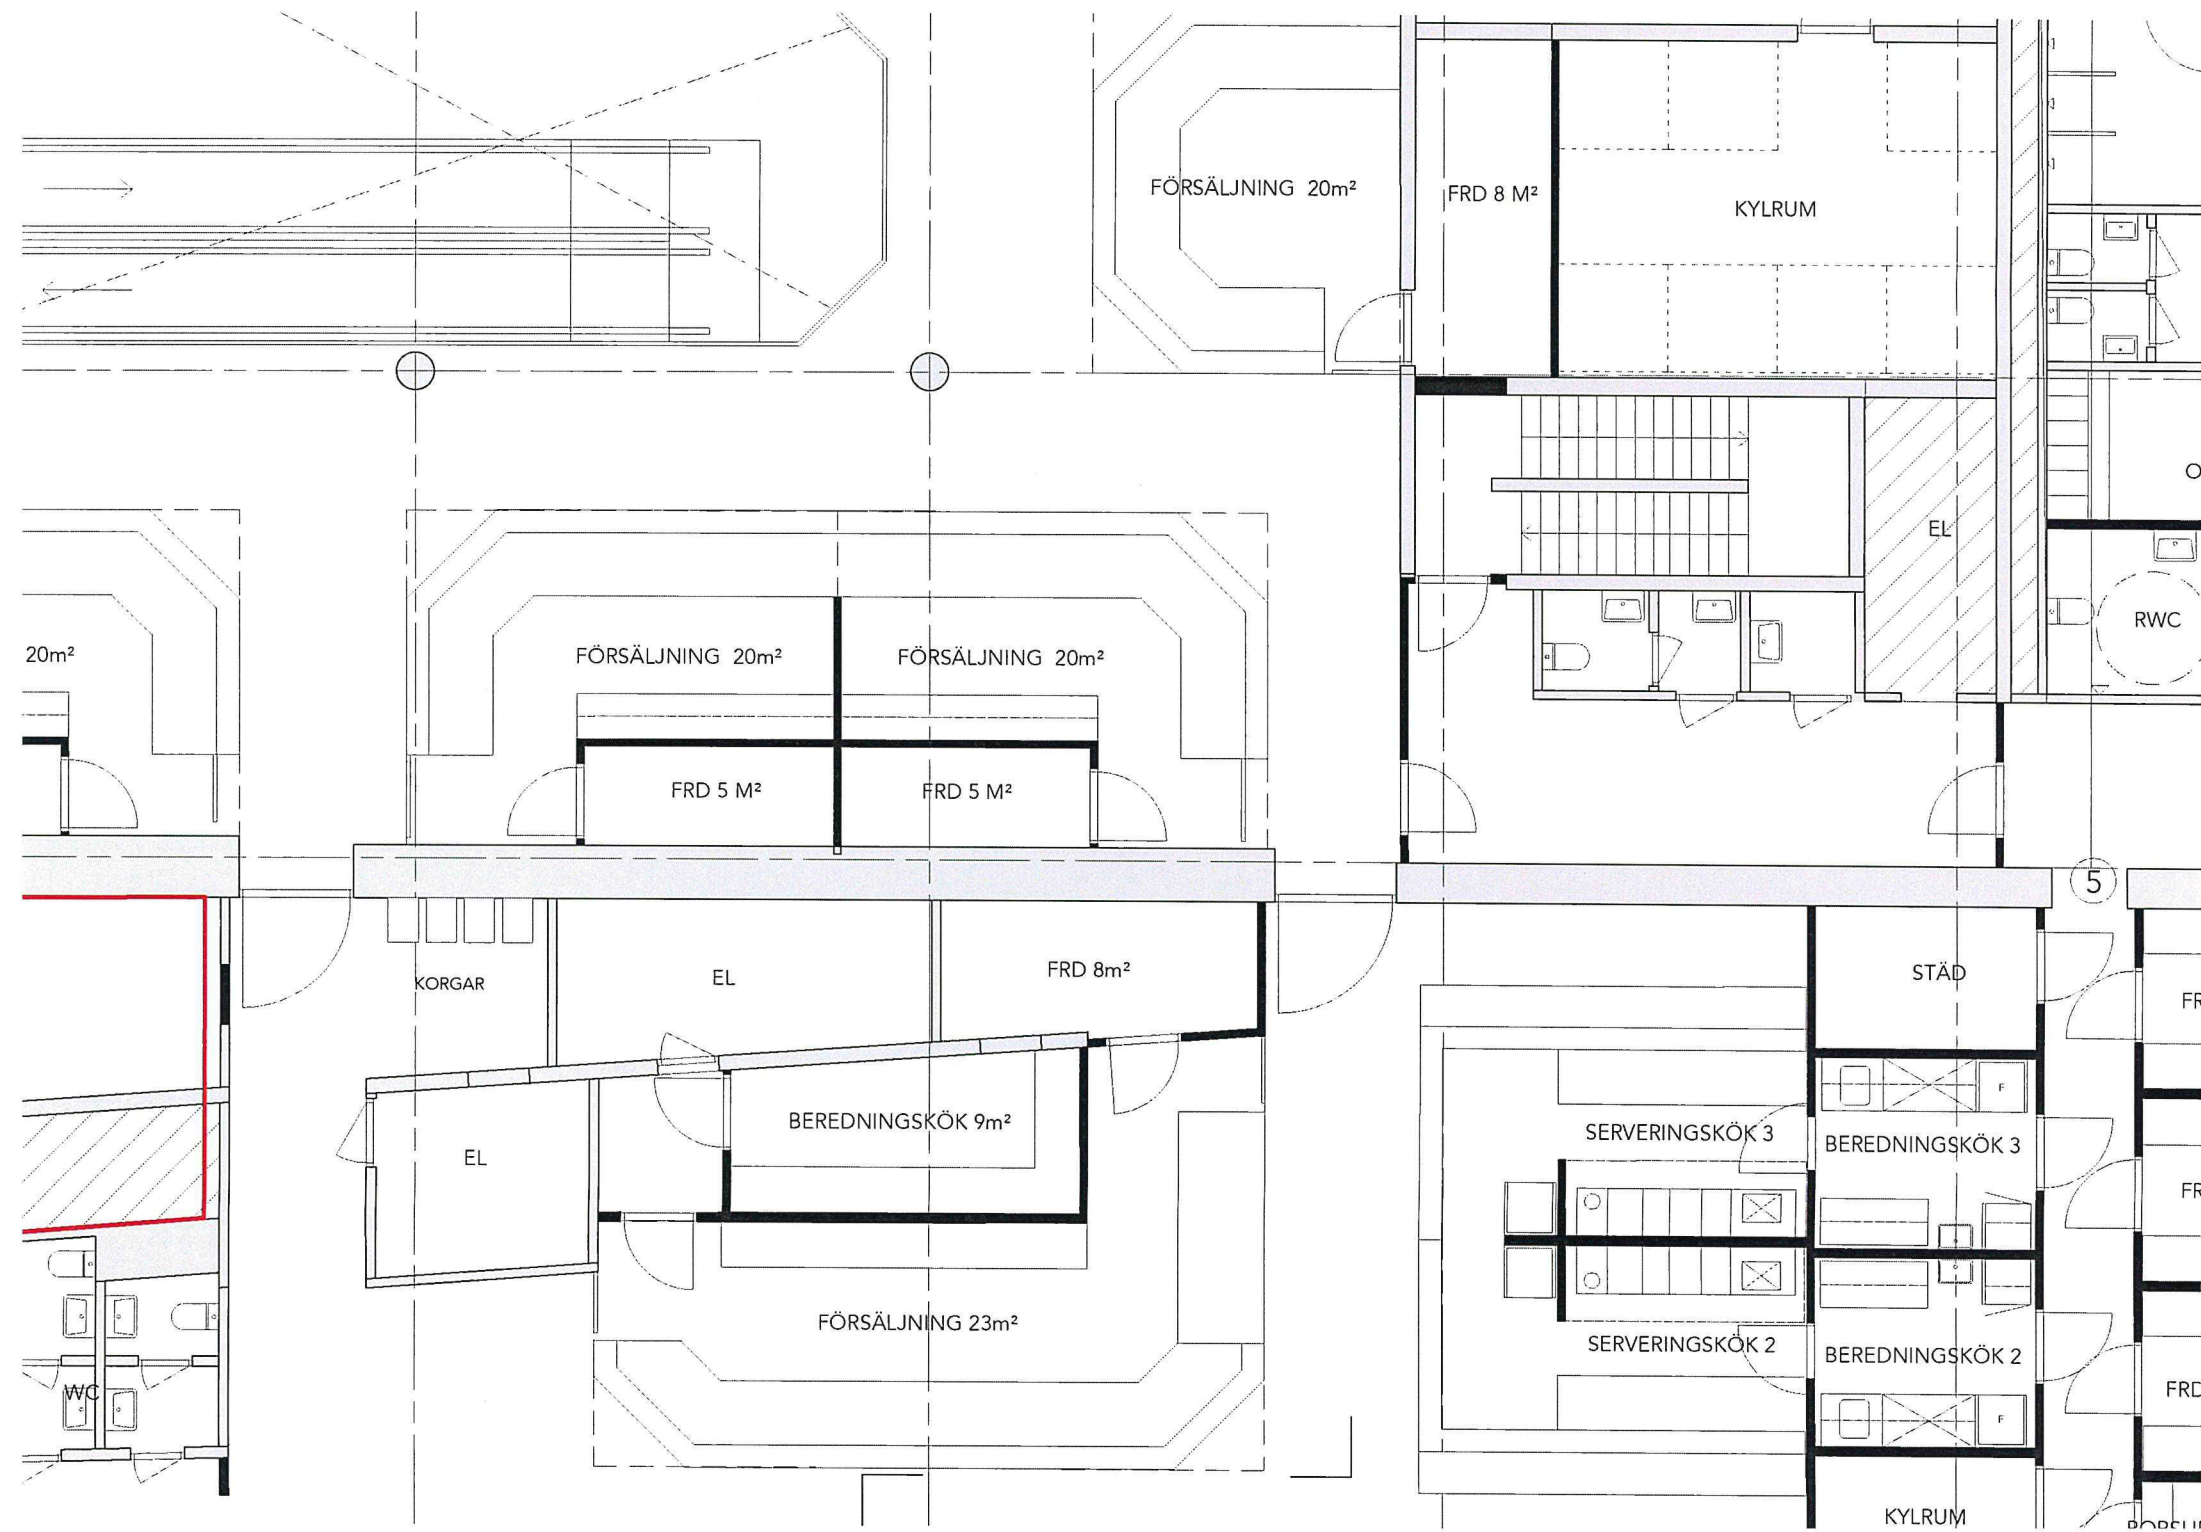

19


Bef utrymningstrappa
tas bort


19

6

Nytt tak över befintlig gård
Det befintliga
gårdsutrymmet byggs
över med ett nytt grönt tak

TAKGÅRD

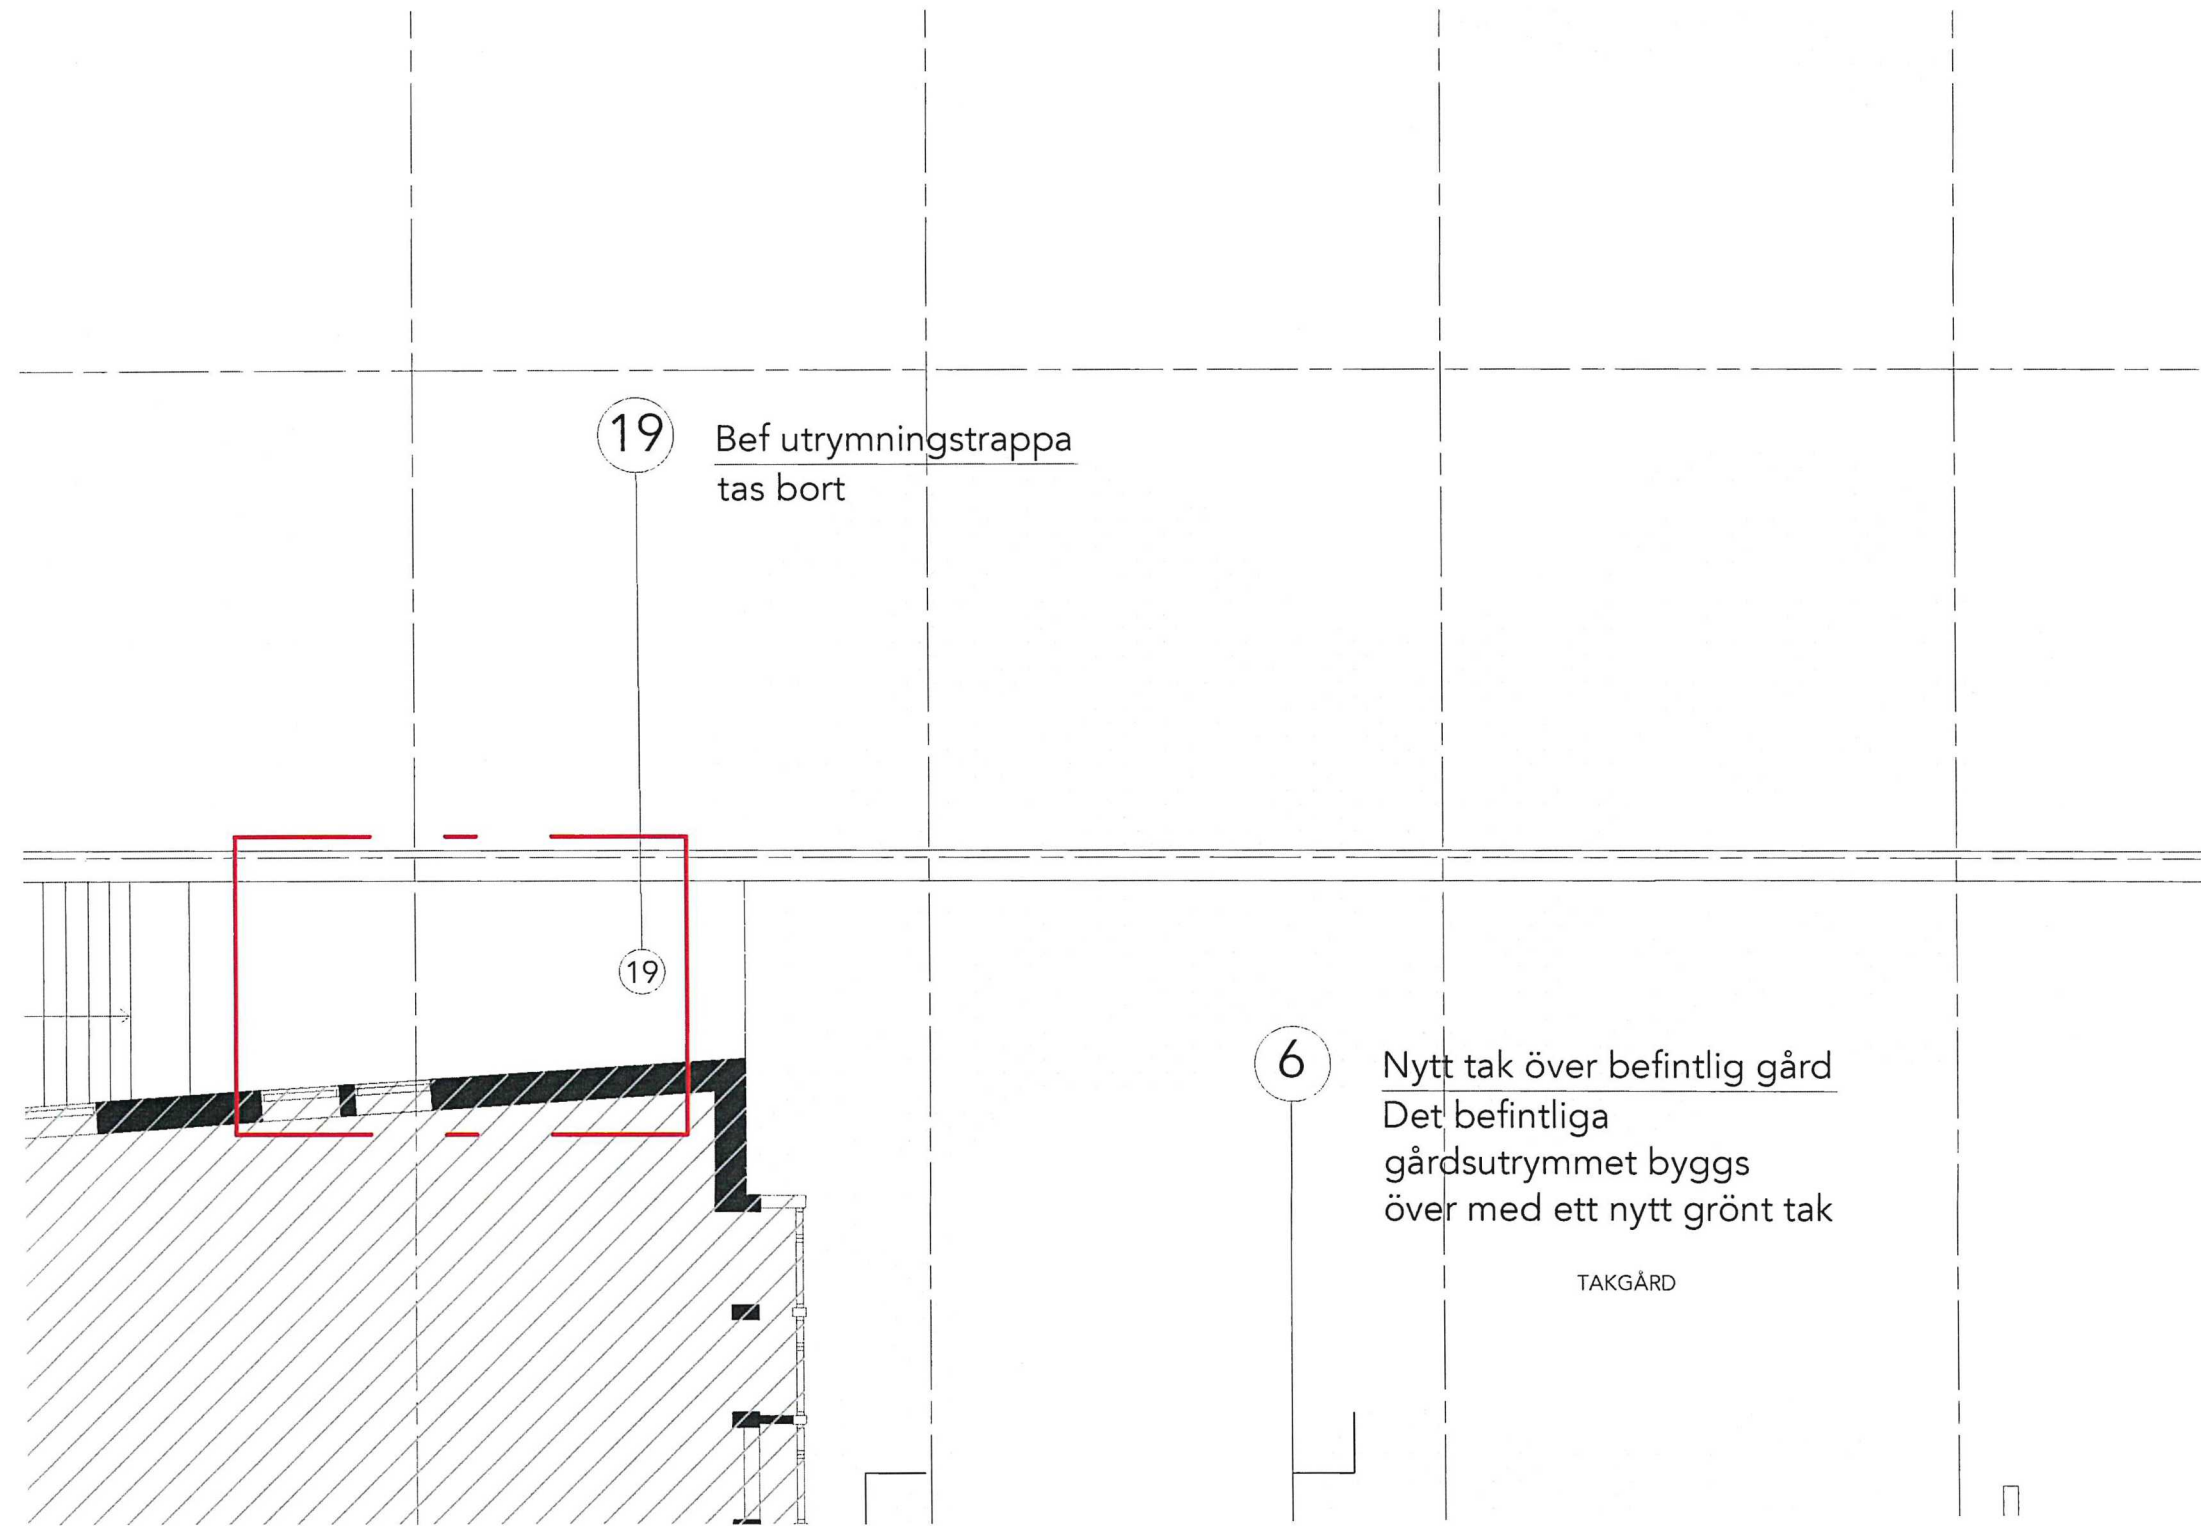

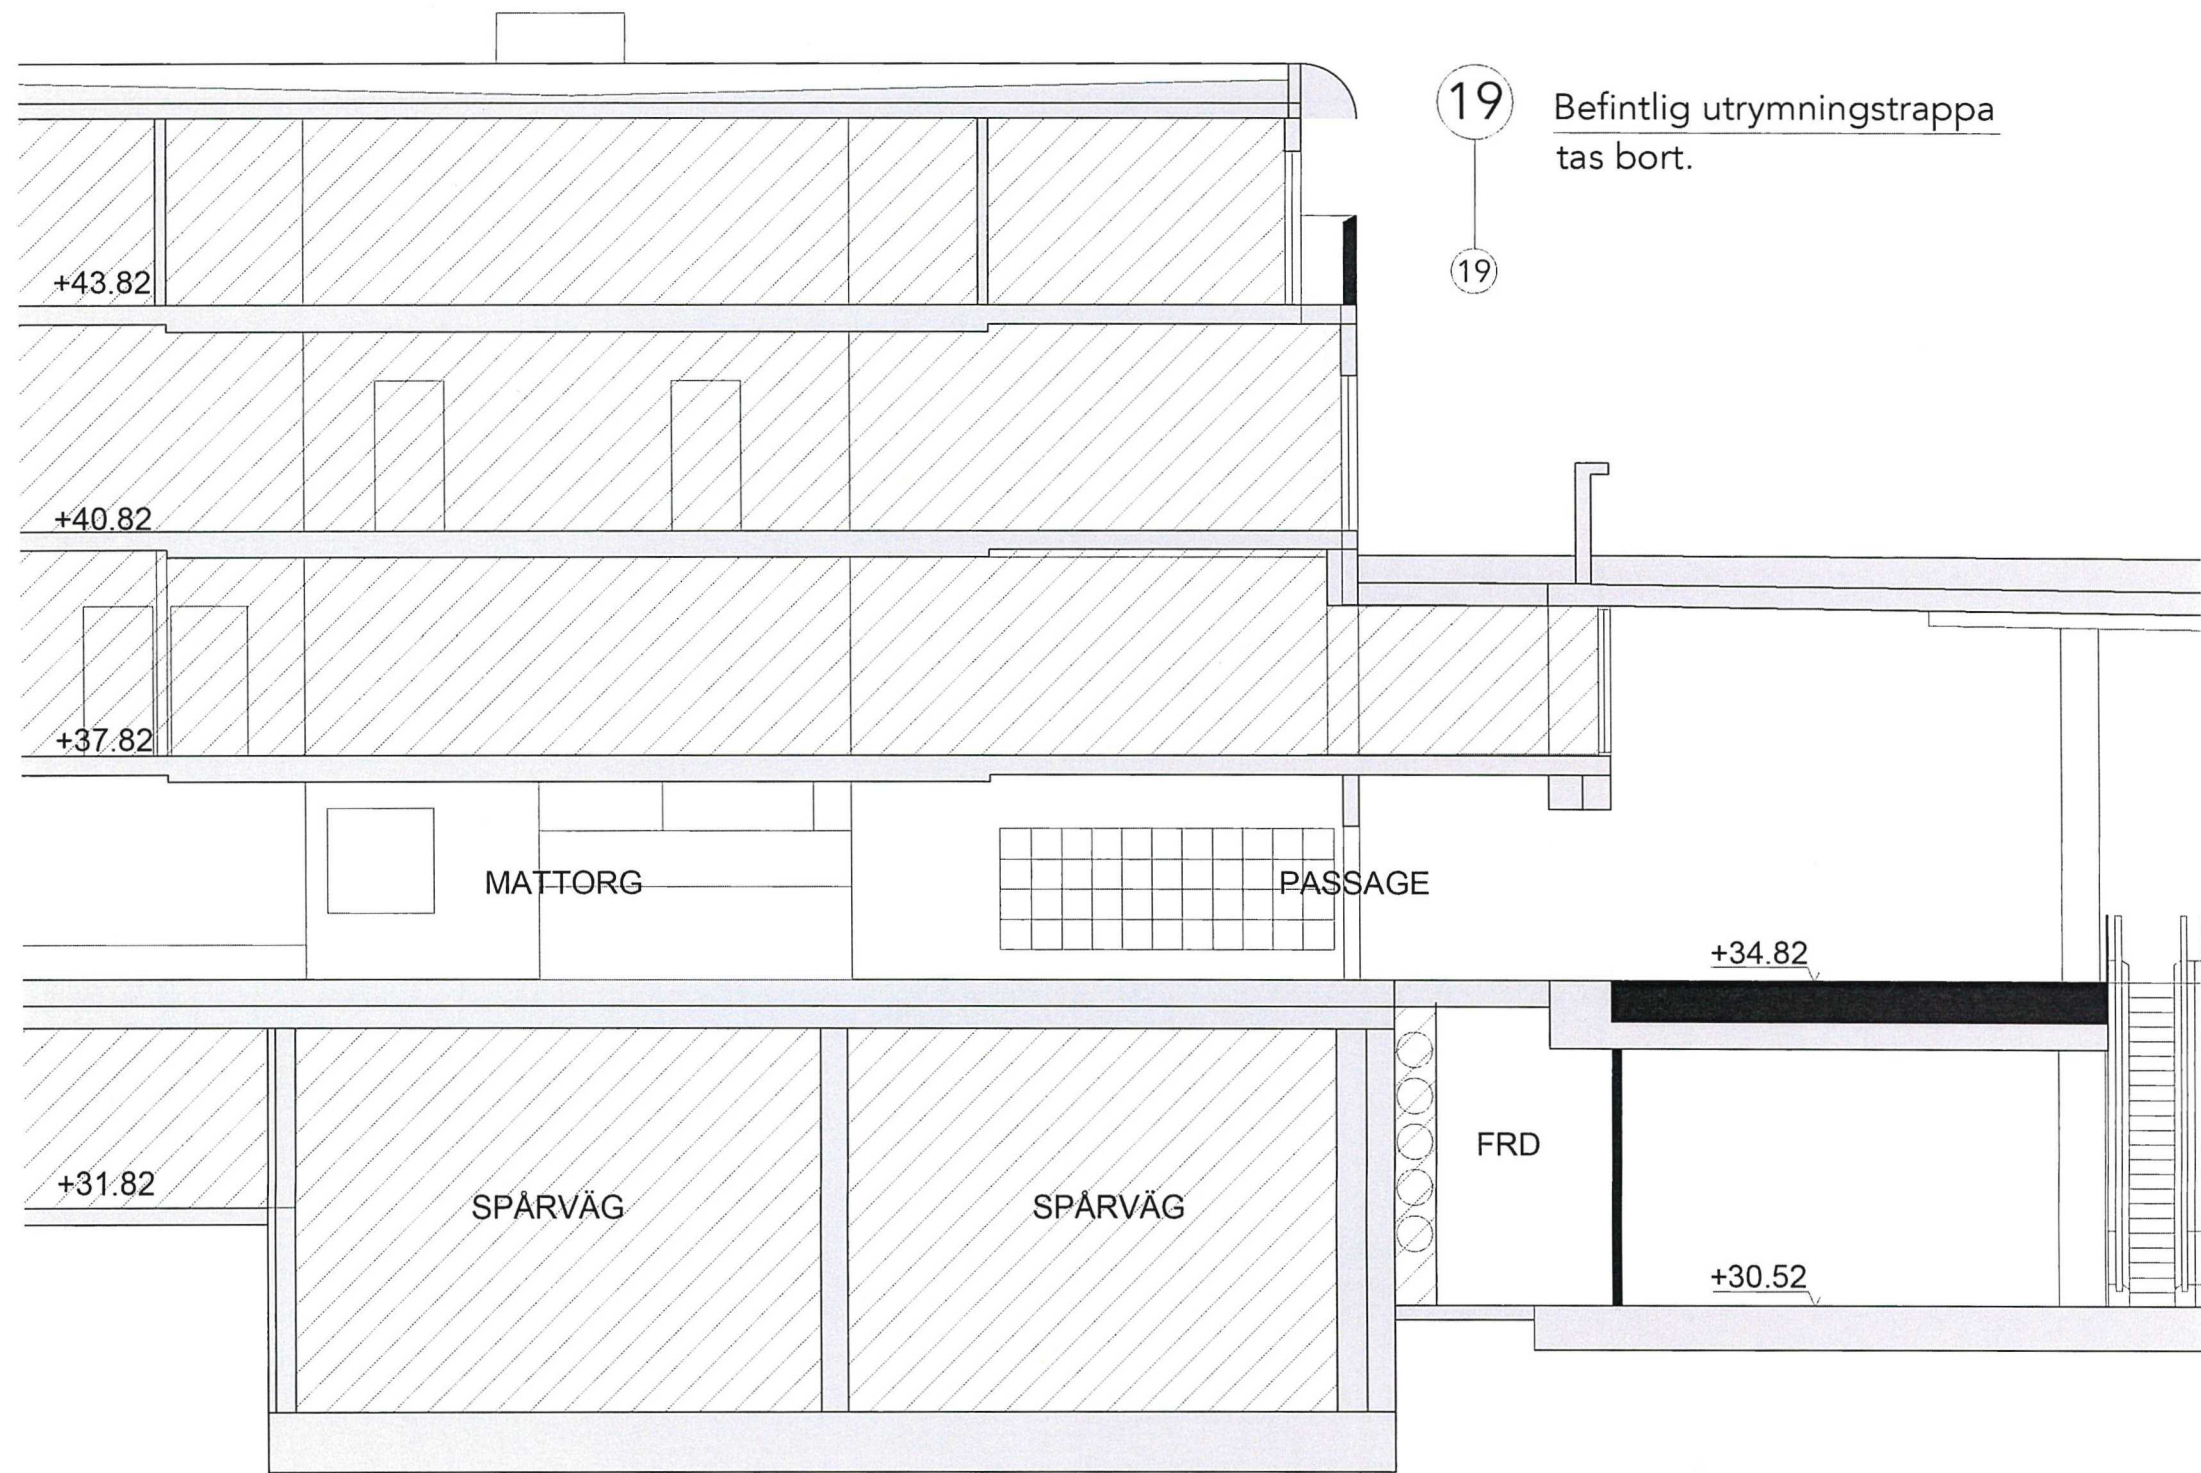

19

Befintlig utrymningstrappa
tas bort.

19

+43.82

+40.82

+37.82

+31.82

+34.82

+30.52

MATTORG

PASSAGE

SPÄRVÄG

SPÄRVÄG

FRD



SPÅRVÄG

6

Nytt tak över befintlig gård
Det befintliga gårdsutrymmet byggs
över med ett nytt grönt tak
Krönplåt och övrig plåt RAL 7022

12

Invändiga glaspartier
Nya invändiga glaspartier mot
befintlig kontorsdel
RAL 7022

BEFINTLIG FASAD


TAKFOT +41.32


6

+41.22

FASADÄNDRINGAR




Befintlig fasa

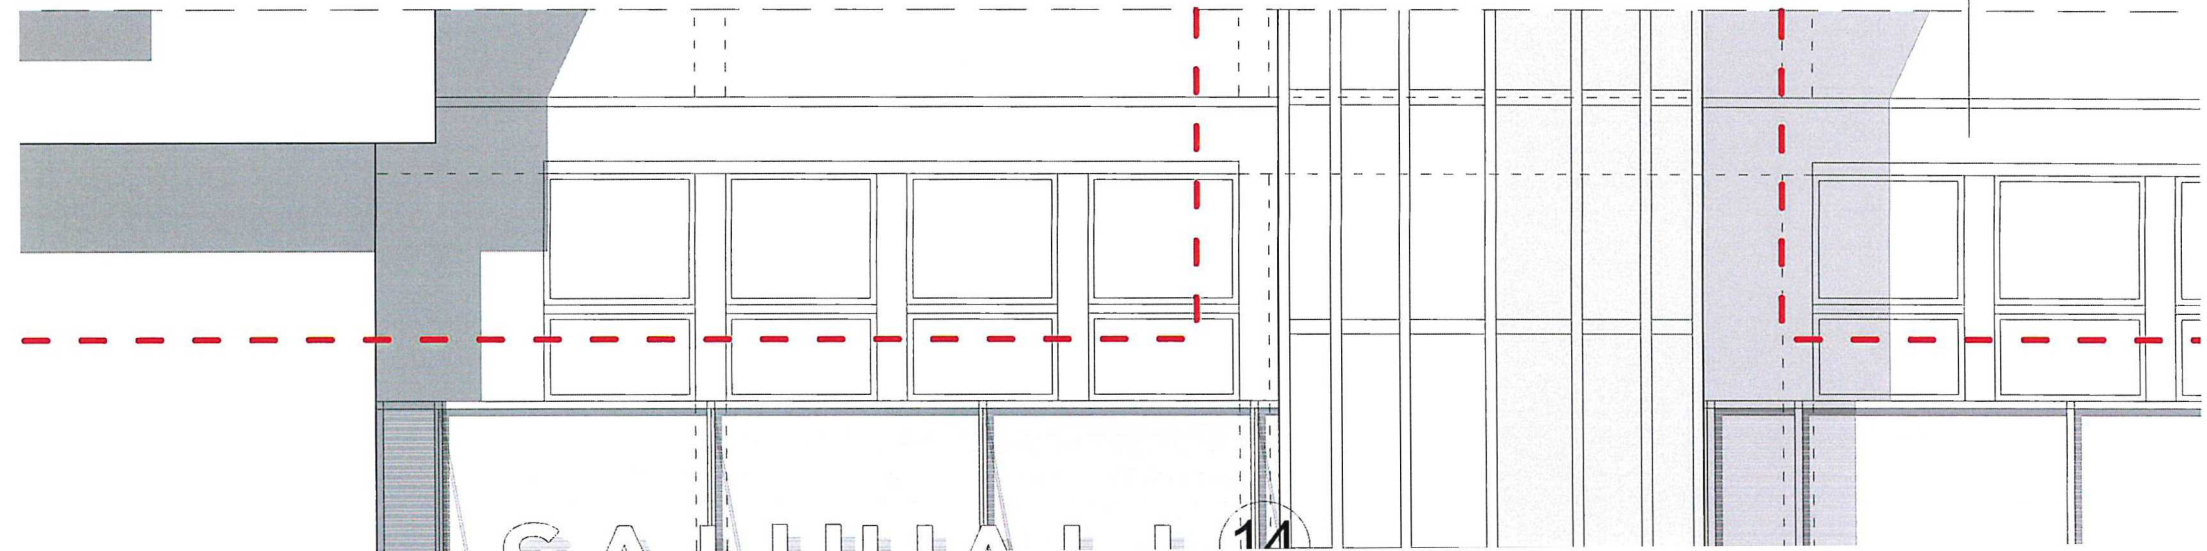

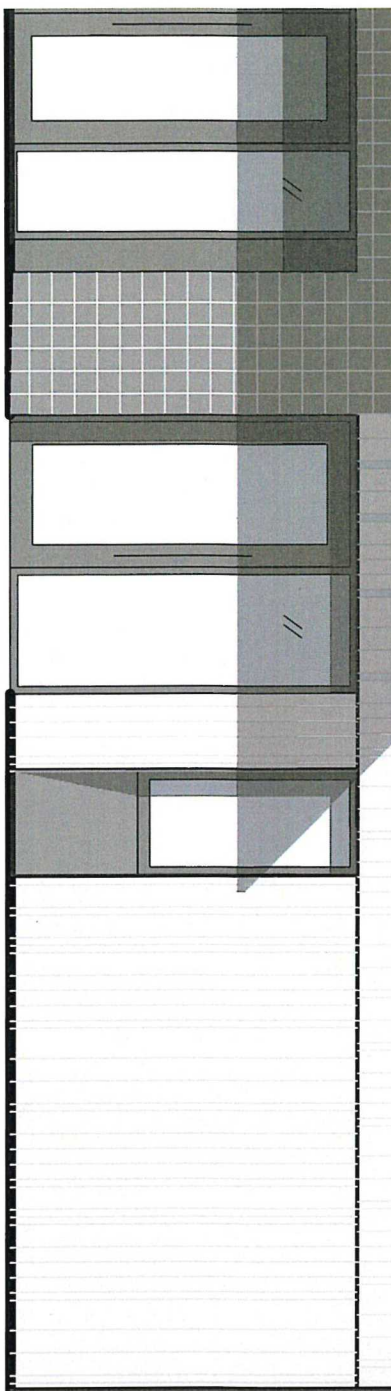

ITOR

CAFFEE

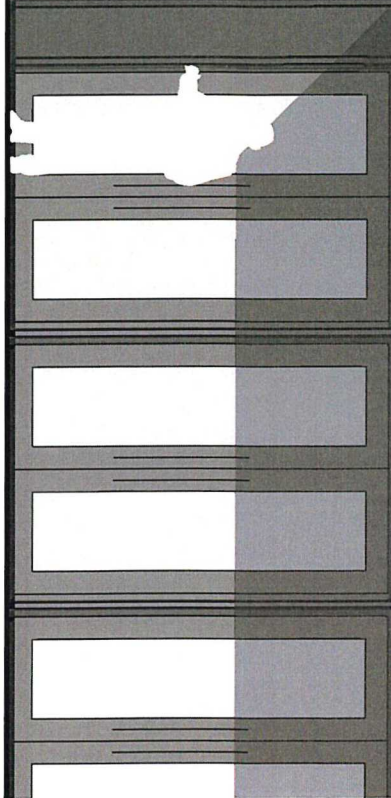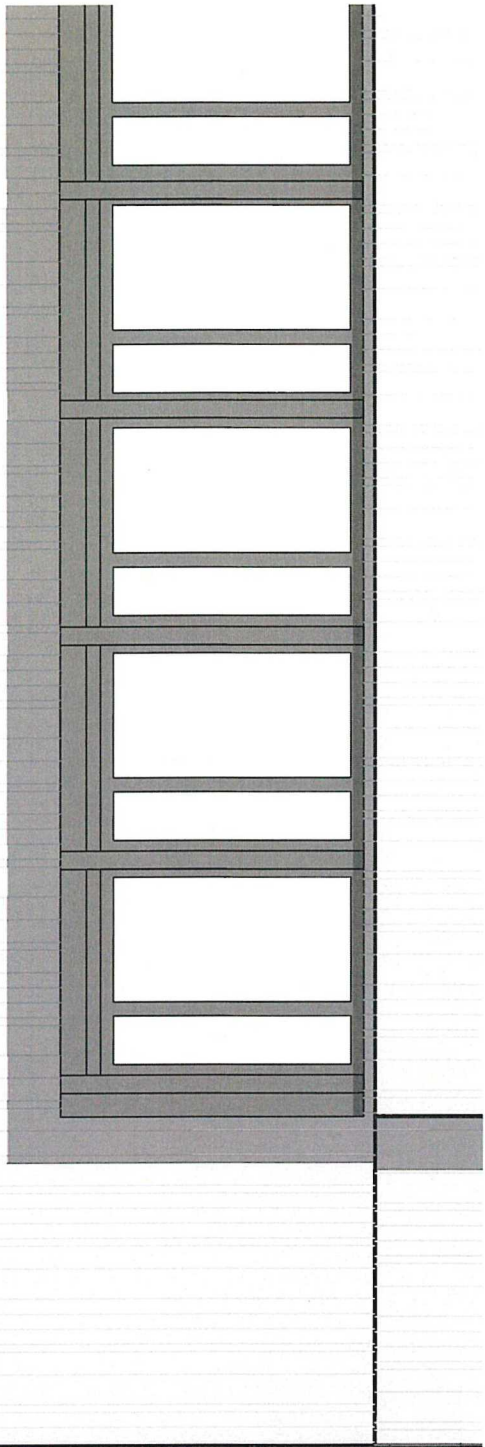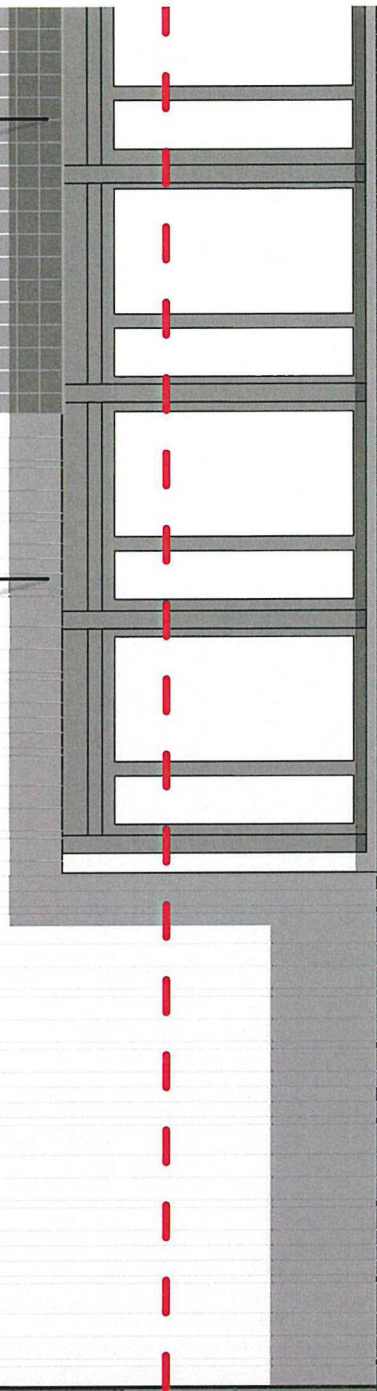

SALUHALI

