




VY-NORR

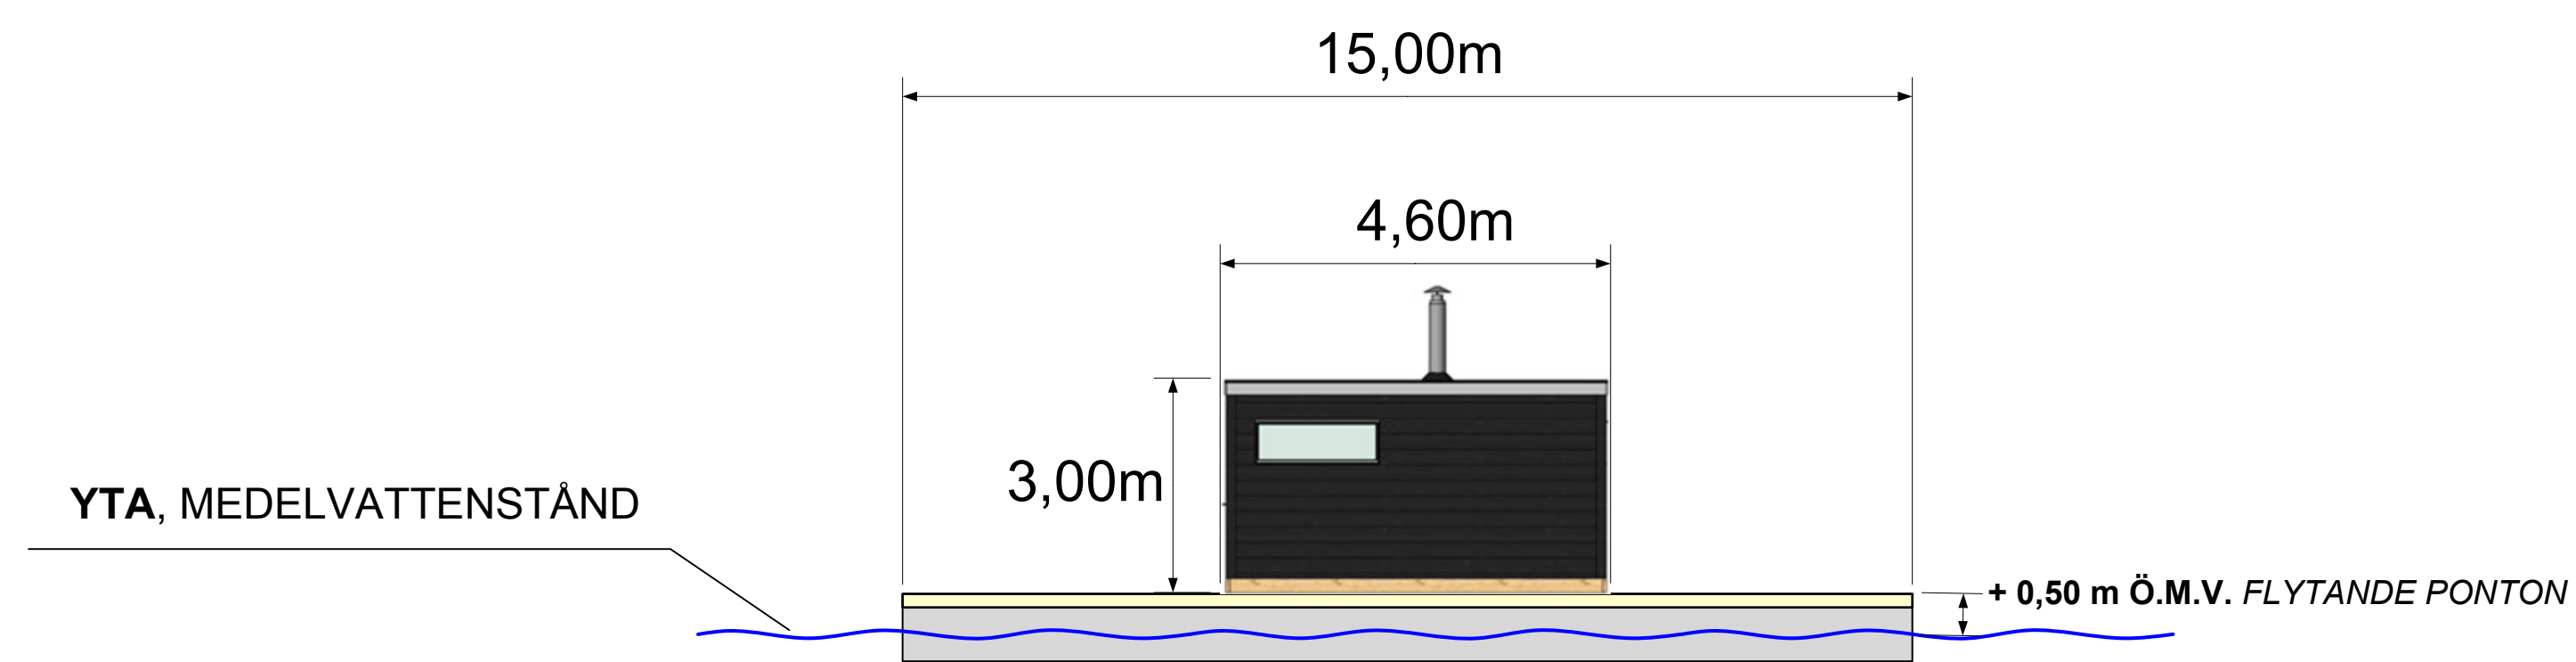


VY-SÖDER

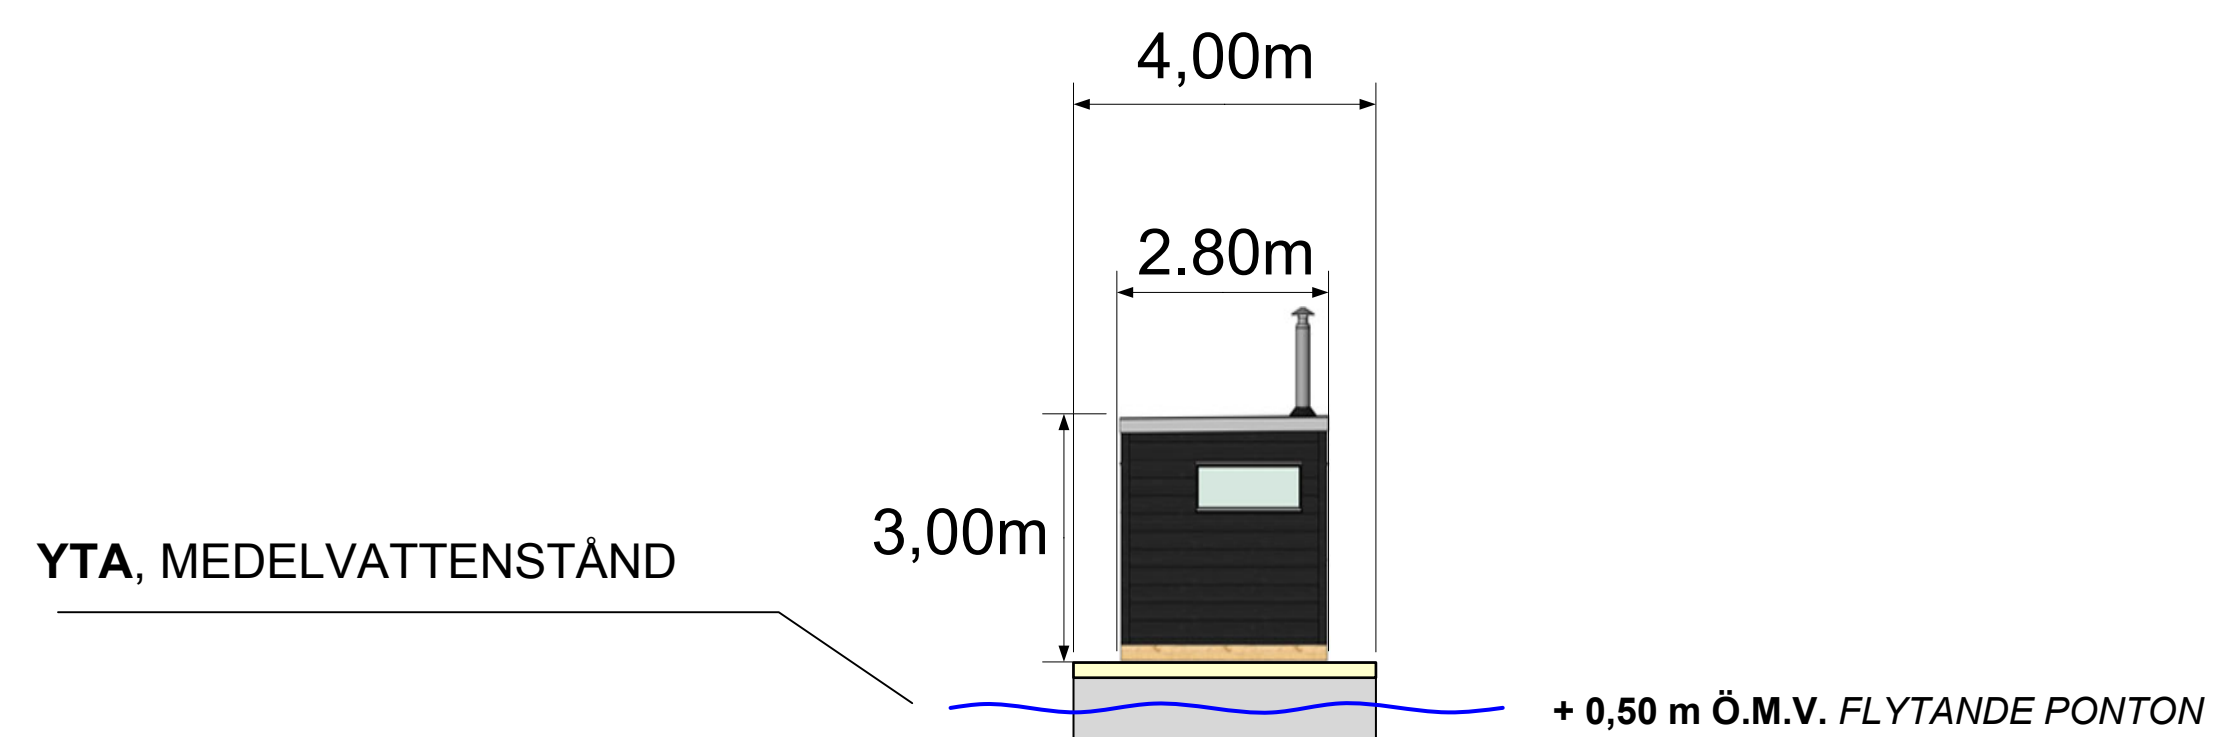

VY-VÄSTER

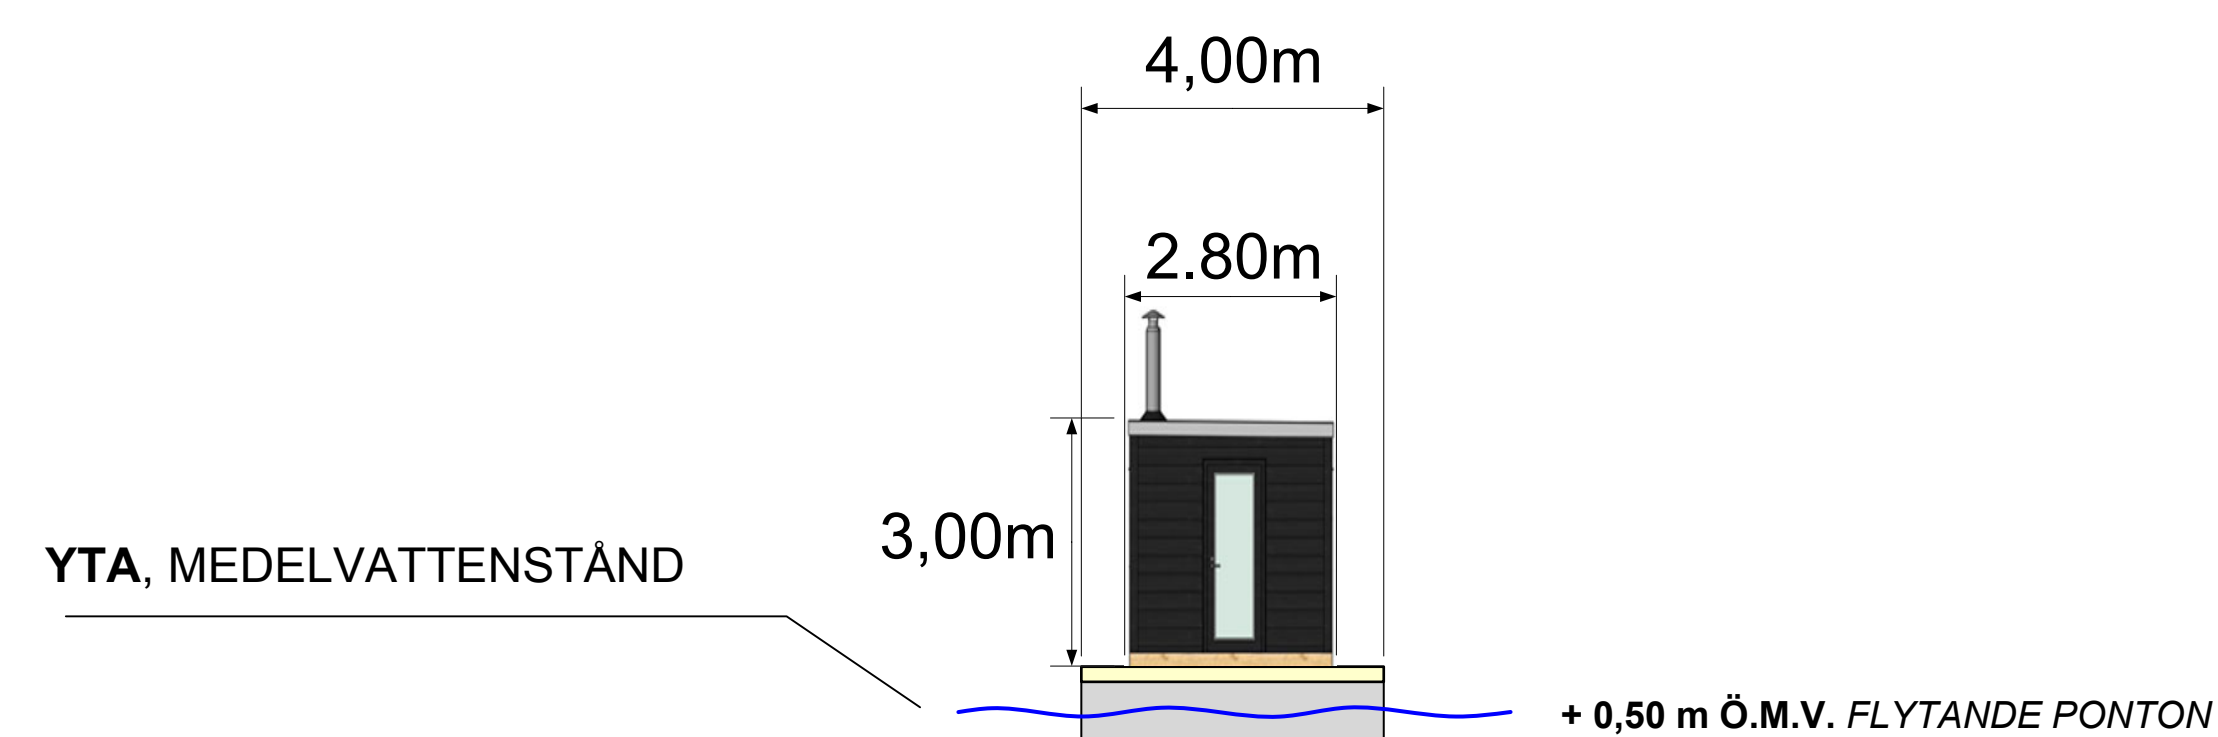

VY-ÖSTER

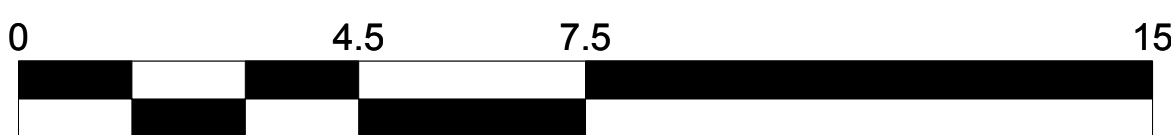

BET	ANT	ÄNDRINGEN AVSER	DATUM	SIGN
DATUM		RITAD AV		
2021.08.03		MAX BJURSTRÖM		
BASTU, SÄTRASTRANDBADET FRILUFTSBAD - SÄTRA 2:1 SEKTIONSSKISS				
SKALA		RITNINGSNAMN		BET
1:100 A3		SEKTIONSSKISS		A