


SEKTION A-A
H 1: 100 L 1: 200

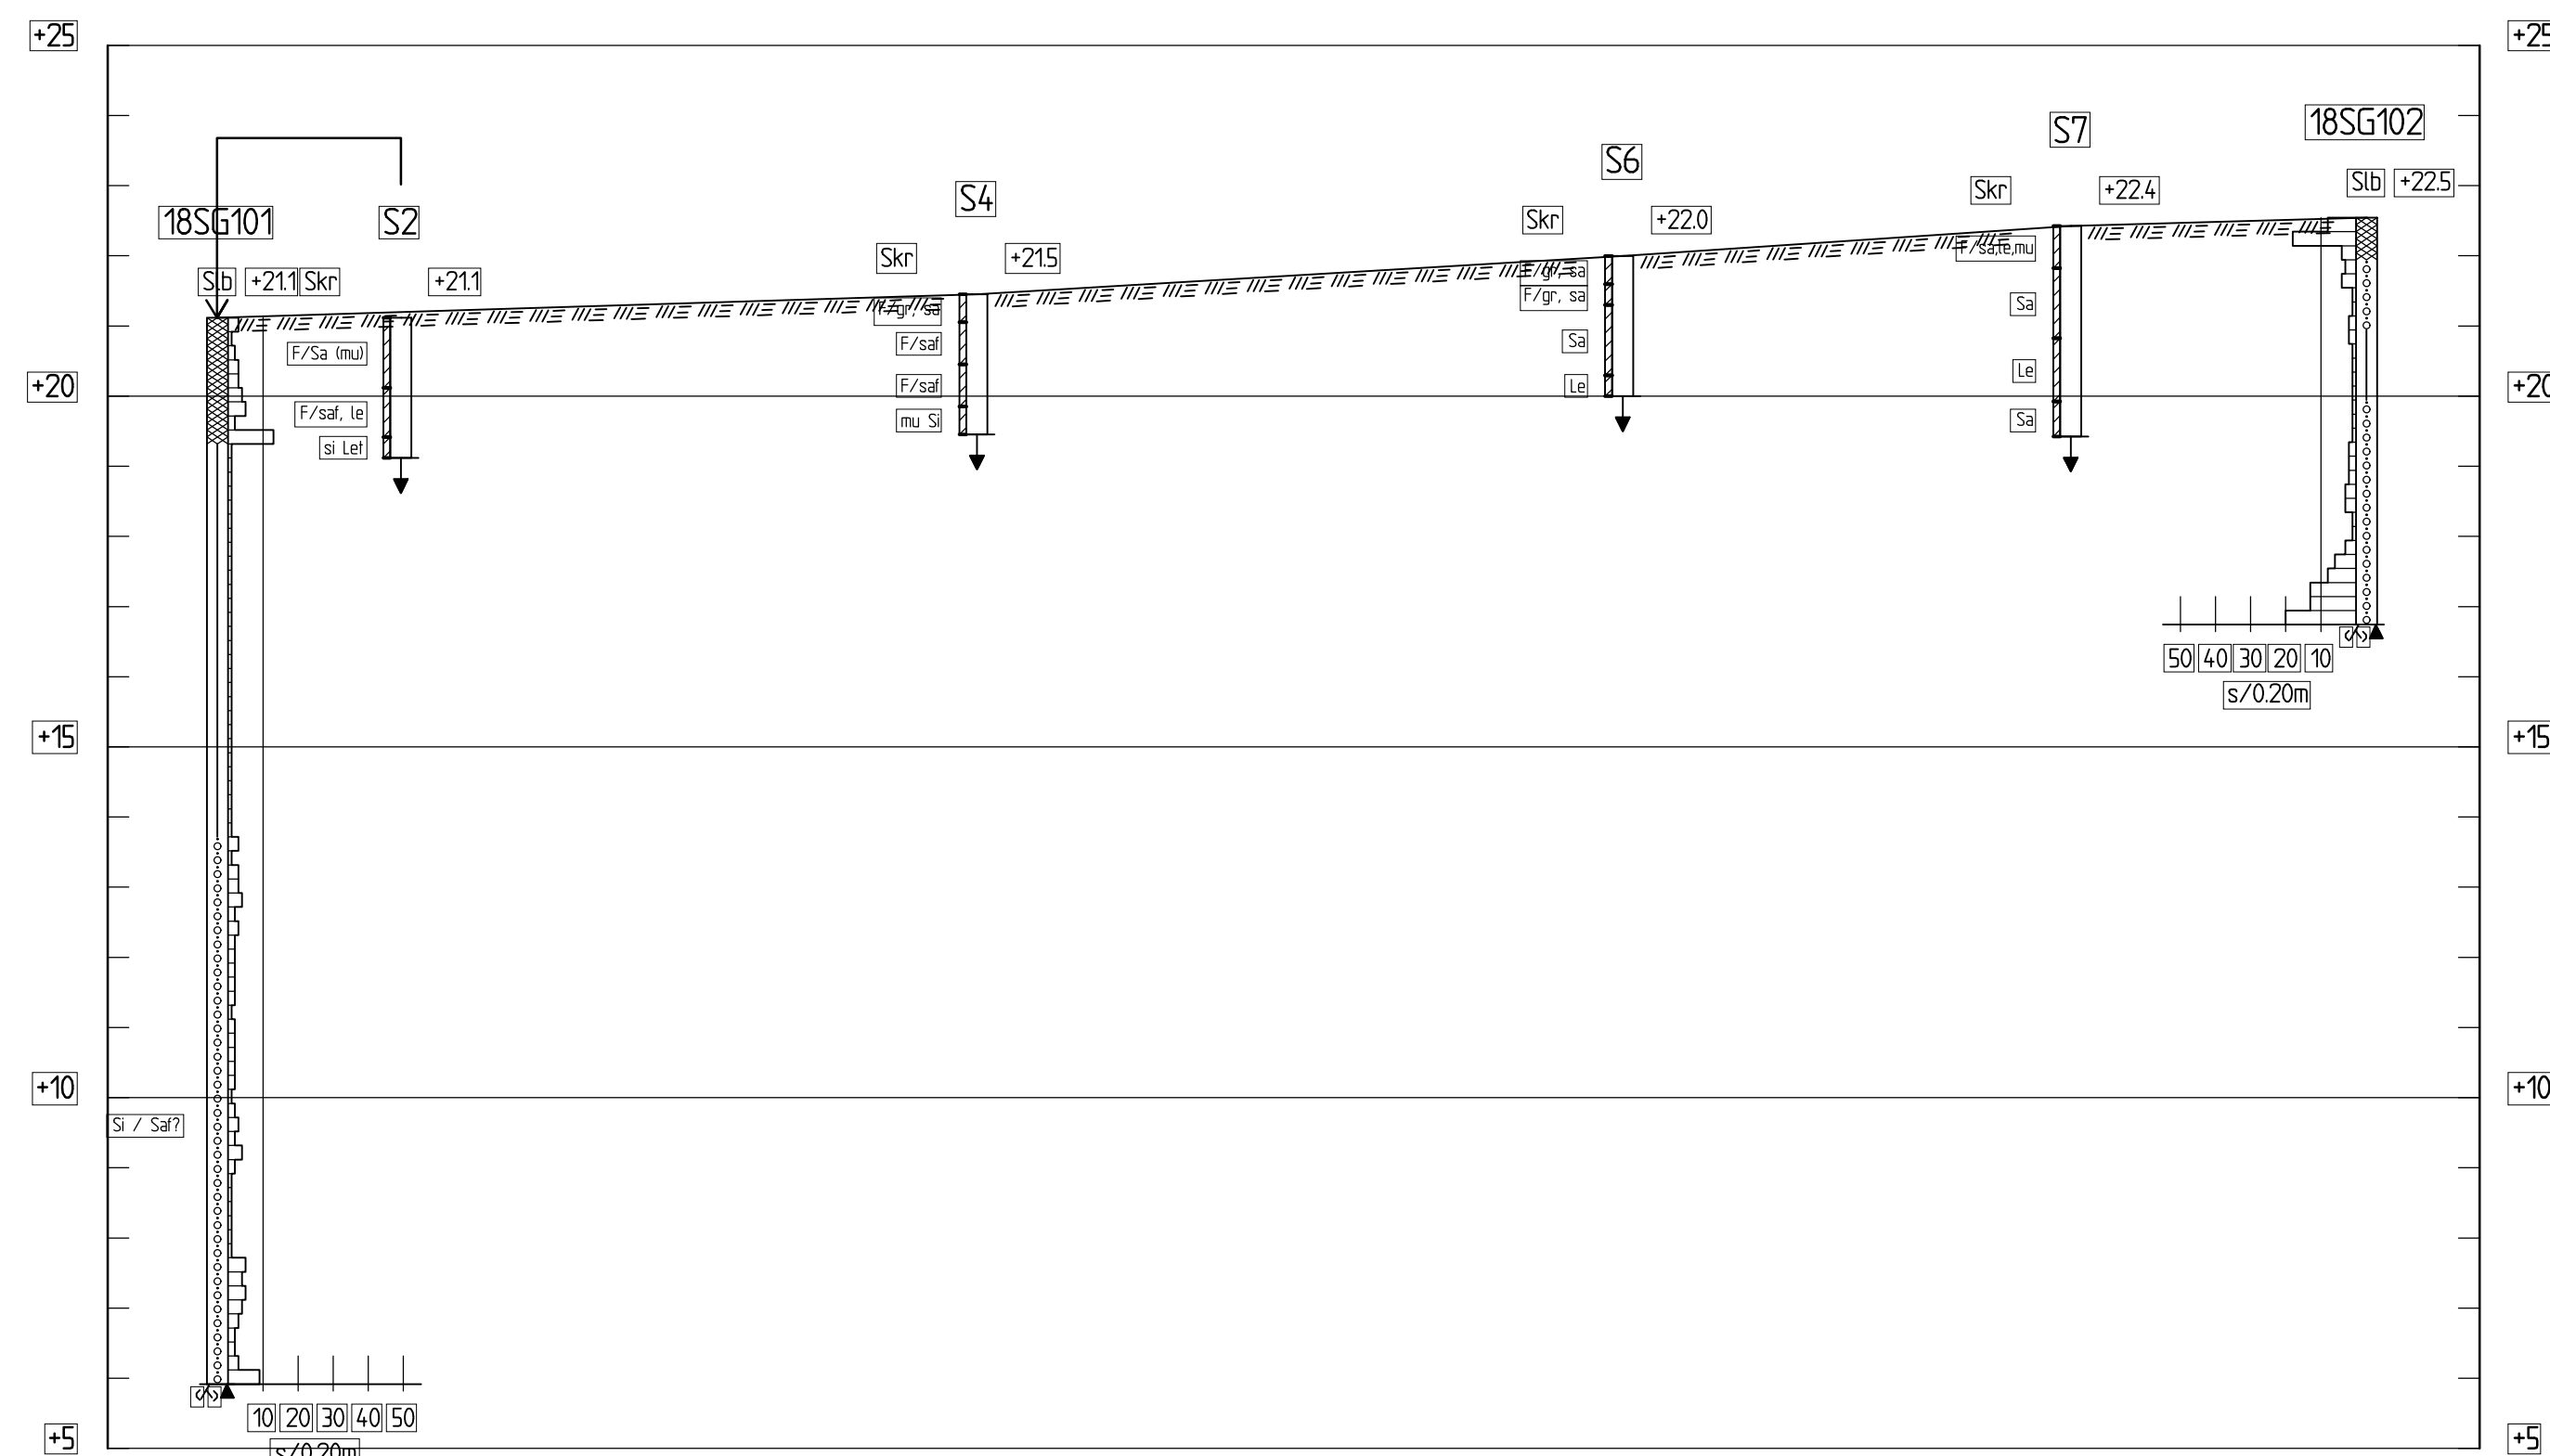

SEKTION B-B
H 1: 100 L 1: 200

KOORDINATSYSTEM
KOORDINATSSYSTEM: SWEREF 99 18 00
HÖJDSYSTEM: RH2000

TECKENFÖRKLARING
FÖR BETECKNINGAR OCH SYMBOLER, SE SGF:s
BETECKNINGSSYSTEM www.sgf.net

ANMÄRKNING
PLACERING OCH GOLVNIVÅER FÖR PLANERADE
BYGGNADER ÄR ENDAST ILLUSTRERADE OCH FÄR INTE
BERO PÅS FÖR PROJEKTERING ELLER REGLERING AV
SKAKT- OCH GRUNDLAGGNINGSARBETEN

HÄNVISNING
PLAN G-17.1-001
UTREDNINGS PM GEOTEKNIK, 10 SIDOR

REV	ANT	ÄNDRINGEN AVSER	EGOKANG	DATEM
PROGRAMHANDLING				
HORNAFJORD 3 KISTA, STOCKHOLM STAD				
Structor <small>STRUCTOR GEOTEKNIK STOCKHOLM AB www.structor.se</small>			GEOTEKNISK UNDERSÖKNING	
SEKTION A-A - B-B				
UPPDRAGSANSVÄRIG	UPPDRAGSNUMMER	PROJEKTANT	SKALA	
M. LUND	G18040	A. GRAHN	1:100 / 1:200	
KONSTR	GEOTEK	DATEM	OBJEKT NR	REV
M. LUND	A. GRAHN	2018-12-07	G-17.2-001	
STOCKHOLM	2018-12-07			