





# Bilaga 1 - Provtagningspunkter

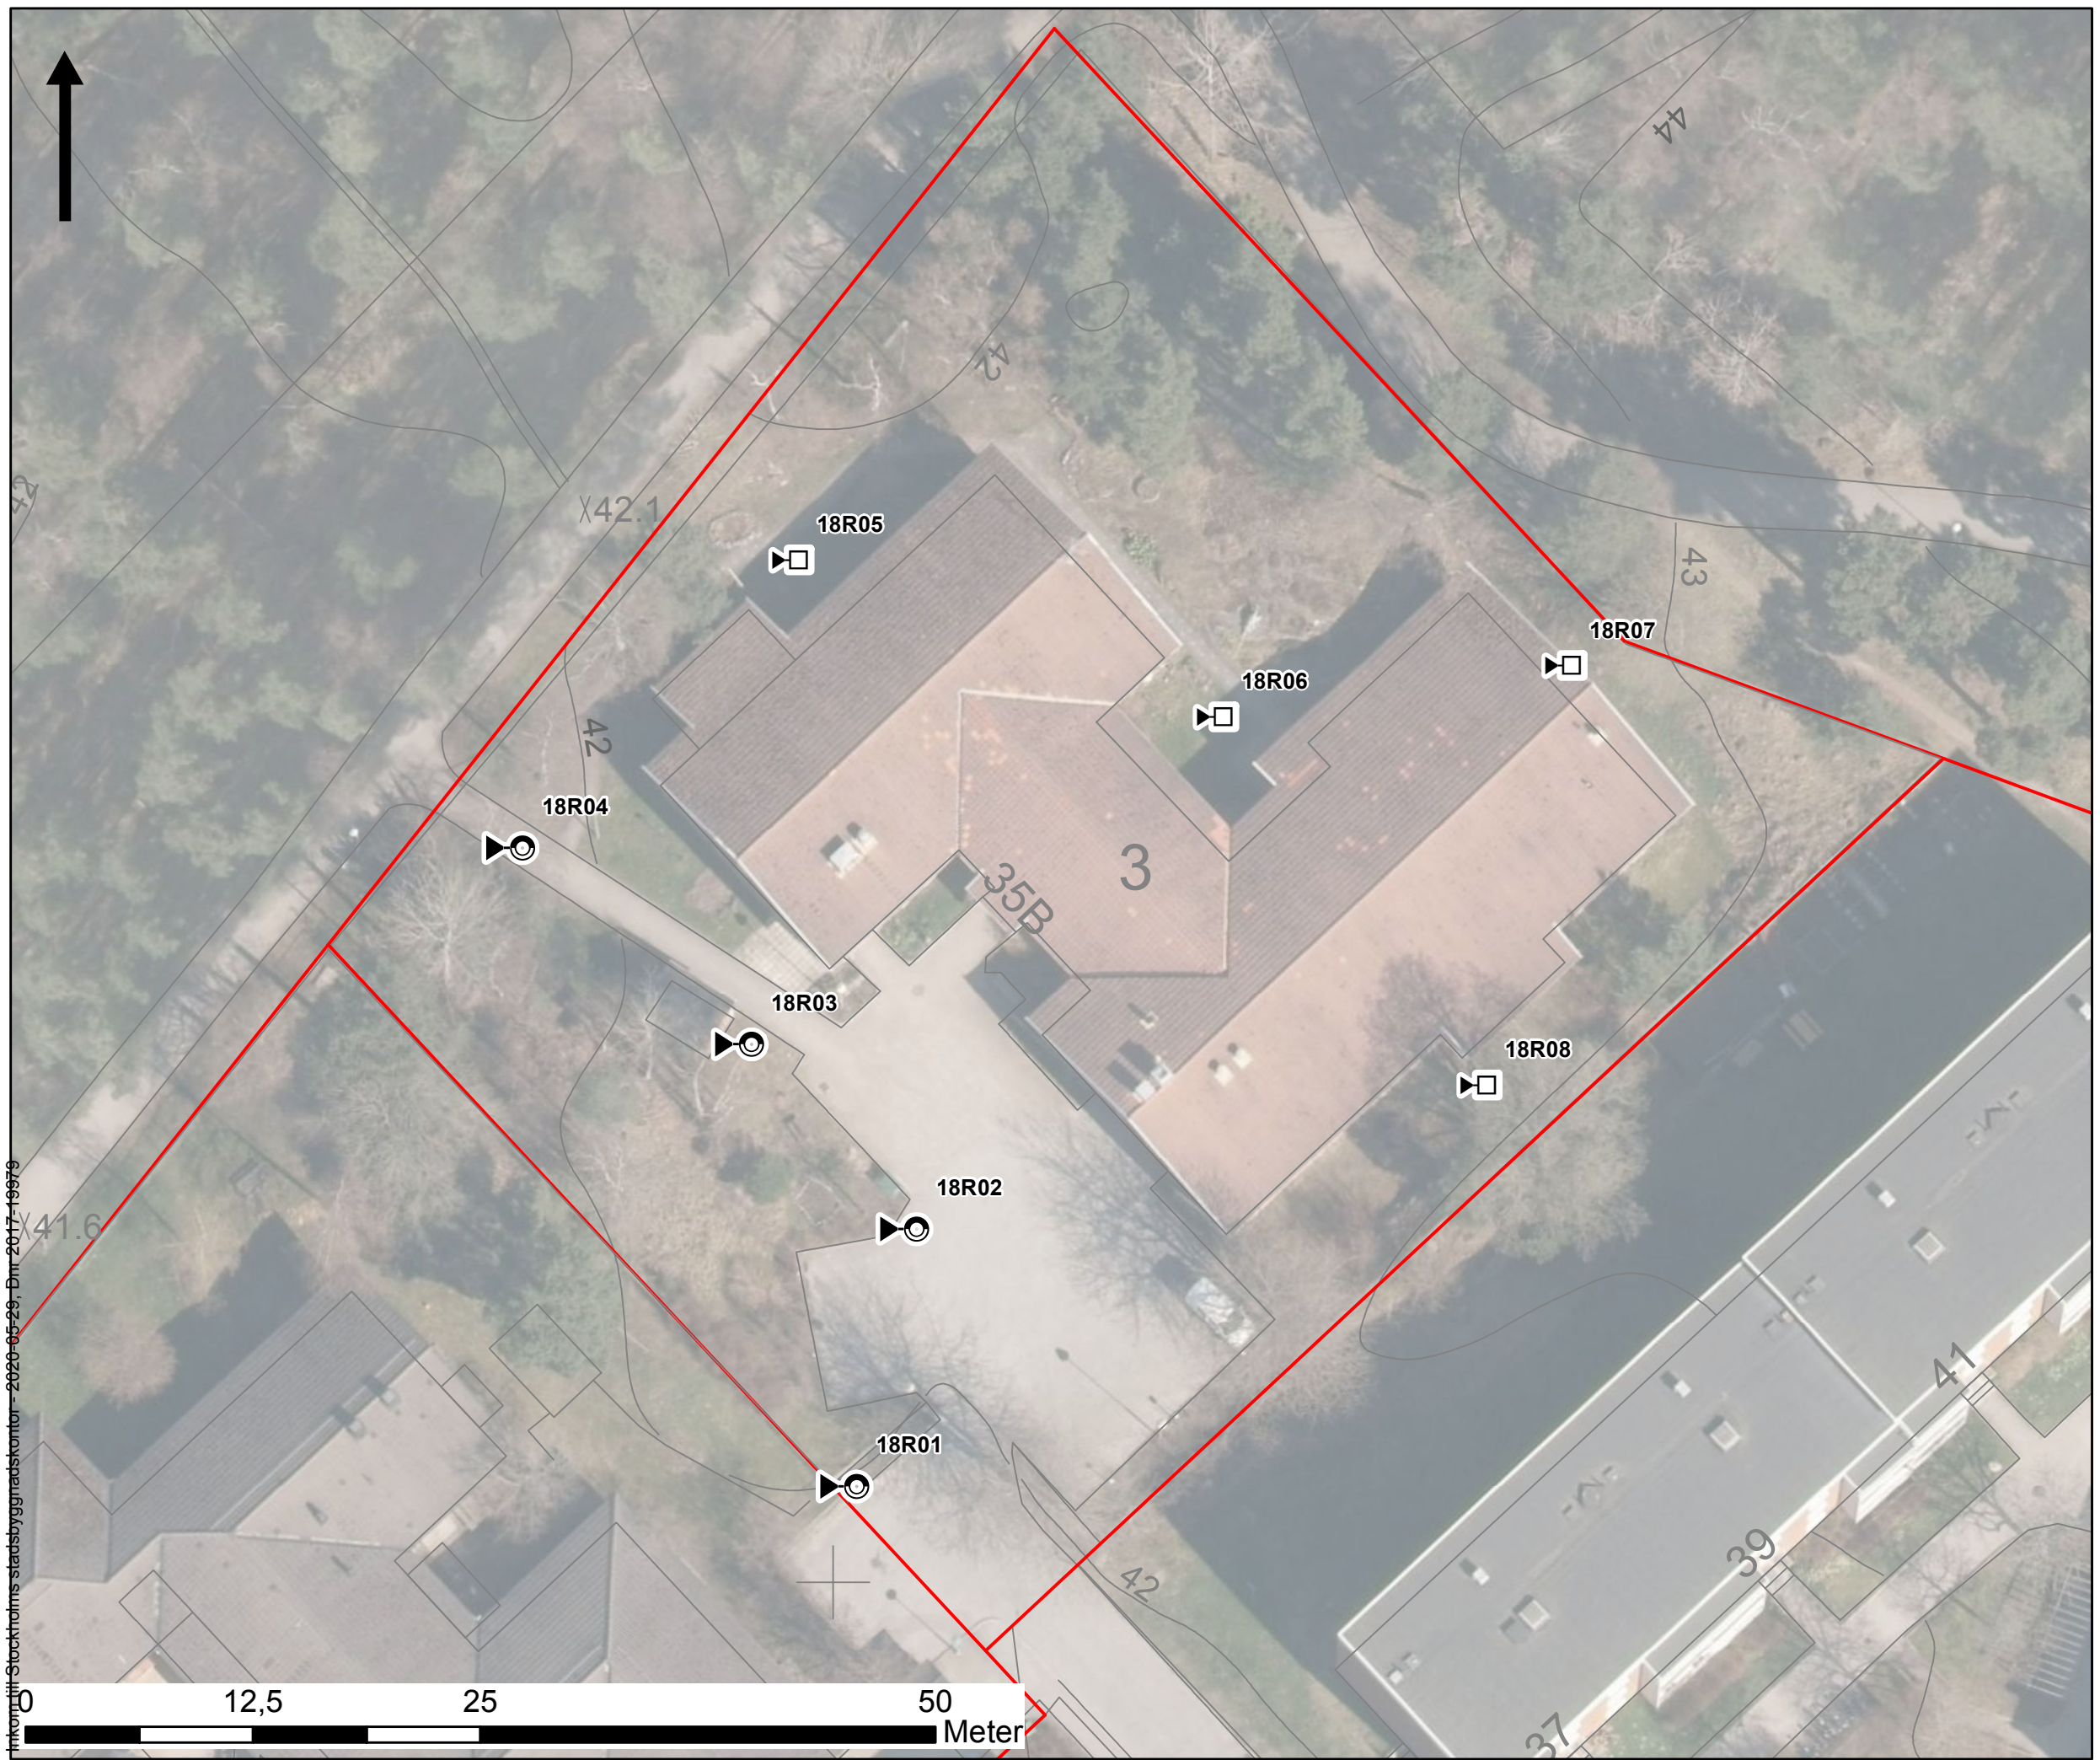


## Teckenförklaring

### Provtagningspunkt

-  Skruvborring
-  Provgrop
-  Fastighetsgräns

Inkom till Stockholms stadsbyggnadskontor - 2020-05-29, Dnr 2017-19979

|  |                              |   |
|--|------------------------------|---|
| Översiktlig miljöteknisk markundersökning  |                              |   |
| Jordbruksministern 3   |                              |   |
| Krukmakargatan 21<br>SE 118 51 Stockholm<br>Telefon 010 615 60 00<br>E-post: <a href="mailto:infosverige@ramboll.se">infosverige@ramboll.se</a><br>Hemsida: <a href="http://www.ramboll.se">www.ramboll.se</a> |                              |  |
| UPPDRAG NR<br>1320039328   | RITAD/KONSTR AV<br>S.SJÖGREN | UPPDRAGSLEDARE<br>J.WINTER  |
| DATUM<br>2018-12-20  |                              | GRANSKARE<br>M.PILVINGE   |
| KOORDINATSYSTEM, PLAN<br>SWEREF99 18 00  |                              | KOORDINATSYSTEM, HOJD<br>RH2000   |
| SKALA<br>1:350   | FORMAT<br>(A3)               |   |