


Bilaga Produktions PM

1. Situationsplan
2. Produktionssektioner
3. Befintlig avloppsledning
4. Mur Högalidsgatan


Skinnarviksberget (Norra Högalid)
BILAGA - produktions PM

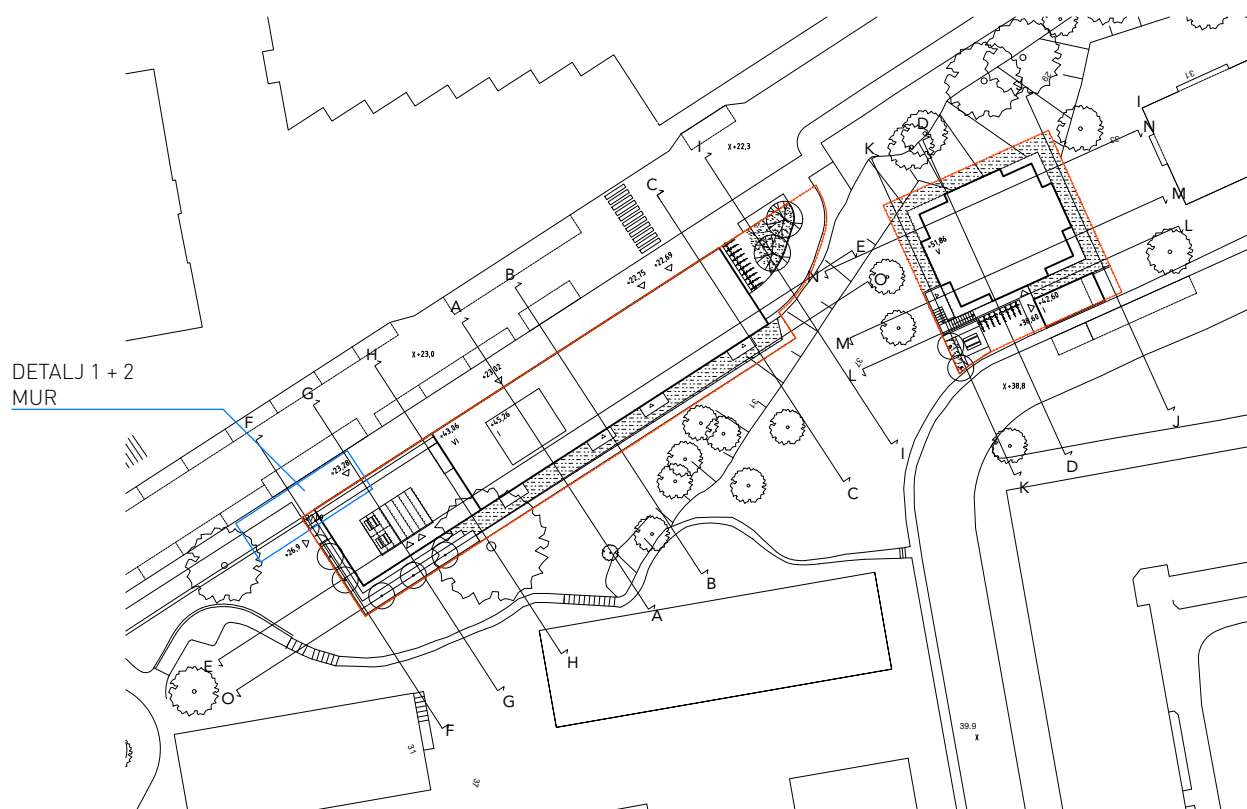

DETALJ 1 + 2
MUR

ORIENTERINGSKARTA 1:1000


DinellJohansson för Primula 2021-06-28

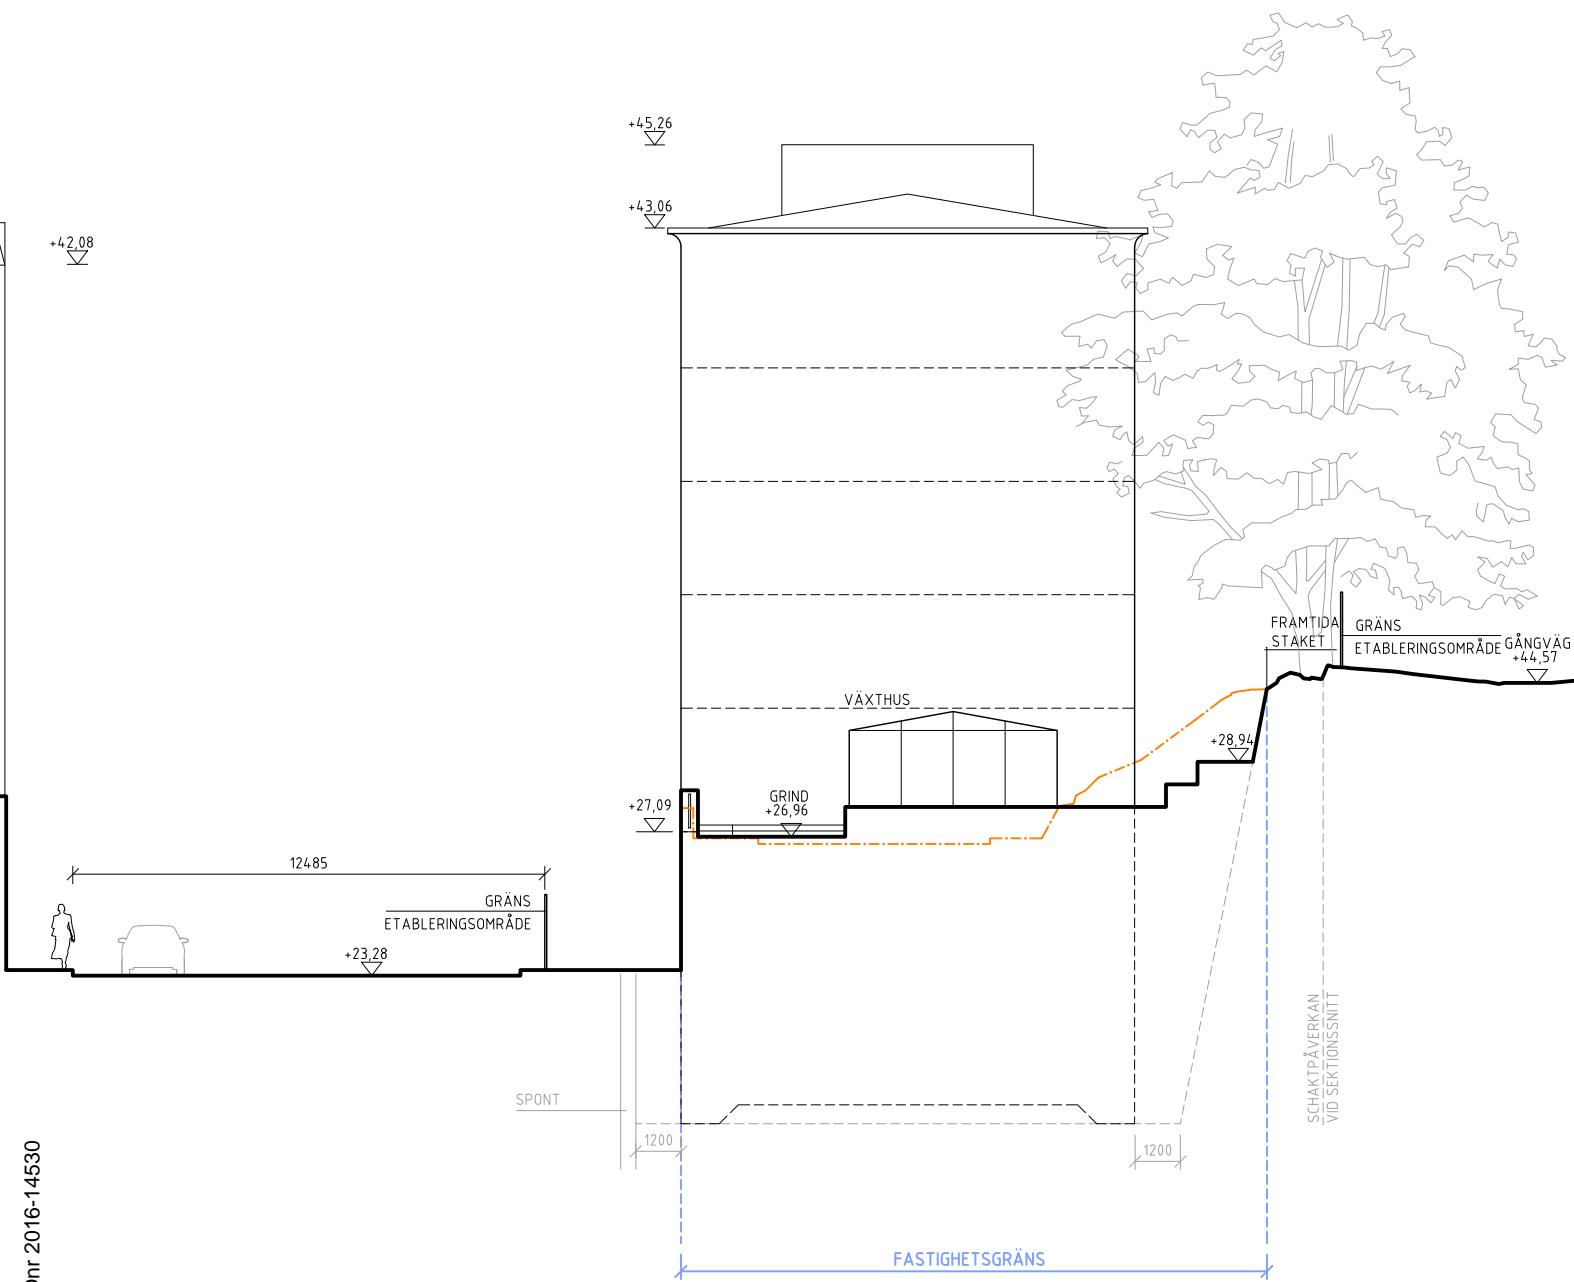

- - - - - Befintlig marklinje
- - - - - Mark under produktion
- Slutgiltig mark
- - - - - Fastighetsgräns

sektion FF 1:200


Skinnarviksberget (Norra Högalid)
BILAGA - produktions PM

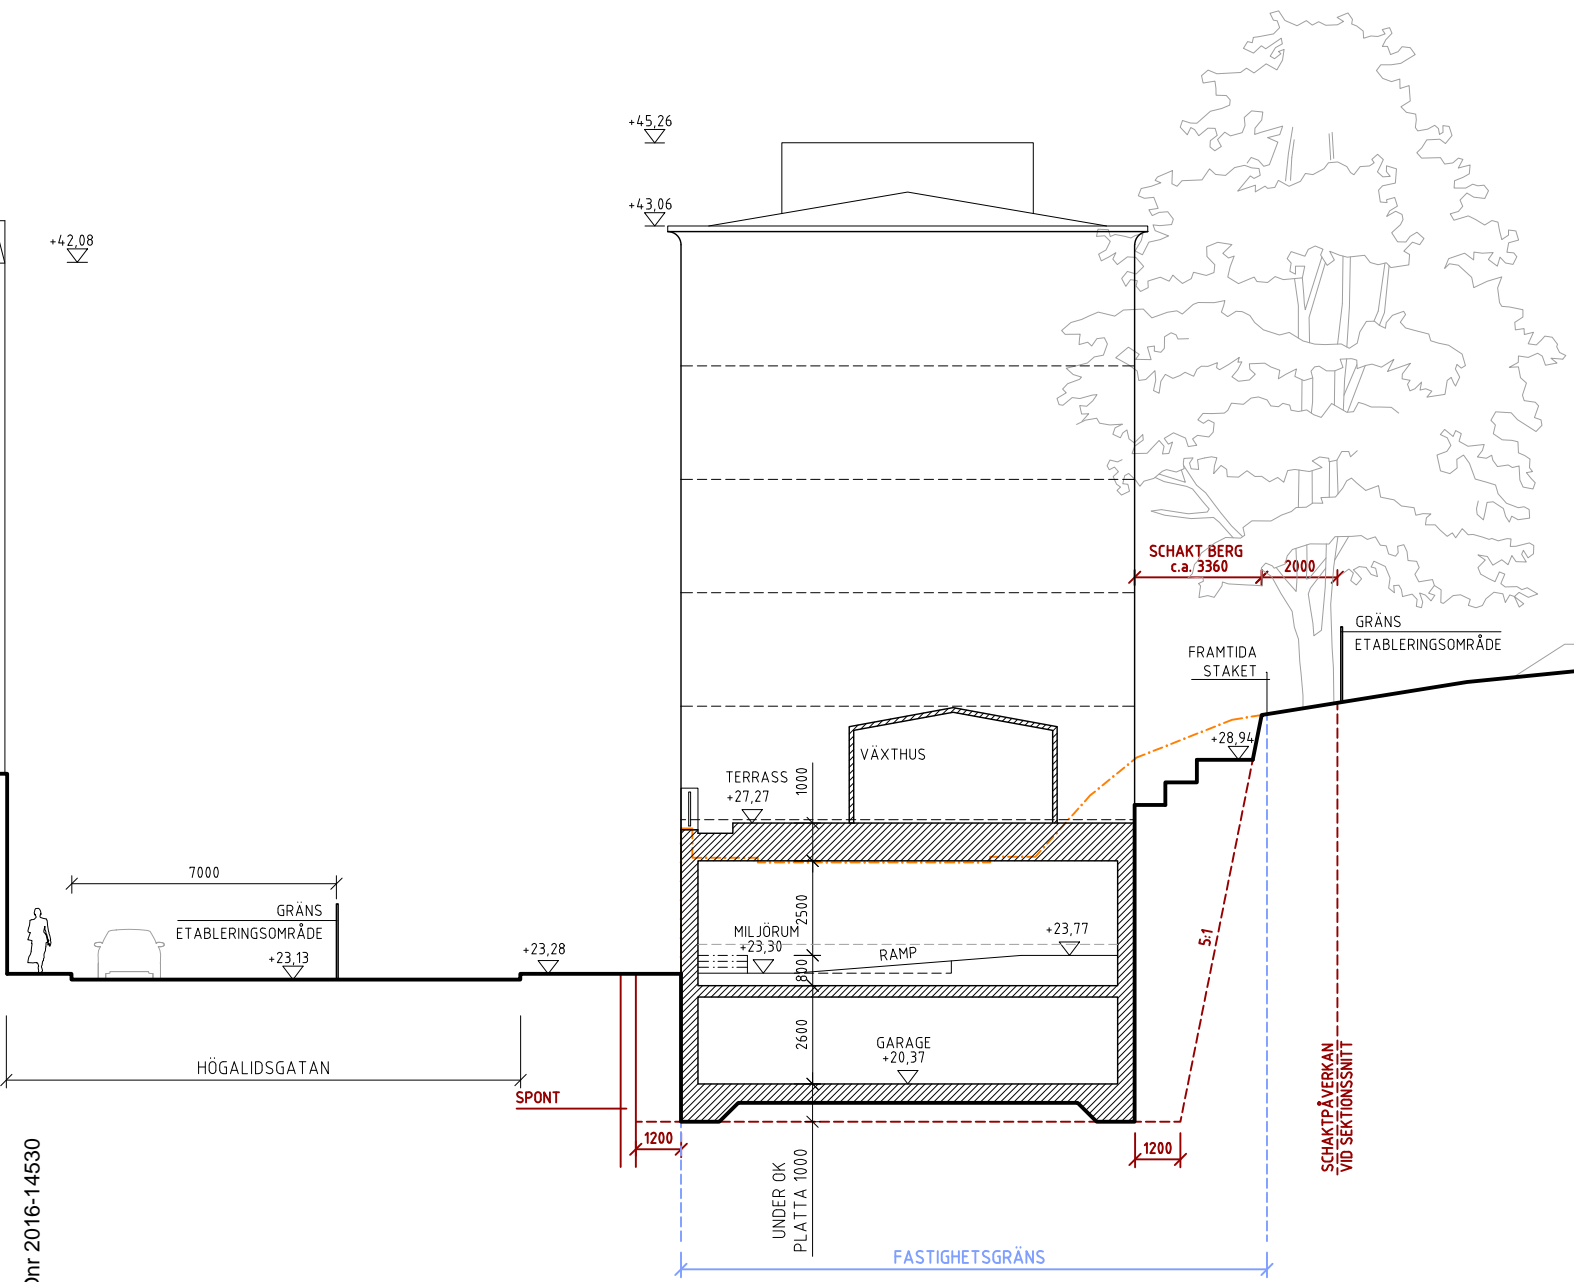

- - - - - Befintlig marklinje
- - - - - Mark under produktion
- Slutgiltig mark
- - - - - Fastighetsgräns


sektion GG 1:200

Skinnarviksberget (Norra Högalid)
BILAGA - produktions PM

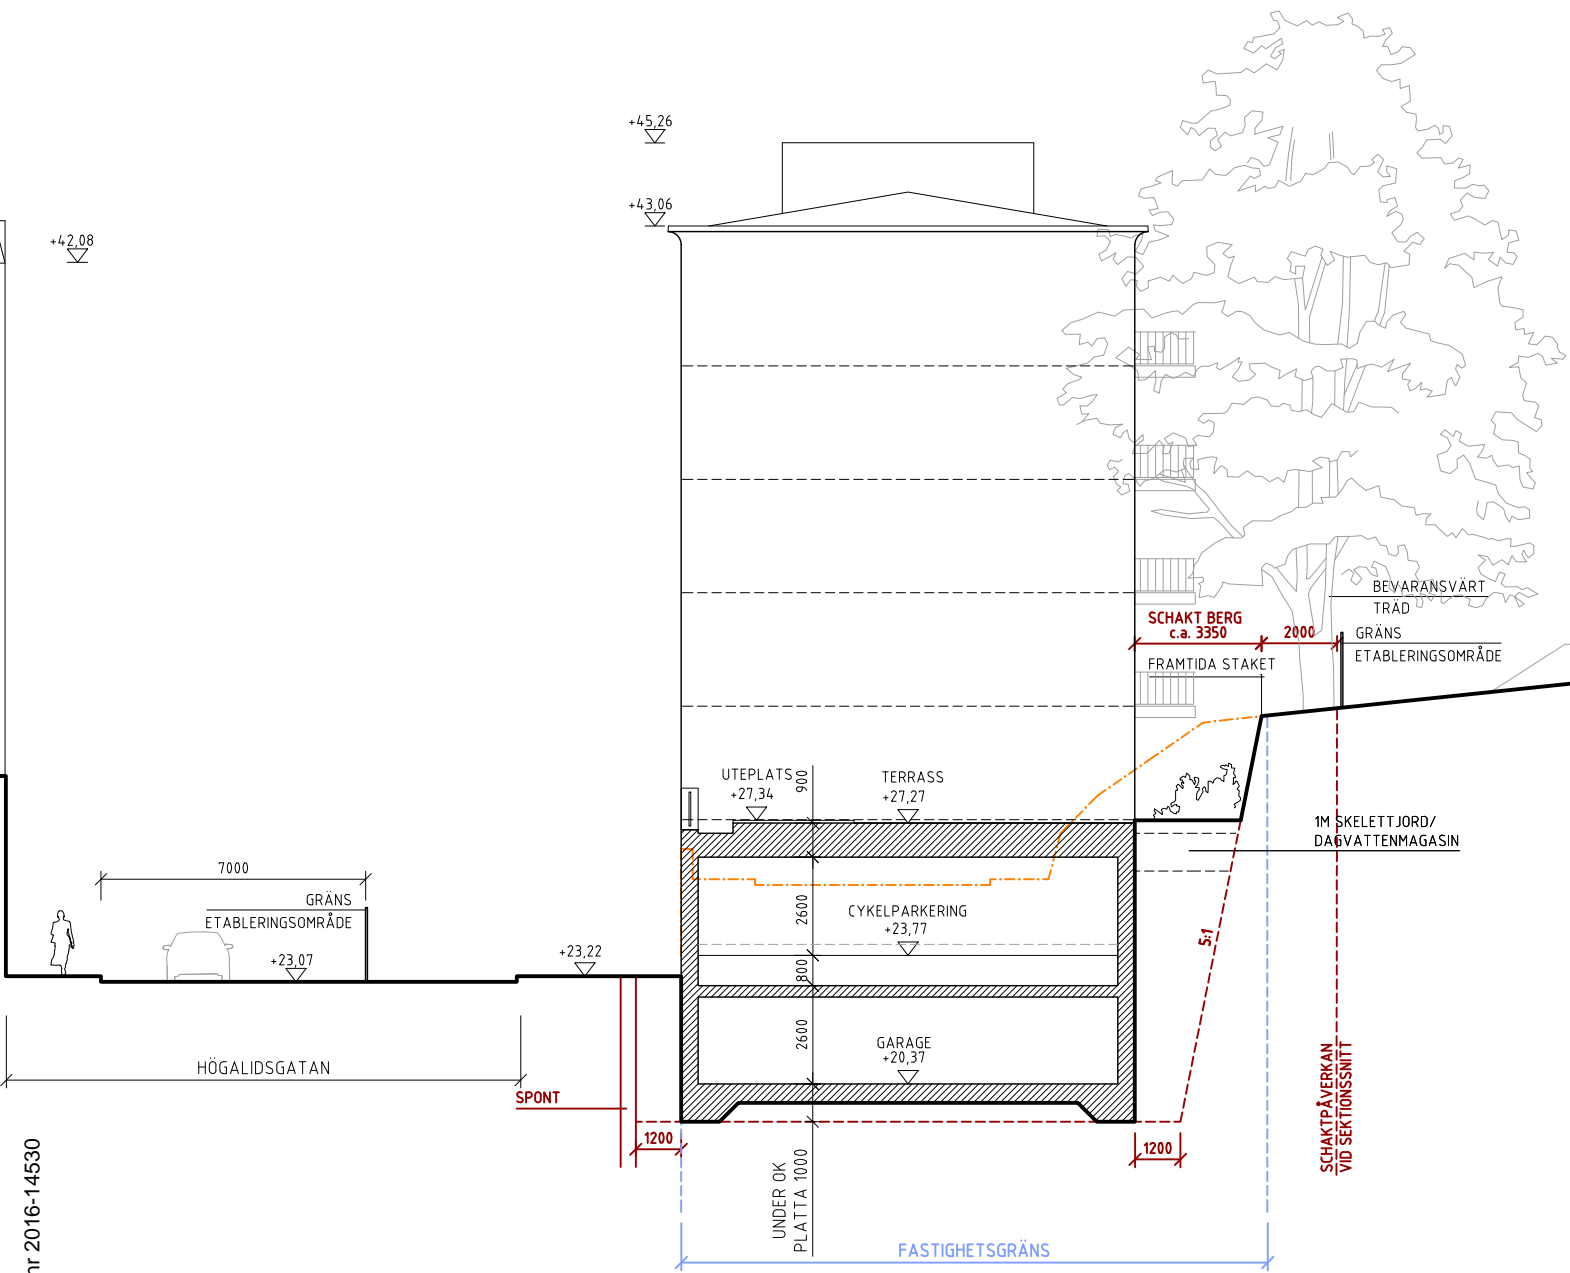

- - - - - Befintlig marklinje
- - - - - Mark under produktion
- Slutgiltig mark
- - - - - Fastighetsgräns


sektion HH 1:200

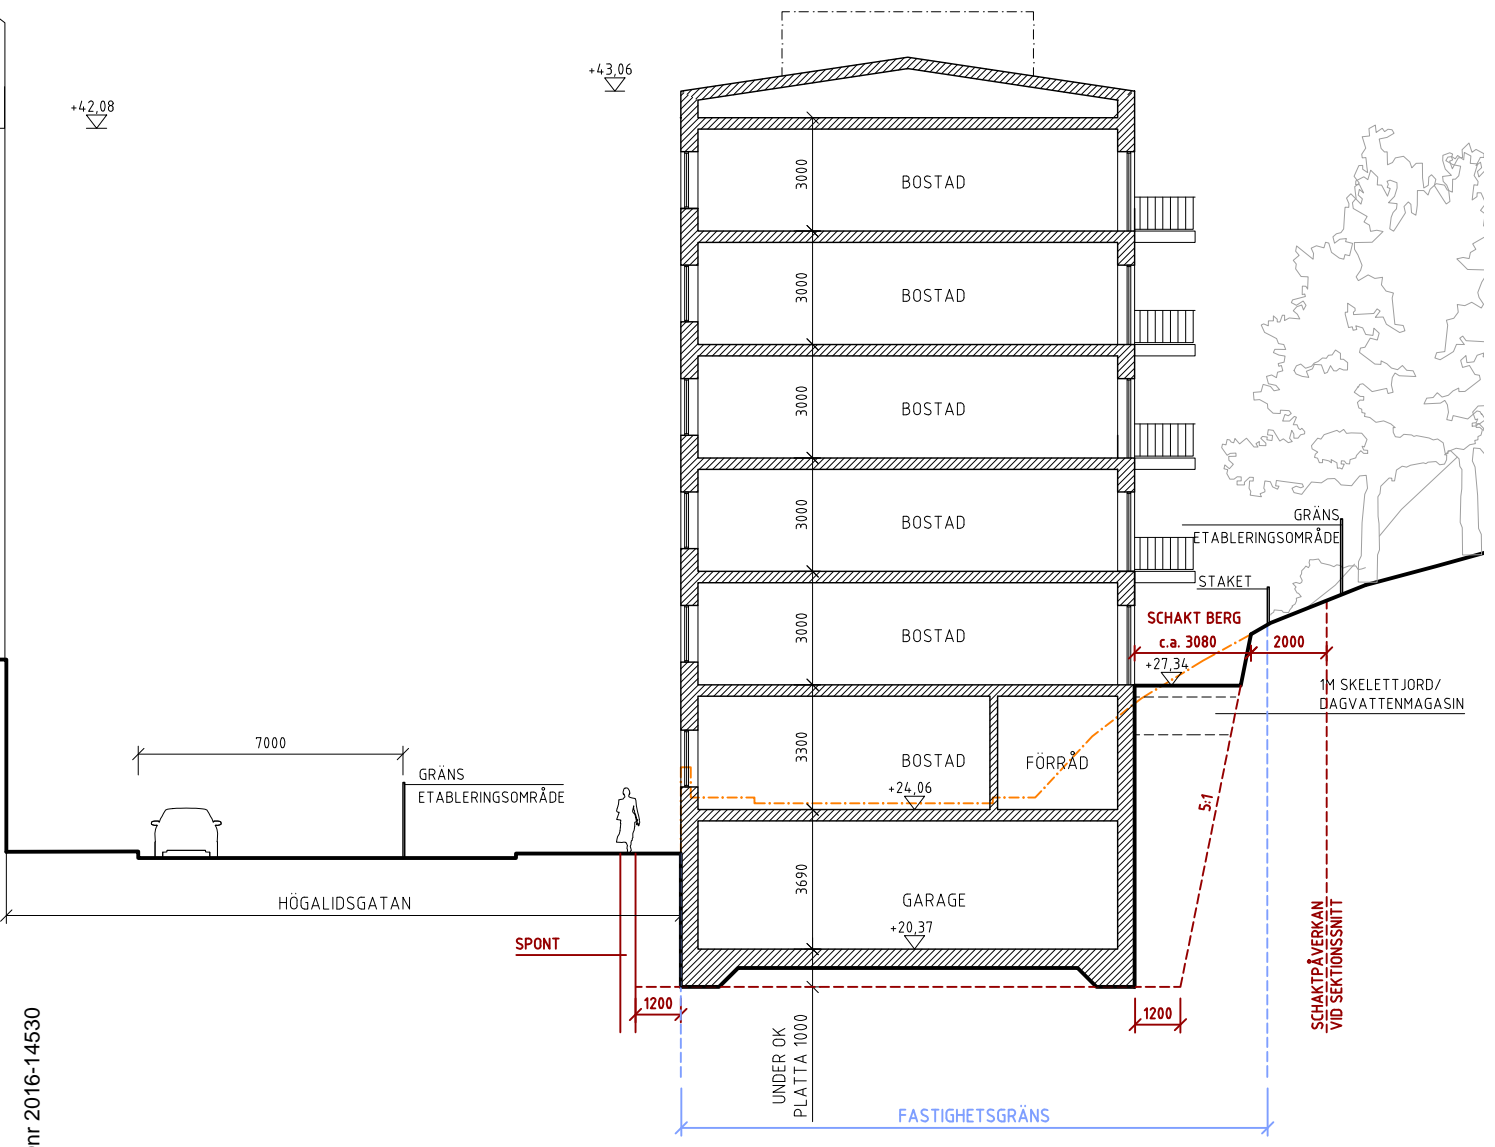

- - - - - Befintlig marklinje
- - - - - Mark under produktion
- Slutgiltig mark
- - - - - Fastighetsgräns


sektion BB 1:200

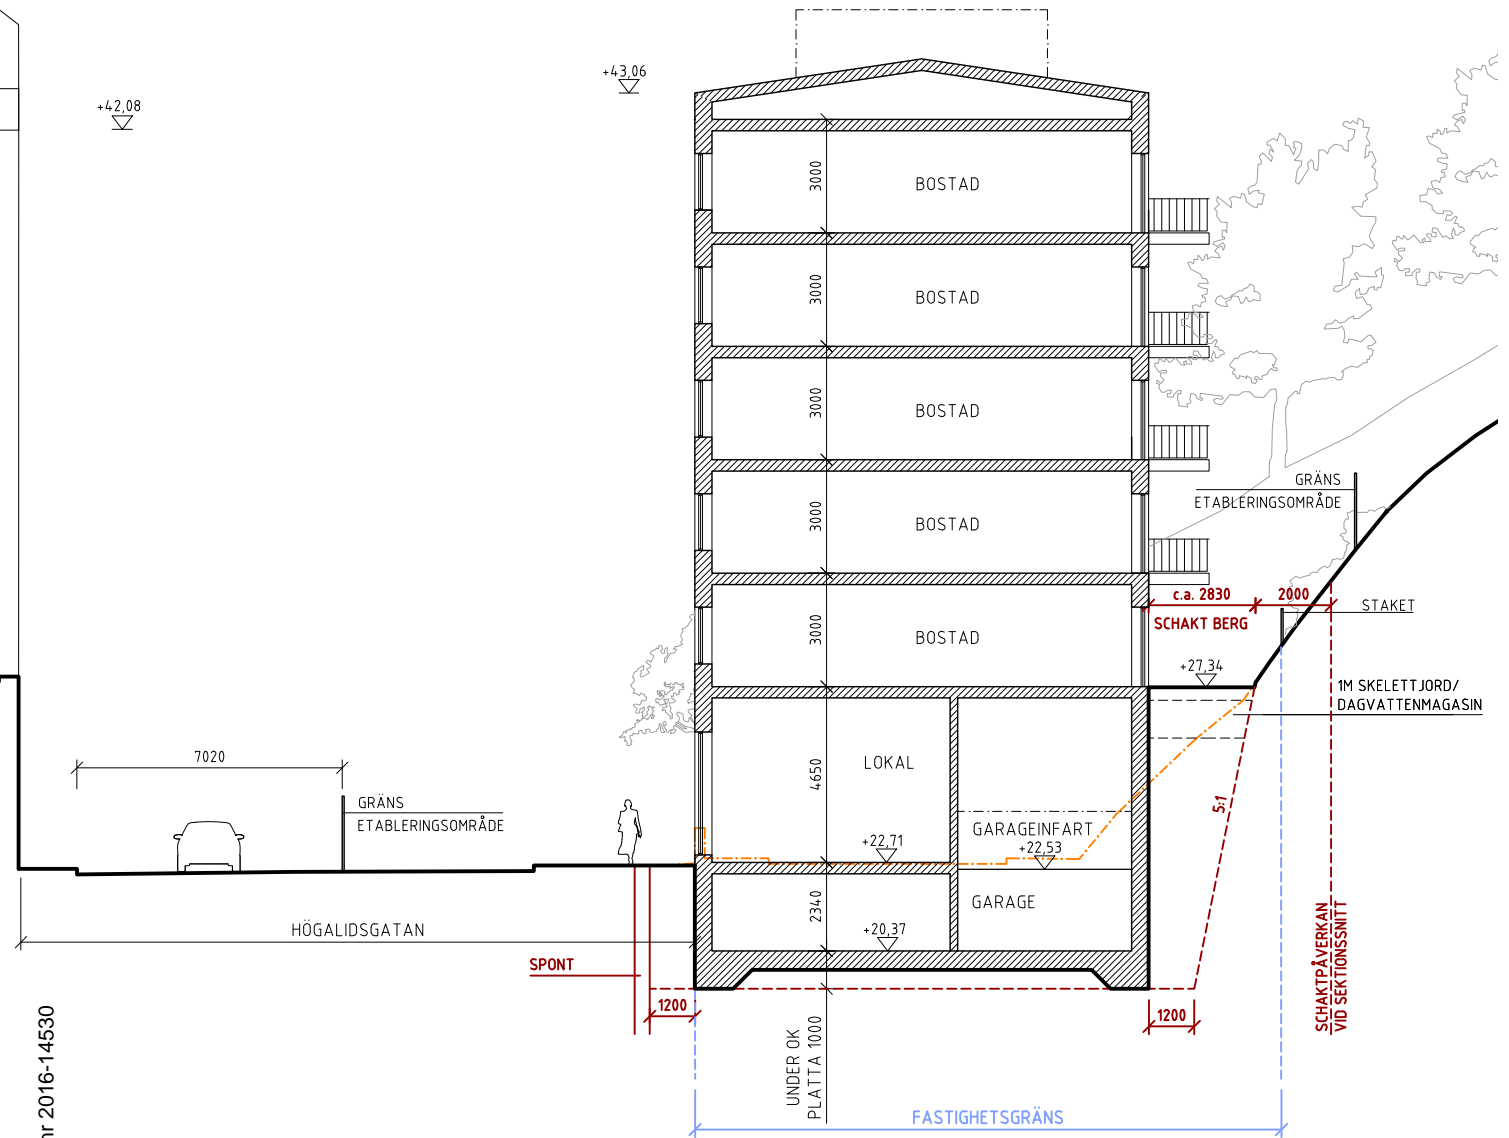


Inkom till Stockholms stadsbyggnadskontor - 2021-10-06, Dnr 2016-14530



- - - - - Befintlig marklinje
- - - - - Mark under produktion
- Slutgiltig mark
- - - - - Fastighetsgräns

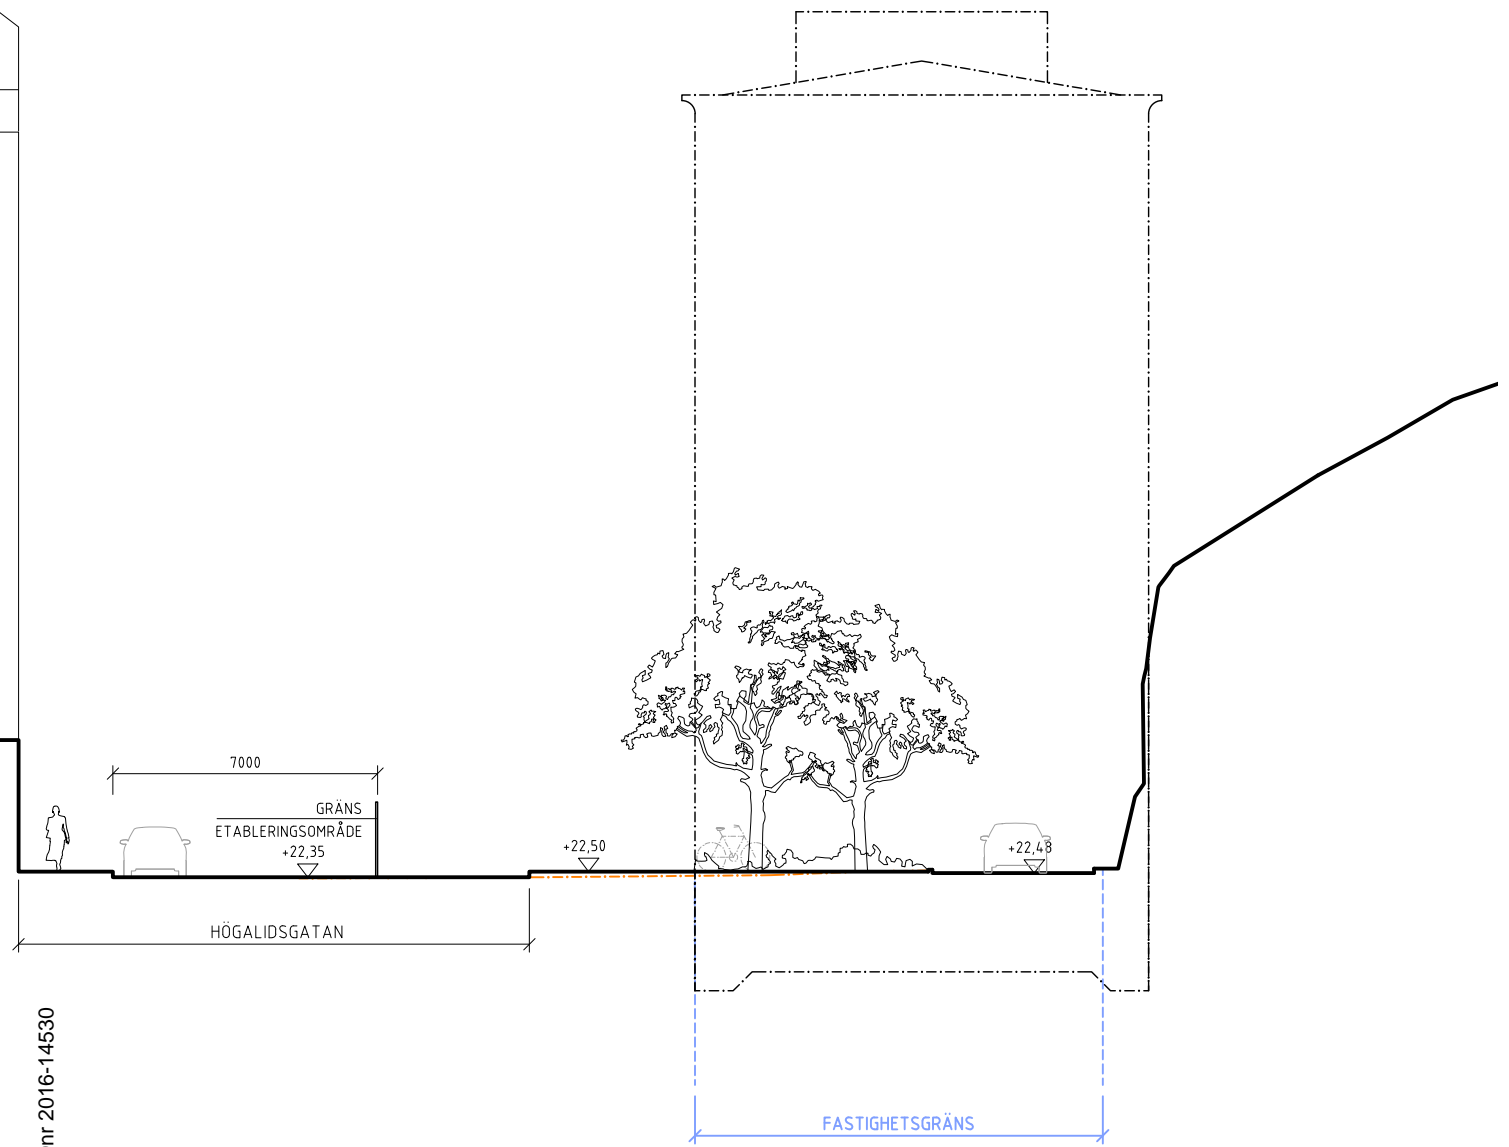sektion CC 1:200




-  Befintlig marklinje
-  Mark under produktion
-  Slutgiltig mark
-  Fastighetsgräns

sektion II 1:200


Inkom till Stockholms stadsbyggnadskontor - 2021-10-06, Dnr 2016-14530

Skinnarviksberget (Norra Högalid)
BILAGA - produktions PM

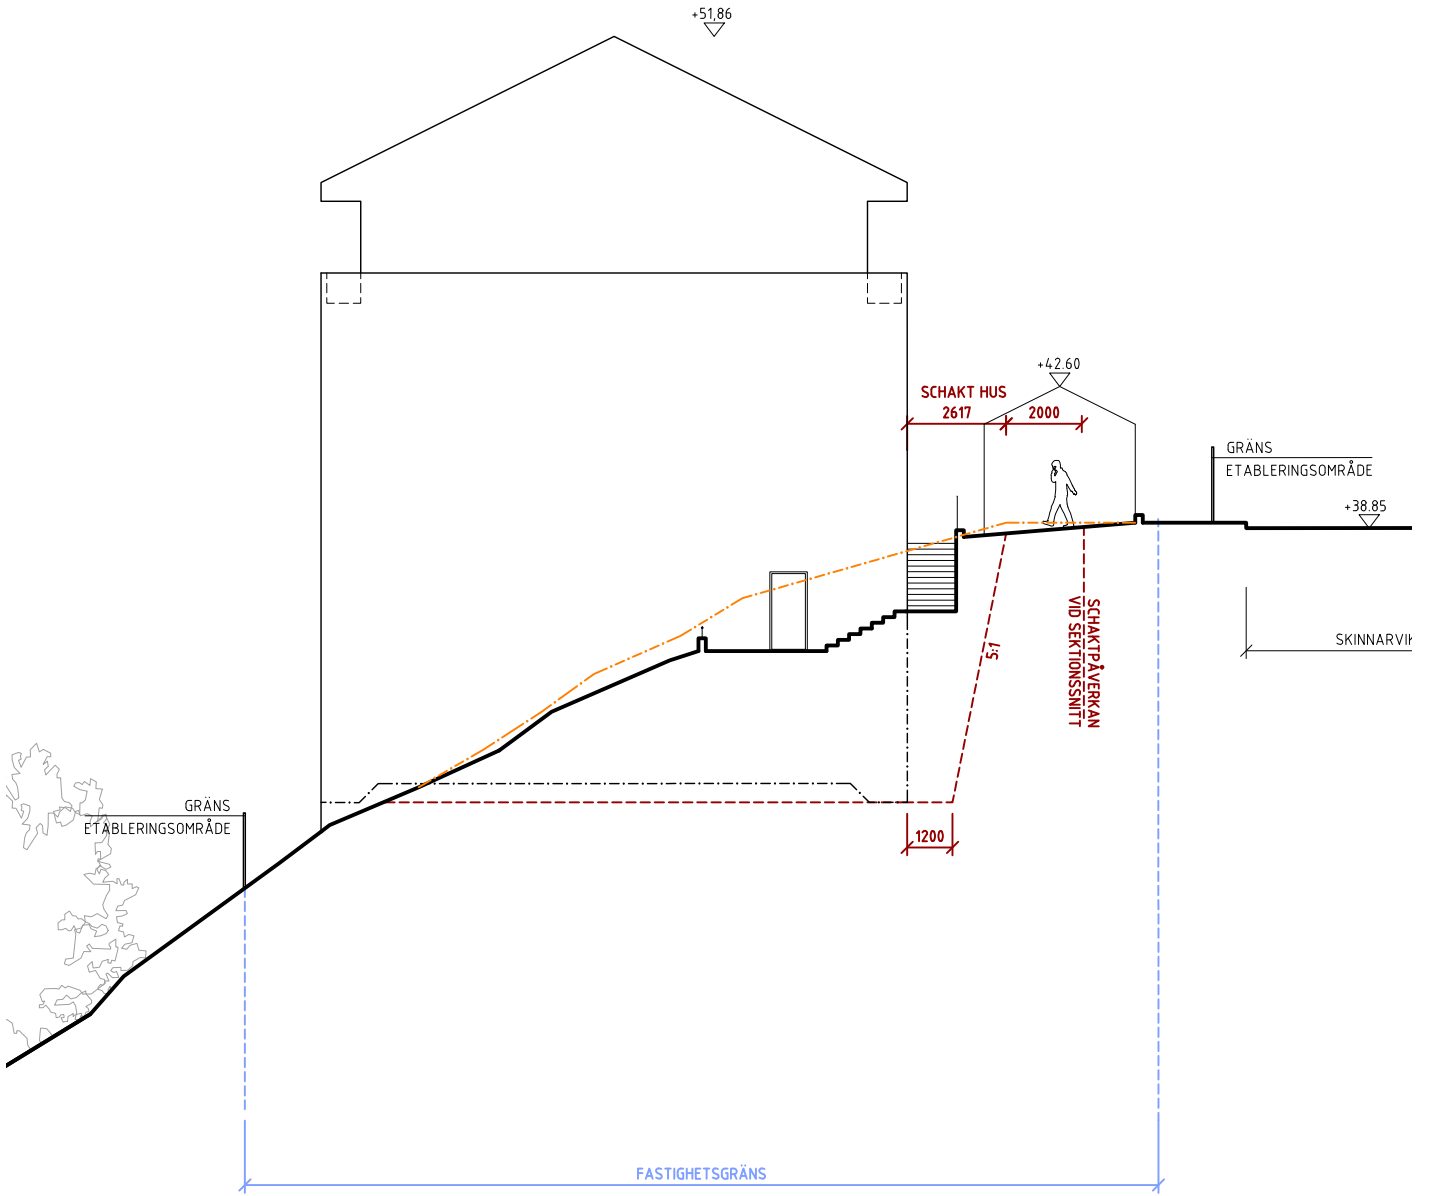

- - - - - Befintlig marklinje
- - - - - Mark under produktion
- Slutgiltig mark
- - - - - Fastighetsgräns


sektion KK 1:200

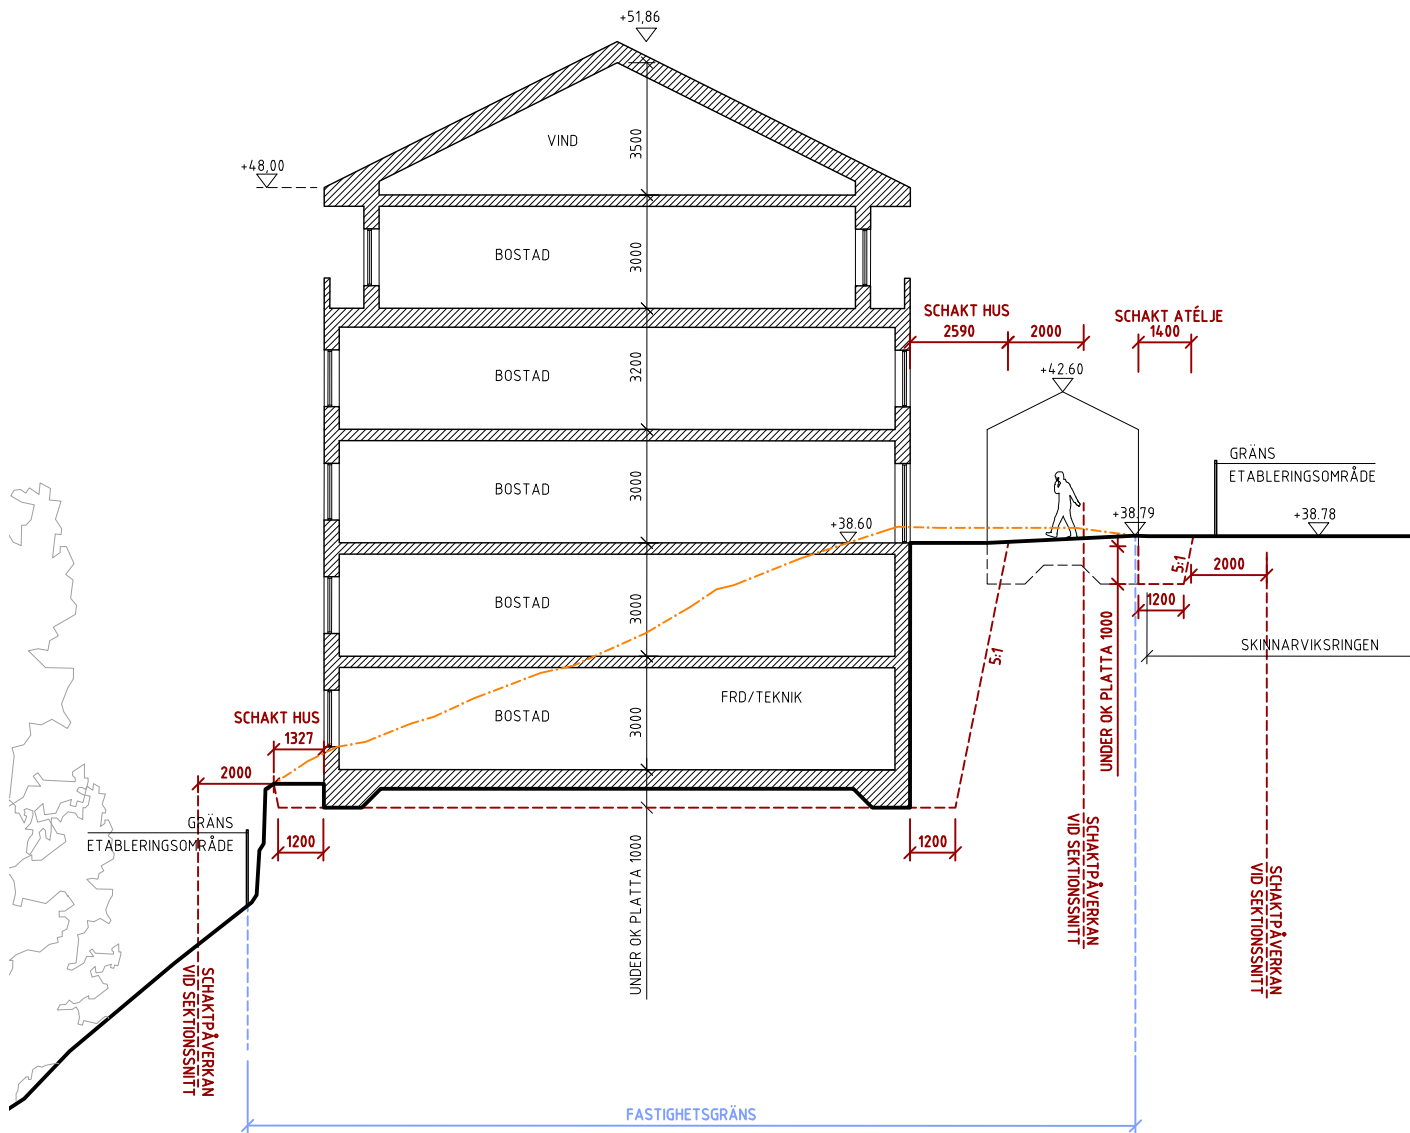

- - - - - Befintlig marklinje
- - - - - Mark under produktion
- Slutgiltig mark
- - - - - Fastighetsgräns

sektion DD 1:200


Skinnarviksberget (Norra Högalid)
BILAGA - produktions PM

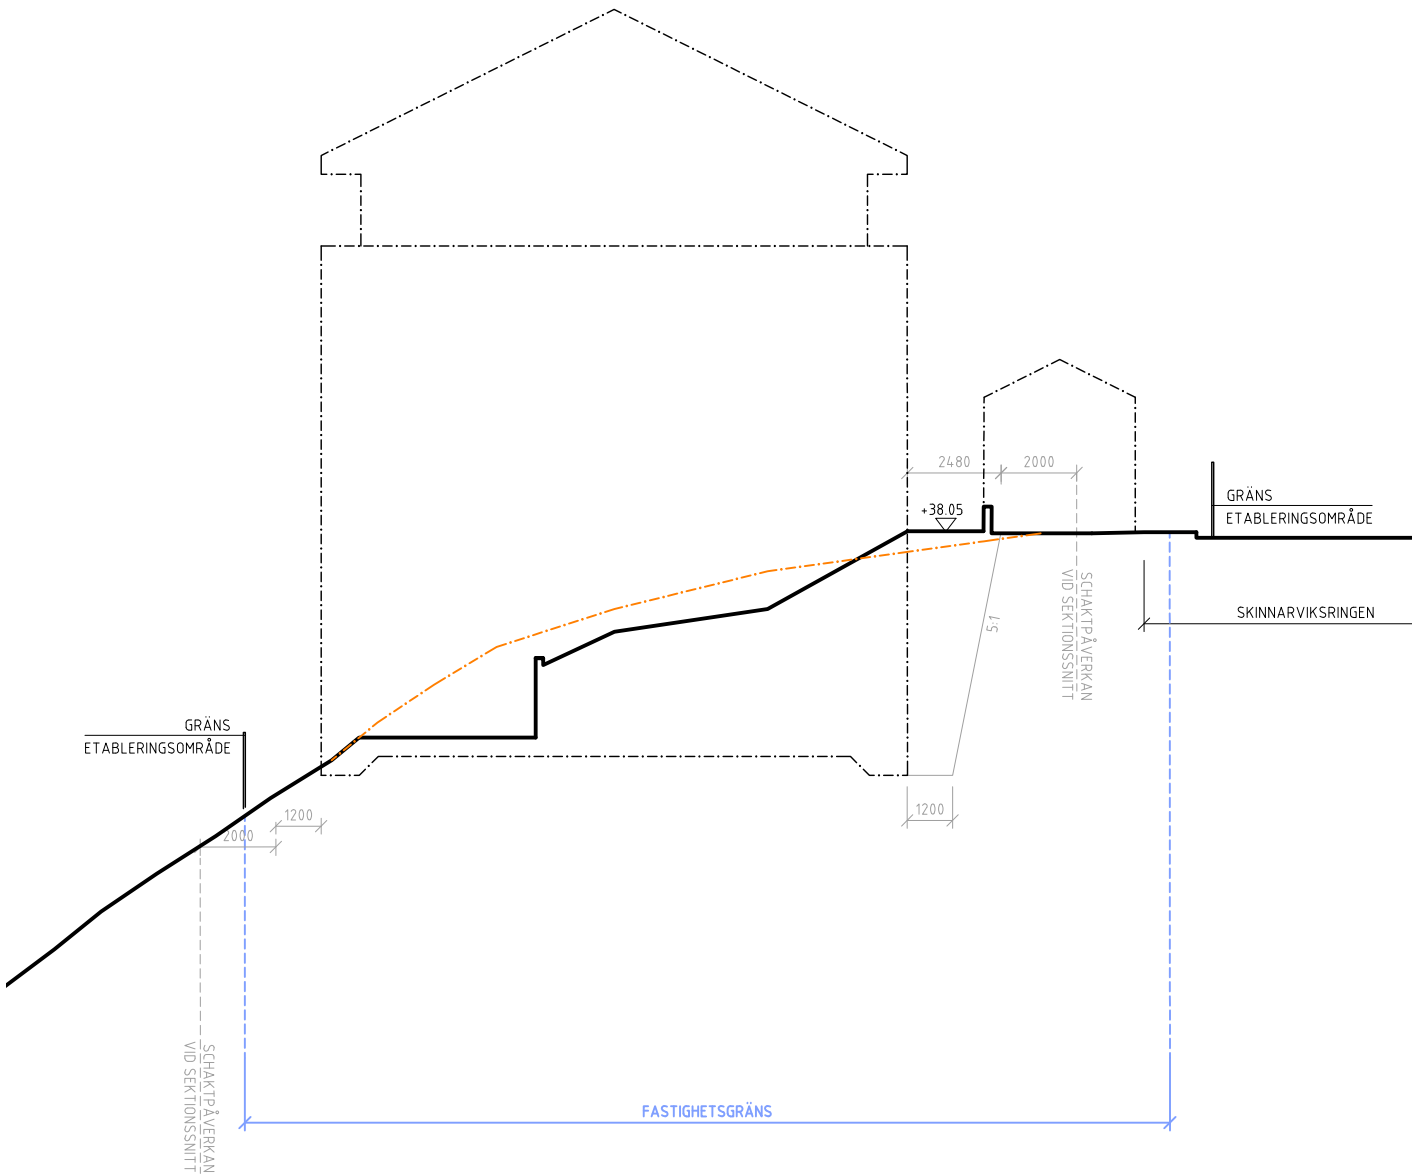

- - - - - Befintlig marklinje
- - - - - Mark under produktion
- Slutgiltig mark
- - - - - Fastighetsgräns


sektion JJ 1:200

Skinnarviksberget (Norra Högalid)
BILAGA - produktions PM

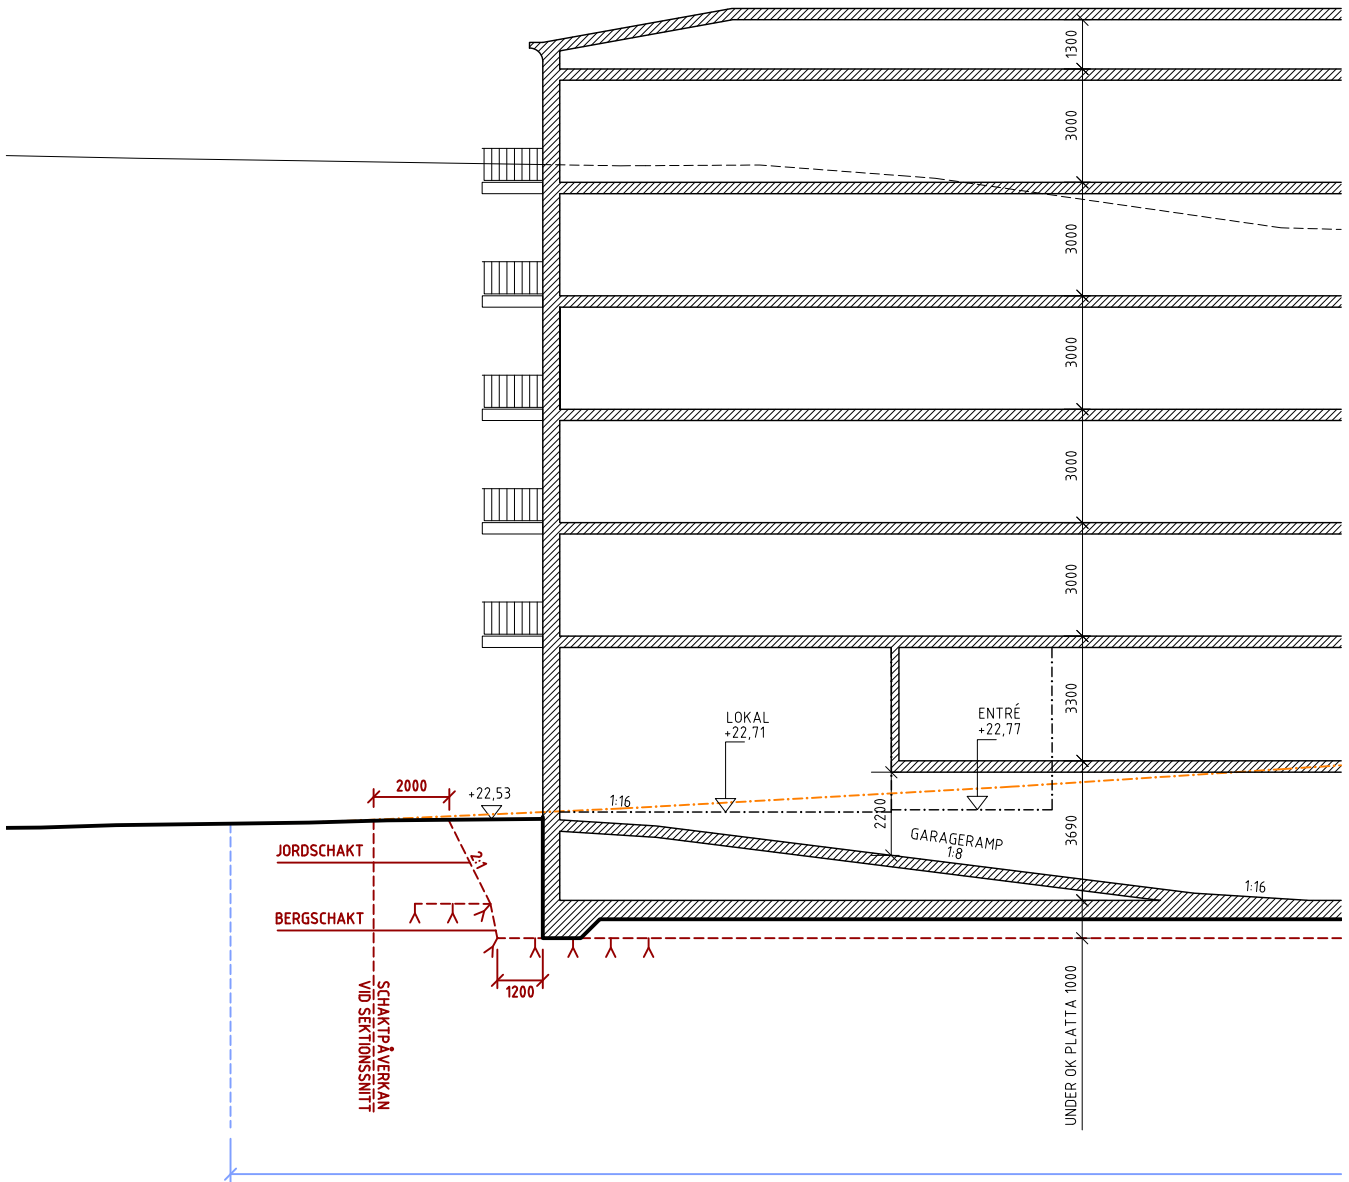


- - - - - Befintlig marklinje
- - - - - Mark under produktion
- Slutgiltig mark
- - - - - Fastighetsgräns

sektion EE ÖST 1:200

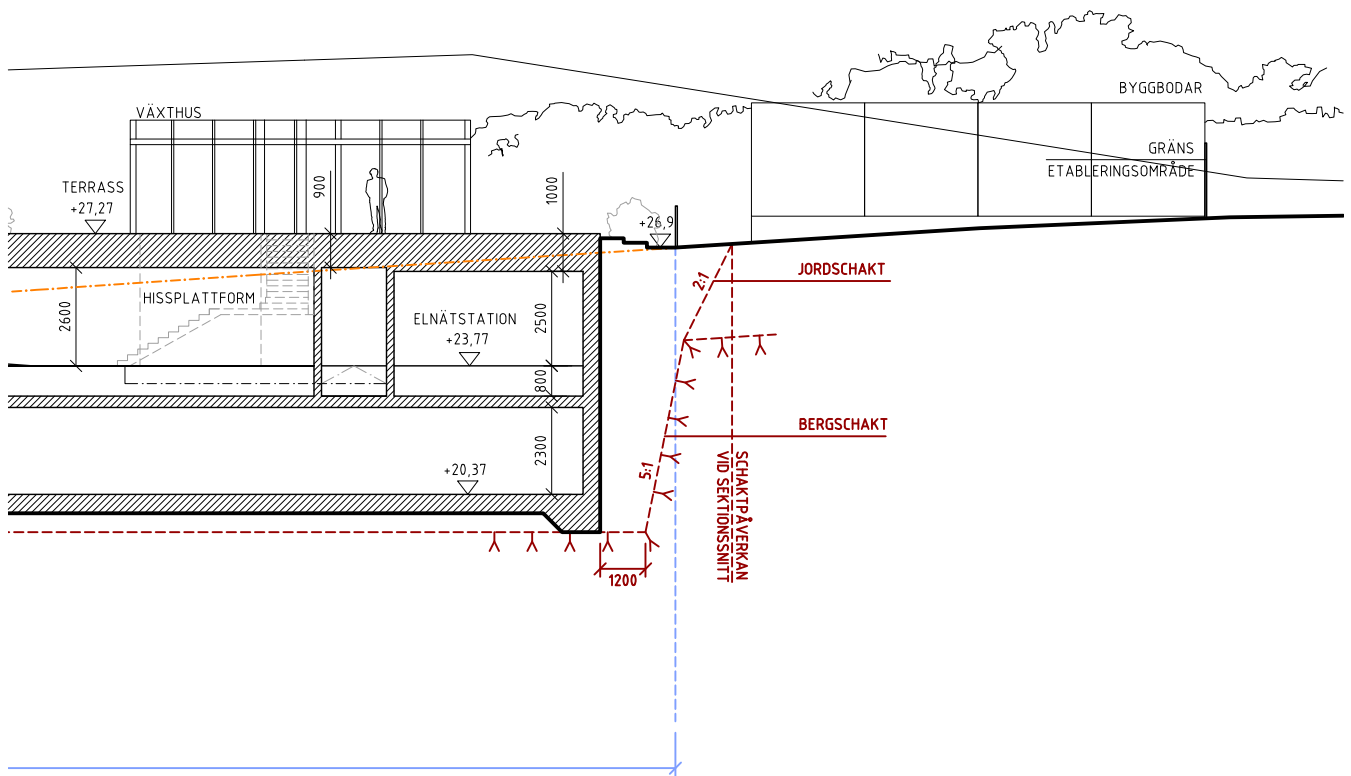

- - - - - Befintlig marklinje
- - - - - Mark under produktion
- Slutgiltig mark
- - - - - Fastighetsgräns


sektion EE VÄST 1:200

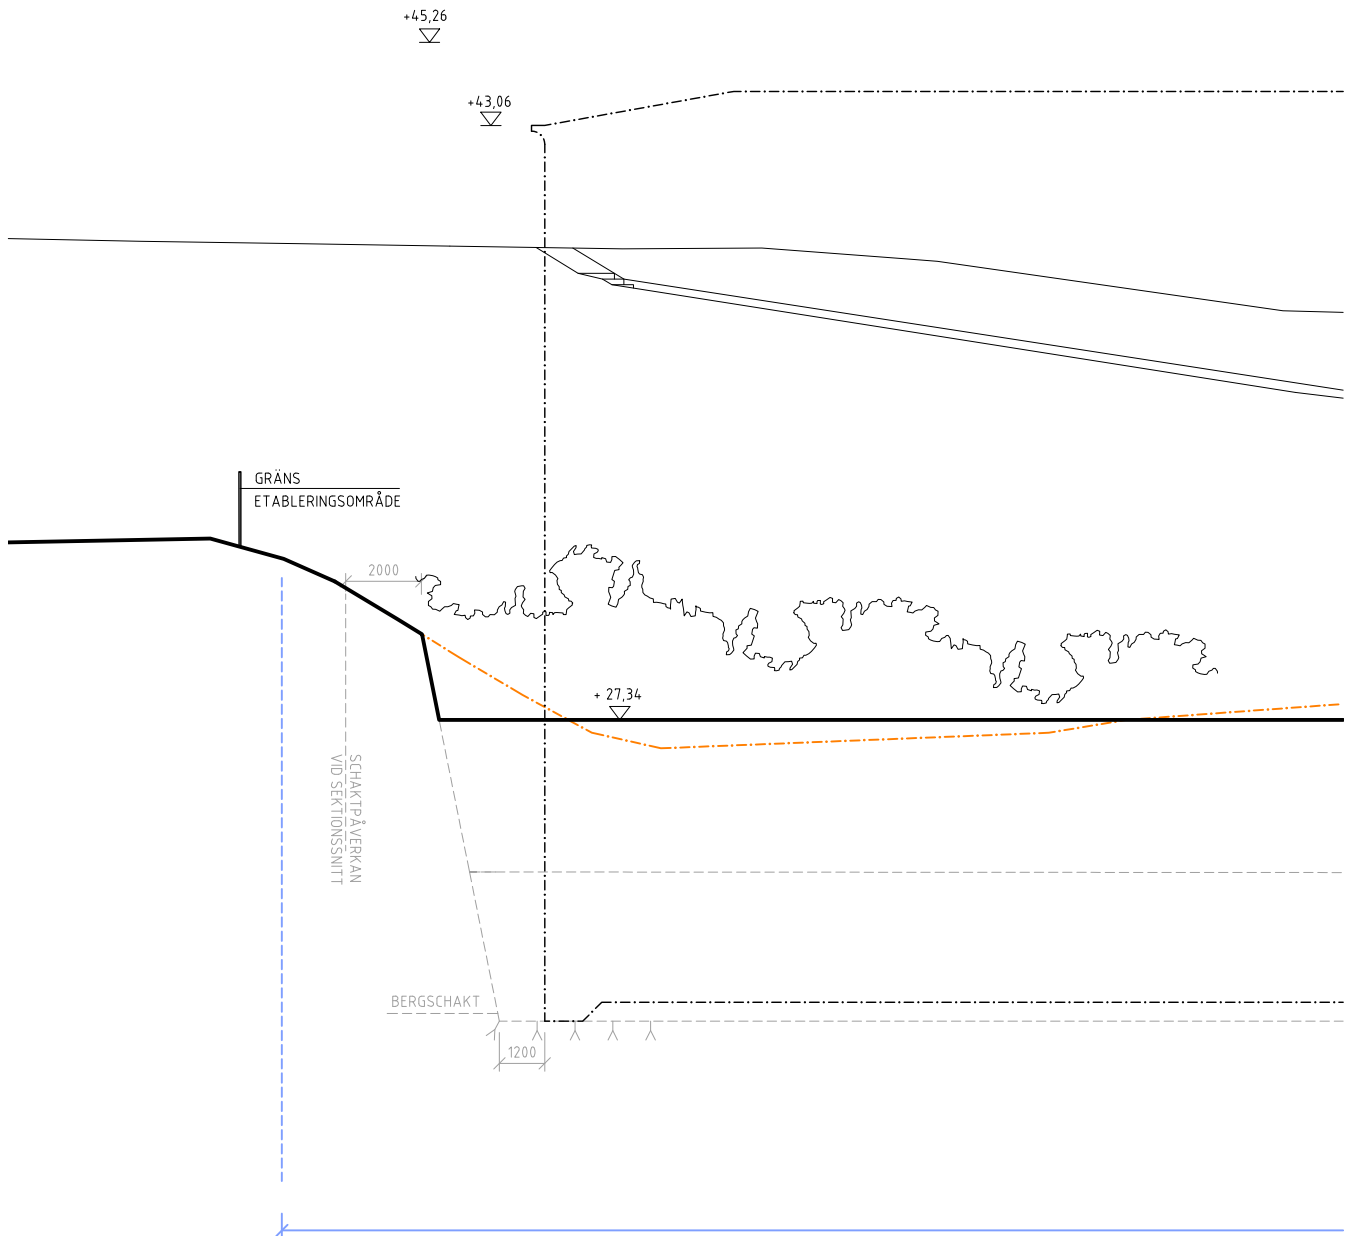

- - - - - Befintlig marklinje
- - - - - Mark under produktion
- Slutgiltig mark
- - - - - Fastighetsgräns

sektion 00 ÖST 1:200


Skinnarviksberget (Norra Högalid)
BILAGA - produktions PM

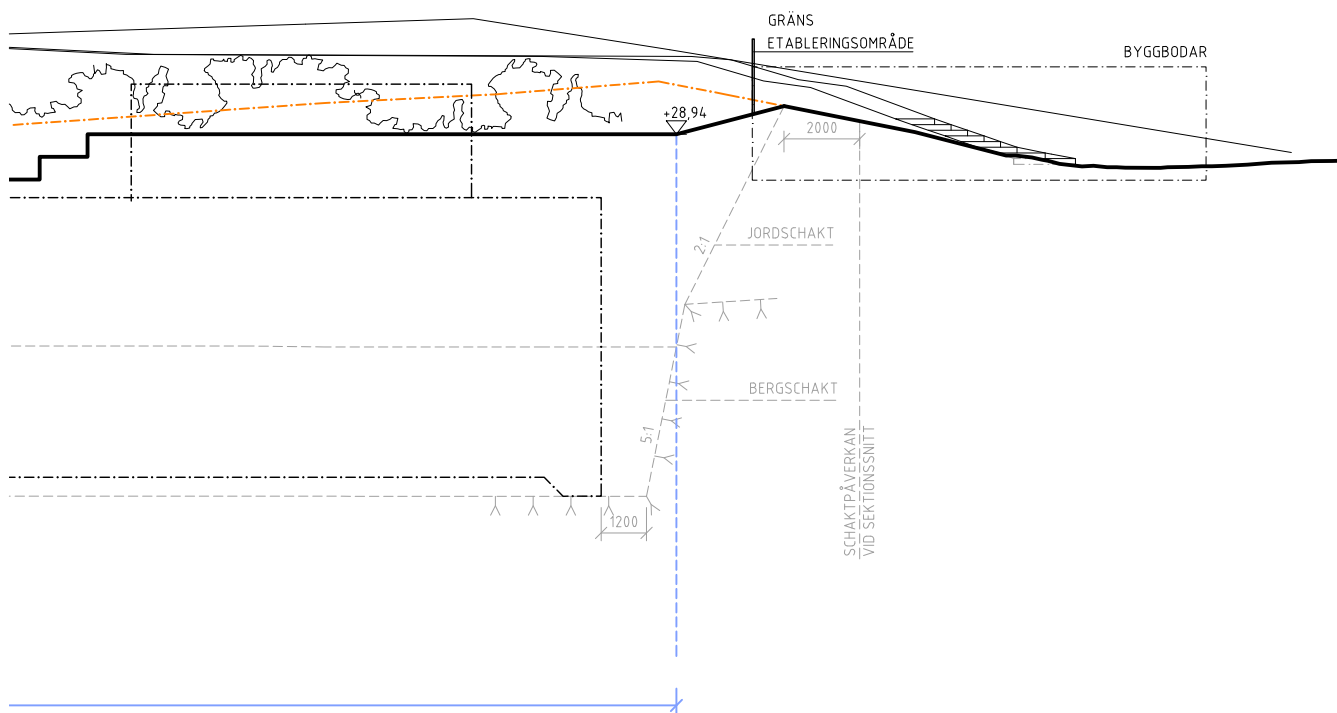

- - - - - Befintlig marklinje
- - - - - Mark under produktion
- Slutgiltig mark
- - - - - Fastighetsgräns

sektion 00 VÄST 1:200


Skinnarviksberget (Norra Högalid)
BILAGA - produktions PM

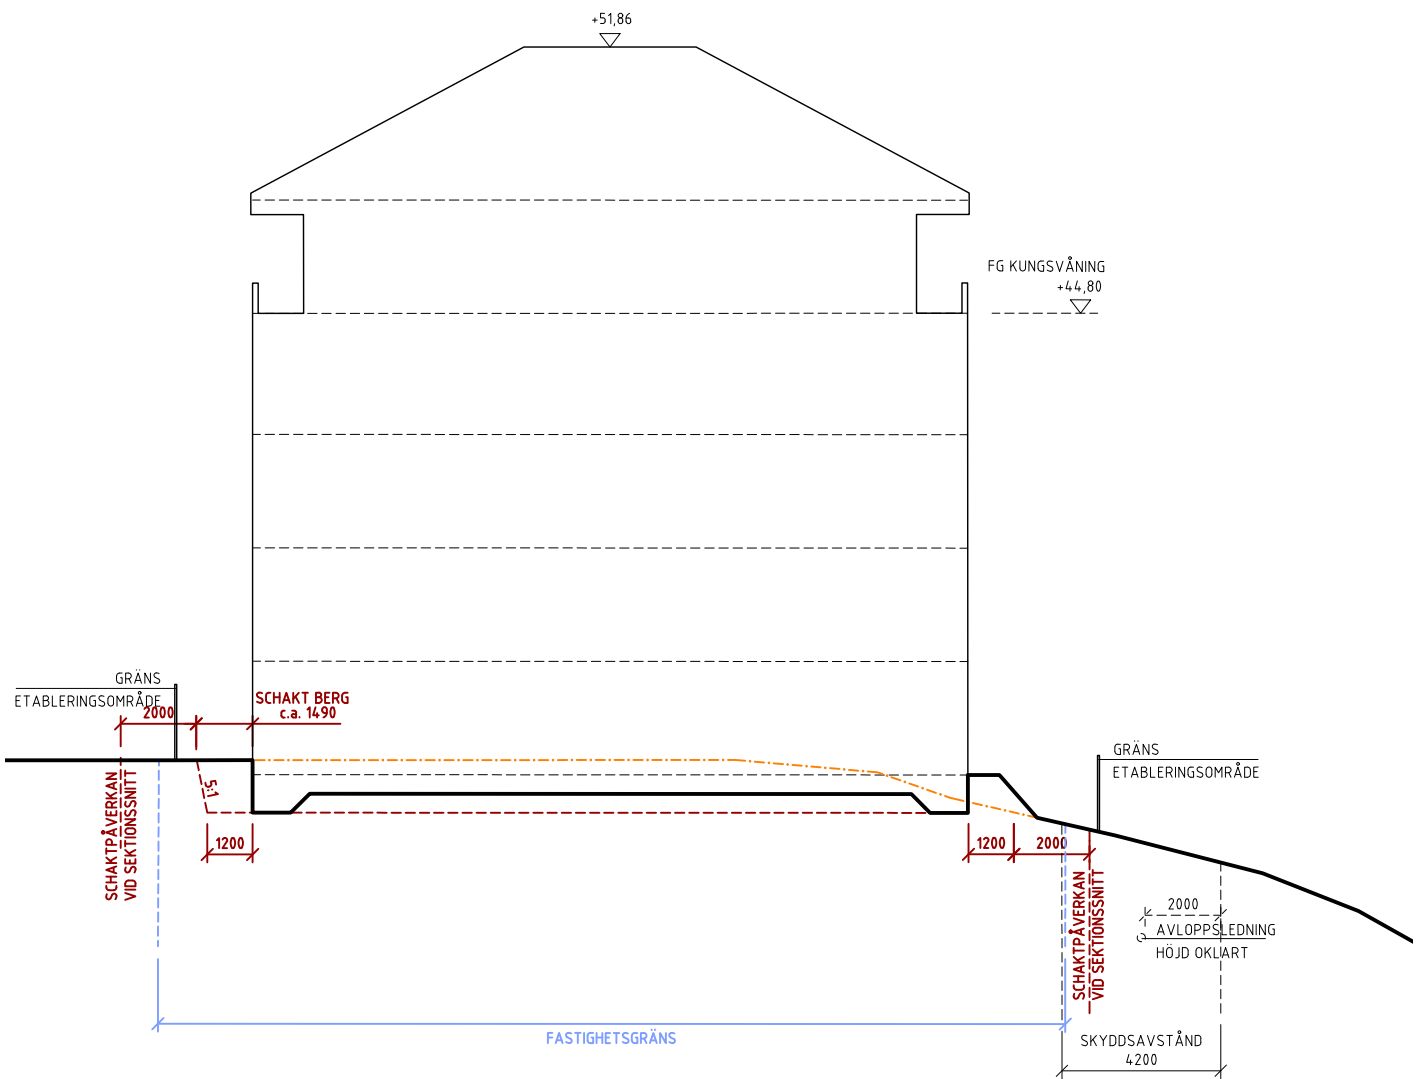

- - - - - Befintlig marklinje
- - - - - Mark under produktion
- Slutgiltig mark
- - - - - Fastighetsgräns

sektion NN 1:200


Skinnarviksberget (Norra Högalid)
BILAGA - produktions PM

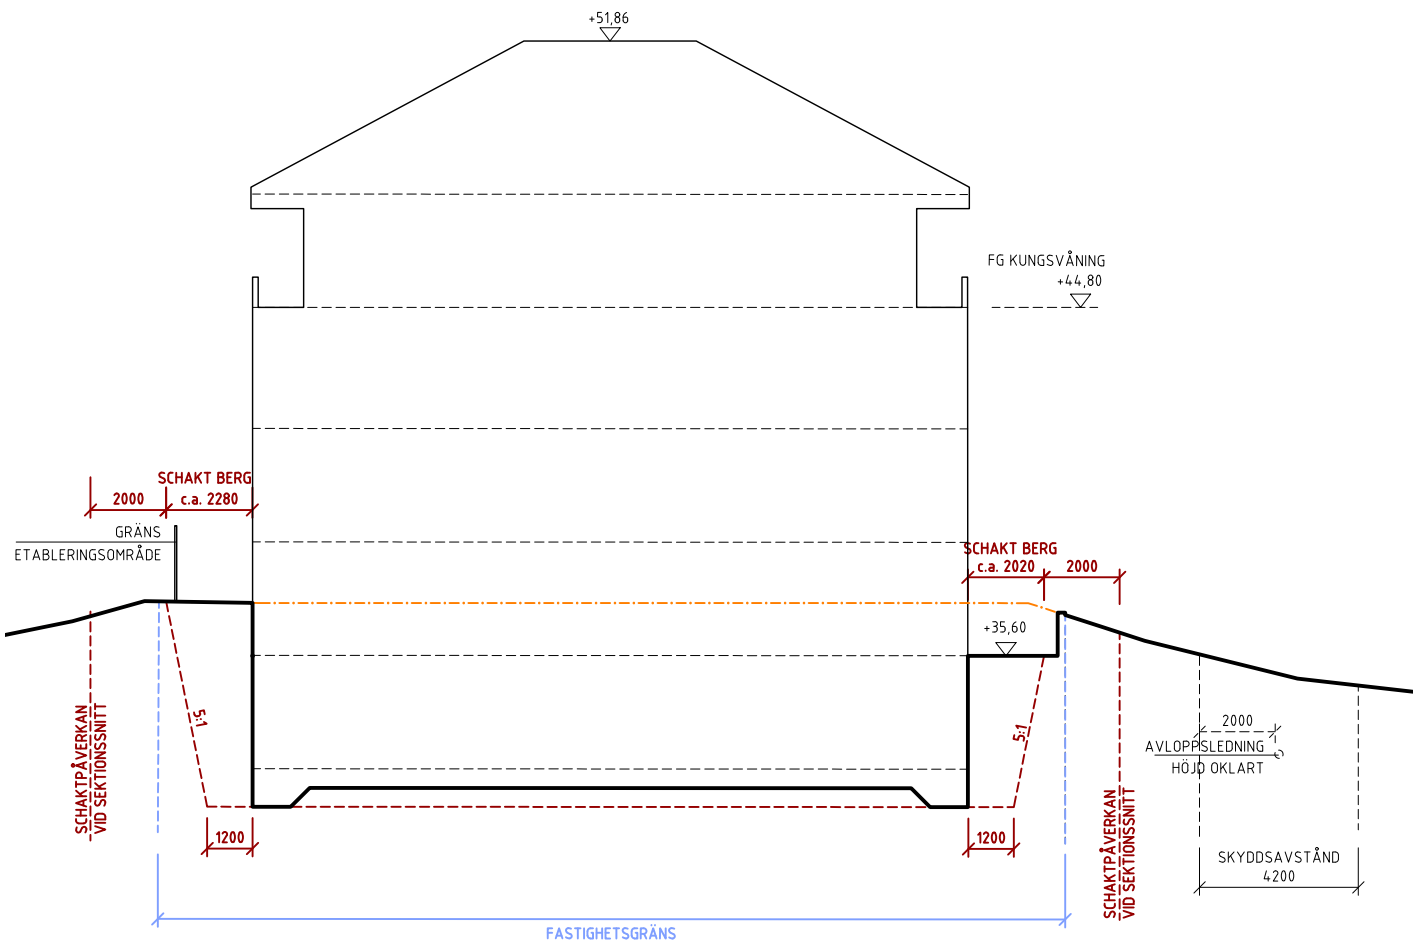

- - - - - Befintlig marklinje
- - - - - Mark under produktion
- Slutgiltig mark
- - - - - Fastighetsgräns

sektion MM 1:200


Skinnarviksberget (Norra Högalid)
BILAGA - produktions PM

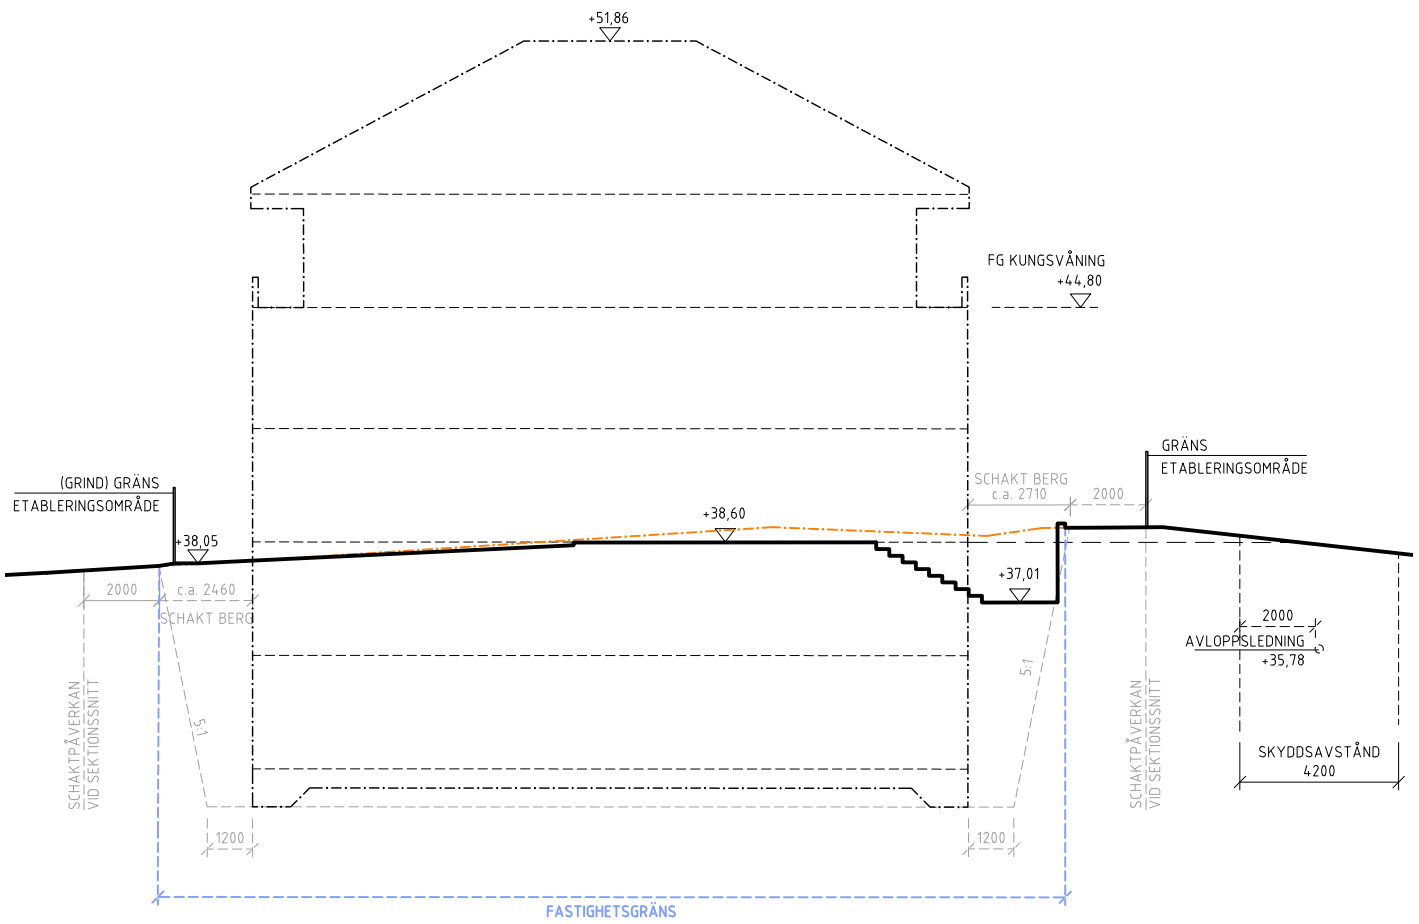


- - - - - Befintlig marklinje
- - - - - Mark under produktion
- Slutgiltig mark
- - - - - Fastighetsgräns

sektion LL 1:200

Befintlig avloppsledning

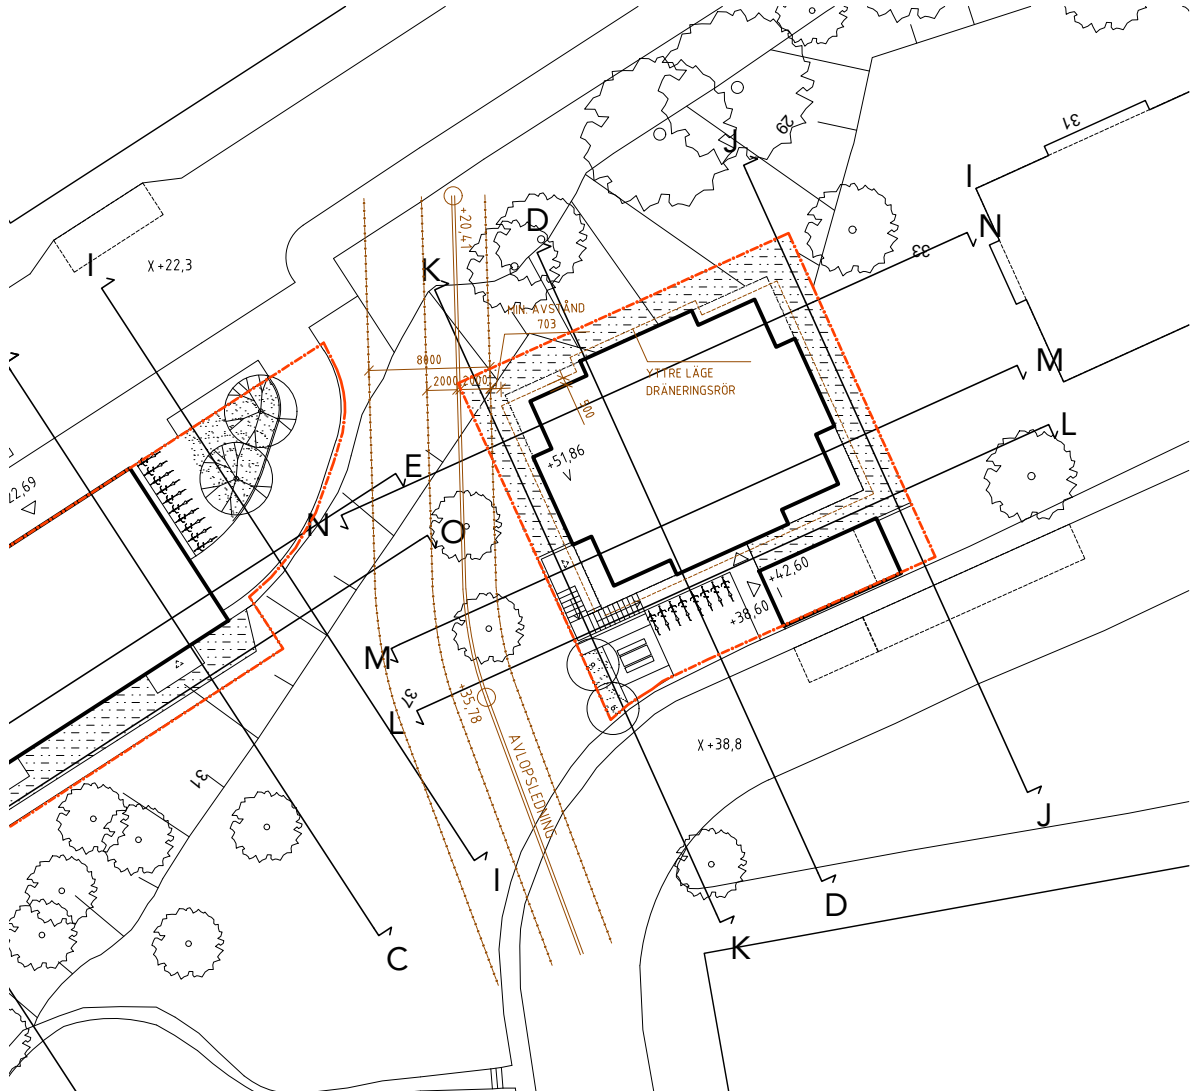


SITUATIONSPLAN
1:500

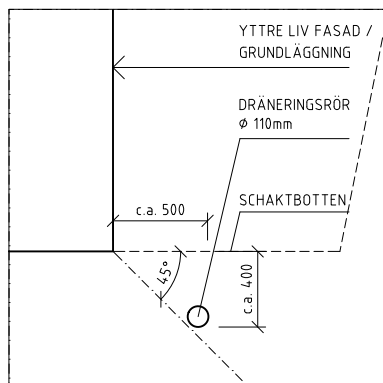


TYPDETALJ DRÄNERINGSRÖR
1:40


Mur Högalidsgatan

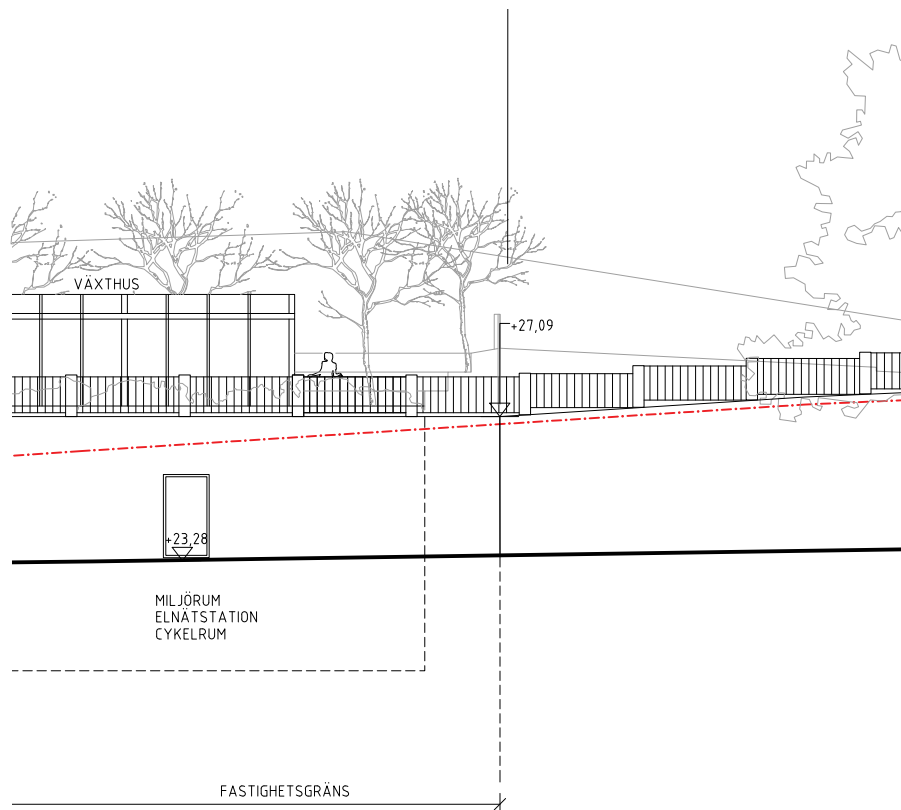

Mur Högalidsgatan

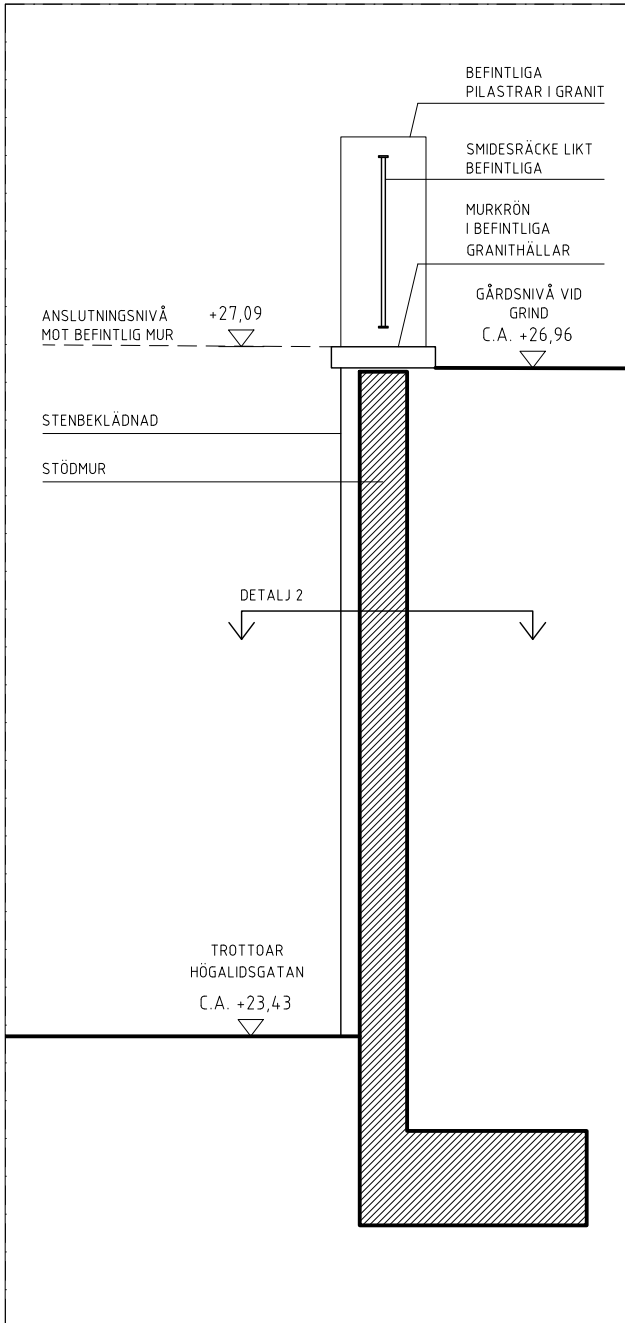

DETALJ MUR 1
1:20

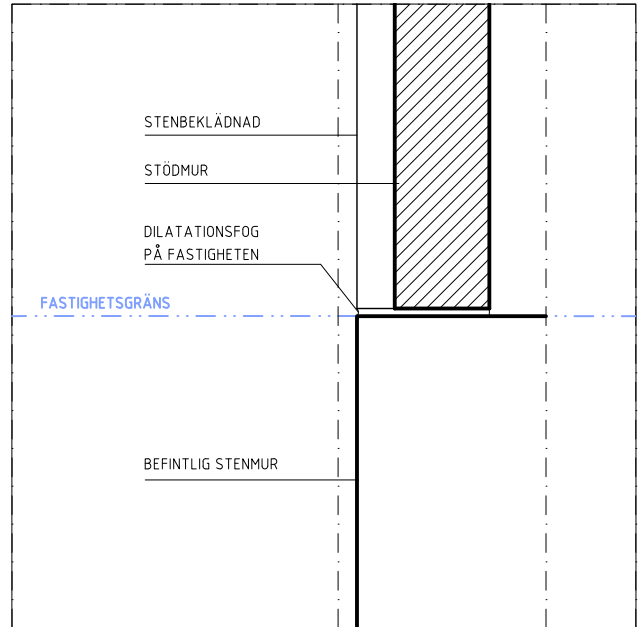

DETALJ MUR 2
1:40