


Inkom till Stockholms stadsbyggnadskontor - 2021-11-30_Dnr 2016-00773

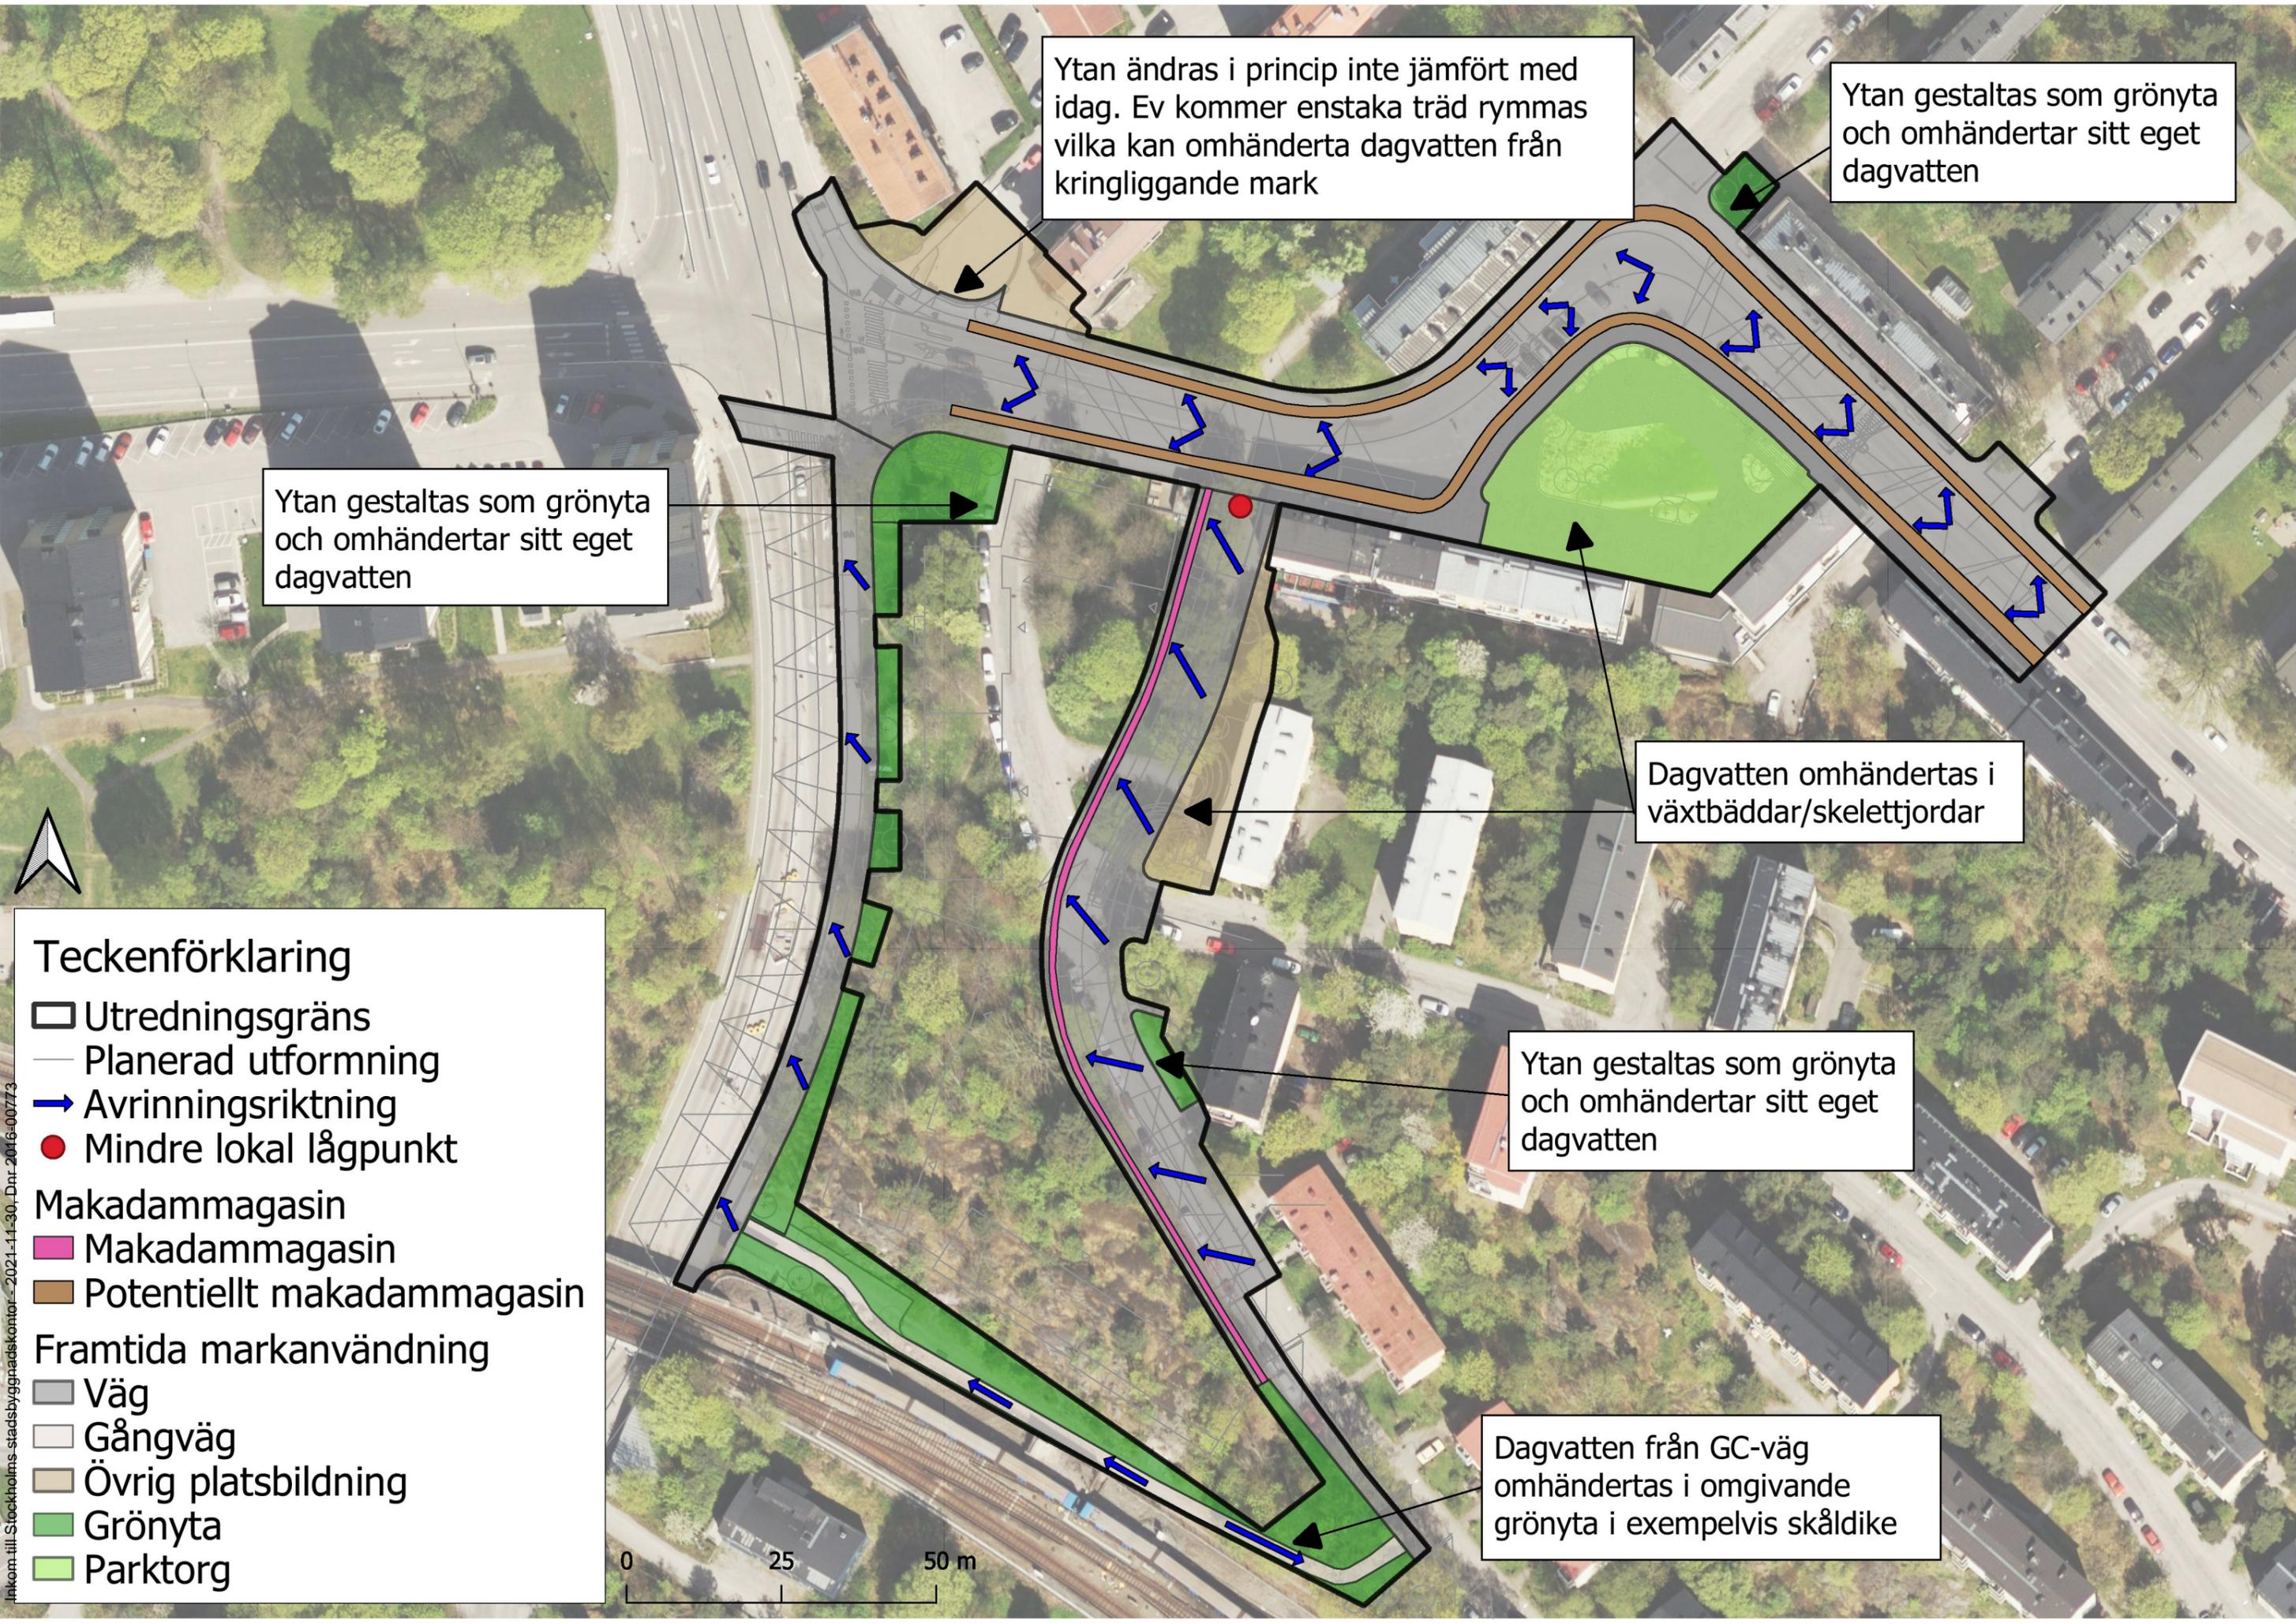

Ytan ändras i princip inte jämfört med idag. Ev kommer enstaka träd rymmas vilka kan omhänderta dagvatten från kringliggande mark

Ytan gestaltas som grönyta och omhändertar sitt eget dagvatten

Ytan gestaltas som grönyta och omhändertar sitt eget dagvatten

Dagvatten omhändertas i växtbäddar/skelettjordar

Ytan gestaltas som grönyta och omhändertar sitt eget dagvatten

Dagvatten från GC-väg omhändertas i omgivande grönyta i exempelvis skåldike

Teckenförklaring

- Utredningsgräns
- Planerad utformning
- ➔ Avrinningsriktning
- Mindre lokal lågpunkt
- Makadammagasin**
- Makadammagasin
- Potentiellt makadammagasin
- Framtida markanvändning**
- Väg
- Gångväg
- Övrig platsbildning
- Grönyta
- Parktorg

