

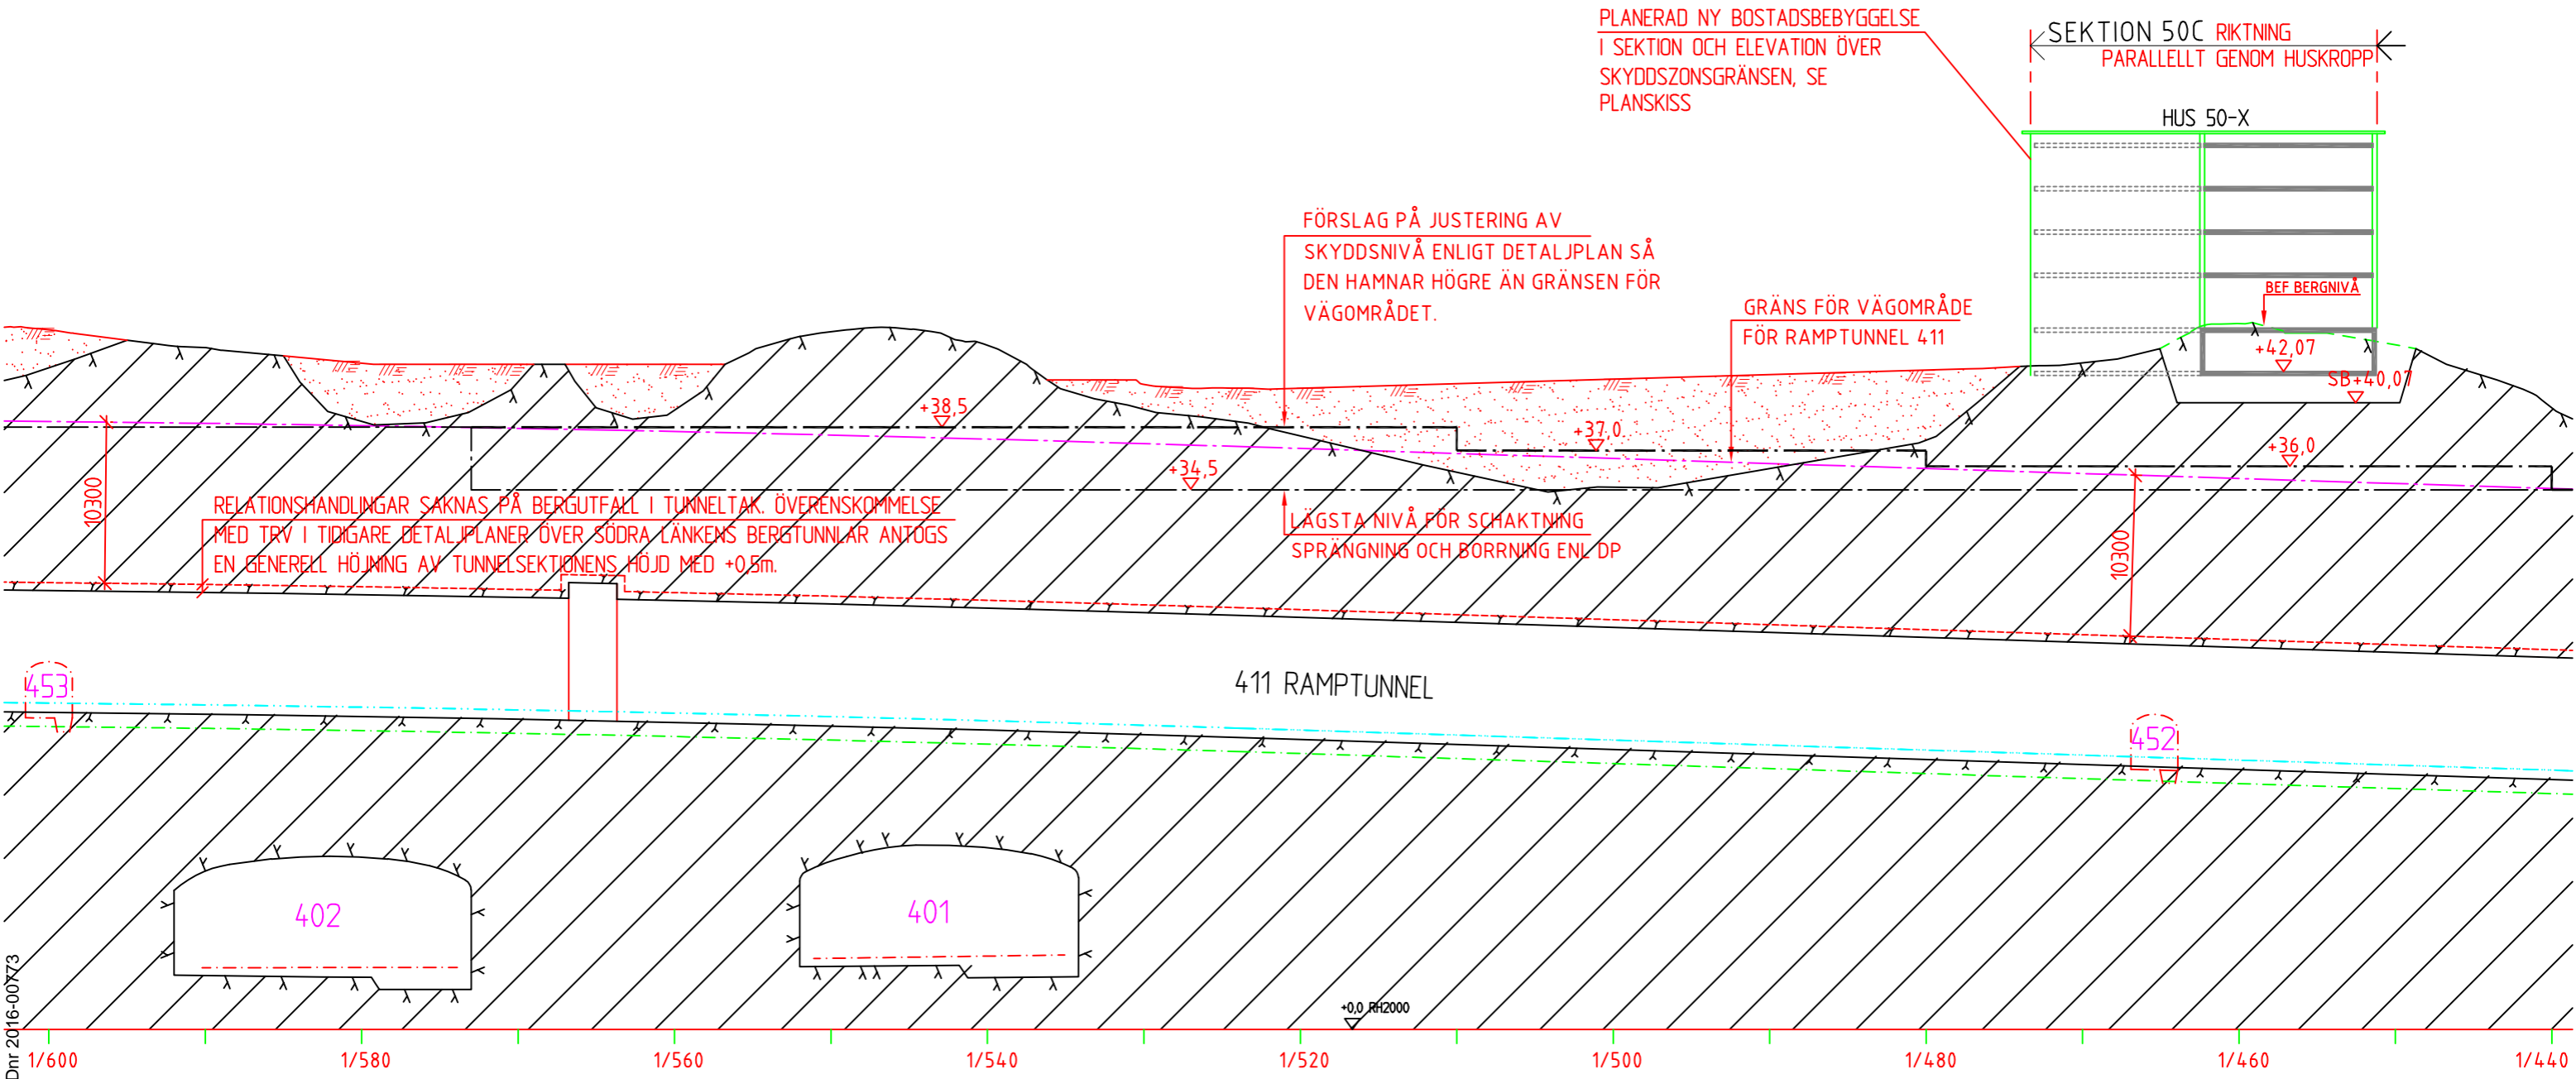


Inkom till Stockholms stadsbyggnadskontor - 2021-11-30, Dnr 2016-0073

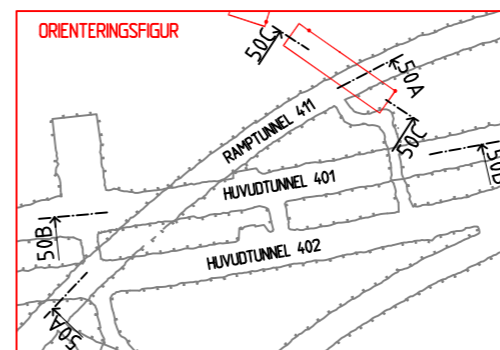

SEKTION 50A - 411 RAMPTUNNEL / PROFIL
SKALA 1:400 (A3)

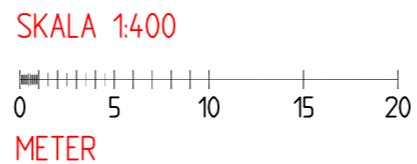

CIKADAN
Skiss 2021-09-15/GLN