

TECKENFÖRKLARING

PLANERAT

- TEXT OCH ANDRA TO
- VATTEN
- DAGVATTEN
- SPILLVATTEN
- EL (SL)
- SLOPAS

BEFINTLIGT

- VATTEN
- DAGVATTEN
- SPILLVATTEN
- AVLOPP KOMBINERAT
- FJÄRRVÄRME
- OPTO
- EL LN (LOKALNÄT)
- EL RN (REGIONNÄT)
- EL (SL)
- GAS
- TRAFIKSIGNAL
- TELE
- SLOPAD

REFERENSSYSTEM

PLAN: SWREF 99 18 00, HÖJD: RH 2000


ANMÄRKNING

DENNA SAMORDNINGSSEKTIONER ÄR ENDAST SAMMANSTÄLLD SKISS I PROGRAMHANDLINGSSKEDE ÖVER BEFINTLIGA OCH PLANERADE LEDNINGAR. RESPEKTIVE LEDNINGSÄGARES BYGGHANDLING ANVÄNDS VID ALL NYBYGGNATION.

HÄNVISNINGAR


SEKTION 2-2

OLAUS MAGNUS VÄG

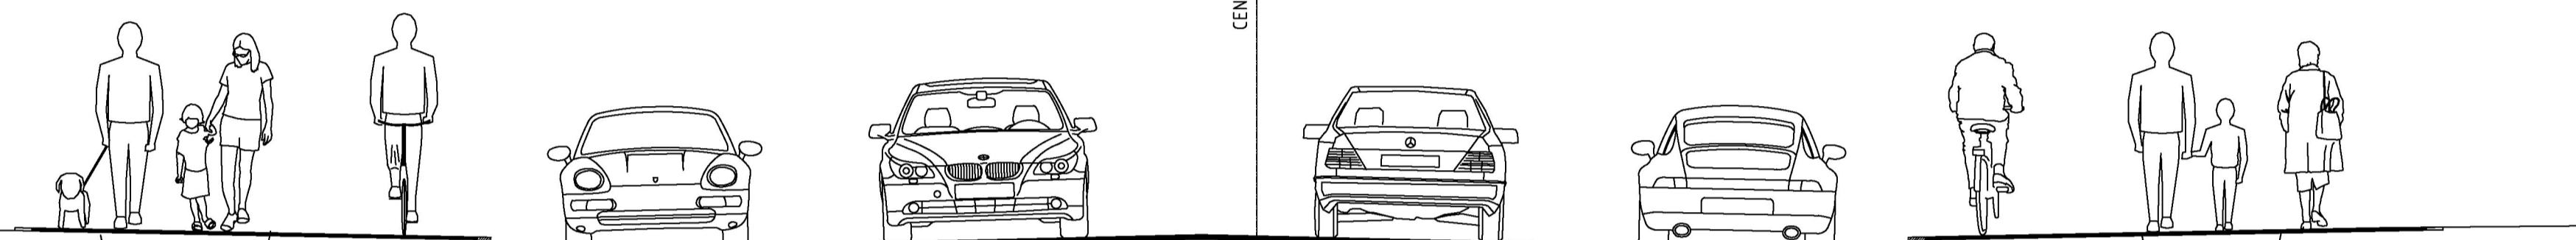

- BEF. EL (LN)
- BEF. EL (SL)
- BEF. EL (RN)
- BEF. EL (RN)
- BEF. EL (LN)
- FÖRSLAG. EL (SL)
- BEF. EL (LN)
- BEF. EL (LN)
- BEF. TRAFIKSIGNAL
- BEF. EL (LN)
- BEF. TRAFIKSIGNALER
- FÖRSLAG. DAGVATTEN
- BEF. EL (LN)
- BEF. SERVIS AVLOPP KOMBINERAT
- FÖRSLAG. FJÄRRVÄRME DN500/710
- BEF. GAS SLOPAS
- BEF. VATTEN
- BEF. AVLOPP KOMBINERAT
- FÖRSLAG. GAS
- BEF. TELE
- BEF. EL (LN)
- BEF. EL (LN)
- BEF. TELE
- BEF. EL (LN)

PROGRAMHANDLING 2021-10-15

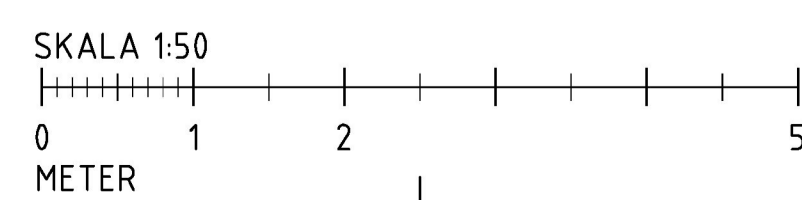

TYRÉNS
 POSTADRESS: 118 86 STOCKHOLM TEL: 010 452 20 00
 BESÖK: PETER MYNDES BÄCKE 16 URL: www.tyrens.se

Uppdragsnummer: 314708	Uppdragsansvarig: J. HELLSTRÖM
Handläggare: J. HELLSTRÖM	Ritad/Konstr. av: I. SSENZOZI
Datum:	Granskad: -
Riktlinjesnummer: W-51-09-002	Granskad som relationshandling: -

Hänvisning	Nummer	Bet.	Ant.	Revideringen avser	Dat.	Gr.	Proj.	Code
Projektnamn/Programansvarig		ERIK BENGTTSSON LOORD						
Projekt nr.		-						
Brosjyran nr.		-						
Ettets gränsk. Datum och signatur		-						
Slutgranskad för byggande		20 - -						
Godkänd för byggande		20 - -						
Godkänd som relationshandling		20 - -						
Entreprenören intygar att arbetet utfört enligt ritn.		-						
Datum		-						
Nummer		W-51-09-002						
Bet.		-						
Reg.		-						

Stockholms stad | **Exploateringskontoret**

HAMMARBYHÖJDEN
 CIKADAN
 OLAUS MAGNUS VÄG
 SEKTION 2-2
 LSO

Skala: A1 1:50

Plot Får: 2021-10-19 08:56:31 av Ivan Ssenozzi
 Sökväg: O:\STH\314-708\LS\ritdr\AW-51-S-001.dwg

Inkom till Stockholms stadsbyggnadskontor - 2021-11-30, Dnr 2016-00773