
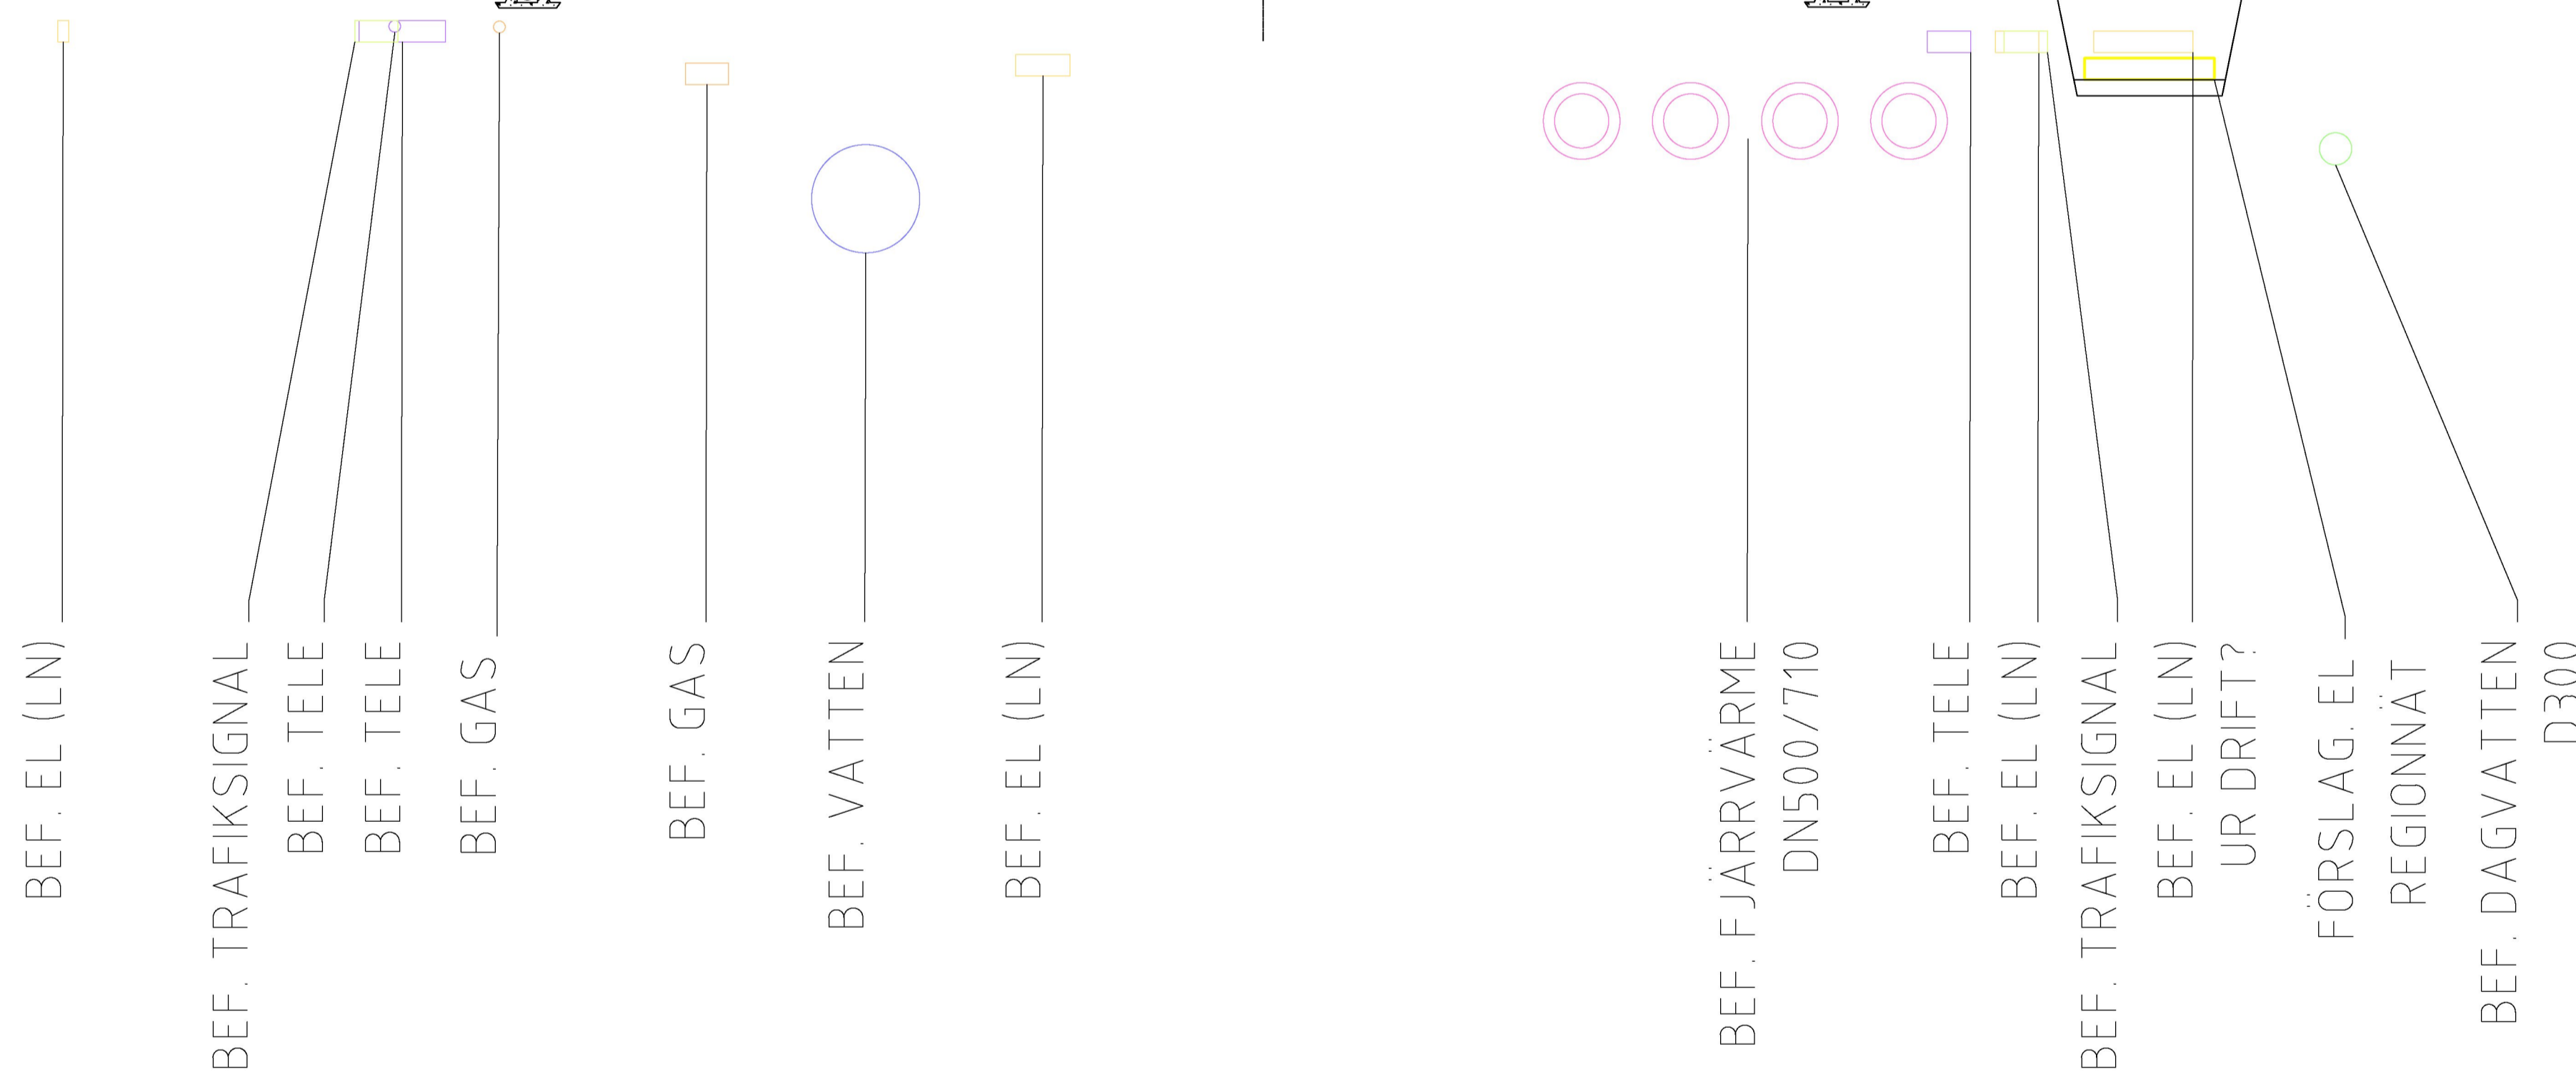
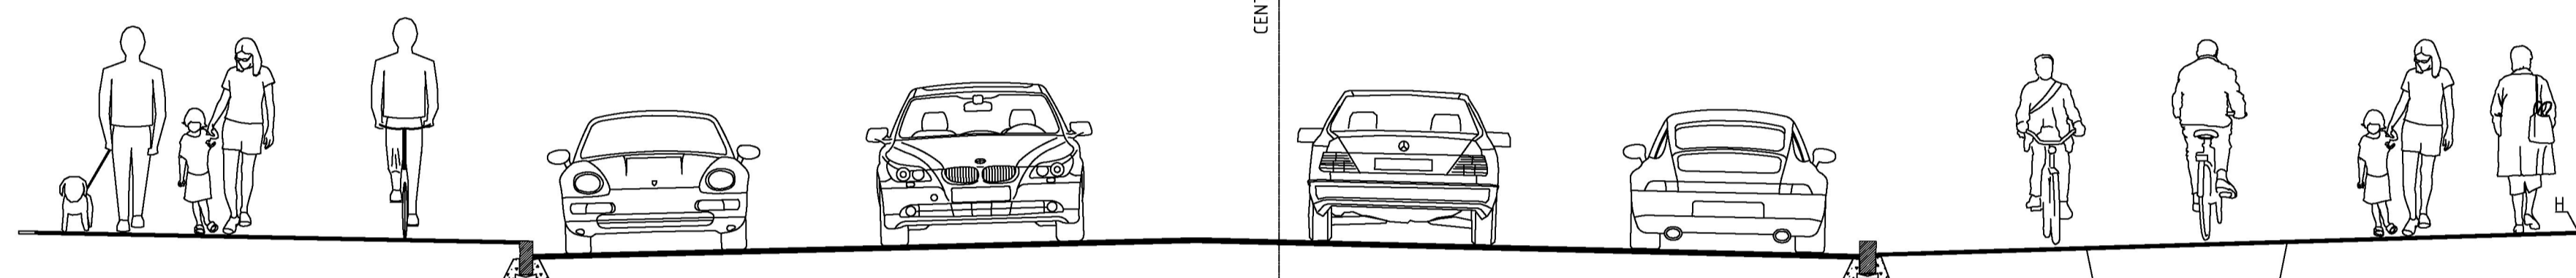


SEKTION 3-3

HAMMARBYBACKEN

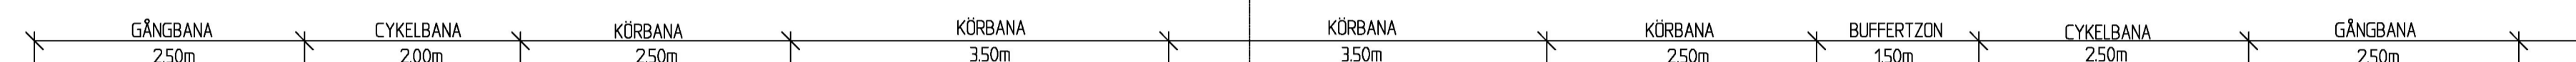

TECKENFÖRKLARING

PLANERAT

- TEXT OCH ANDRA TO
- VATTEN
- DAGVATTEN
- SPILLVATTEN
- EL (SL)
- SLOPAS

BEFINTLIGT

- VATTEN
- DAGVATTEN
- SPILLVATTEN
- AVLOPP KOMBINERAT
- FJÄRRVÄRME
- OPTO
- EL LN (LOKALNÄT)
- EL RN (REGIONNÄT)
- EL (SL)
- GAS
- TRAFIKSIGNAL
- TELE
- SLOPAD

REFERENSSYSTEM

PLAN: SWREF 99 18 00, HÖJD: RH 2000


ANMÄRKNING

DENNA SAMORDNINGSSEKTIONER ÄR ENDAST SAMMANSTÄLLD SKISS I PROGRAMHANDLINGSSKEDE ÖVER BEFINTLIGA OCH PLANERADE LEDNINGAR. RESPEKTIVE LEDNINGSÄGARES BYGGHANDLING ANVÄNDS VID ALL NYBYGGNATION.

HÄNVISNINGAR

---

PROGRAMHANDLING 2021-10-15

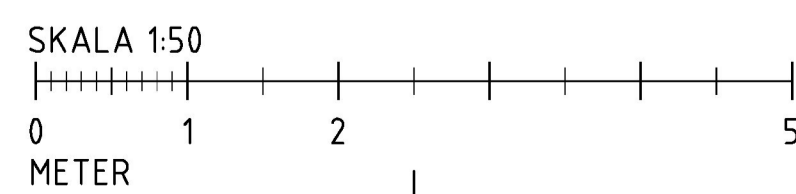

**TYRÉNS**  
 POSTADRESS: 18 86 STOCKHOLM TEL: 010 452 20 00  
 BESÖK: PETER MYNDES BÄCKE 16 URL: www.tyrens.se

Uppdragsnummer	Uppdragsansvarig
314708	J. HELLSTRÖM
Handläggare	Ritad/Konstr. av
J. HELLSTRÖM	I. SSENZOI
Datum	Ritningsnummer
	W-51-09-003

Hänvisning	Nummer	Bet.	Ant.	Revideringen avser	Dat.	Gr.	Proj.	Code
Projektledare/Programansvarig		ERIK BENGTTSSON LOORD						
Projekt nr.		-						
Ettels gränsk. datum och signatur		-						
Slutgranskad för byggande		20 - -						
Godkänd för byggande		20 - -						
Godkänd som relationshandling		20 - -						
Entreprenören intygar att arbetet utfört enligt ritn.		-						
Datum		-						
Stockholms stad		Exploateringskontoret						
HAMMARBYHÖJDEN		-						
CIKADAN		-						
HAMMARBYBACKEN		-						
SEKTION 3-3		-						
LSO		-						
Skala		A1 1:50						
Reg.		-						
W-51-09-003		-						