

Bilaga 1


Byggbuller

Beckholmen


Filnamn: Bilaga 1 FNM

Redovisade värden avser
högst beräknad ekvivalent ljudnivå
som frifältsvärden vid fasad.


Teckenförklaring

 Bullerkällor

Ljudnivå i dB(A)

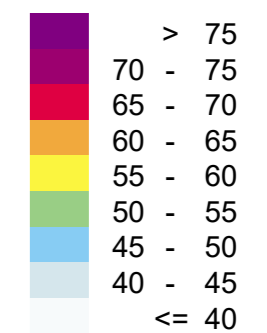

HANDLÄGGARE Hampus Forserud	PROJEKT NR: 30025907
ORT Stockholm	DATUM 2022-05-10
SKALA 1:2000	FORMAT A3

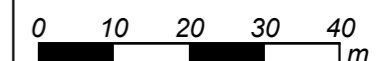


Bilaga 2

Byggbuller


Beckholmen

Filnamn: Bilaga 2 GNM

Bilagan redovisar ekvivalent
ljudutbredning 2 m ovan mark

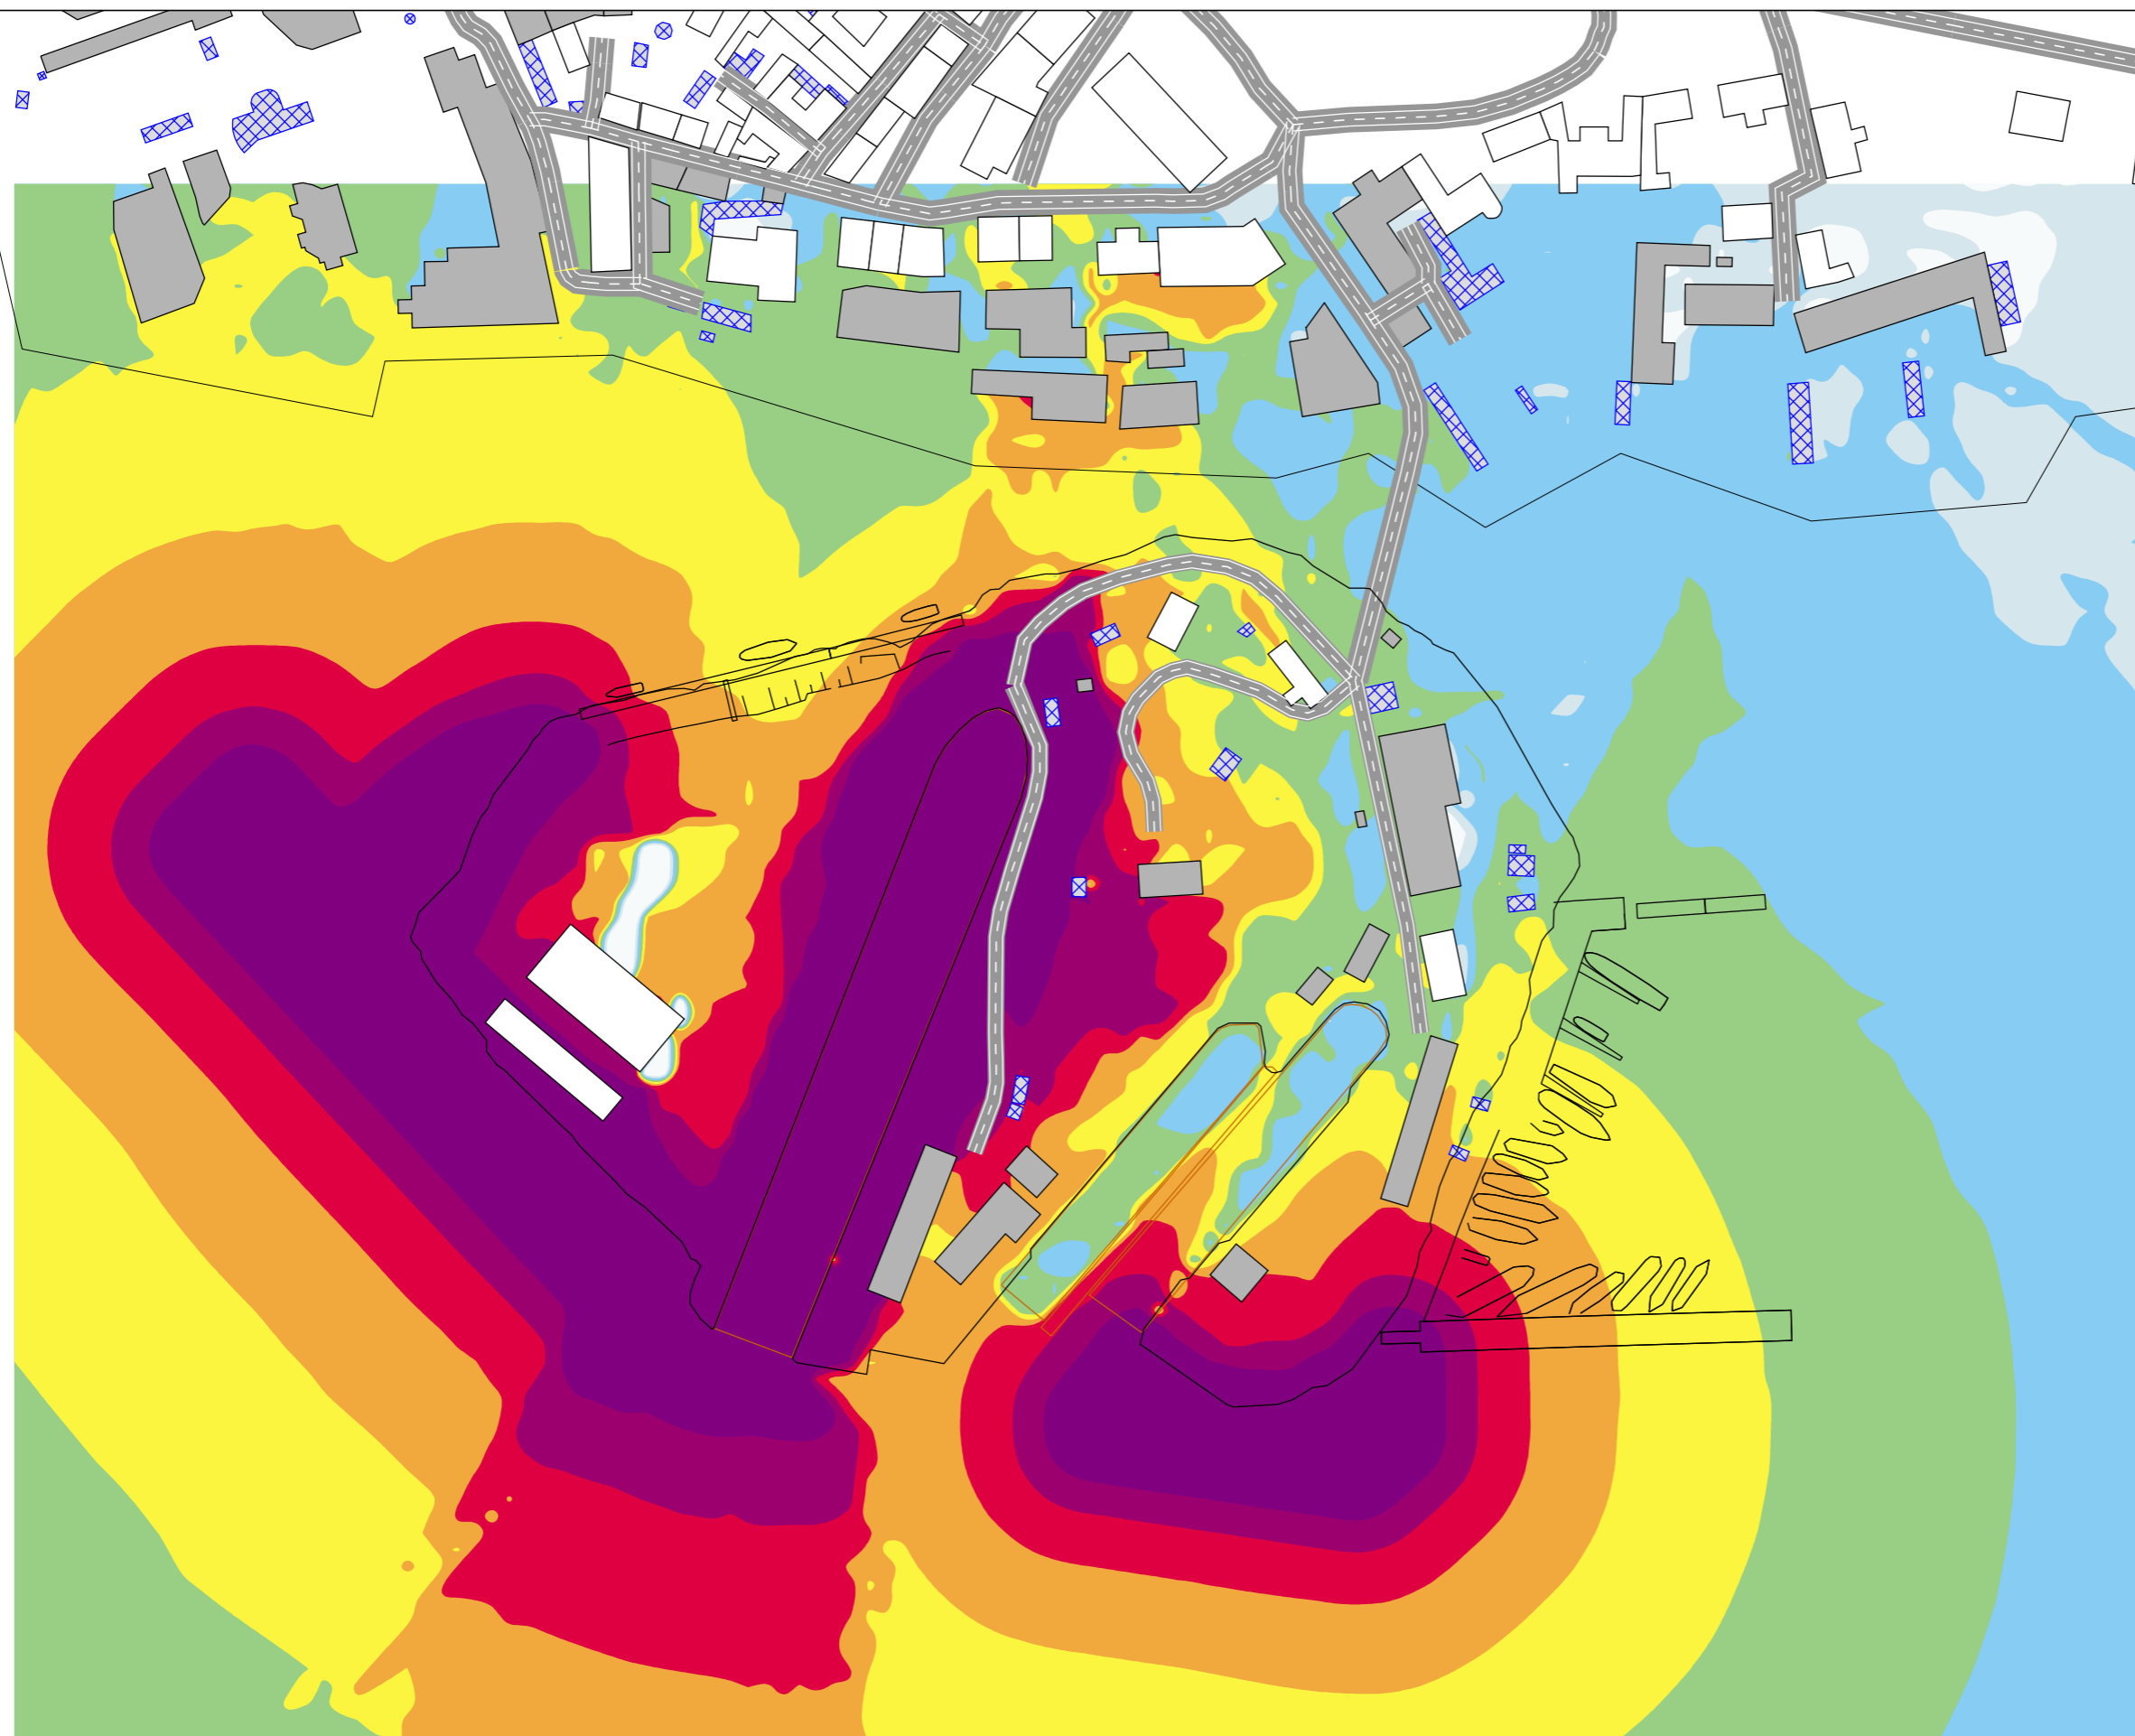

Ljudnivå i dB(A)

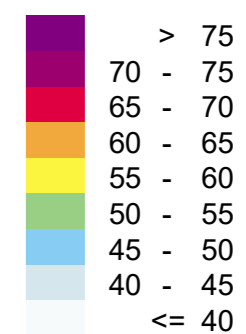

SWECO

HANDLÄGGARE
Hampus Forserud


PROJEKT NR:
30025907

ORT
Stockholm

DATUM
2022-05-10

SKALA
1:2000

FORMAT
A3

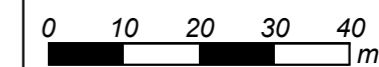

Bilaga 3



Byggbuller

Beckholmen

Filnamn: Bilaga 3 Tolkningsnycklar

Byggnader med färgkodning för jämförelse med tolkningsnycklar som redovisas i rapport, avsnitt 5.1.

Ljudnivå i dB(A)

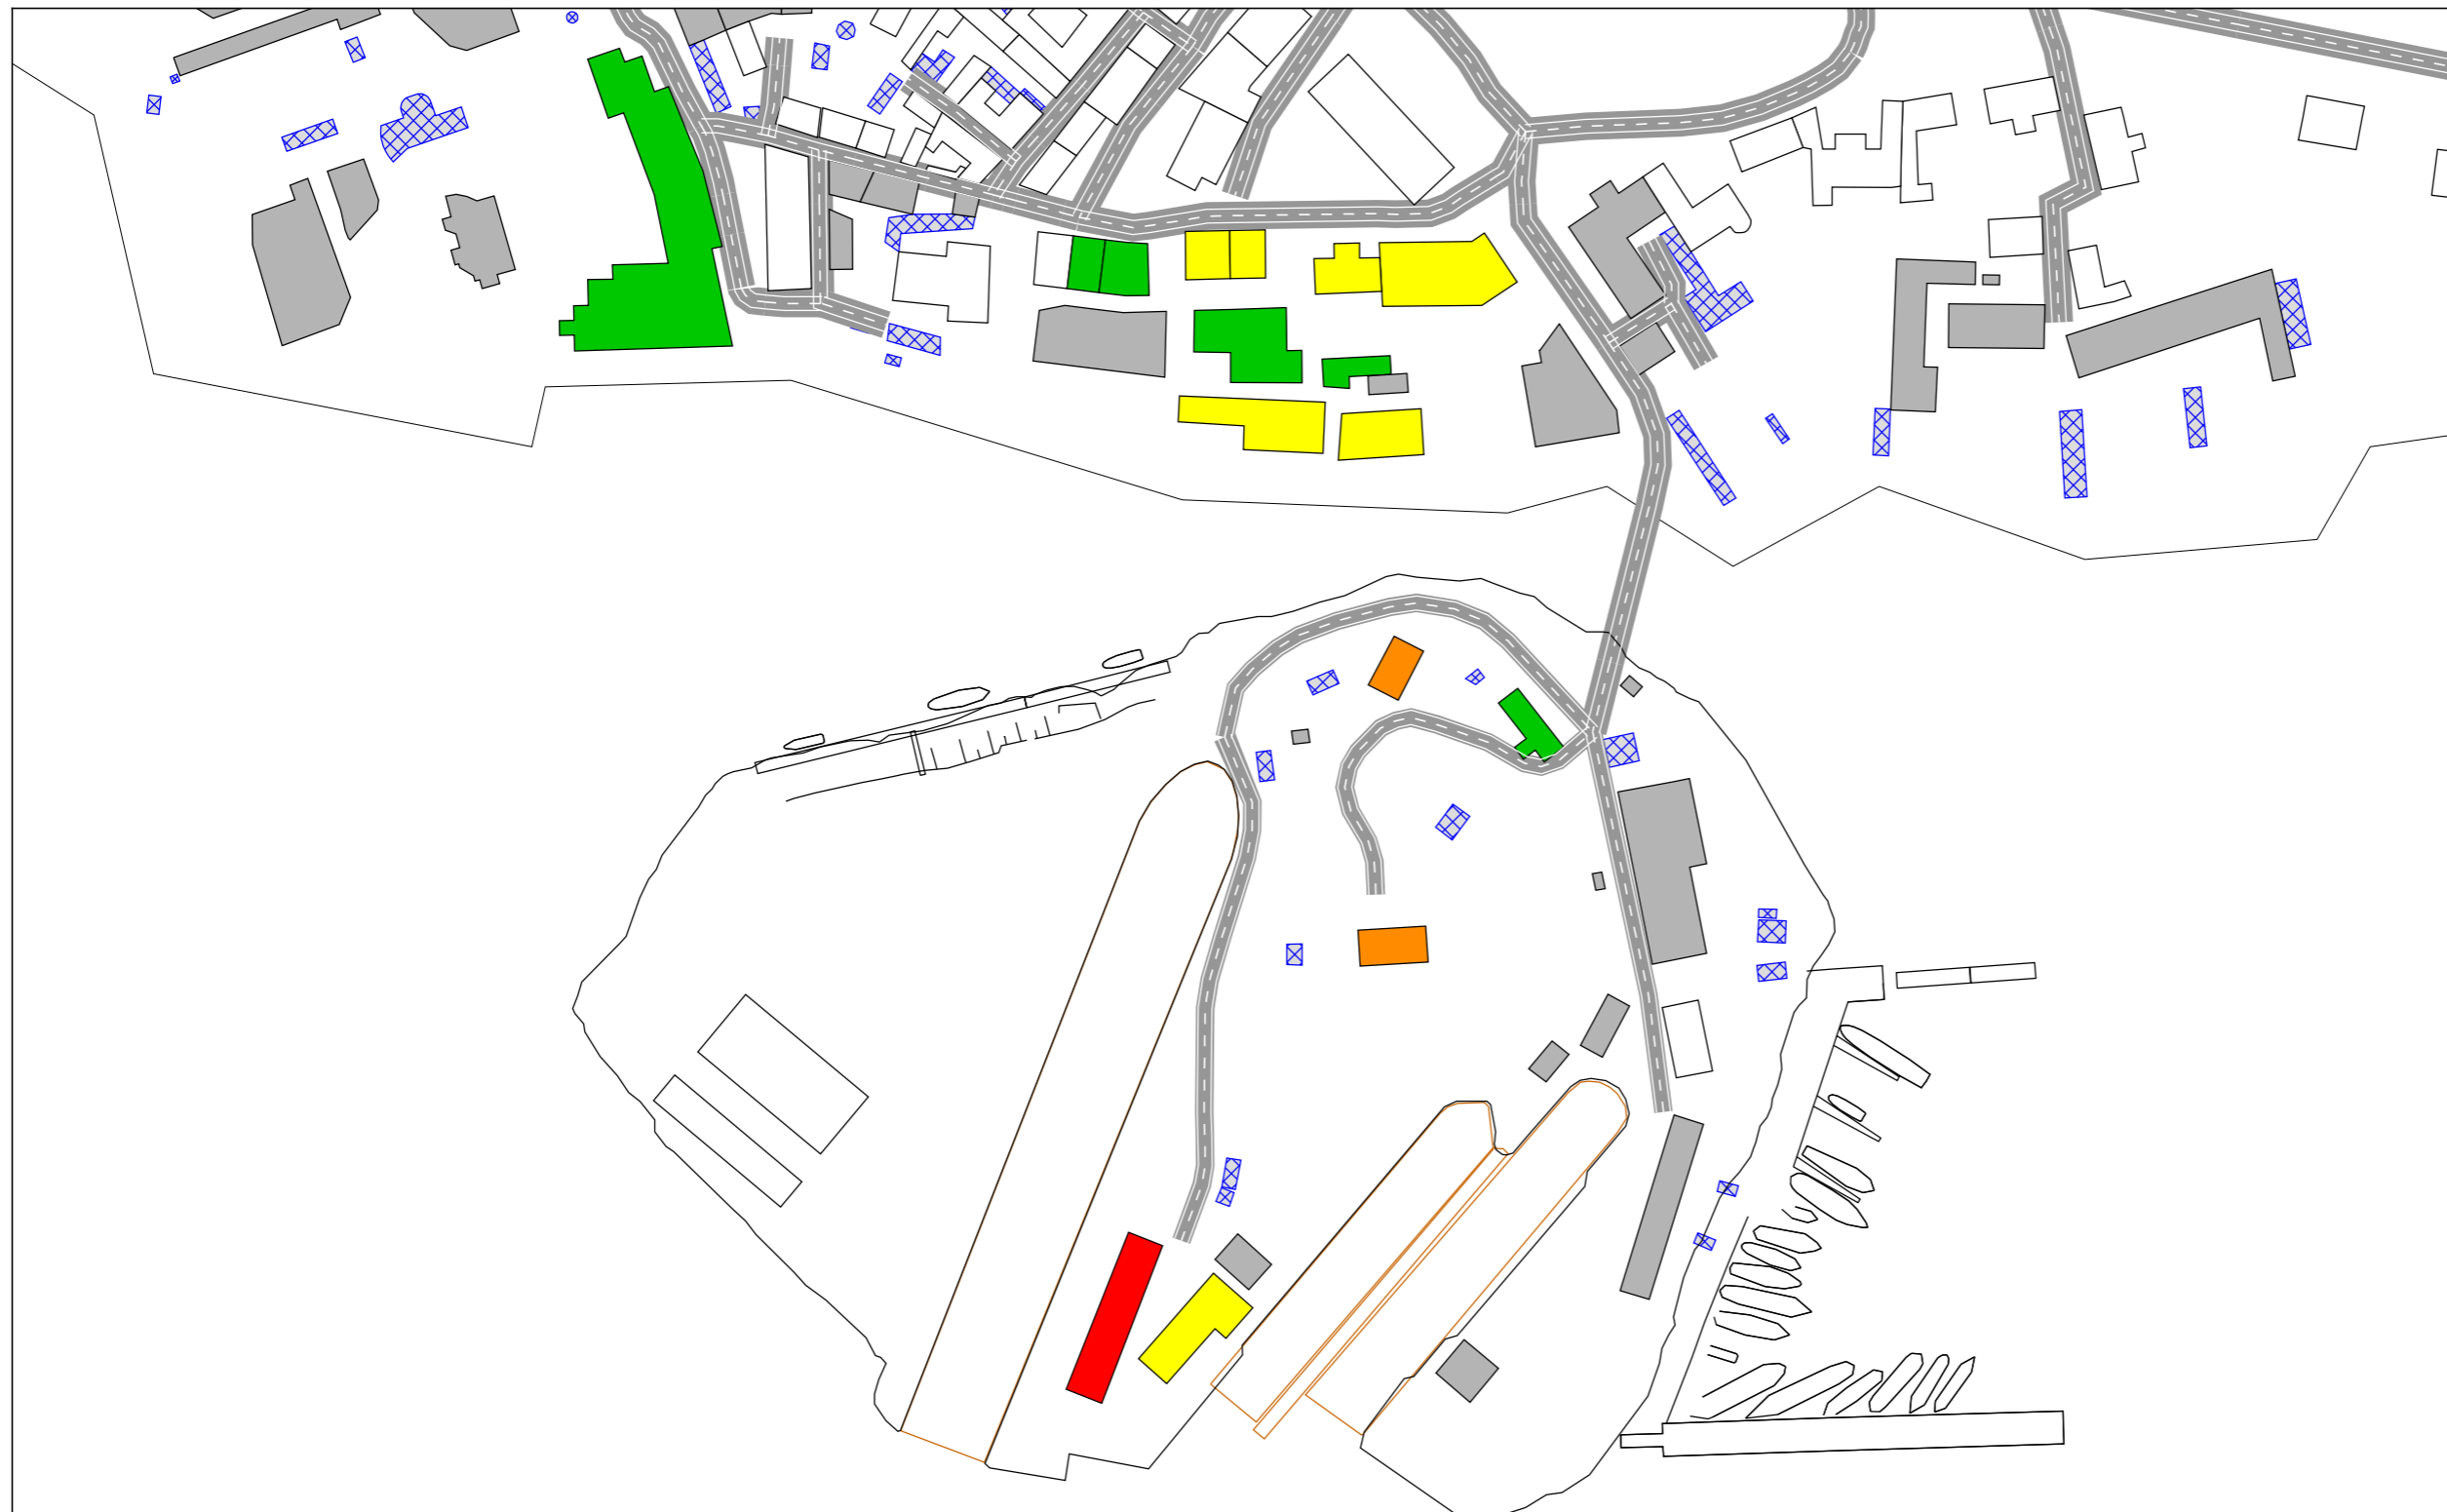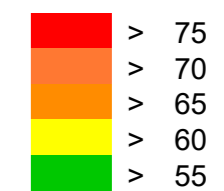

HANDLÄGGARE Hampus Forserud	PROJEKT NR: 30025907
--------------------------------	-------------------------

ORT Stockholm	DATUM 2022-05-10
------------------	---------------------

SKALA 1:2000	FORMAT A3
-----------------	--------------

