

**KOORDINATSYSTEM**

SYSTEM I PLAN: SWEREF99 18 00  
SYSTEM I HÖJD: RH 2000

**HÄNVISNING**


REDOVISNING:  
SE SGF/BGS BETECKNINGSSYSTEM FÖR  
GEOTEKNISKA UTREDNINGAR, VERSION  
2001:2 MED KOMPLETTERANDE  
BETECKNINGSLAD DATERAT 2016-11-01.  
www.sgf.net

**TILLHÖRANDE RITNINGAR**

100G1101, PLAN

**TIDIGARE UNDERSÖKNINGAR**

BORRHÅL 15SXXXX ÄR UTFÖRDA AV  
SWECO ÅR 2015. GRUNDVATTENRÖR  
17SW001 ÄR INSTALLERAT AV SWECO ÅR  
2017.

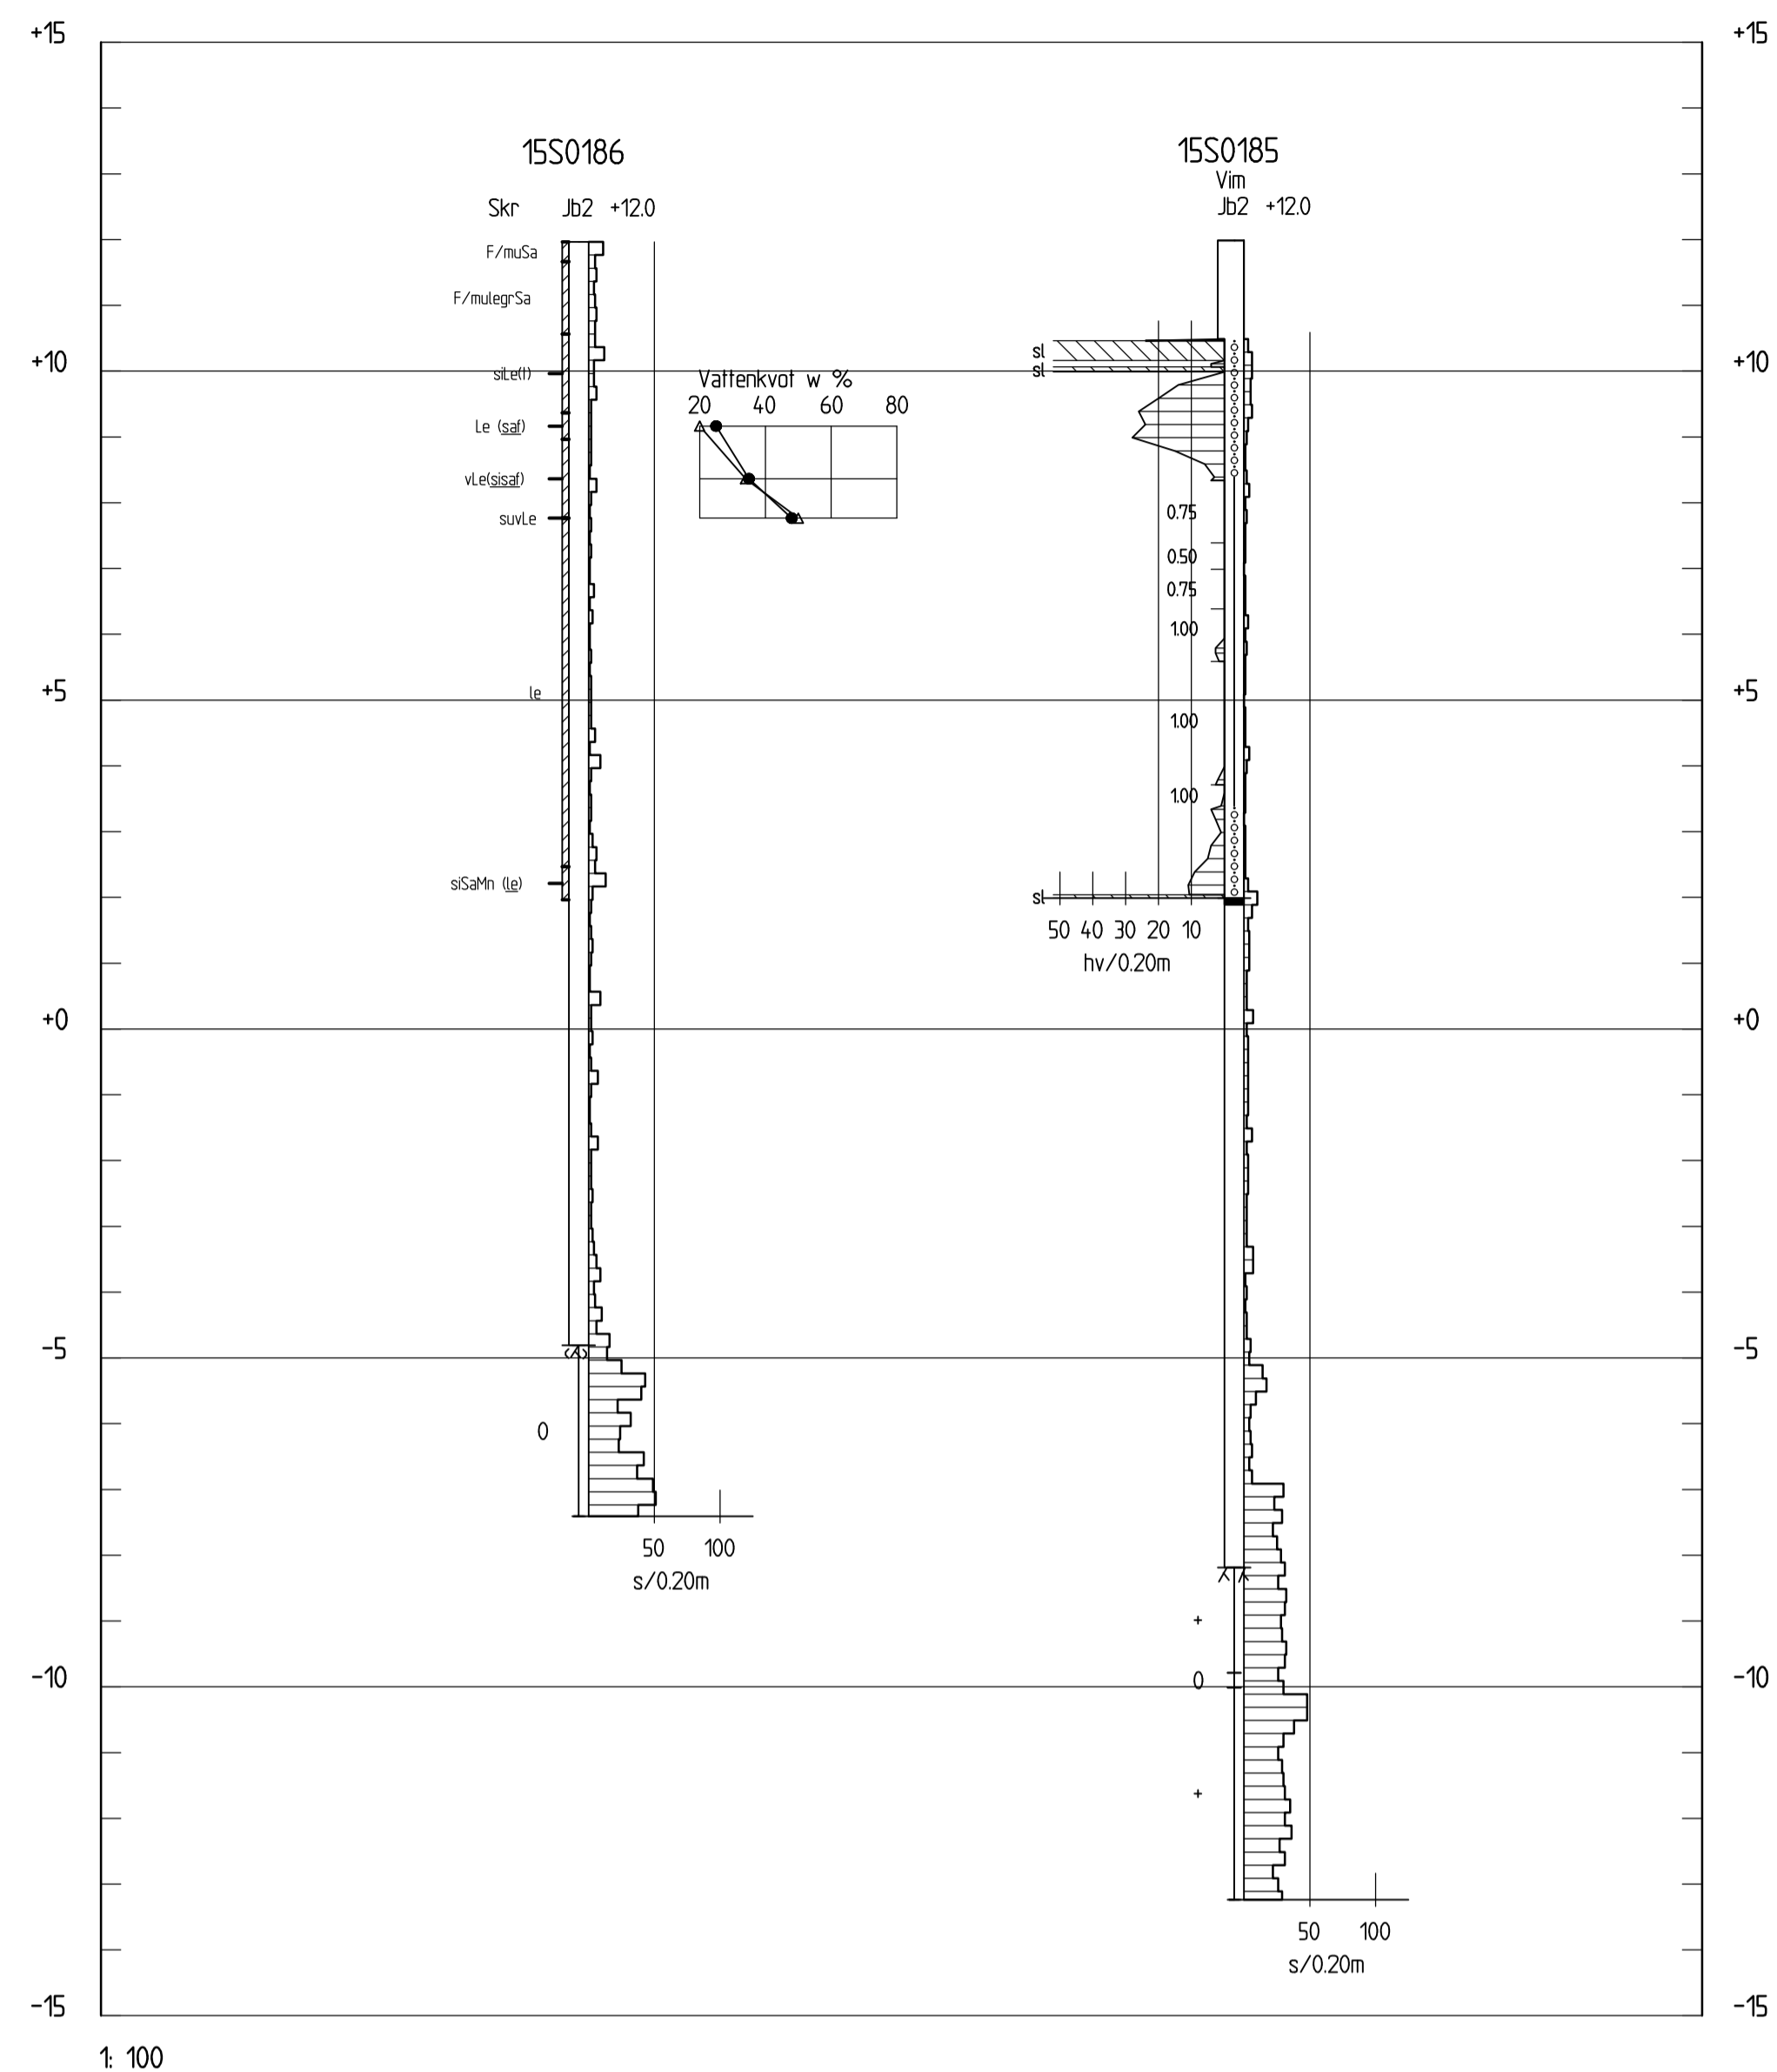

BET	ANT	ÄNDRINGEN AVSER	SIGN	DATUM

**DETALJPLANEUNDERLAG**

**FOLKHEM**

SWECO CIVIL AB  
Gjörwellsgatan 22, Box 34044, 100 26 Stockholm  
Telefon 08-695 60 00, Telefax 08-695 60 10  
Org.nr. 556507-0868, säte Stockholm  
www.sweco.se



UPPDRAG NR 30031262	RITAD AV L.NIK	GRANSKAD AV Y.GALLEGO
DATUM 2021-10-29	ANSVARIG LEYLA NIK	

**SÖDER KÅKARNA**  
GEOTEKNISK UNDERSÖKNING

**ENSTAKA BORRHÅL**

SKALA 1:100 (A1)	NUMMER 100G1111	I BET
---------------------	--------------------	-------