


KOORDINATSYSTEM
 SYSTEM I PLAN: SWEREF99 18 00
 SYSTEM I HÖJD: RH 2000

HÄNVISNING
 REDOVISNING:
 SE SGF/BGS BETECKNINGSSYSTEM FÖR
 GEOTEKNISKA UTREDNINGAR, VERSION
 2001:2 MED KOMPLETTERANDE
 BETECKNINGSLAD DATERAT 2016-11-01.
 www.sgf.net

TILLHÖRANDE RITNINGAR
 100G1231-100G1233, PROFIL

TIDIGARE UNDERSÖKNINGAR
 BORRHÅL 15SXXXX ÅR UTFÖRDA AV
 SWECO ÅR 2015. GRUNDVATTENRÖR
 17SW001 ÄR INSTALLERAT AV SWECO ÅR
 2017.

Godkänt dokument - Nynke De Jong, Stockholms stadsbyggnadskontor, 2023-05-23, Dnr 2015-10893
 View: P:\011_Drawing\G:\2\T\T\DATA\ADMIN\Arbetsbrett\1_CAD_Geo\100G1201_Drawn by: SEP\IDA, 2017-03-24, 10:39

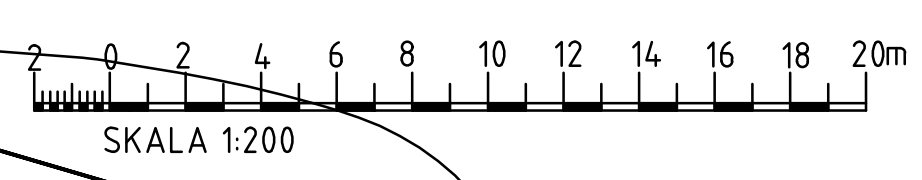

BET	ANT	ÄNDRINGEN AVSER	SIGN	DATUM
DETALJPLANEUNDERLAG				
FOLKHEM				
SWECO CIVIL AB Gjörowllsgatan 22, Box 34044, 100 26 Stockholm Telefon 08-695 60 00, Telefax 08-695 60 10 Org.nr. 556507-0868, säte Stockholm www.sweco.se				
UPPDRAG NR 30031262		RITAD AV L.NIK		GRANSKAD AV Y.GALLEGO
DATUM 2021-10-29		ANSVARIG LEYLA NIK		
SÖDER KÅKARNA				
GEOTEKNISK UNDERSÖKNING				
TOLKAD GEOTEKNIK				
PLAN				
SKALA 1:200 (A1)	NUMMER 100G1201			BET