

FÖRKLARINGAR


ALLA MÅTT ANGES I MILLIMETER

--- FASTIGHETSGRÄNS


+XX,xx HÖJDER I METER

HÖJDSYSTEM RH 2000


KOORDINATSYSTEM SWEREF 99 18 00

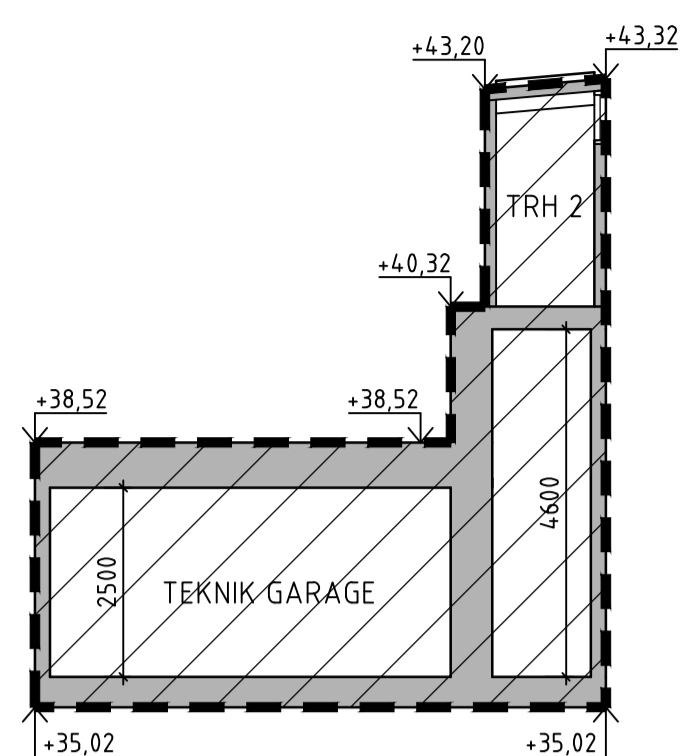


SEKTION C-C

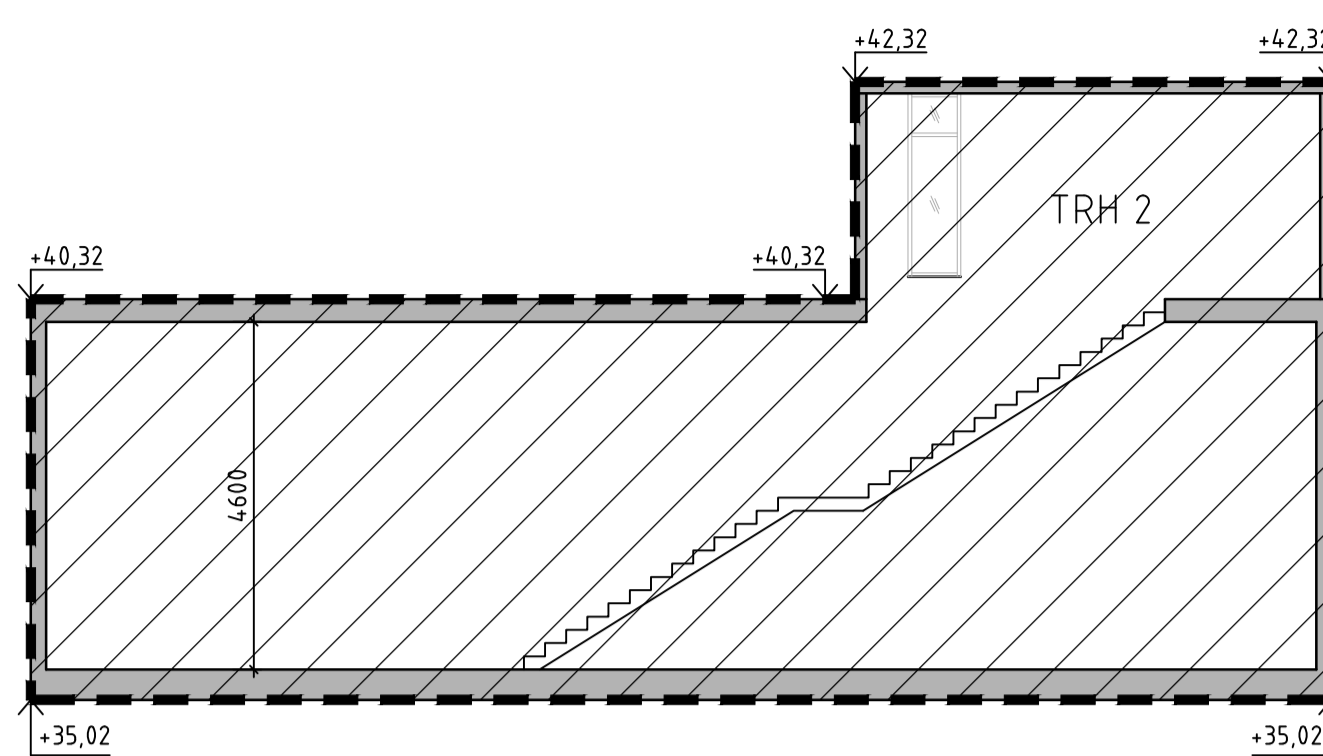


SEKTION D-D

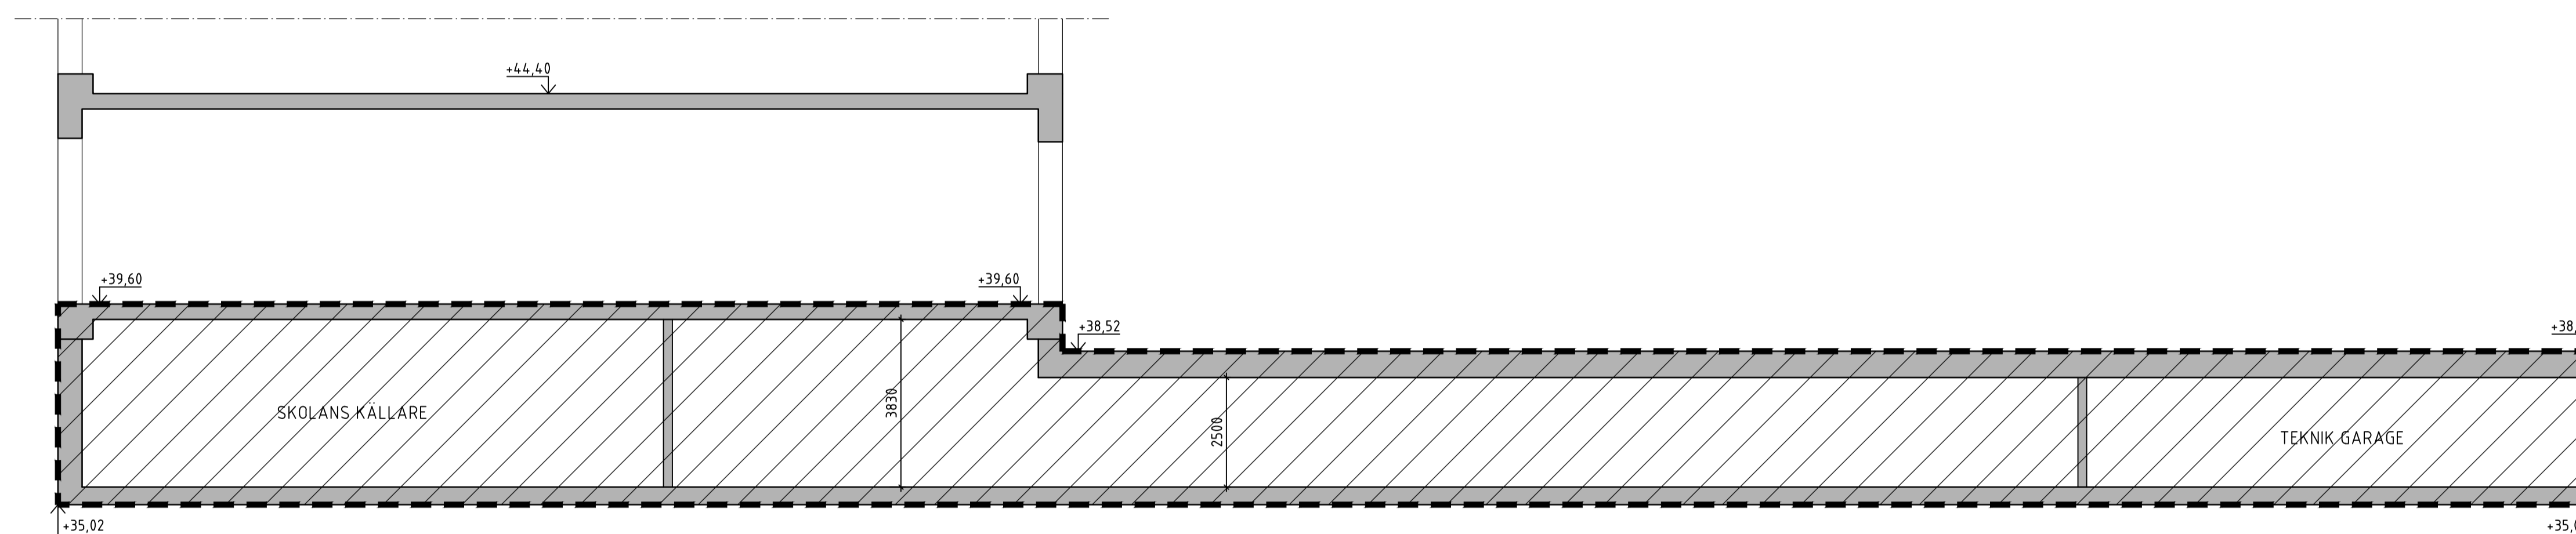

SEKTION E-E

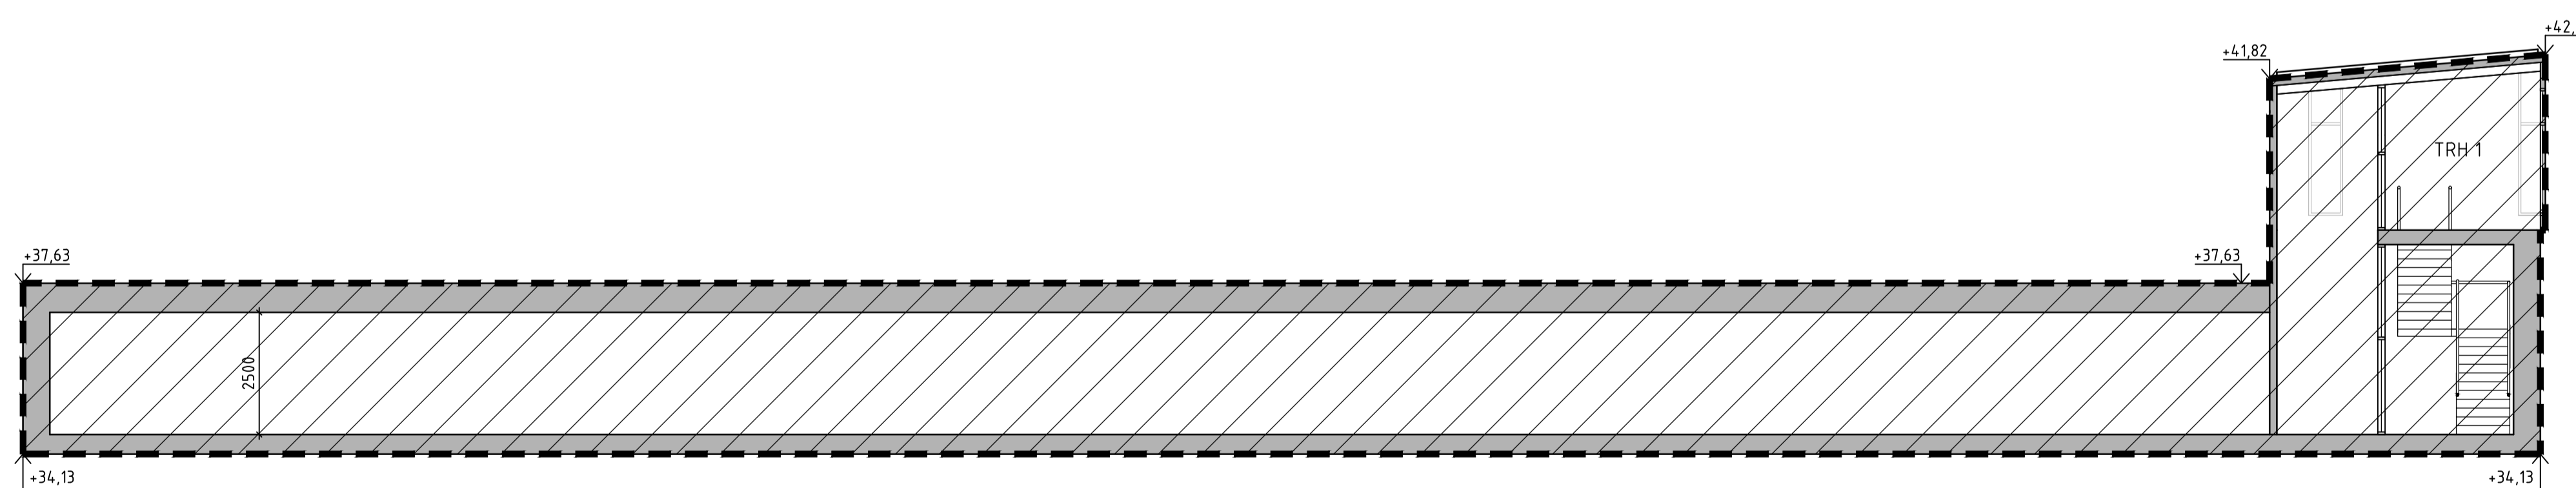


SEKTION F-F

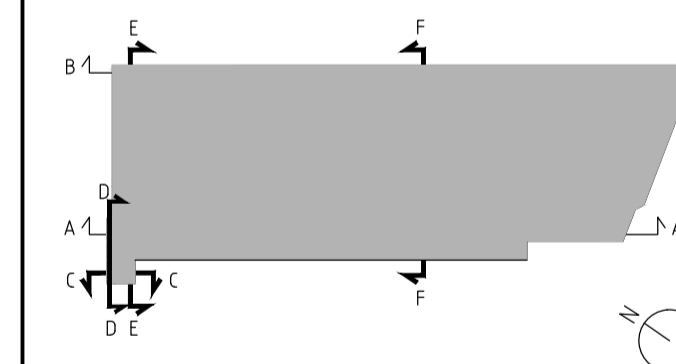

Text (RText)

LAGER: SB11

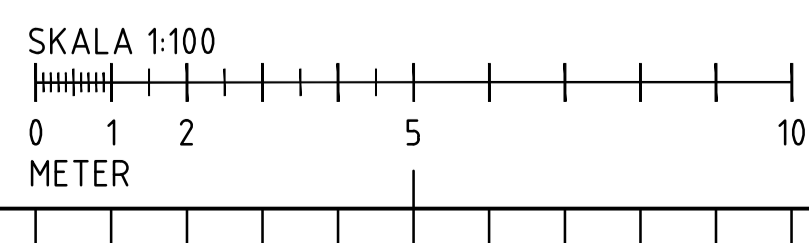

BET	ANT	ÄNDRINGEN AVSER	DATUM	SIGN

SYSTEMHANDLING



BH	STOCKHOLMS STADS PARKERING AB
A	GRAVITY GROUP AB
K	
LA	

UPPDRAGNR	RITAD/KONSTR AV	HANDLÄGGARE
1049	SM	S.SCHMIDT
DATUM	ANSVARIG	
2020-06-30	S.ÅDELQVIST	

MOBILITETSHUS KVARTER P SLAKTHUSOMRÅDET
FASTIGHETSBLINDNING
SEKTIONER C-C, D-D, E-E OCH F-F

SKALA	NUMMER	BET
A1 1:100 A3 1:200	A-00.2-11	