

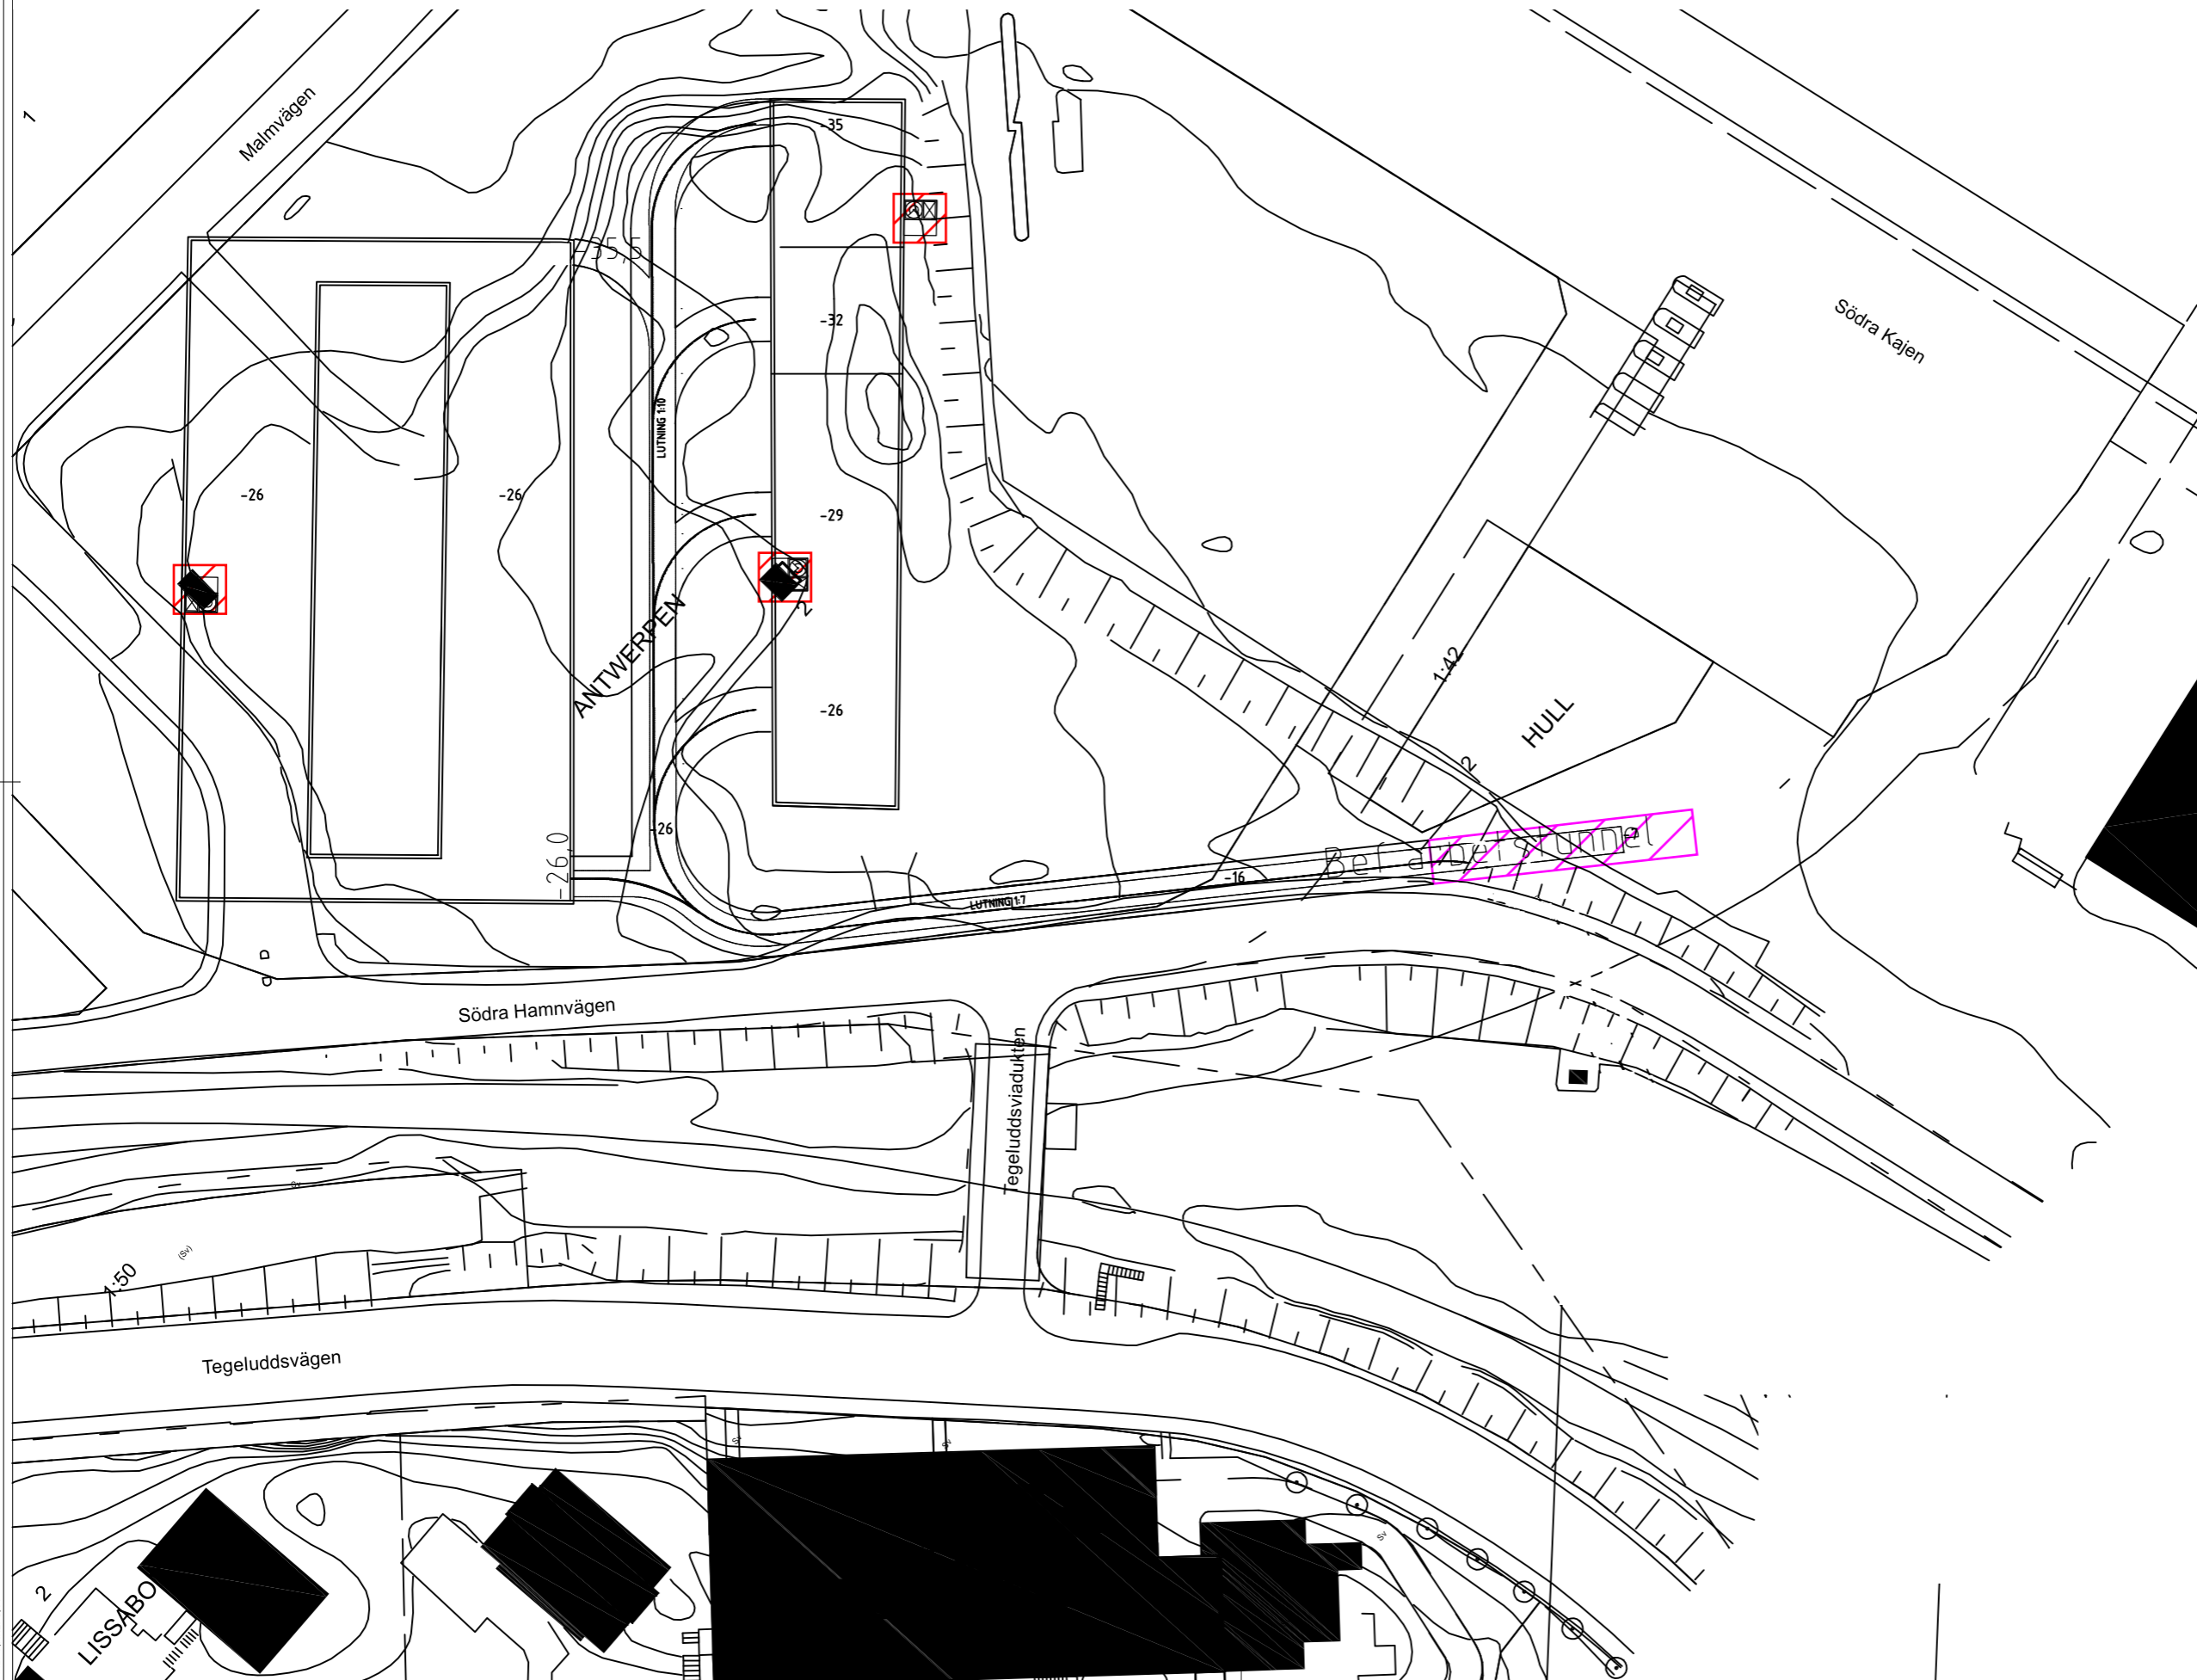


Befintlig ramp breddas och används i väntan på byggande av vägar och andra kvarter

-  Ramp
-  Trapphus ovan mark

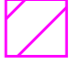

BET	ÄNDRINGEN AVSER	DATUM	SIGN
-----	-----------------	-------	------



Stockholm Parkering		Tel: 08-772 96 83
A	Wählin Arkitekter AB	Tel: 08-55 77 98 00
K	-	Tel: -
Berg	-	Tel: -
Br	-	Tel: -
Ei	-	Tel: -
VVS	-	Tel: -
Spr	-	-
Tr	-	-

UPPDRAG NR 637	RITADIKONSTR AV BB	HANDLÄGGARE BB
DATUM 2022-	ANSVARIG Per Wählin	

P-HUS VÄRTANPARKEN
GARAGE PÅ BASKARTA

SKALA A1 1:500 A3 1:1000	NUMMER A-40.1-00	BET A
--------------------------------	---------------------	----------


XREF:KREFS177

LAGER: S811

C:\USERS\BEP\ONE DRIVE\WÄHLIN\P-HUS VÄRTANPARKEN\VÄRTANPARKEN_P-HUS_PÅ BASKARTA_ZEEB_F023387AE.DWG BEP

FÖRKLARINGAR


PLAN A-26,0
142 P-PLATSER
5,0 x 2,5 m.

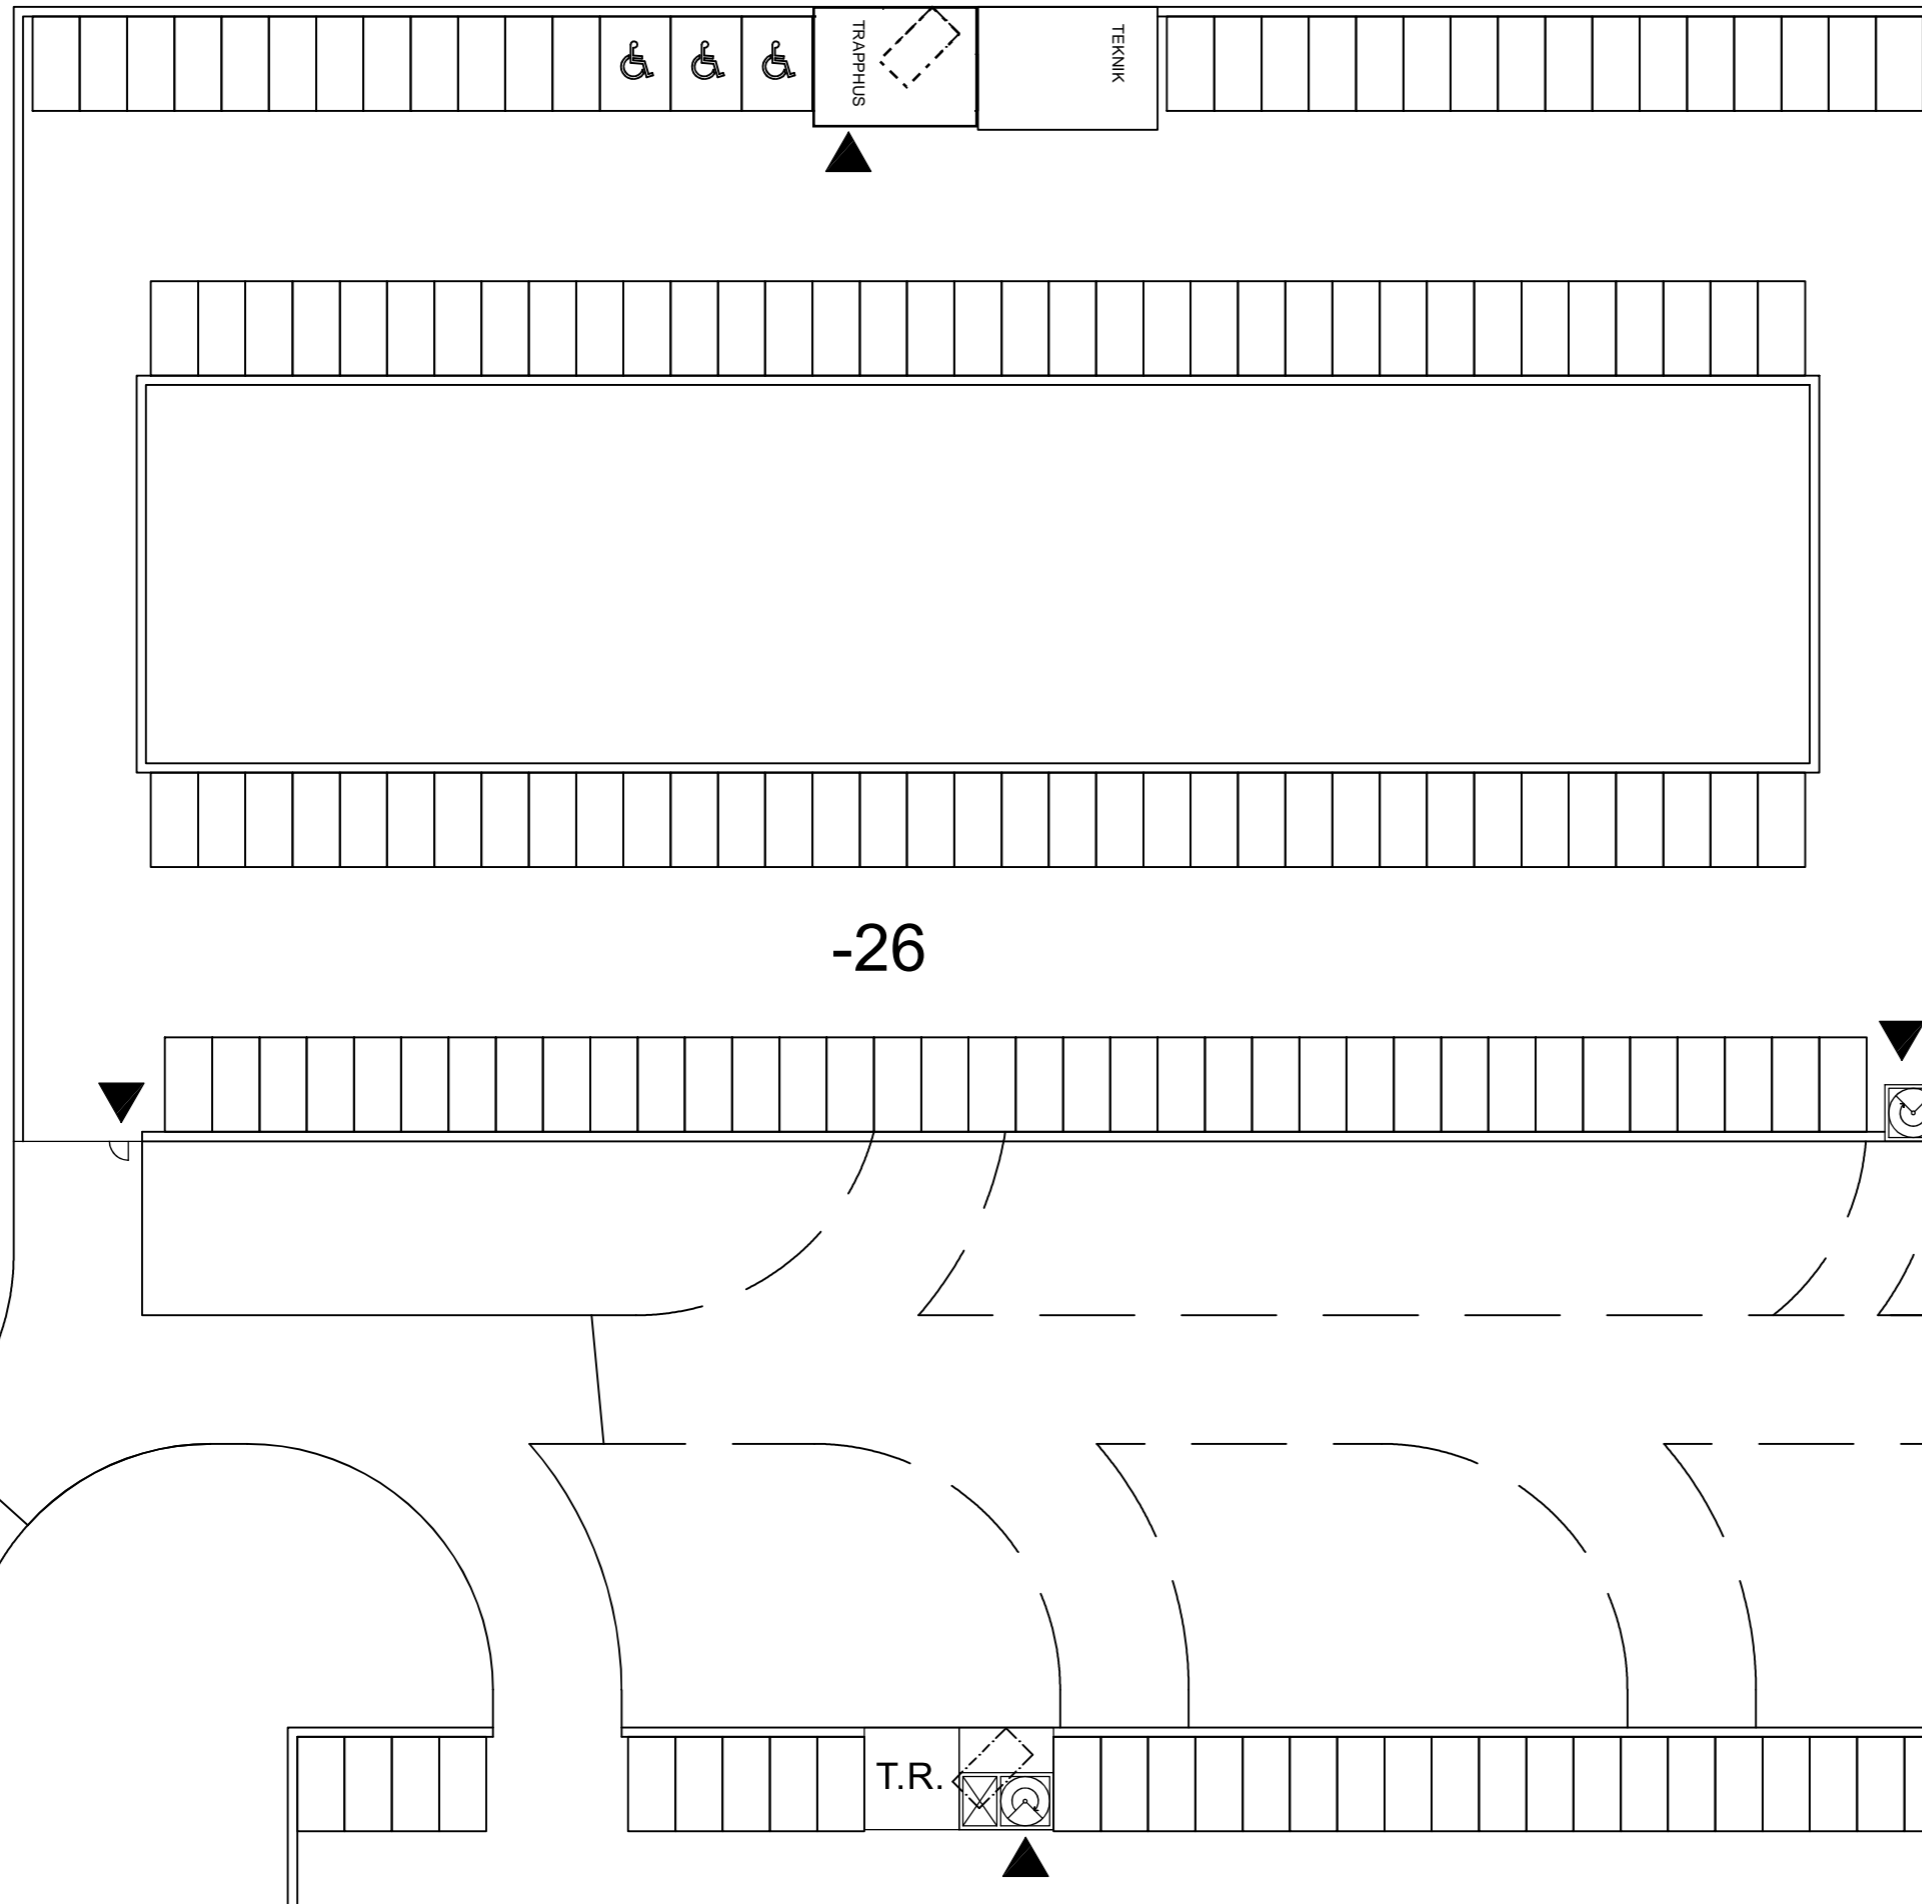

-26

Rev. 2022-10-20

BET	ÄNDRINGEN AVSER	DATUM	SIGN
Stockholm Parkering			
UTREDNINGSSKISS			
PL	Stockholm Parkering	Tel: 08-772 96 83	
A	Wählin Arkitekter AB	Tel: 08-55 77 98 00	
K	-	Tel: -	
Berg	-	Tel: -	
Br	-	Tel: -	
Ei	-	Tel: -	
VVS	-	Tel: -	
Spr	-	Tel: -	
UPPDRAG NR	RITADIKONSTR AV	HANDLÄGGARE	
000	BB	BB	
DATUM	ANSVARIG		
2022-	Per Wählin		
P-HUS VÄRTANPARKEN			
Bergrum A. plan -26,0			
SKALA	NUMMER	BET	
A1 1:200	A-40.1-26A	-	
A3 1:400			

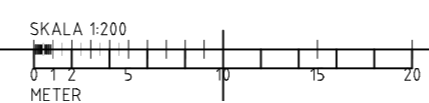


LAGER: S811


PLO: 2022-09-14 11:57 C:\USERS\BEP\ONE\DRIVE\WÄHLIN\P-HUS VÄRTANPARKEN\GÄLLANDE\DWG BEP

FÖRKLARINGAR

PLAN -26,0
 44 P-PLATSER
 5,0 x 2,5 m.

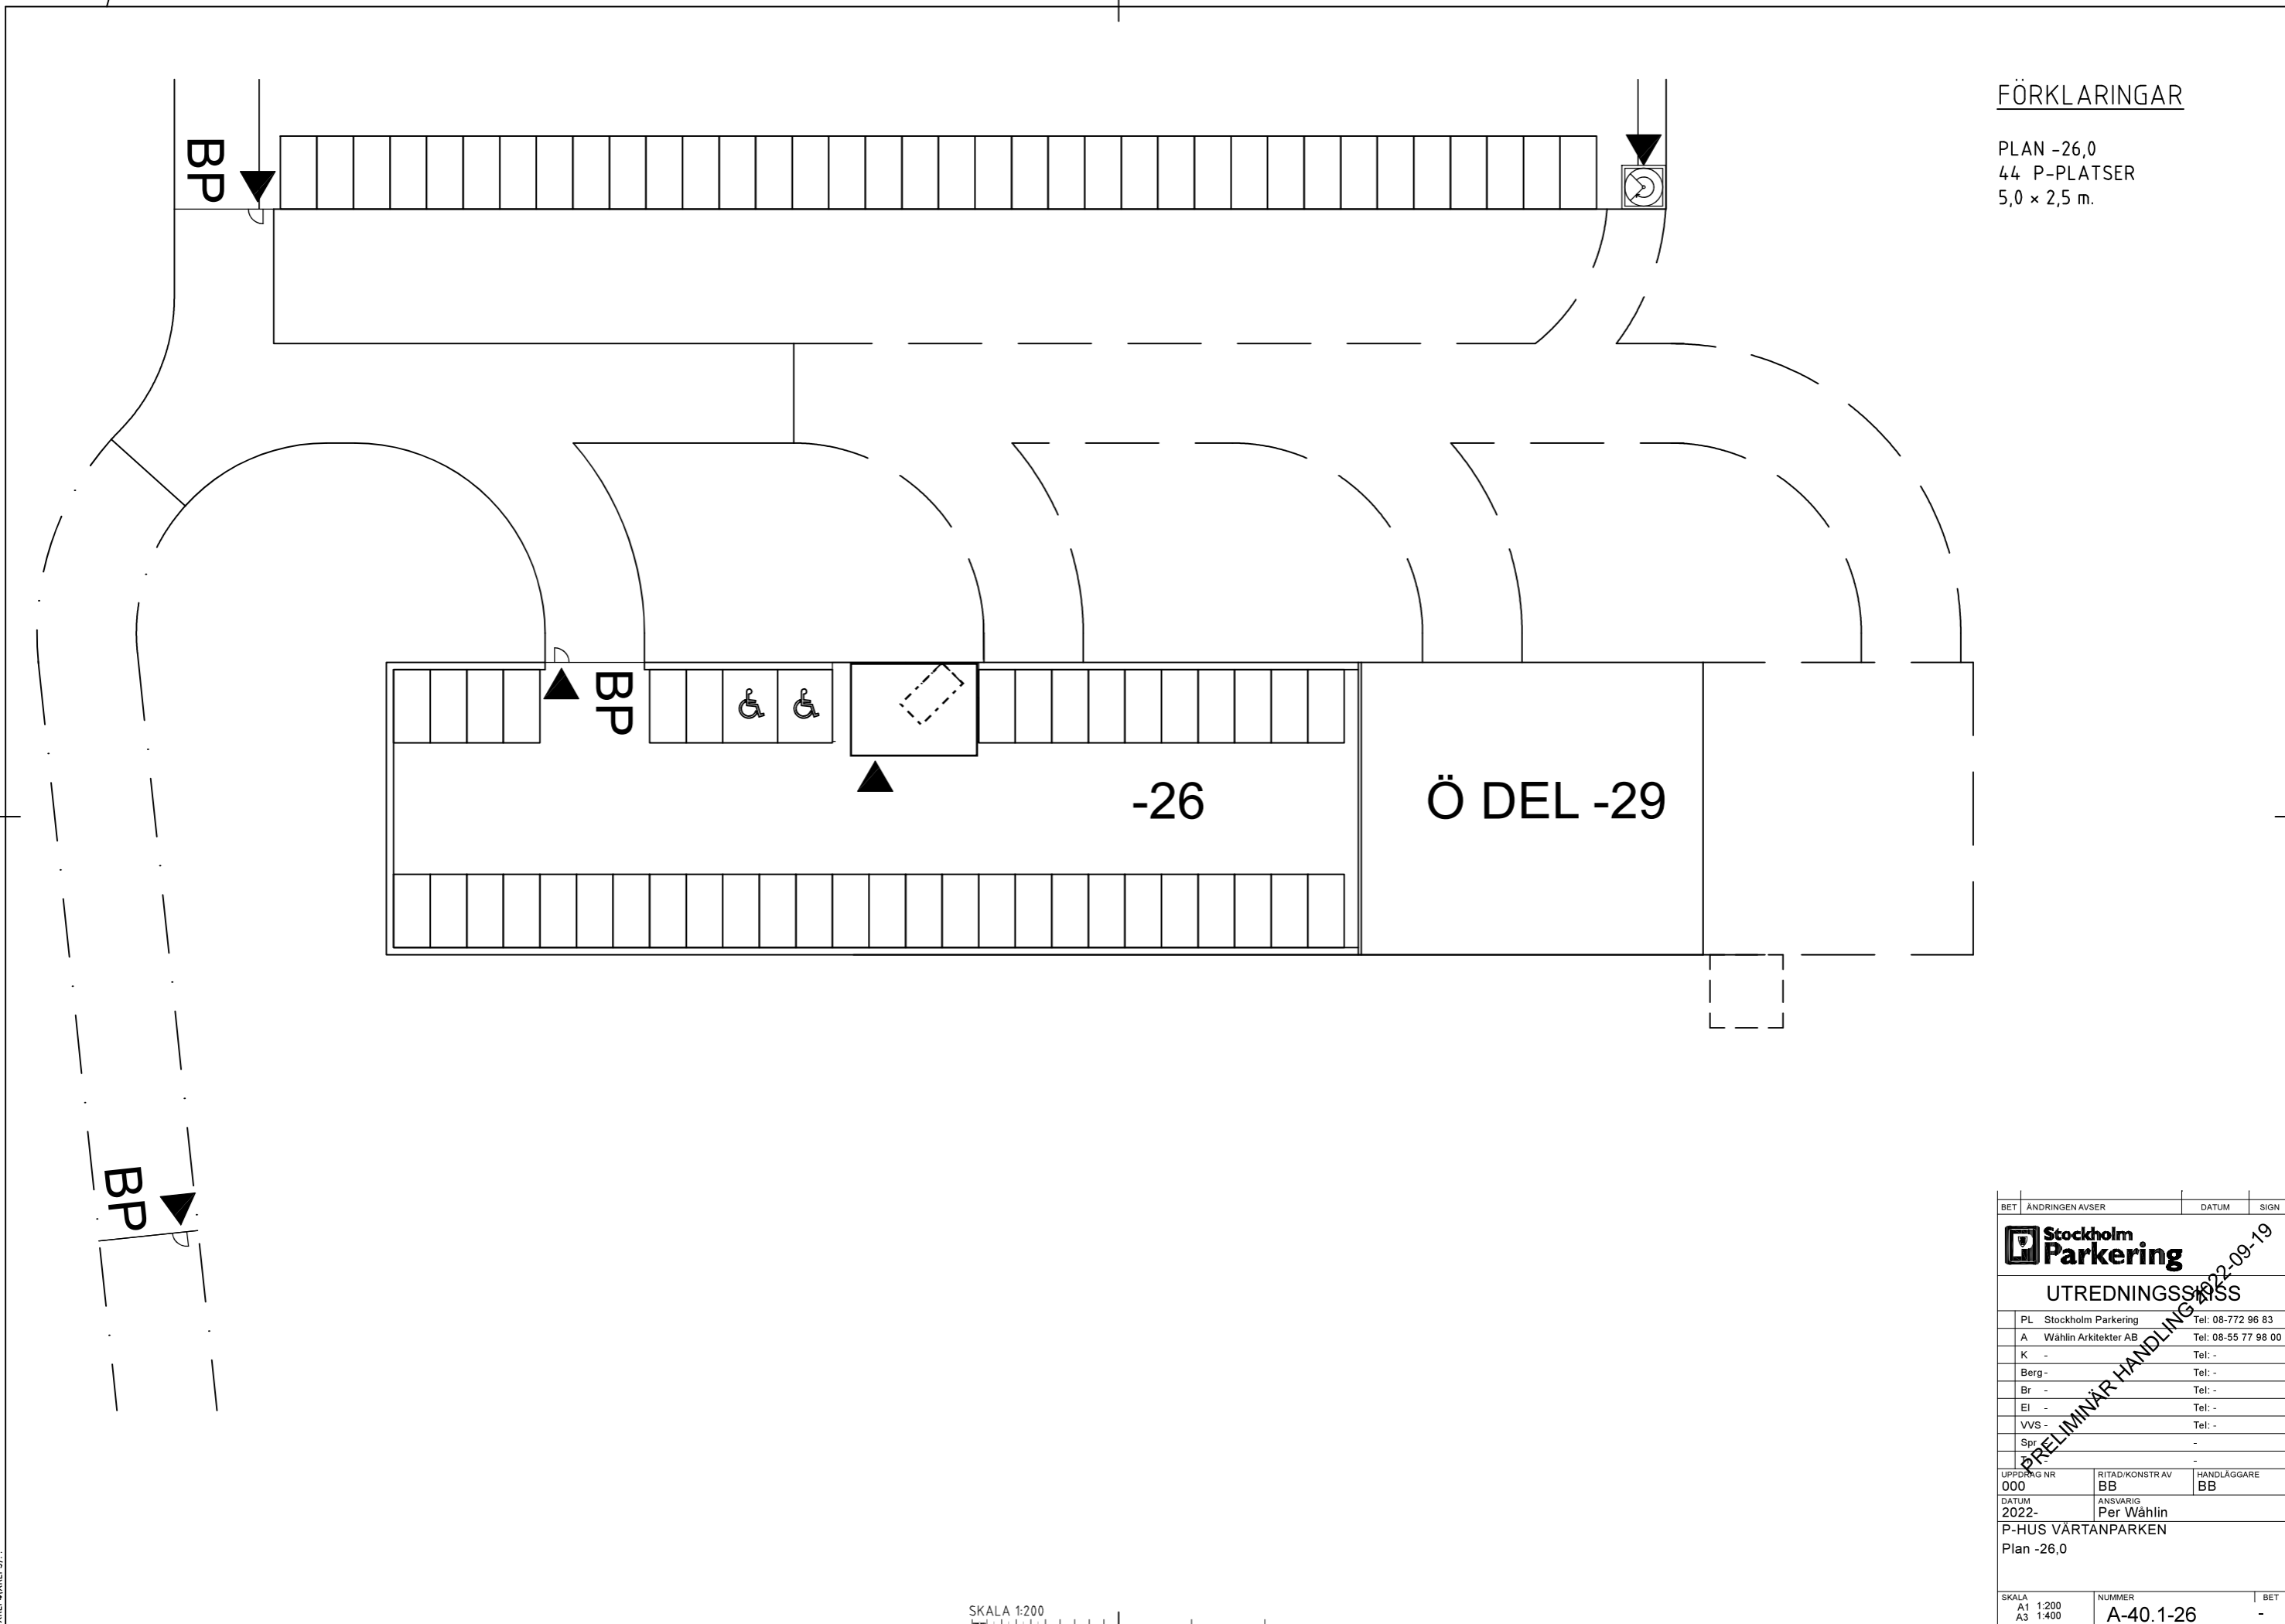

BET	ÄNDRINGEN AVSER	DATUM	SIGN
UTREDNINGSSKISS			
PL	Stockholm Parkering	Tel: 08-772 96 83	
A	Wählin Arkitekter AB	Tel: 08-55 77 98 00	
K	-	Tel: -	
Berg	-	Tel: -	
Br	-	Tel: -	
Ei	-	Tel: -	
VVS	-	Tel: -	
Spr	-		
UPPDRAG NR		RITADIKONSTR AV	HANDLÄGGARE
000		BB	BB
DATUM		ANSVARIG	
2022-		Per Wählin	
P-HUS VÄRTANPARKEN			
Plan -26,0			
SKALA	NUMMER	BET	
A1 1:200	A-40.1-26	-	
A3 1:400			

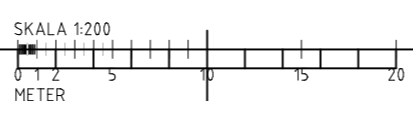


XREF:1XREFS177
 LAGER: S811



PLO: 2022-09-14 11:57 C:\USERS\BEP\ONE DRIVE\WÄHLIN\P-HUS VÄRTANPARKEN\P-HUS VÄRTANPARKEN - Ö DEL -29-2022-09-19.DWG BEP

FÖRKLARINGAR

PLAN A-26,0
142 P-PLATSER
5,0 x 2,5 m.

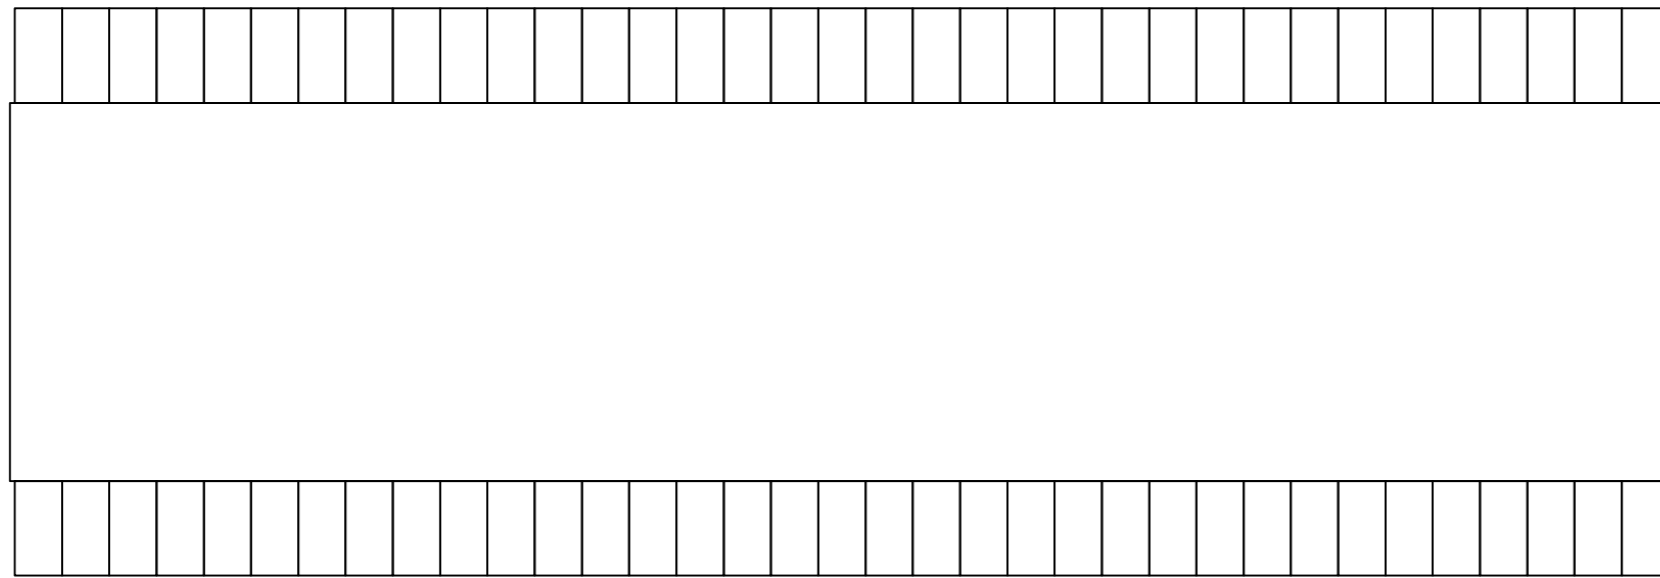

-29

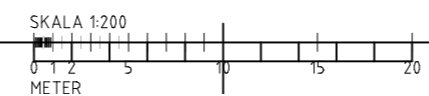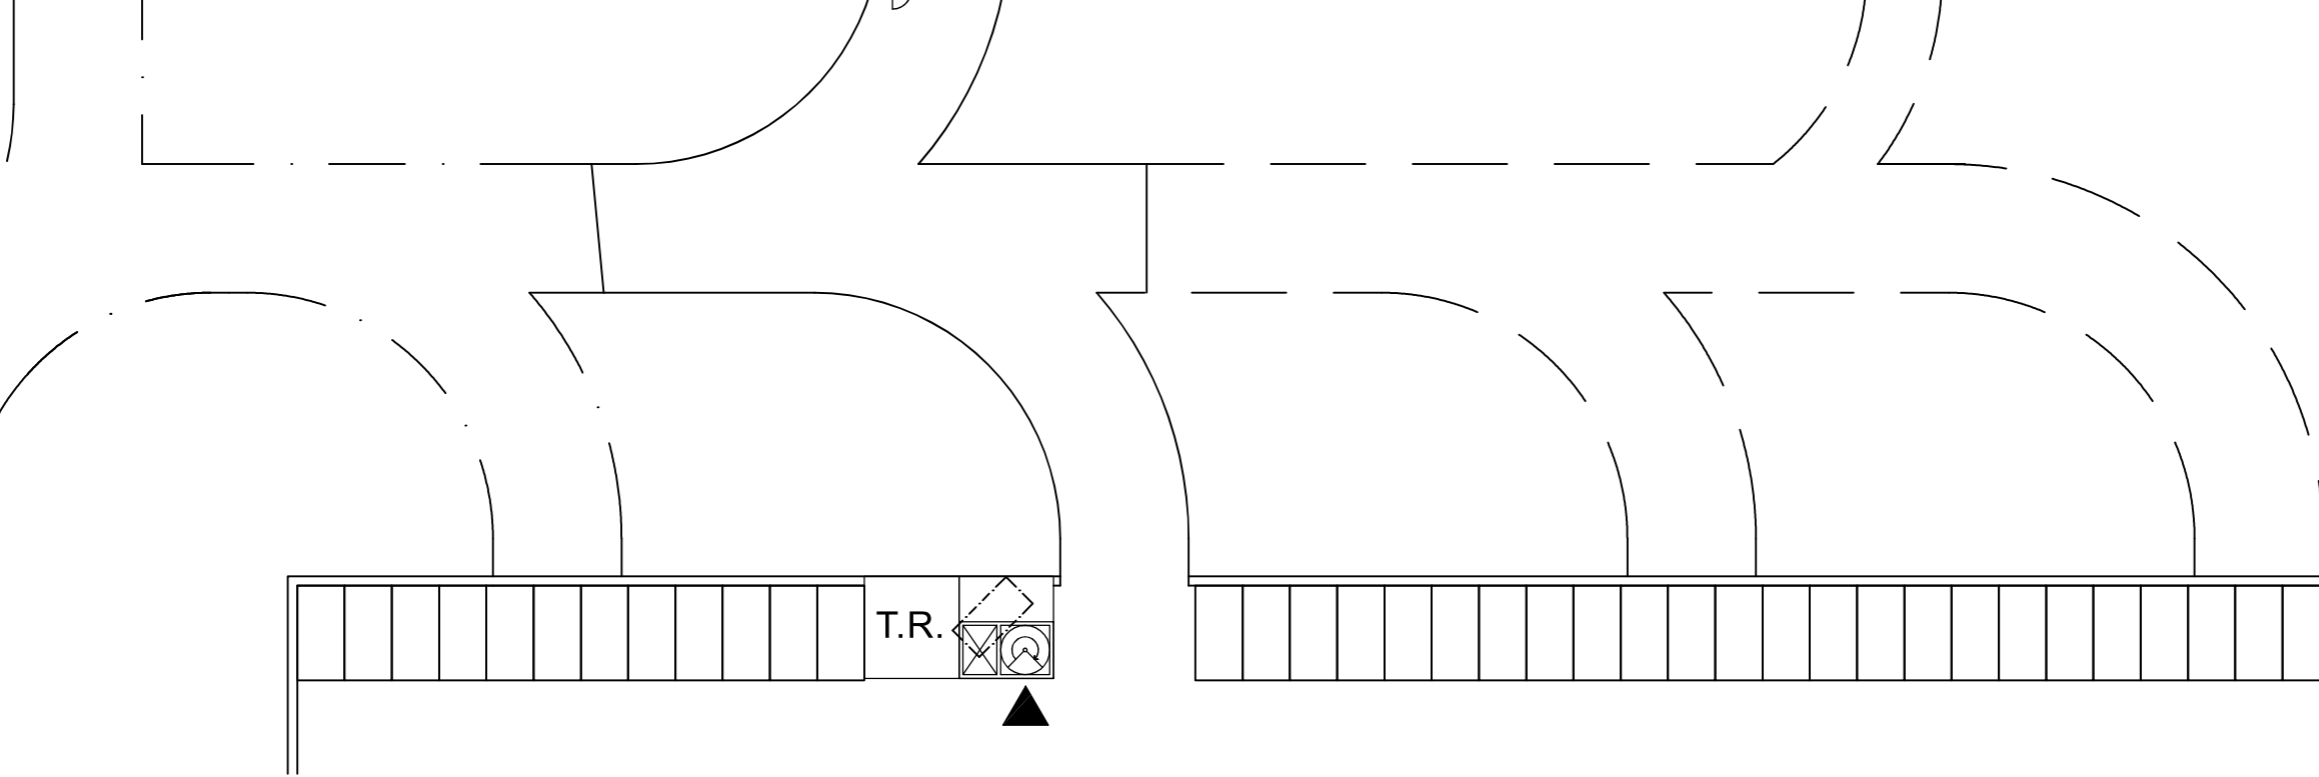

BET	ANDRINGEN AVSER	DATUM	SIGN
Stockholm Parkering			
UTREDNINGSSKISS			
PL	Stockholm Parkering	Tel: 08-772 96 83	
A	Wählin Arkitekter AB	Tel: 08-55 77 98 00	
K	-	Tel: -	
Berg	-	Tel: -	
Br	-	Tel: -	
Ei	-	Tel: -	
VVS	-	Tel: -	
Spr	-		
UPPDRAG NR	RITADIKONSTR AV	HANDLÄGGARE	
000	BB	BB	
DATUM	ANSVARIG		
2022-	Per Wählin		
P-HUS VÄRTANPARKEN			
Bergrum A. plan -29,0			
SKALA	NUMMER	BET	
A1 1:200 A3 1:400	A-40.1-29A	-	


XREF:IXREFS177

LAGER: S811


PLÖ: 2022-09-14 11:57 C:\USERS\BEFONEDRIVE\WAHLIN\P-HUS VÄRTANPARKEN\P-HUS VÄRTANPARKEN_GÄLLANDE.DWG BEP

FÖRKLARINGAR

PLAN -29,0
60 P-PLATSER
5,0 x 2,5 m.

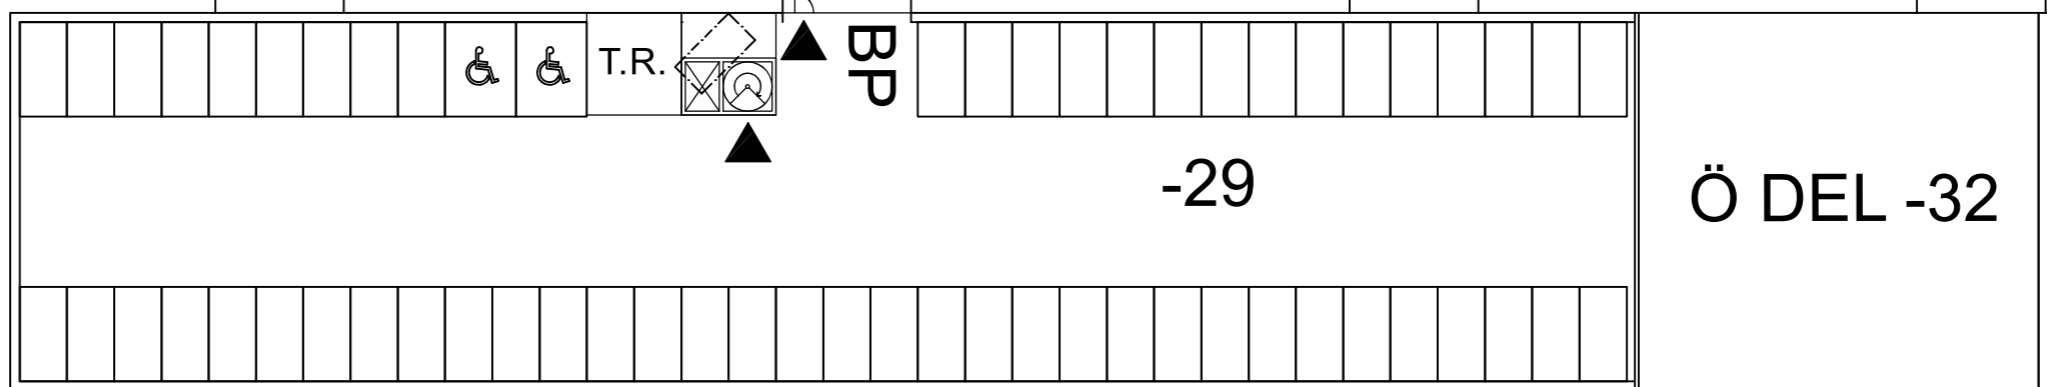

BET	ANDRINGEN AVSER	DATUM	SIGN
Stockholm Parkering			
UTREDNINGSSKISS			
PL	Stockholm Parkering	Tel: 08-772 96 83	
A	Wählin Arkitekter AB	Tel: 08-55 77 98 00	
K	-	Tel: -	
Berg	-	Tel: -	
Br	-	Tel: -	
Ei	-	Tel: -	
VVS	-	Tel: -	
Spr	-	-	
UPPDRAG NR	RITADIKONSTR AV	HANDLÄGGARE	
000	BB	BB	
DATUM	ANSVARIG		
2022-	Per Wählin		
P-HUS VÄRTANPARKEN			
Plan -29,0			
SKALA	NUMMER	BET	
A1 1:200	A-40.1-29	-	
A3 1:400			

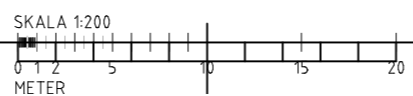


XREF:4XREFS177

LAGER: S811

PL: 2022-09-14 11:57 C:\USERS\BEP\ONE DRIVE\WÄHLIN\P-HUS VÄRTANPARKEN\P-HUS VÄRTANPARKEN_VÄRTANPARKEN_ALTB_ZEEB_909158848.DWG BEP

FÖRKLARINGAR

PLAN -32,0
77 P-PLATSER
5,0 x 2,5 m.

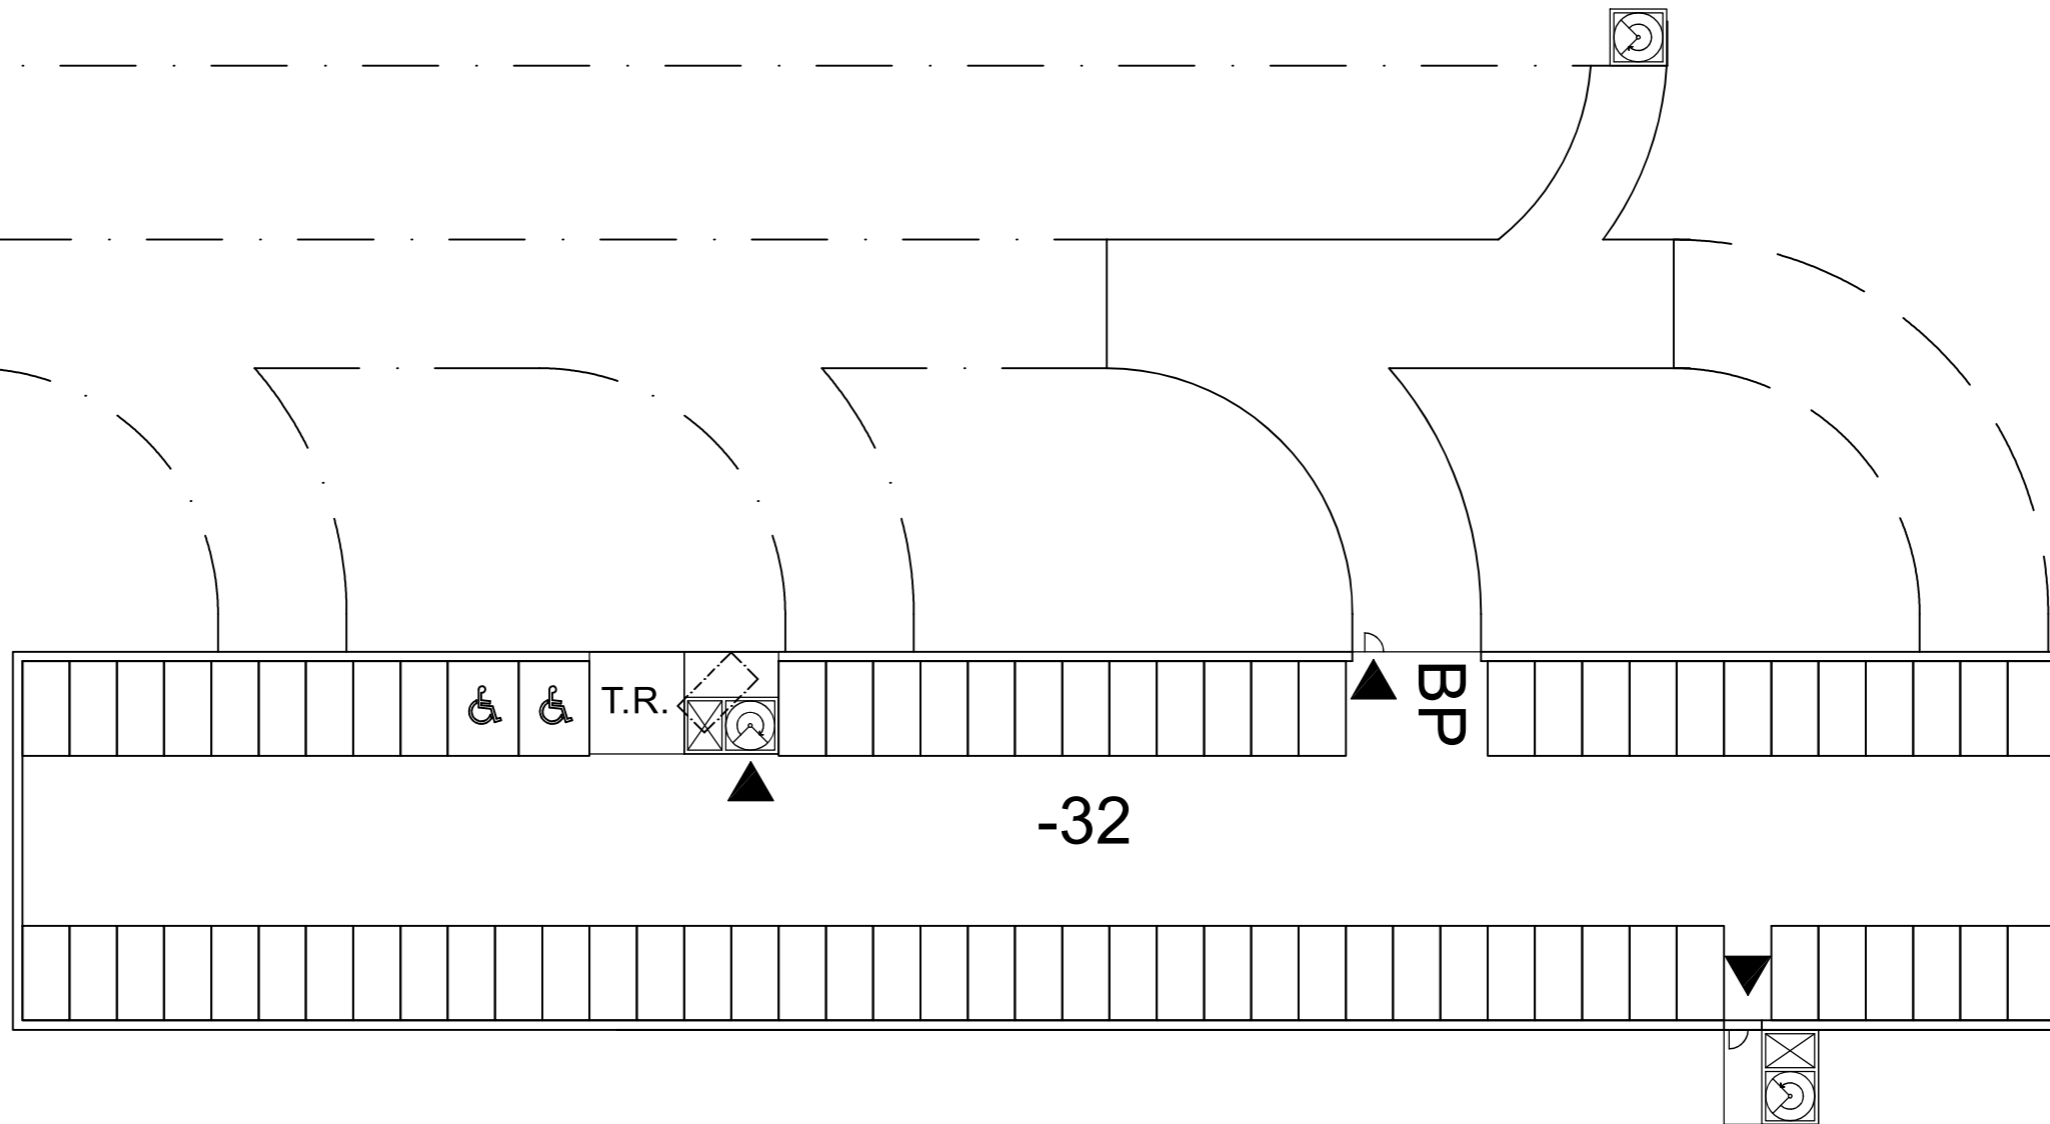


BET	ÄNDRINGEN AVSER	DATUM	SIGN
UTREDNINGSSKISS			
PL	Stockholm Parkering	Tel: 08-772 96 83	
A	Wählin Arkitekter AB	Tel: 08-55 77 98 00	
K	-	Tel: -	
Berg	-	Tel: -	
Br	-	Tel: -	
Ei	-	Tel: -	
VVS	-	Tel: -	
Spr	-	-	
UPPDRAG NR	RITADIKONSTR AV	HANDLÄGGARE	
000	BB	BB	
DATUM	ANSVARIG		
2022-	Per Wählin		
P-HUS VÄRTANPARKEN			
Plan -32,0			
SKALA	NUMMER	BET	
A1 1:200	A-40.1-32	-	
A3 1:400			




FÖRKLARINGAR

PLAN -35,0
 54 P-PLATSER
 5,0 x 2,5 m.

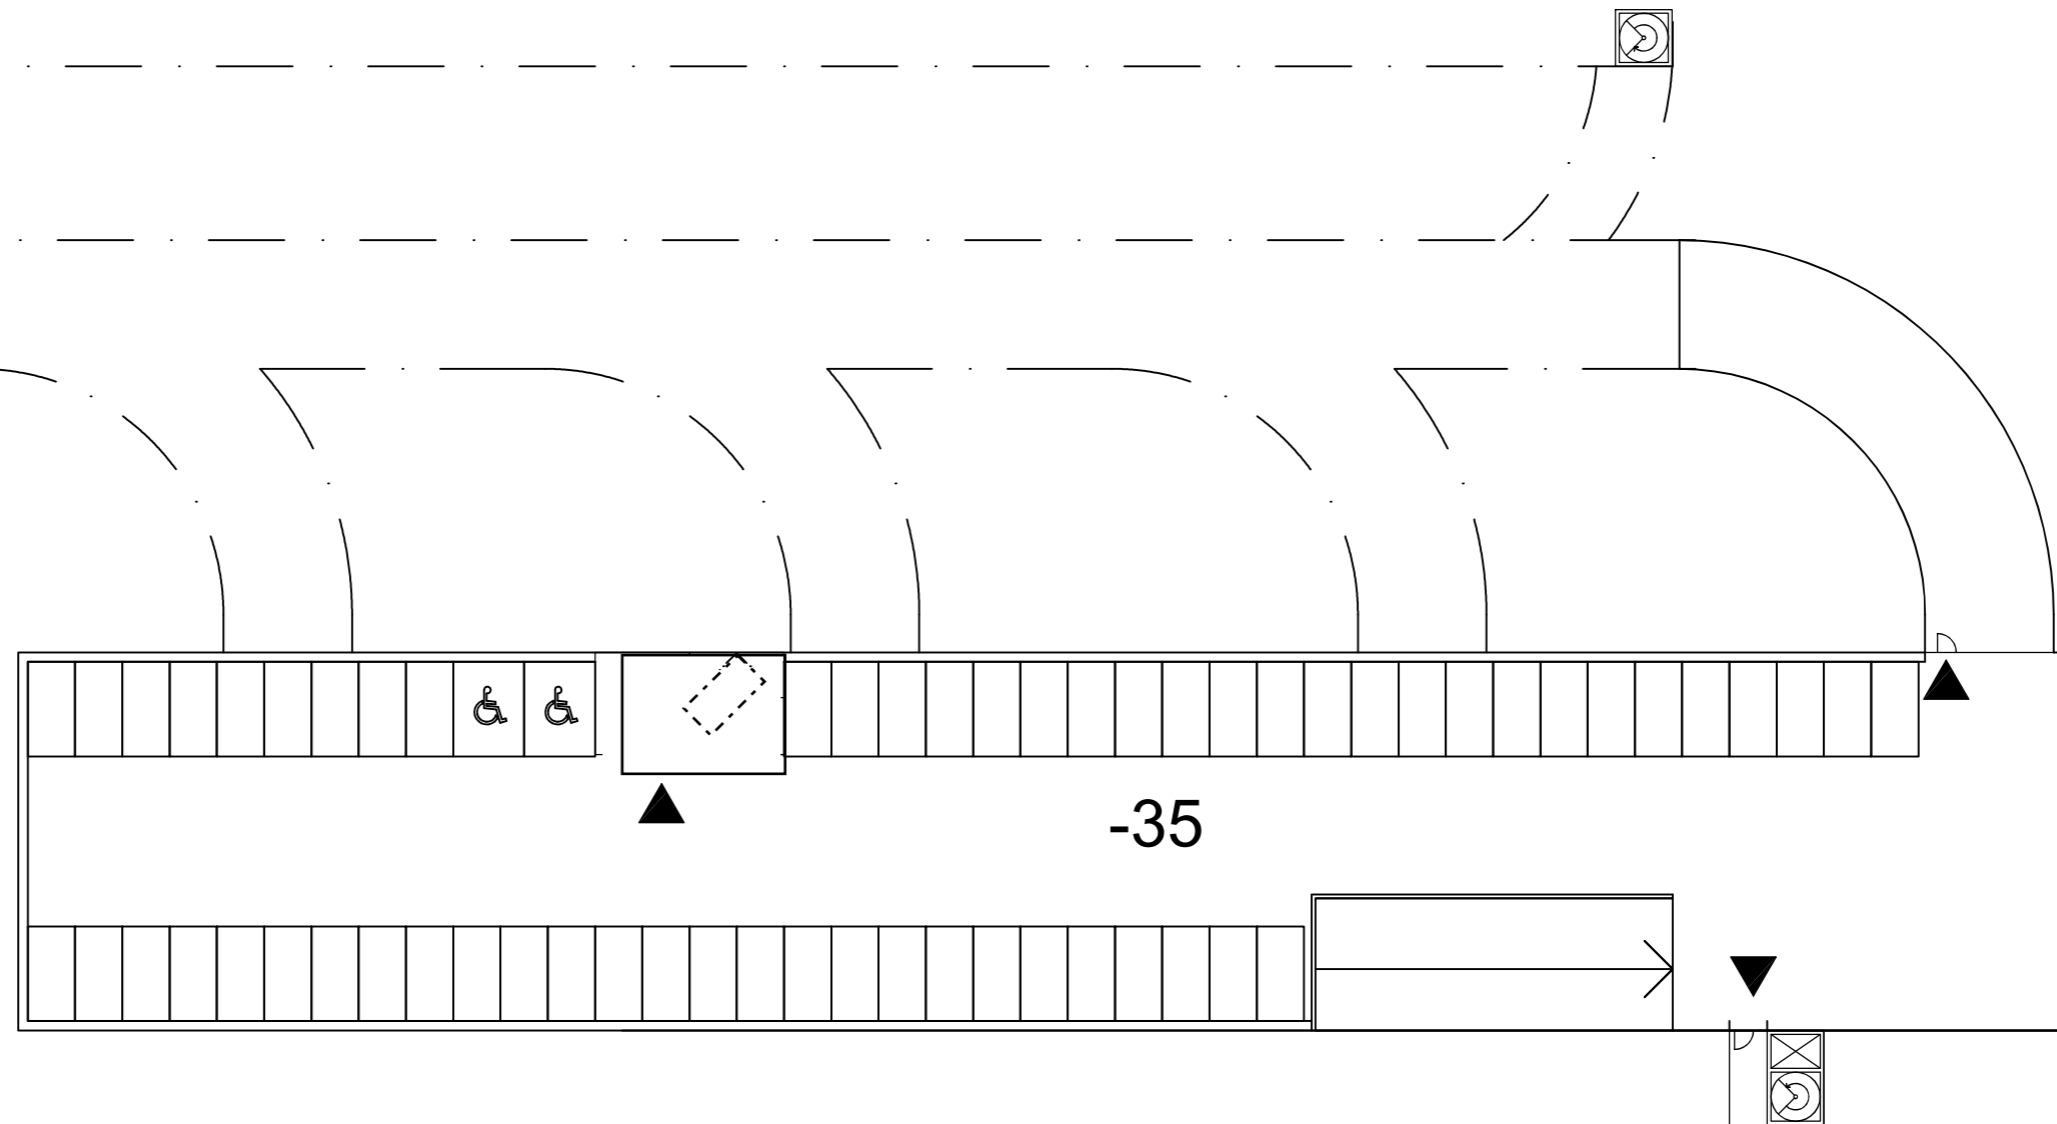


BET	ANDRINGEN AVSER	DATUM	SIGN
Stockholm Parkering			
UTREDNINGSSKISS			
PL	Stockholm Parkering	Tel: 08-772 96 83	
A	Wählin Arkitekter AB	Tel: 08-55 77 98 00	
K	-	Tel: -	
Berg	-	Tel: -	
Br	-	Tel: -	
Ei	-	Tel: -	
VVS	-	Tel: -	
Spr	-	-	
UPPDRAG NR	RITADIKONSTR AV	HANDLÄGGARE	
000	BB	BB	
DATUM	ANSVARIG		
2022-	Per Wählin		
P-HUS VÄRTANPARKEN			
Plan -35,0			
SKALA	NUMMER	BET	
A1 1:200	A-40.1-35	-	
A3 1:400			

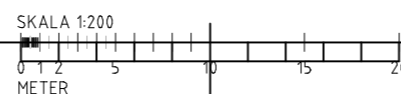

FÖRKLARINGAR

PLAN -38,0
 54 P-PLATSER
 5,0 x 2,5 m.

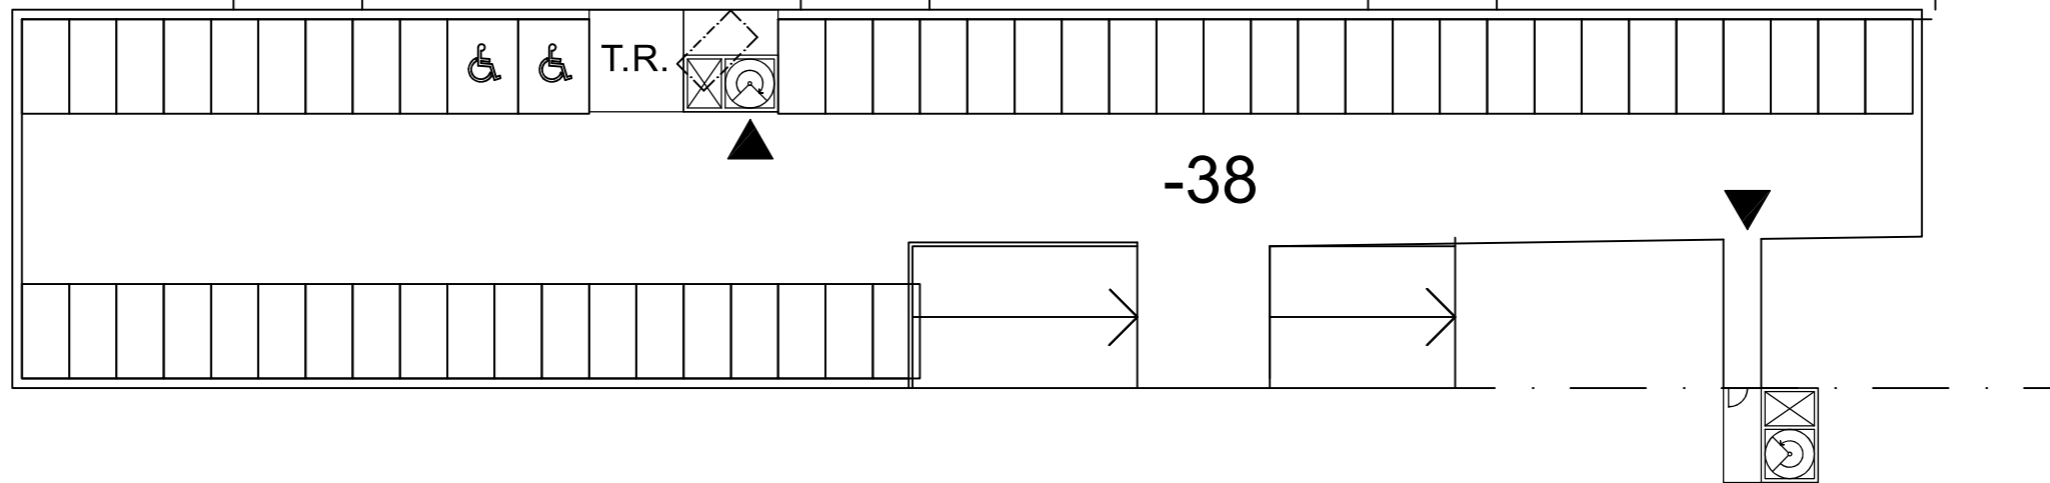

BET	ÄNDRINGEN AVSER	DATUM	SIGN
UTREDNINGSSKISS			
PL	Stockholm Parkering	Tel: 08-772 96 83	
A	Wählin Arkitekter AB	Tel: 08-55 77 98 00	
K	-	Tel: -	
Berg	-	Tel: -	
Br	-	Tel: -	
Ei	-	Tel: -	
VVS	-	Tel: -	
Spr	-	-	
UPPDRAG NR	RITADIKONSTR AV	HANDLÄGGARE	
000	BB	BB	
DATUM	ANSVARIG		
2022-	Per Wählin		
P-HUS VÄRTANPARKEN Plan -38,0			
SKALA	NUMMER	BET	
A1 1:200 A3 1:400	A-40.1-38	-	


XREF:IXREFS177

LAGER: S811

PLO: 2022-09-14 11:57 C:\USERS\BEP\ONEADRIVE\WÄHLIN\P-HUS VÄRTANPARKEN\P-HUS VÄRTANPARKEN_VÄRTANPARKEN_ALT1B_ZEEB_909158848.DWG BEP

FÖRKLARINGAR

PLAN -41,0
 47 P-PLATSER
 5,0 x 2,5 m.

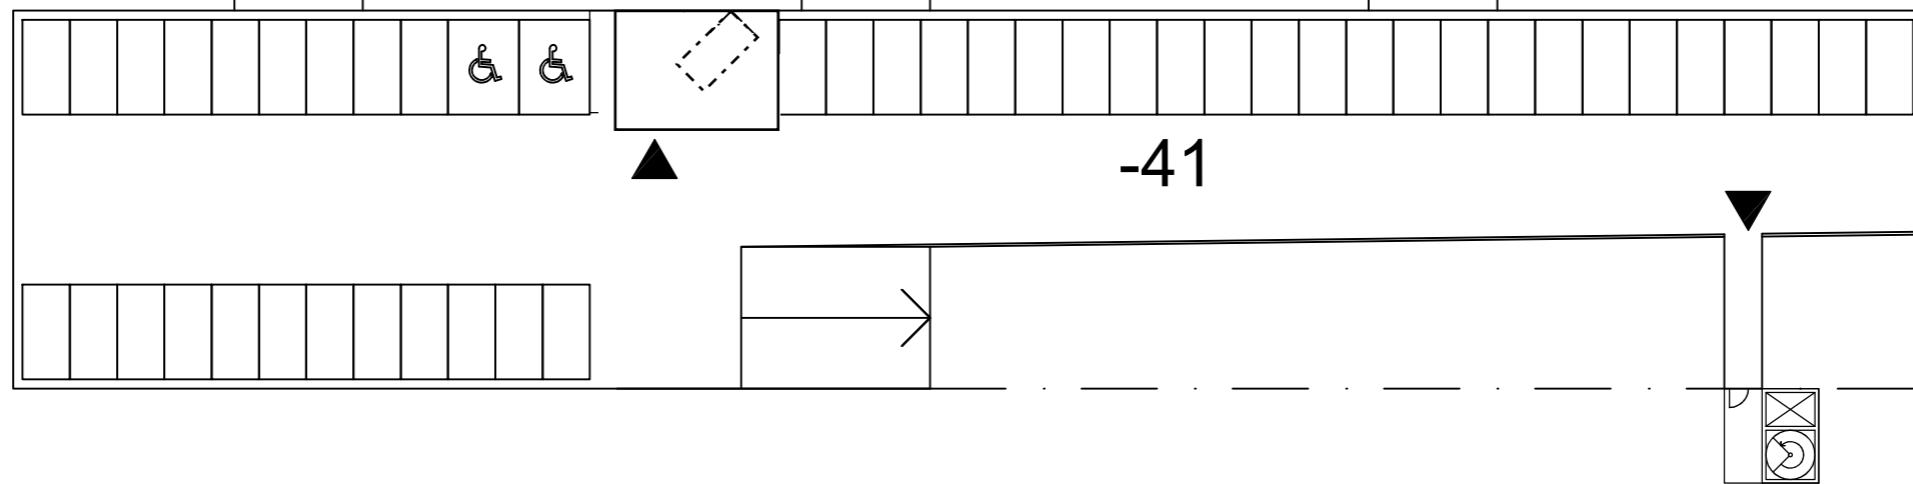


BET	ANDRINGEN AVSER	DATUM	SIGN
UTREDNINGSSKISS			
PL	Stockholm Parkering	Tel: 08-772 96 83	
A	Wählin Arkitekter AB	Tel: 08-55 77 98 00	
K	-	Tel: -	
Berg	-	Tel: -	
Br	-	Tel: -	
Ei	-	Tel: -	
VVS	-	Tel: -	
Spr	-	-	
UPPDRAG NR	RITADIKONSTR AV	HANDLÄGGARE	
000	BB	BB	
DATUM	ANSVARIG		
2022-	Per Wählin		
P-HUS VÄRTANPARKEN			
Plan -41,0			
SKALA	NUMMER	BET	
A1 1:200 A3 1:400	A-40.1-41	-	


XREF:KREFS177

LAGER: S811


PLO: 2022-09-14 11:57 C:\USERS\BEP\ONE\DRIVE\WÄHLIN\P-HUS VÄRTANPARKEN\P-HUS VÄRTANPARKEN_VÄRTANPARKEN_ALTB_ZEEB_K09158848.DWG BEP

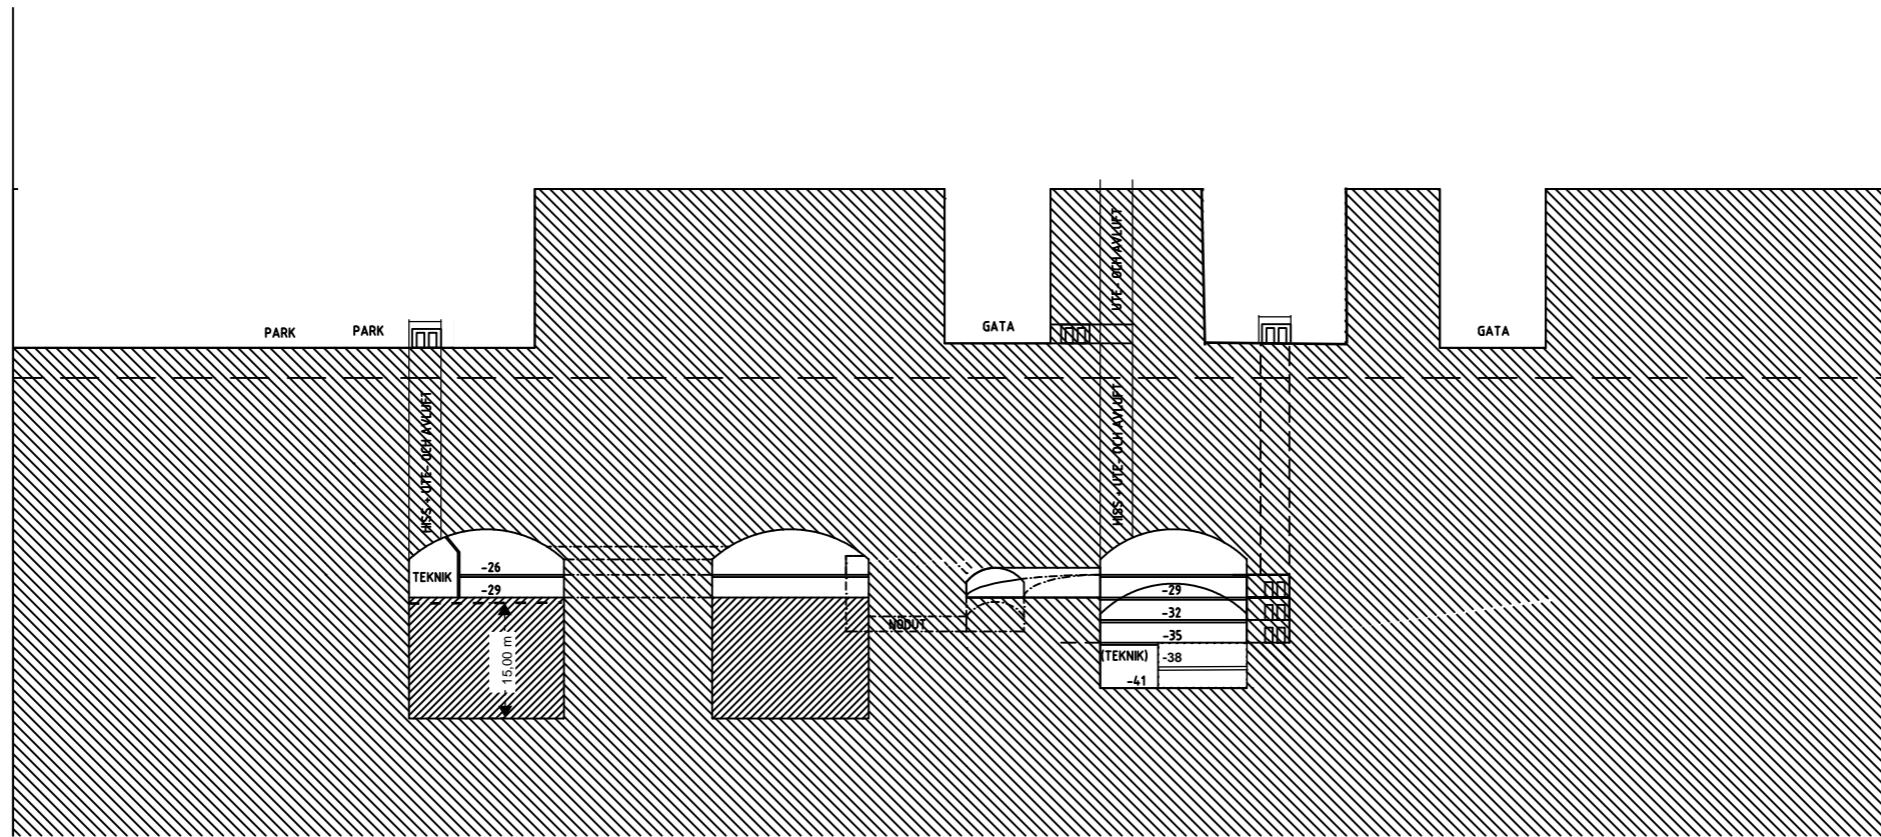

SEKTION A

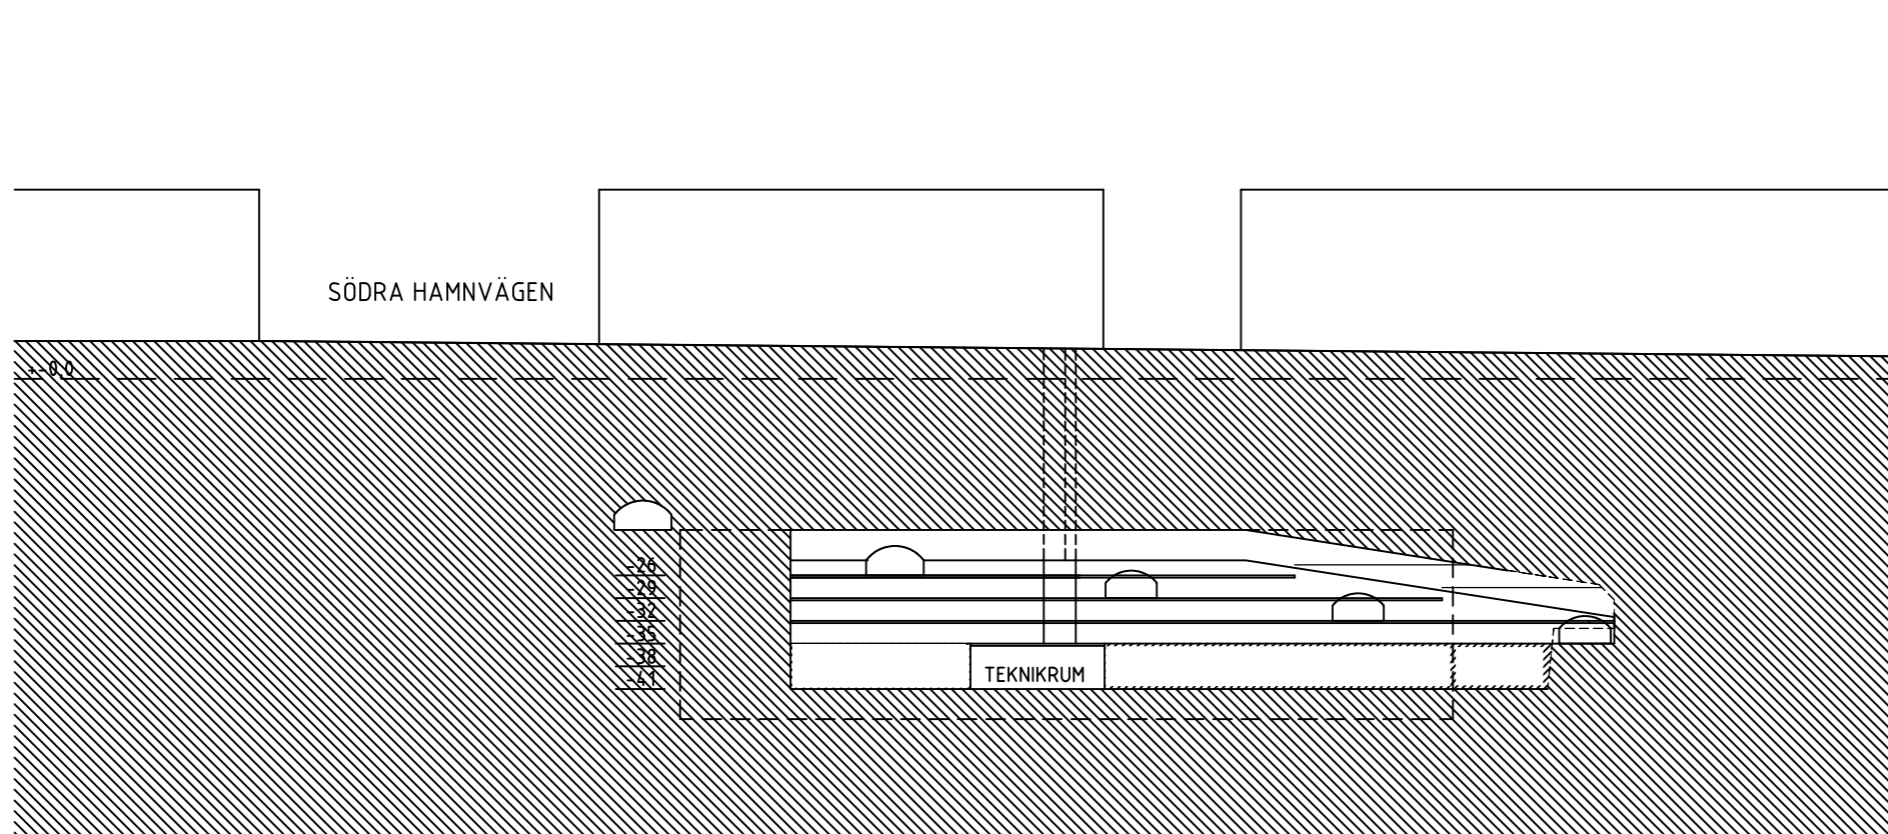

SEKTION B

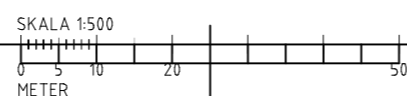

Rev. 2022-10-20

BET	ÄNDRINGEN AVSER	DATUM	SIGN
Stockholm Parkering			
UTREDNINGSSKISS			
PL	Stockholm Parkering	Tel: 08-772 96 83	
A	Wählin Arkitekter AB	Tel: 08-55 77 98 00	
K	-	Tel: -	
Berg	-	Tel: -	
Br	-	Tel: -	
Ei	-	Tel: -	
VVS	-	Tel: -	
Spr	-	-	
PRELIMNÄR HANDLING 2022-09-14			
UPPDRAG NR	RITADIKONSTR AV	HANDLÄGGARE	
000	BB	BB	
DATUM	ANSVARIG		
2022-	Per Wählin		
P-HUS VÄRTANPARKEN			
Sektioner			
SKALA	NUMMER	BET	
A1 1:500	A-40.2-03	-	
A3 1:1000			