

## FÖRKLARINGAR

ALLA MÅTT KONTROLLERAS PÅ PLATS  
ALLA MÅTT ANGES I MM OM EJ ANNAT ANGES

--- ARBETSOMRÅDE  
--- BRANDCELLSGRÄNS F10  
--- BRANDCELLSGRÄNS E100  
--- SKYDDSRUM  
➔ NYA UTFRYNNINGSSKYLT

==== BEF. VÄGG

~~~~~ NY VÄGG

⌋ BEF. DÖRR

⌋ NY DÖRR

⌋ NY GLASLAD DÖRR

⌋ NY VÄGG



## FÖRESKRIFTER

BEF. OMRÅDEN OCH DELAR SOM SKADAS AV  
OMBYGGNADEN ILAGAS.

## HÄNVISNINGAR

KULLÖR- OCH MATERIALEBSKRIVNING  
RUMSBESKRIVNING  
BYGGNADSBESKRIVNING

PLAN 00 0761-A-4-01-0010, 0011, 0012  
PLAN 001 0761-A-4-01-0020, 0021, 0022  
PLAN 300 0761-A-4-01-0030, 0031, 0032  
TAKEN 2AN 0761-A-4-11-0040, 0041, 0042  
SEKTIONER 0761-A-4-02-Z-0001  
FASADER 0761-A-4-03-G001

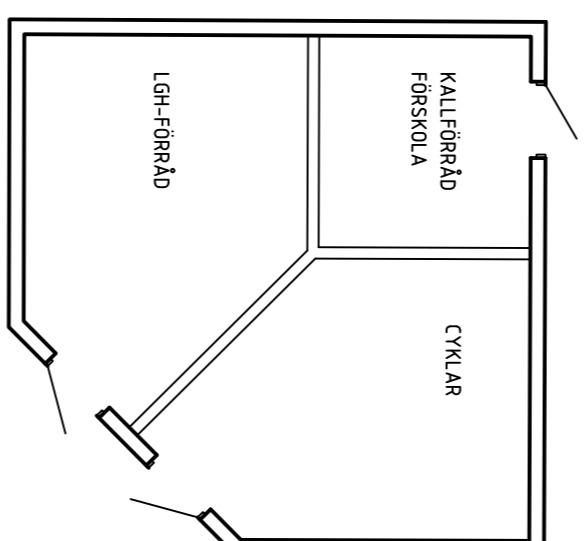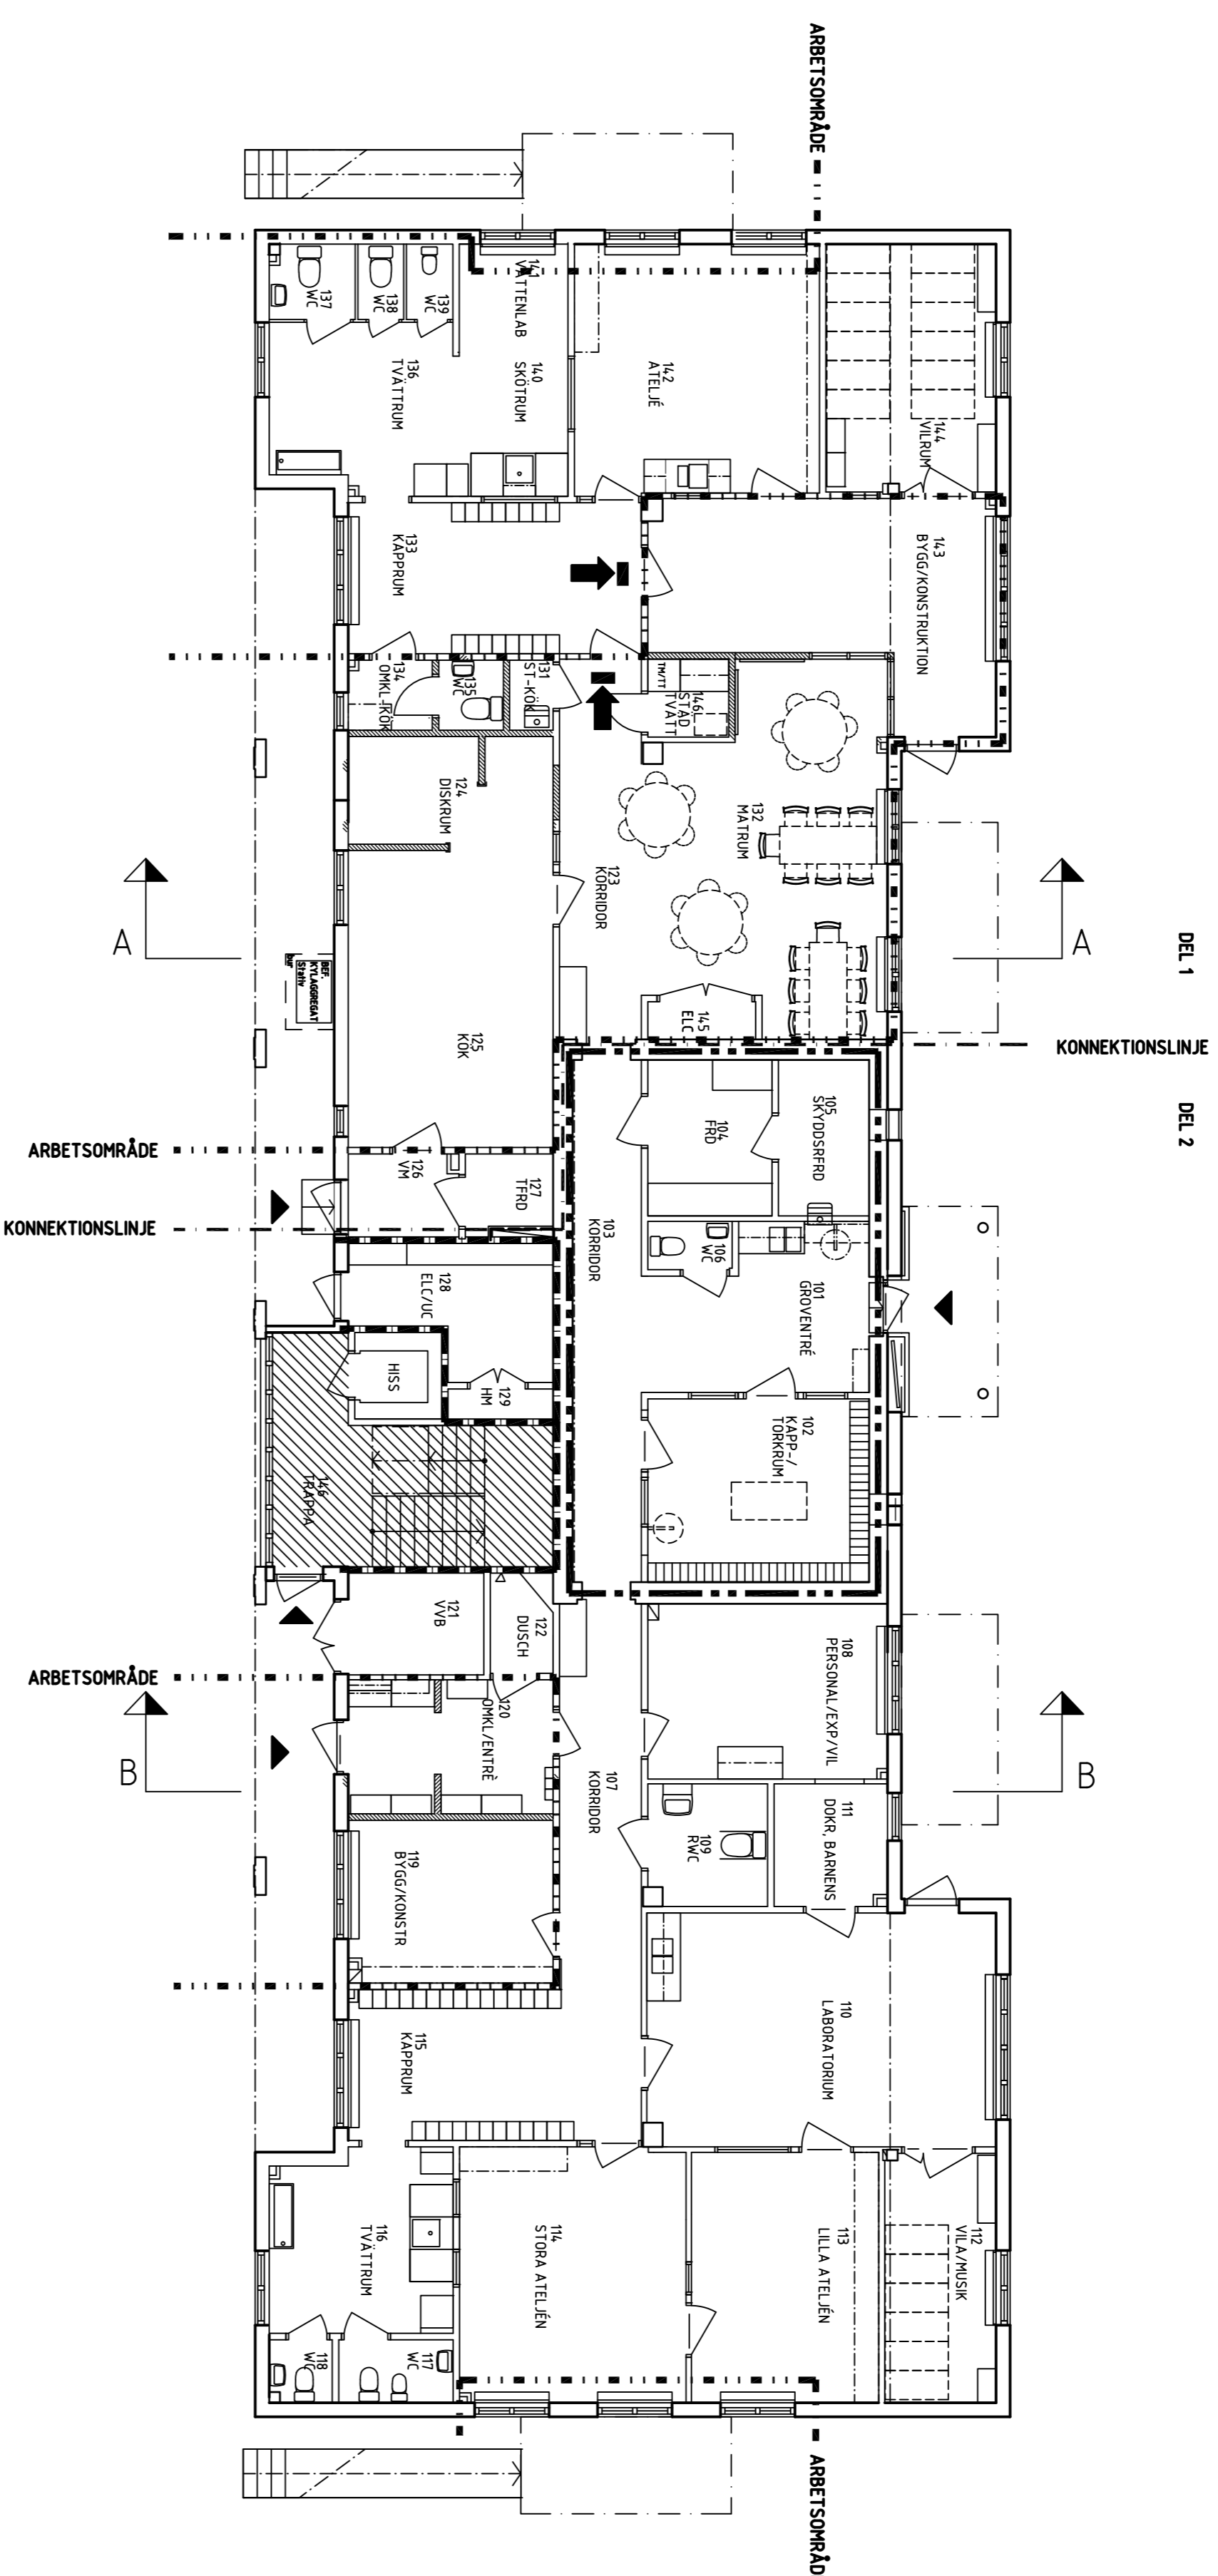

SKALA 1:100  
0 1 2 5 10  
METER

| RELATIONSRTITNING    | A     | BET        | ANDRNINGEN AVSER | SIGN | DATUM |
|----------------------|-------|------------|------------------|------|-------|
| BYGGHANDLING         | K     |            |                  |      |       |
| FÖRRÄGNINGSSUNDERLAG | V     |            |                  |      |       |
| FÖRSLAGSHANDLING     | C     |            |                  |      |       |
| BYGGLOVSRTITNING     | -     |            |                  |      |       |
| FÖRHANDSKOPIA        | DATUM | 2019-12-16 | ANSVARIG         | HI   |       |



SKOLFÄSTIGHETER  
I STOCKHOLM AB

NYÄNGSVÄGEN 21

FASTIGHETSNUMMER 0761

TENNHJÄRTAT 9

HUS G

ÖVERSIKTSPLAN

PLAN 01

ARBETSNUMMER 0761-A-40-1-G010

