

FÖRKLARINGAR




MÅTT ANGES I MILLIMETER
PLUSHÖJDER I METER

--- BRANDCELLSGRÄNS EI60

FÖRESKRIFTER

HÄNVISNINGAR

SEKTIONER
5386-A-40-2-A010
FASADER
5386-A-40-3-A010
TAKPLAN
5386-A-41-1-A010

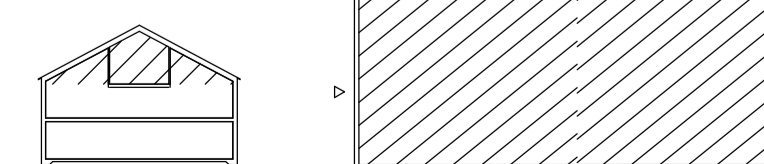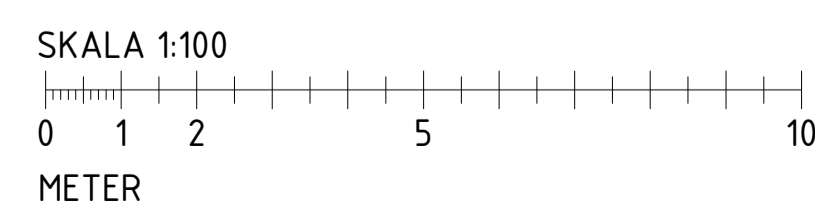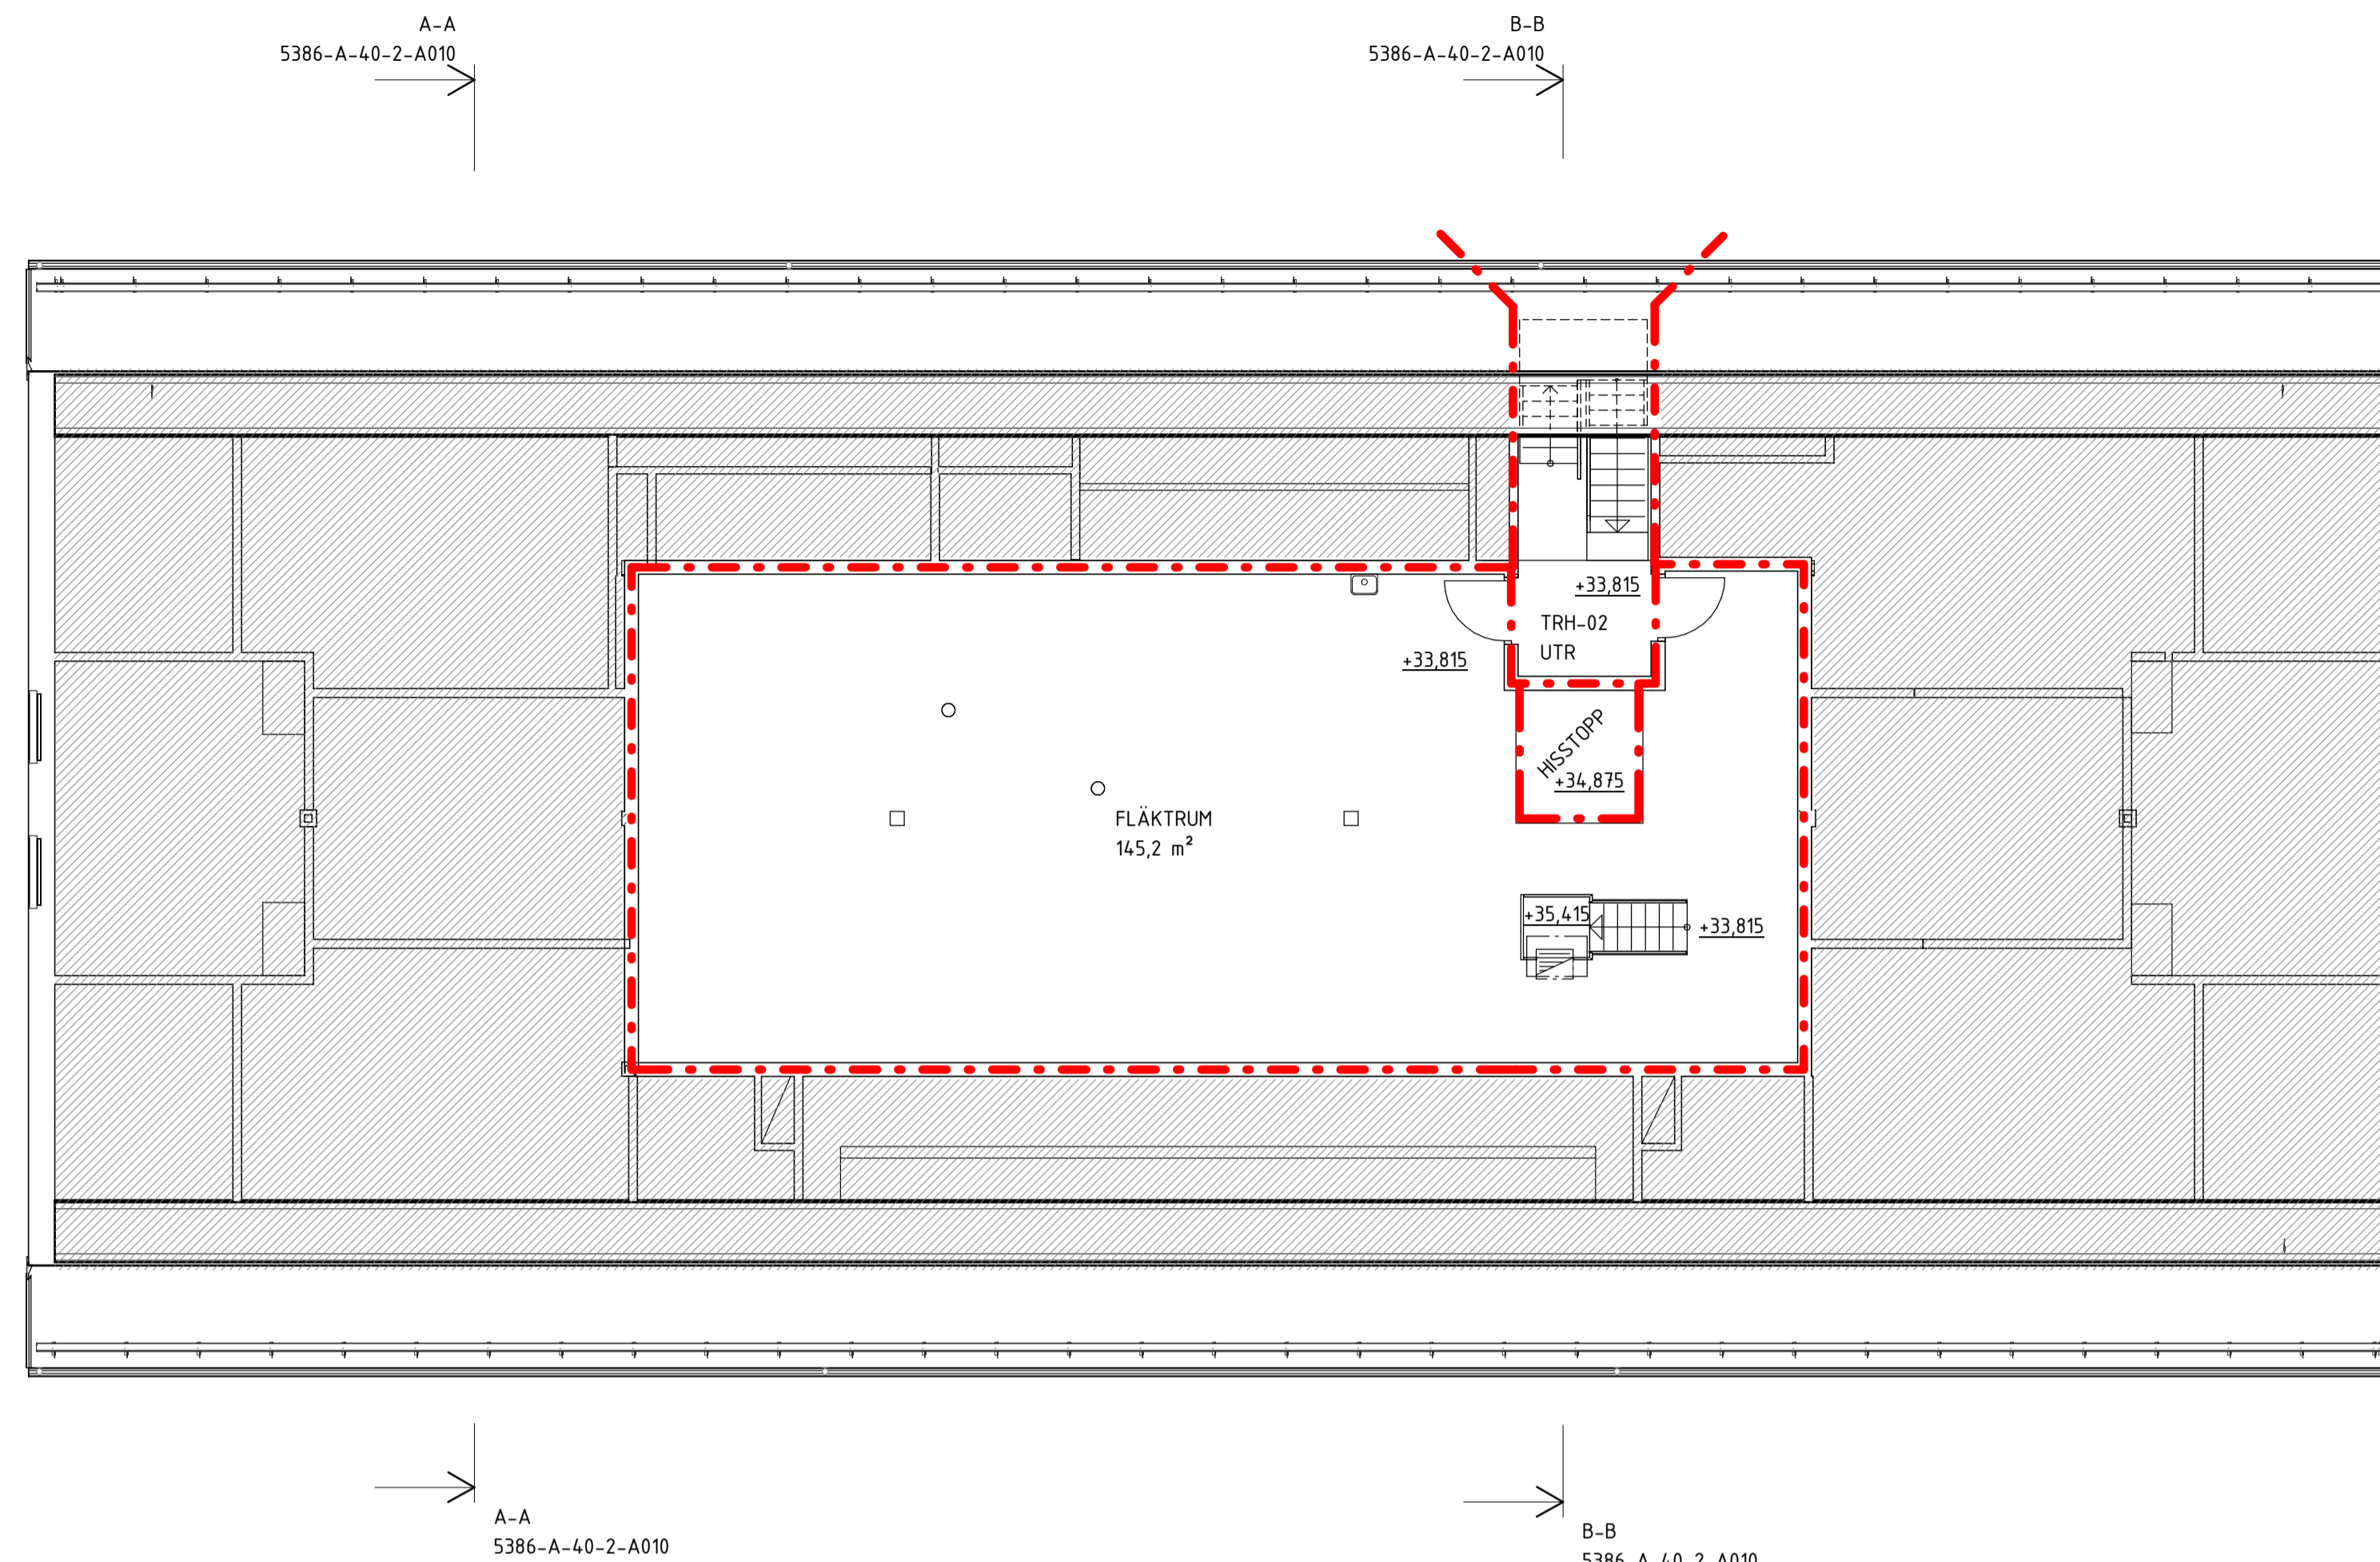

URSPRUNGLIG ARKITEKT:	BET	ANDRINGEN AVSER	SIGN	DATUM
<input checked="" type="checkbox"/> A ARKITEKT				
<input type="checkbox"/> K				
<input type="checkbox"/> E				
<input type="checkbox"/> V				
<input type="checkbox"/> G				
<input type="checkbox"/> L				
RITADIKONSTR. AV KS	HANDLAGGARE KS			
DATUM 2020-12-04	ANSVARIG MC	ARBETSNUMMER	RITINGSNUMMER	BET
			5386-A-40-1-A030	

- > RELATIONS-RITNING
- > BYGGHANDLING
- > FÖRFRÅGNINGSUNDERLAG
- > FÖRSLAGSHANDLING
- > BYGGLOVS-RITNING
- > FÖRHANDSKOPIA

FRAMTIDENS FÖRSKOLA 2.0
FASTIGHETSNUMMER 5386
TORÖGATAN 37
PLAN 300
SKALA 1 : 100