



PLANSKISS

Möjlig fransk balkong eller uteplats

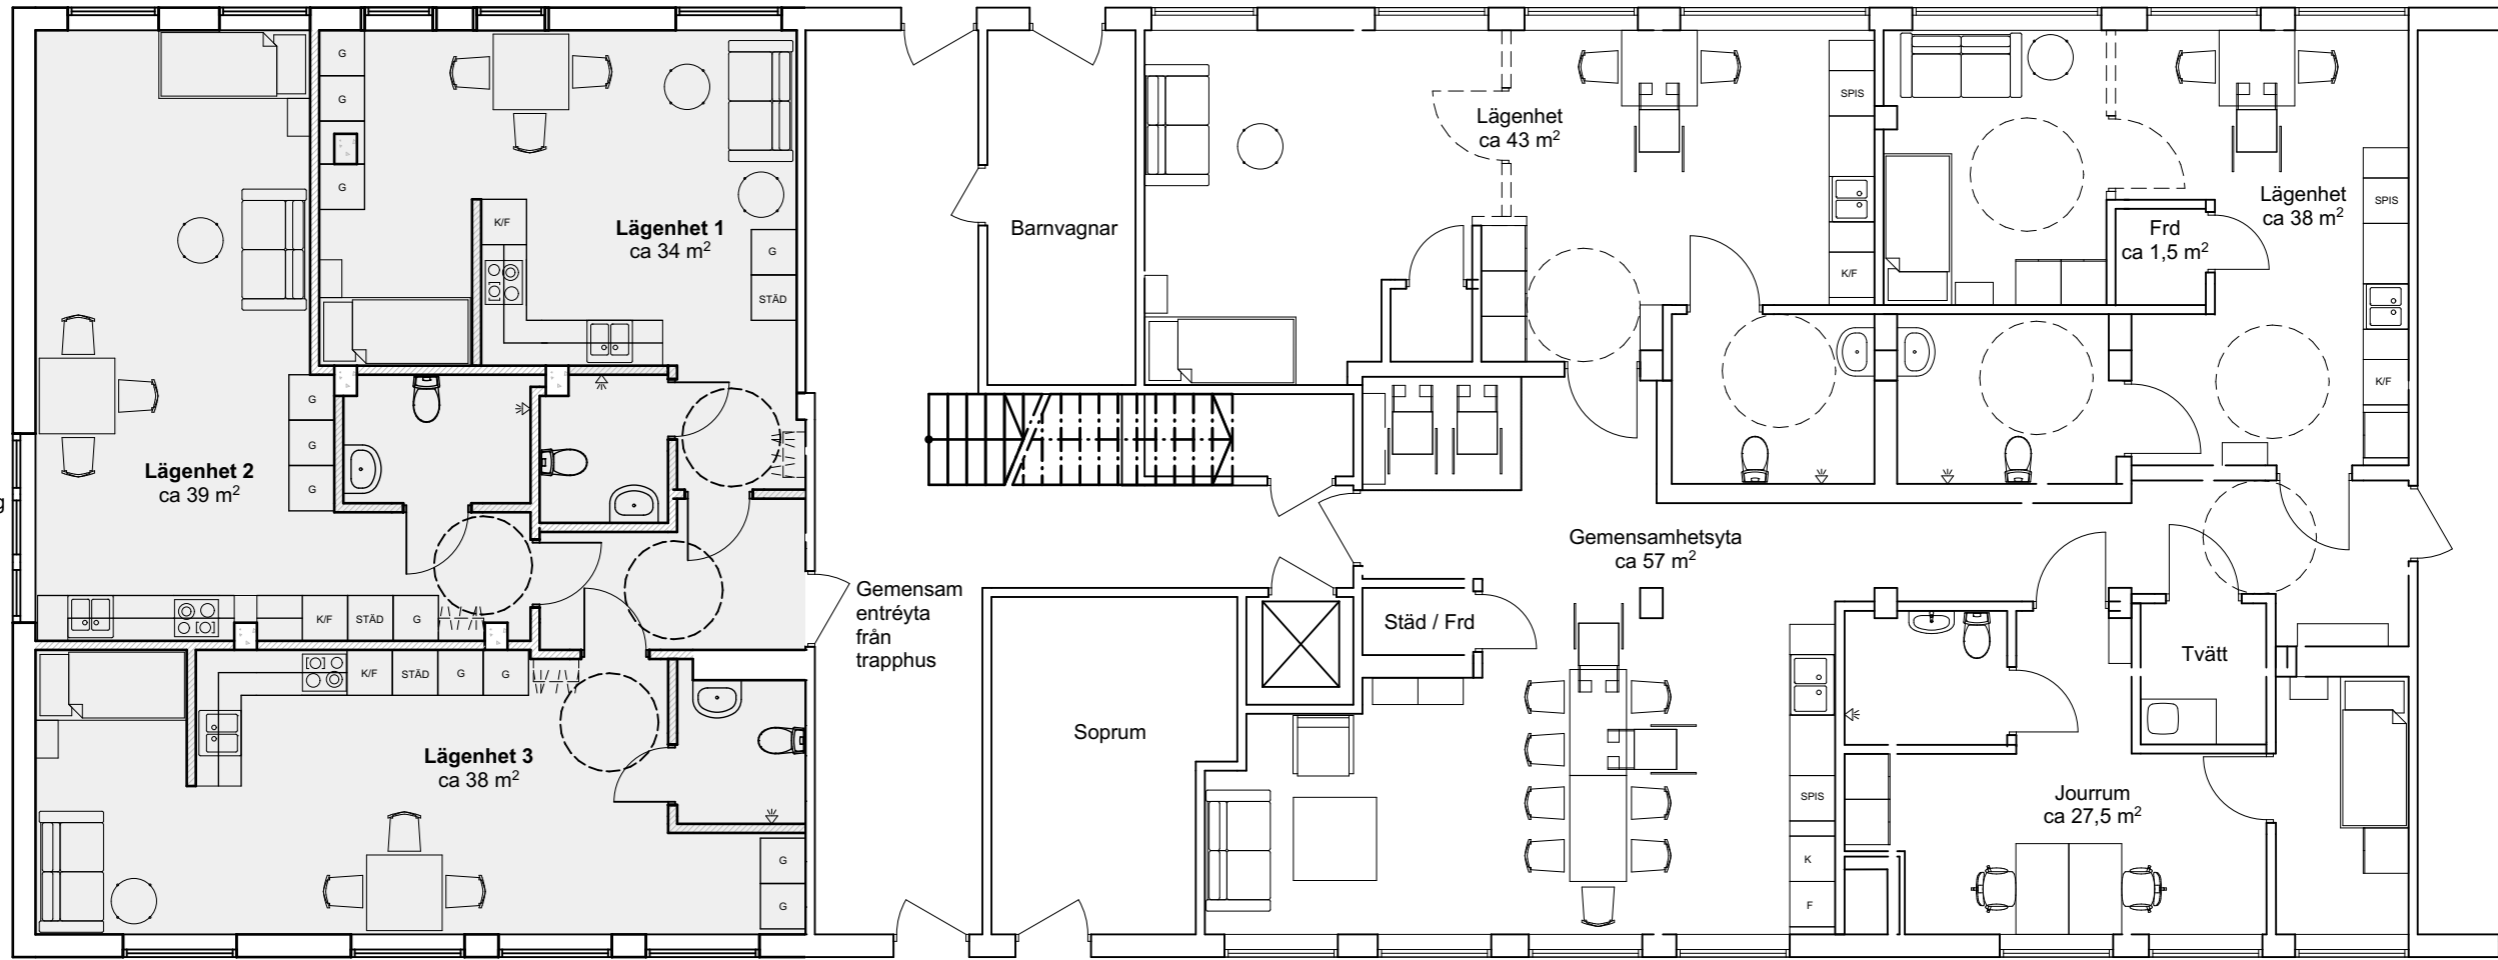

Möjlig fransk balkong eller uteplats

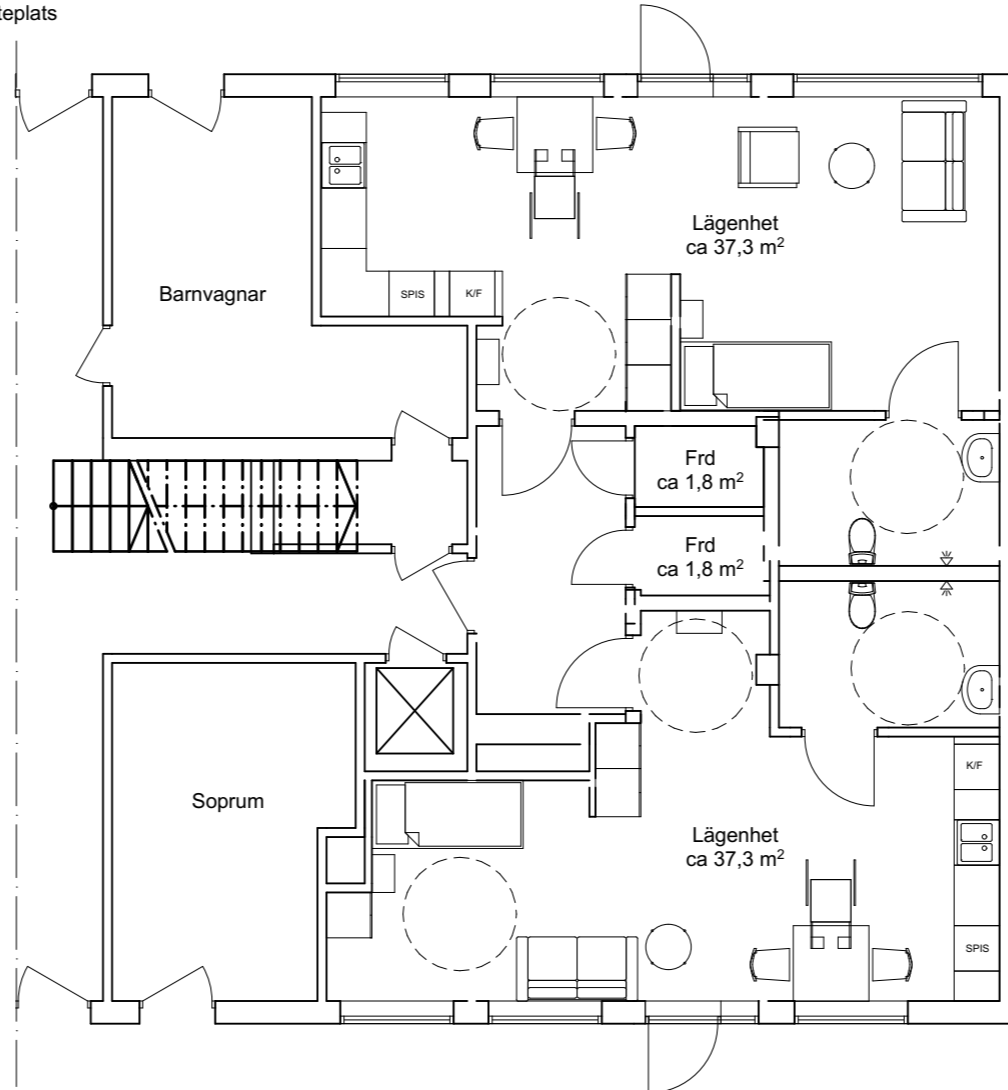

N



SKALA 1:100

