
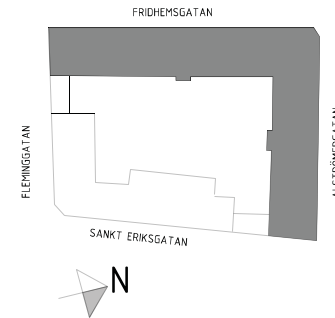
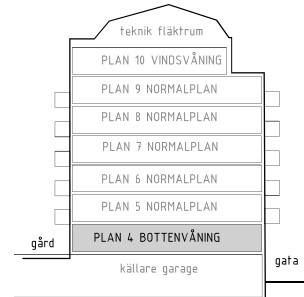


# 50% VOB och 50% Seniorlägenheter med storkök

# Bottenvåning, Plan 4 Grov skiss

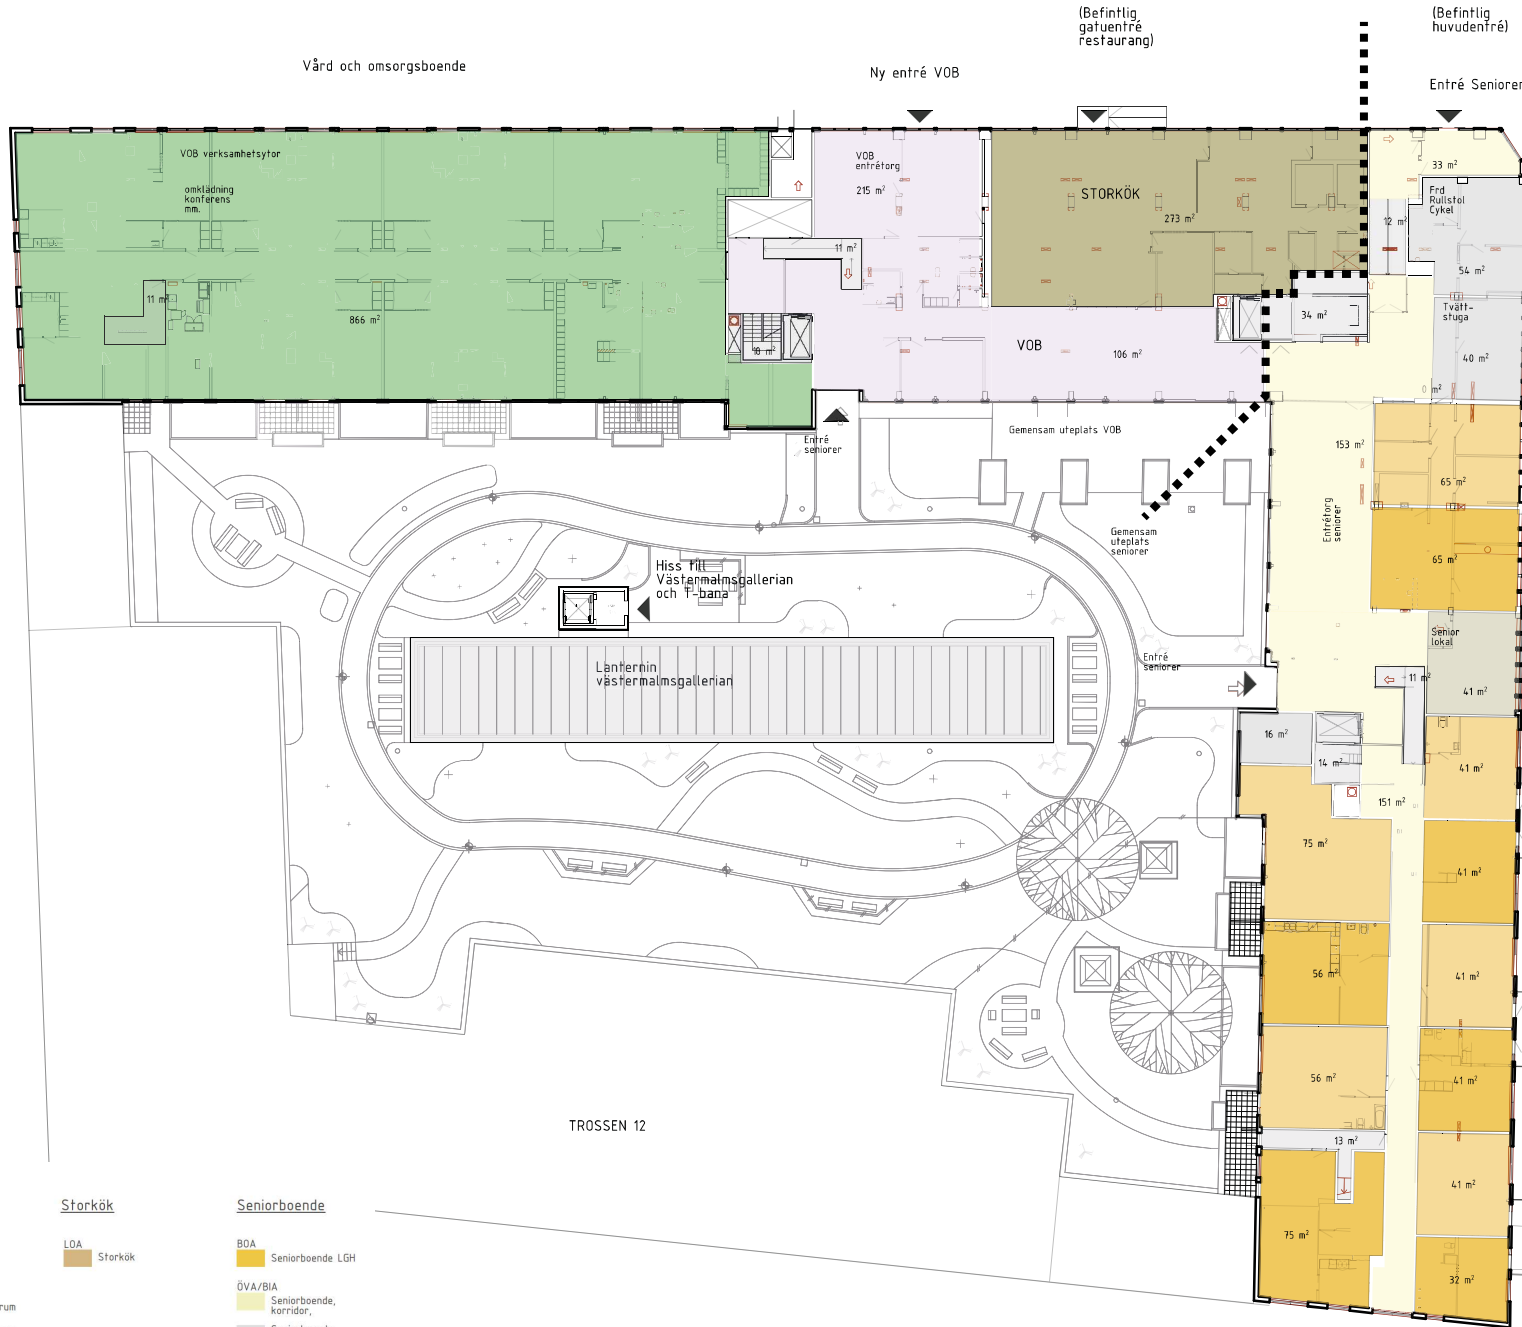

## Vård och omsorgsboende

- BOA VOB LGH
- LOA VOB korridor, kök/matsal, v-rum
- VOB korridor, kök/matsal, v-rum
- VOB dok, personal
- Admin, personal
- ÖVA/BIA Trapphus, hiss, ramp

## Storkök

- LOA Storkök

## Seniorboende




- BOA Seniorboende LGH
- ÖVA/BIA Seniorboende, korridor,
- Seniorboende, tvättstuga, frd, teknik



**LINK Arkitektur**

# 50% VOB och 50% Seniorlägenheter med storkök

# Normalplan, plan 5-9 Grov skiss

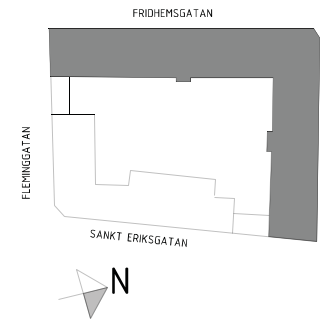
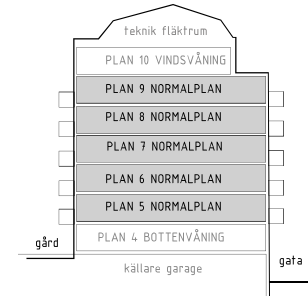
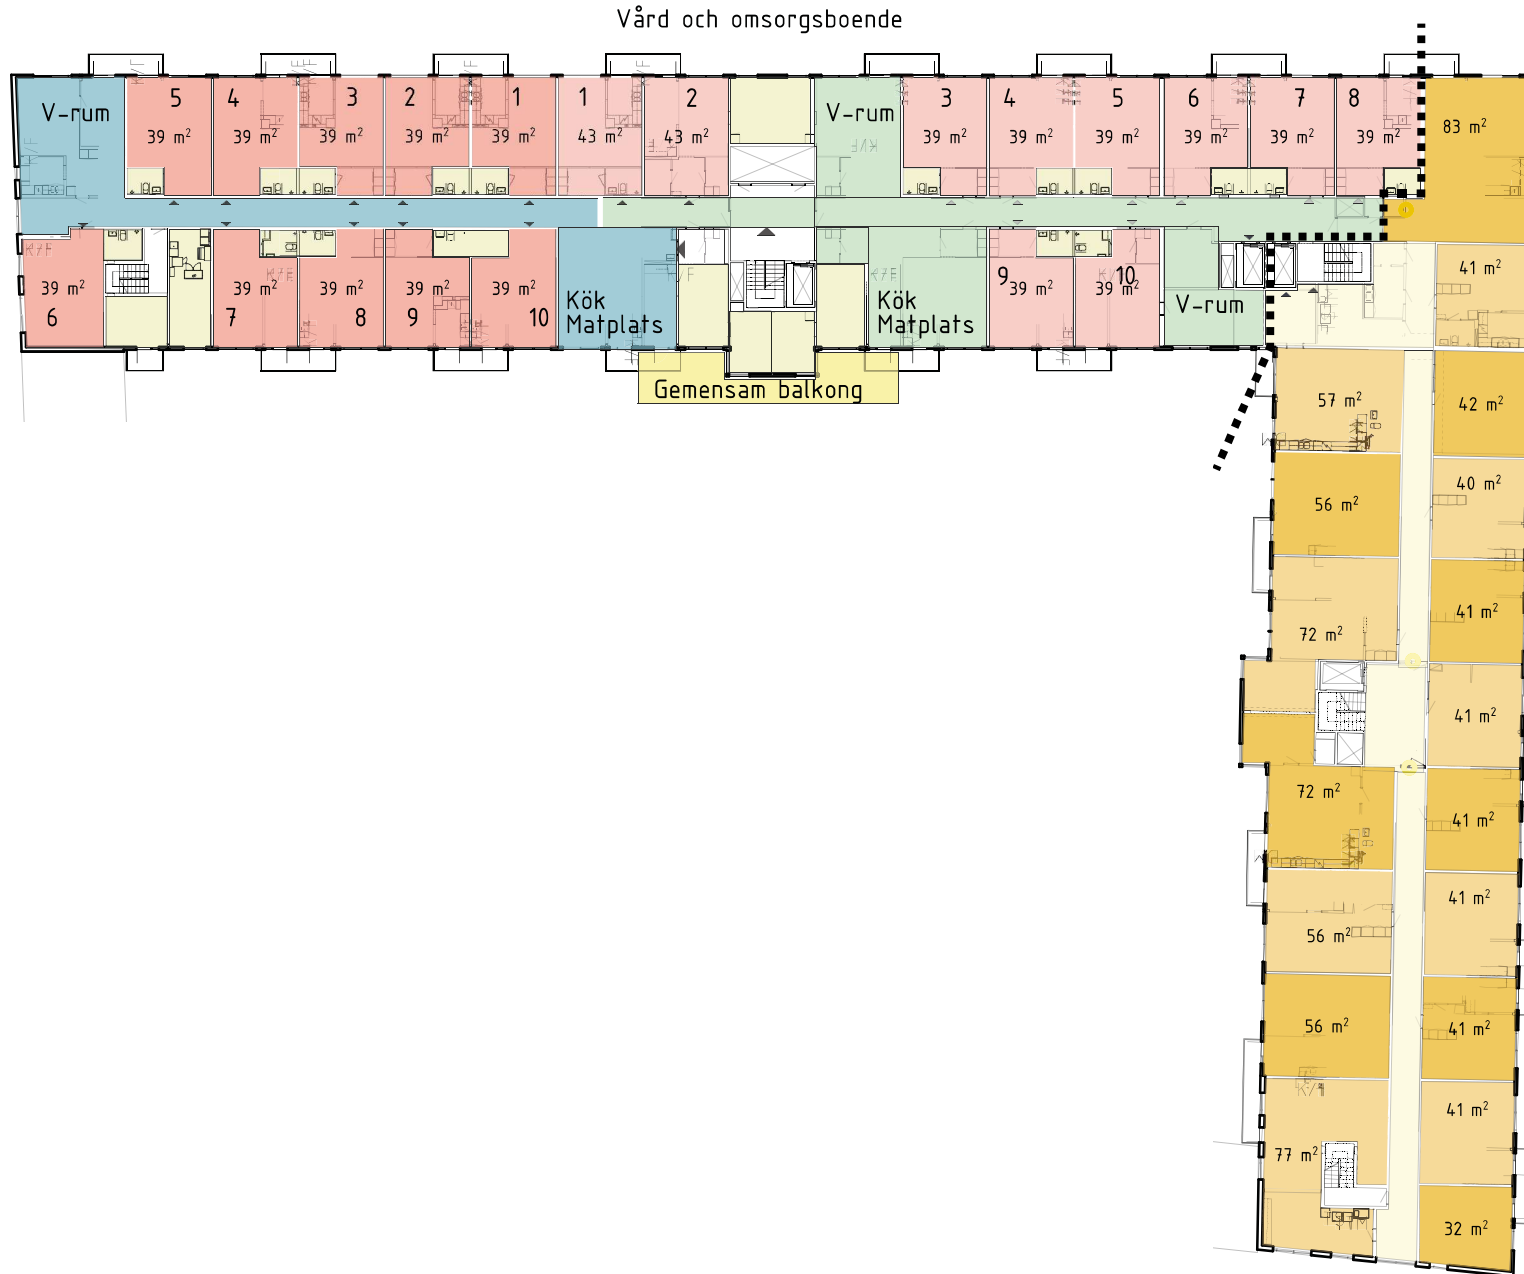


Seniorlägenheter



**LINK** Arkitektur

Vård och omsorgsboende

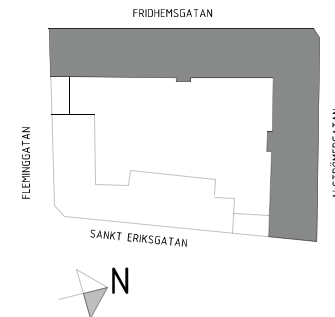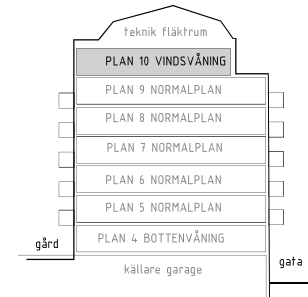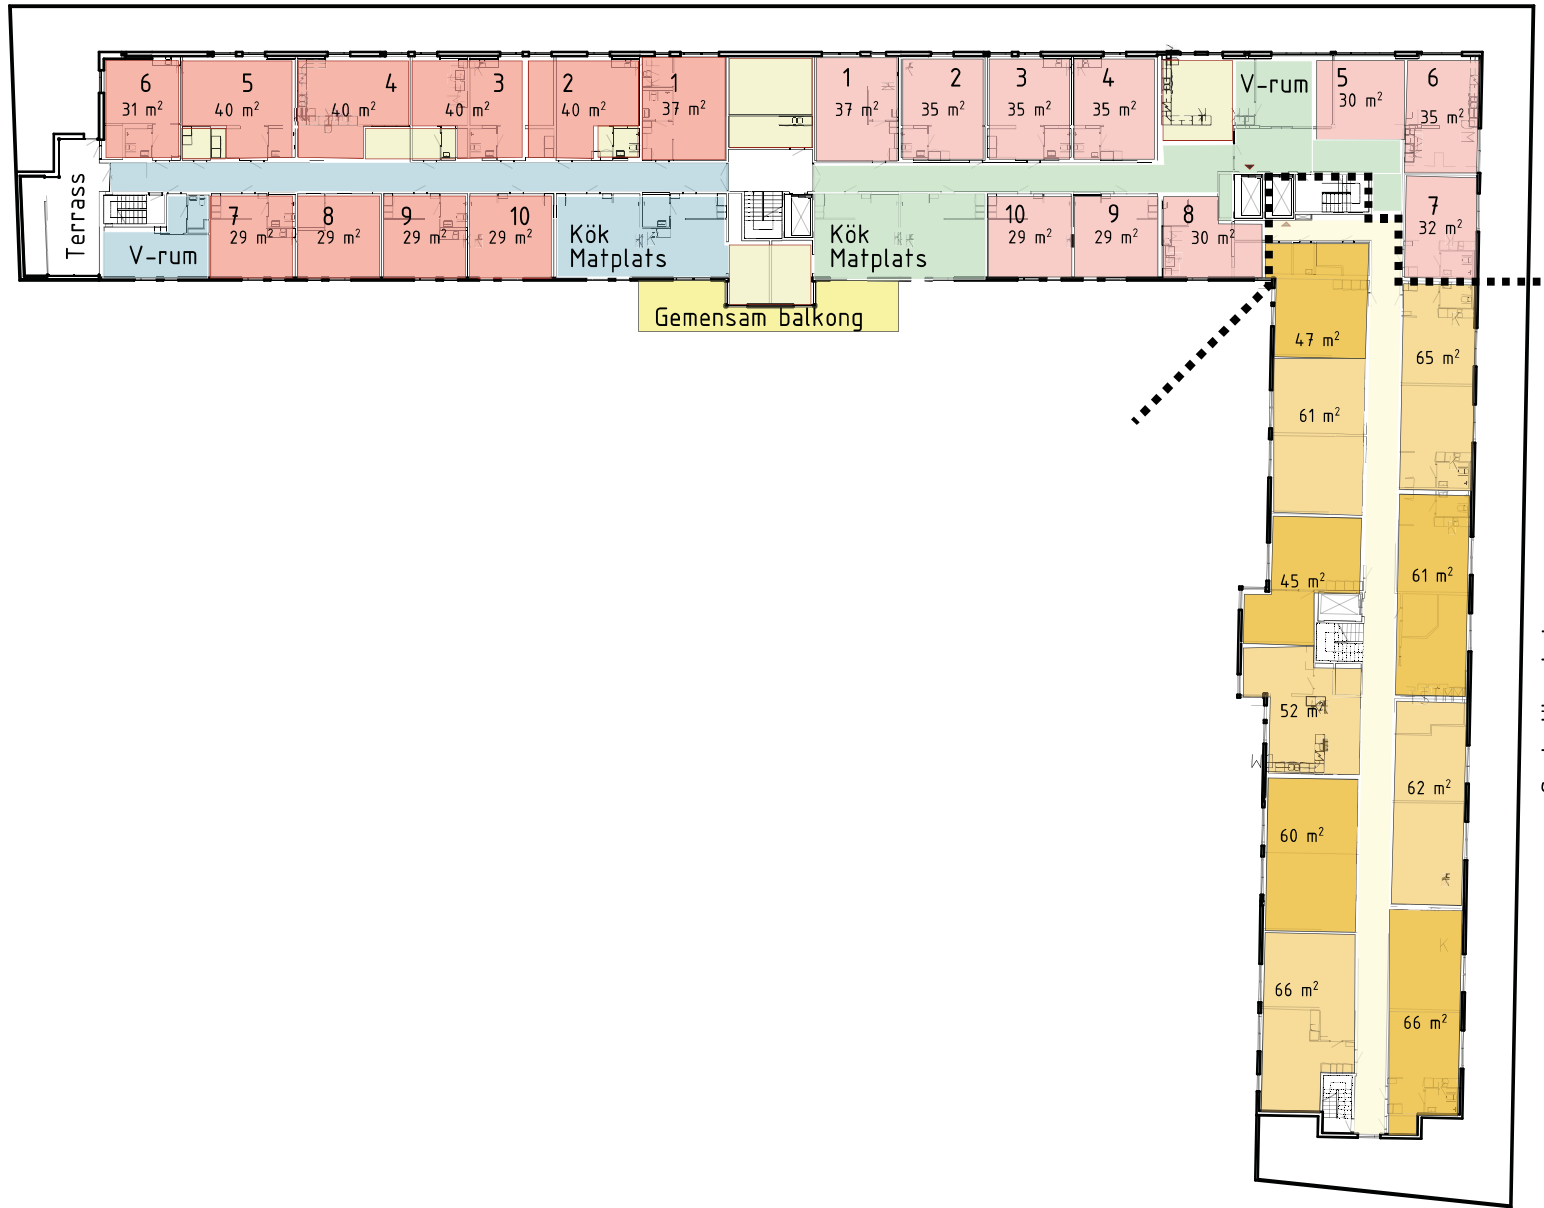

Seniorlägenheter



**LINK** Arkitektur