

FÖRKLARINGAR

ALLA MÅTT I mm OM EJ ANNAT ANGES.
HÖJDANGIVELSER I m. PLUSHÖJDER ENLIGT
RITNINGUNDERLAG FRÅN RELATIONSHANDLING,
TROLIGEN ENLIGT RH 70. INGEN OMRÄKNING HAR
GJORTS TILL NUVARANDE HÖJDSYSTEM.

PLAN 3 RIVS STOMREN, VÄGGAR SOM REDOVISAS
SOM BEFINTLIGA PÅ PLAN 3 KOMPLETTERAS VID
SKADOR ELLER OM DE INTE UPPFYLLER KRAV PÅ
BRAND OCH AKUSTIK.

STRECKAD INREDNING ANGER LÖS INREDNING.

- AB = ARBETSBÄNK
- AK = ARMBÄGSKONTAKT
- AT = ANSLAGSTAVLA
- BT = BOKNINGSTAVLA
- DM = DISKMASKIN
- F = FRYS
- FRD = FÖRRÅD
- G = GARDEROB
- K = KYLSKÅP
- K/F = KYL/FRYS
- KLK = KLÄDKAMMARE
- KL1 = KORTLÄSARE VINKLAT UTFÖRANDE
- KL2 = KORTLÄSARE
- KL/P = KORTLÄSARE/PORTTELEFON
- KM = KOMMIMASKIN
- LL = LUDDLÅDA
- MC = MEDIACENTRAL
- OL = ODINGSLÅDA
- S = SPIS
- SK = SKYLT MED VÄNINGSINFO
- ST1 = STÅD
- ST2 = STÅD FÖRSEDD MED UTDRAGBAR VAGN
- S/U = SPISHÅLL MED UNDERLIGGANDE UGN
- TRH = TRAPPHUS
- TM = TVÄTTMASKIN
- TS = TORKSKÅP
- TT = TORKTUMLARE
- U/M = UGN/MICRO I HÖGSKÅP
- UTRH = UTRYMNINGSRAPPHUS


- Fx = FÖNSTERTYP (SE FÖNSTERUPPSTÄLLNING)
- Bx = BALKONGTYP (SE BALKONGUPPSTÄLLNING)

- = BEFINTLIG BÄRANDE VÄGG EL. PELARE
- = BEFINTLIG VÄGG (EJ BÄRANDE)
- = NY VÄGG
- = VALBAR VÄGG

- = NY DÖRR
- = BEF. DÖRR

- = SKRAFFERAD YTA BERÖRS EJ AV BYGGLOV

HÄNVISNINGAR

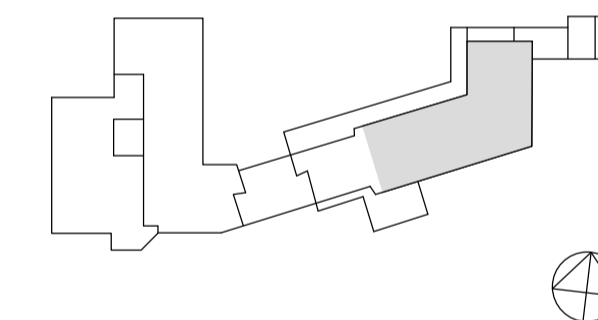

RITNING ÄR UPPRÄTTAD EFTER DWG UNDERLAG
FRÅN BESTÄLLARE FRÅN 2015. JUSTERINGAR
ÄR GJORDA EFTER OKULÄR BESIKTNING OCH
ENKLARE UPPMÄTNINGAR.

INMÄTNING SKA UTFÖRAS EFTER RIVNING ÄR
UTFÖRD FÖR EXAKTA MÅTT. WITTE SUNDELL
ANSVARAR EJ FÖR ATT PLANEN AV DEN
BEFINTLIGA BYGGNADEN TILL ALLA DELAR
STÄMMER MED VERKLIGHETEN.

REV	AVSEENDE	SIGN	DATUM
FASTIGHET JUNGFURU LONA 2 HUS LÅGHUSET ADRESS KINMANSSONVÄGEN 47, 12938 HÄGERSTEN			
	WITTE SUNDELL ARKITEKTSTUDIO AB		
	WSP		
	JAN FRANSON ELKONSULT AB		
	PE TEKNIK & ARKITEKTUR		
	FIRETECH ENGINEERING AB		
	-		
	-		
	BJERKING		
	PE TEKNIK & ARKITEKTUR		
FÖRFRÅGNINGSUNDERLAG RITNINGEN AVSER OMBYGGNAD SENIORBOSTÄDER PLAN 3, 1TR, DEL 3			
ANSVARIG	HANDLÄGGARE	DISCIPLIN	
NT	VS	A BSAB 96 (SB11)	
DATUM	PROJEKTNUMMER	RITAD AV	
2023-01-24	18.54-01	AD	
SKALA	RITNINGNUMMER	REV	
A1 1:100 A3 1:200	A-40-1-0303		

SKALA 1:100 METER

