


Sektion A  
A-40-2-00-01

FÖRKLARINGAR

SE A40-1-08-01

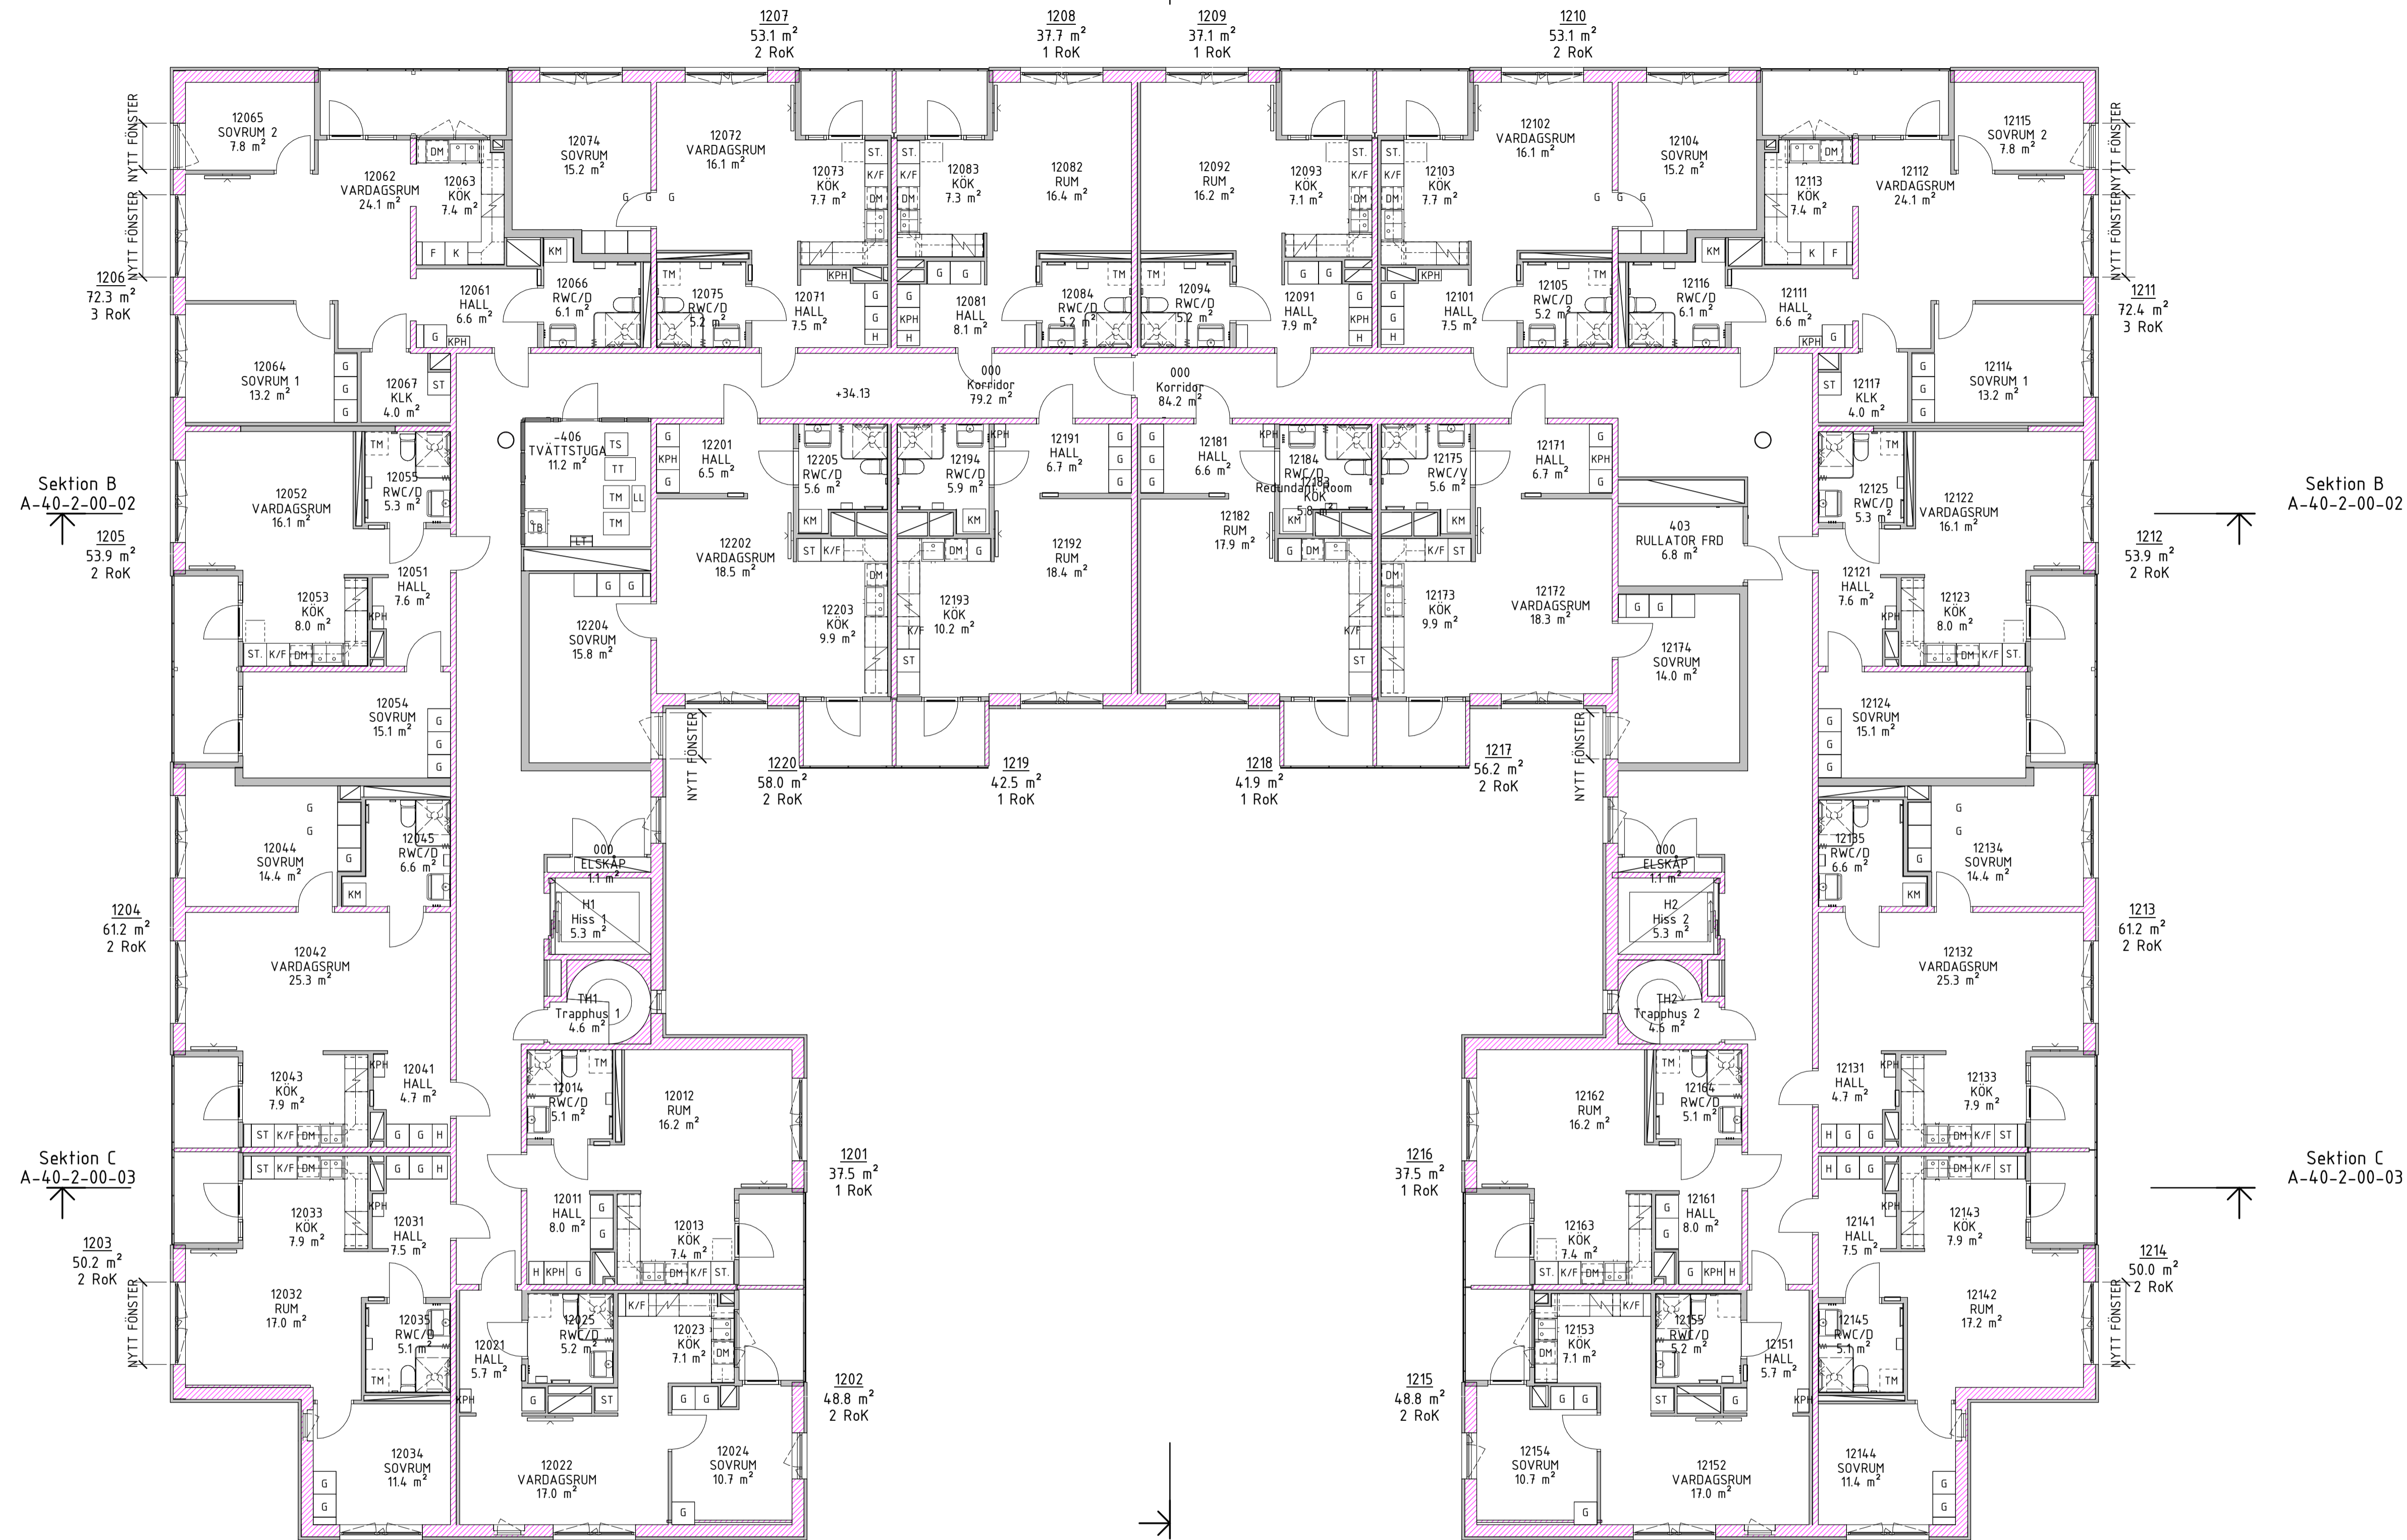

HÄNVISNINGAR

FÖRHANDSKOPIA

BET	ÄNDRINGEN AVSER	DATUM	SIGN
FASTIGHET <b>Kv Vasen 3</b>			
HUS 1			
ADRESS Kadettgatan 2			
(A)	Ahlgvist & Almqvist Arkitekter AB	08-556 96 880	
K	Astadien Bygghus AB	08-652 06 60	
V	Umia Tekniskonsult AB	090-200 39 00	
VS	Umia Tekniskonsult AB	090-200 39 00	
Br	Briab	08-410 102 50	
LA	Wi Landskap	070-493 77 76	
S	Umia Tekniskonsult AB	090-200 39 00	
E	Umia Tekniskonsult AB	090-200 39 00	
AK	Akustikbyråen	08-96 33 77	

BYGGHANDLING

Översiktsplan  
Plan 12, Nivå +34.125  
Plan

ANSVARIG	UPPDAGSLEDARE	RITAD/KONSTR AV
BRITT ALMQUIST	BRITT ALMQUIST	SR
DATUM	UPPDAGNR	
2023-10-06	1674	
SKALA A1	SKALA A3	NUMMER
1:100	1:200	A-40-1-12-00
		BET

