


# Lappkärrsberget

## ILLUSTRATIONSPLAN

### FÖRSKOLEGÅRD

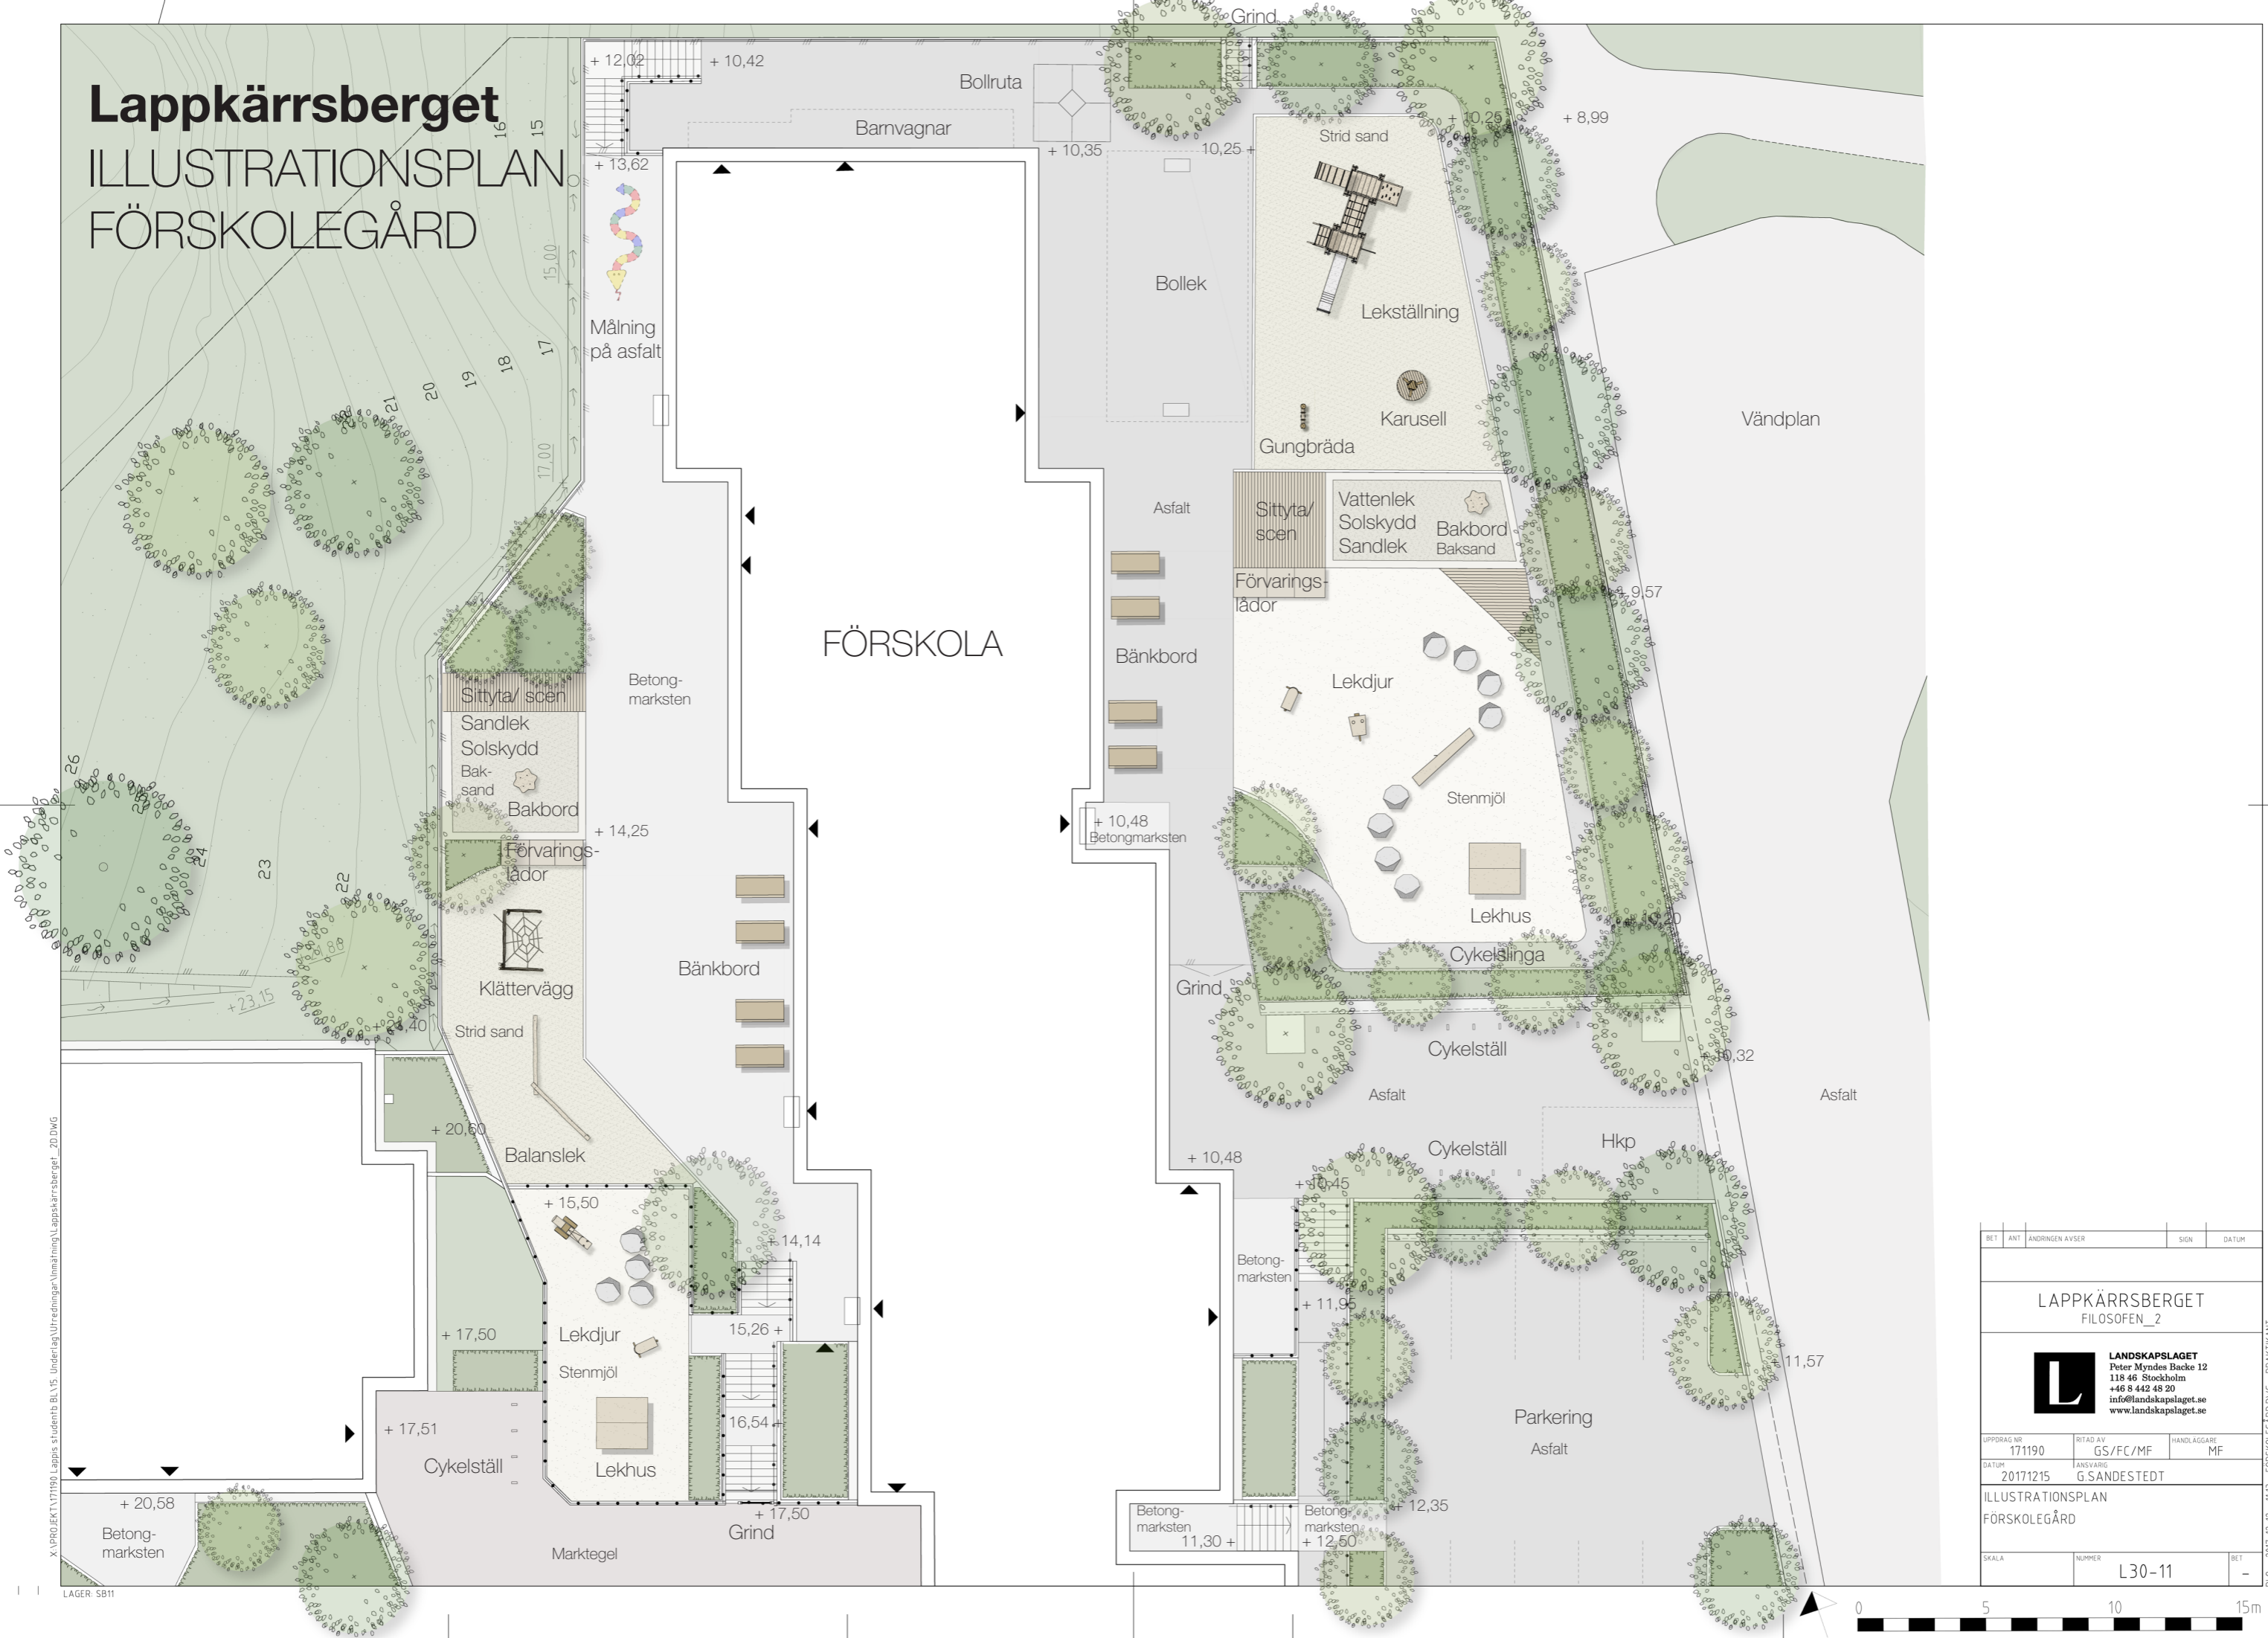

X:\PROJEKT\171190\Lappkärrsberget\Utredningar\Illustrationsplan\Lappkärrsberget\_20.DWG

LAGER: SB11

BET	ANT	ANDRINGEN AVSER	SGN	DATUM		
<b>LAPPKÄRRSBERGET</b> FILOSOFEN_2						
 <b>LANDSKAPSLAGET</b> Peter Myndes Backe 12 118 46 Stockholm +46 8 442 48 20 info@landskapslaget.se www.landskapslaget.se						
UPPDRAG NR	171190	RITAD AV	GS/FC/MF	HANDLÄGGARE	MF	
DATUM	20171215	ANSVÄRIG	G.SANDESTEDT			
ILLUSTRATIONSPLAN						
FÖRSKOLEGÅRD						
SKALA		NUMMER	L30-11		BET	-



PLÖ: 2017-12-11:13 FÖRSKOLEGÅRD.DWG PRAKTIKANT