

Kund Borätt	Datum 2018-03-26	Uppdragsnummer 14237	Bilagor A01- A03
Rapport A Grimsta, Stockholm Trafikbullerutredning för detaljplan			

Rapport 14237 A
Grimsta, Stockholm
Trafikbullerutredning för detaljplan

Uppdrag

Genomgång av förutsättningarna, med avseende på trafikbuller och industribuller, för bostäder i Grimsta i Stockholm.

Sammanfattning

Med föreslagen byggnadsutformning och lägenhetsplanlösning kan bostäder med mycket god ljudkvalitet erhållas. Aktuella riktvärden innehålls och Ljudkvalitetsindex för projektet kan bli 2,5.

ÅKERLÖF HALLIN AKUSTIKKONSULT AB

Uppdragsansvarig

Granskad

Leif Åkerlöf
070-3019319
leif.akerlof@ahakustik.se

Anne Hallin
070-3019320
anne.hallin@ahakustik.se

Innehåll

1.	SAMMANFATTANDE BEDÖMNING	2
2.	BULLER- OCH STÖRNINGSMINSKANDE ÅTGÄRDER	3
3.	BEDÖMNINGSGRUNDER	4
4.	BERÄKNADE TRAFIKBULLERNIVÅER	5
5.	LJUDKVALITET	5
6.	KOMMENTARER	7
7.	RIKTVÄRDEN FÖR LJUD FRÅN YTTRE BULLERKÄLLOR	9
8.	TRAFIKUPPGIFTER	11

1. Sammanfattande bedömning

Det planerade bostadshuset utsätts för mycket höga bullernivåer från trafiken på Bergslagsvägen och visst buller från trafiken på Grimstavägen. Vid fasaderna mot Bergslagsvägen blir ekvivalentnivån upp mot 70 dB(A) och vid fasaden mot Grimstavägen 55 dB(A). Stor hänsyn har tagits till trafikbullret vid utformningen av byggnaderna och med skisserad lägenhetsutformning samt vissa bullerdämpande åtgärder kan bostäder med hög ljudkvalitet byggas.

Hälften av lägenheterna får högst 55 dB(A) ekvivalentnivå utanför alla bostadsrum och övriga lägenheter får högst 55 dB(A) ekvivalentnivå och 70 dB(A) maximal ljudnivå vid hälften av bostadsrummen.

Alla lägenheter får, med vissa bullerdämpande åtgärder, balkong med högst 70 dB(A) maximal och 50 dB(A) ekvivalent ljudnivå.

Nuvarande bostadshus vid Grimstagatan får, tack vare den avskärmande effekten av det planerade bostadshuset, upp mot 10 dB(A) lägre ekvivalentnivåer vid fasad.

Ljudkvalitetsindex för projektet kan om förstärkt trafikbullerisolering väljs bli 2,5. Index är betydligt högre än minimikravet 1,0 och bostäder med mycket god ljudkvalitet erhålls.


Väljs trafikbullerisolering motsvarande minimikraven enligt BBR blir Ljudkvalitetsindex 1,6 och bostäder med god ljudkvalitet kan byggas.

2. Buller- och störningsminskande åtgärder

För att möjliggöra uteplatser/balkonger med högst 50 dB(A) ekvivalent och 70 dB(A) maximal ljudnivå samt i övrigt mycket god ljudmiljö föreslås följande åtgärder.

Kreativ utformning av balkonger och uteplatser

- Byggnaderna förses av estetiska och bostadsskäl med balkonger. För att dra nytta av balkongerna även för bullerdämpning förses vissa balkonger med täta räcken och ljudabsorbent i balkongtaken. På detta sätt dämpas trafikbullret på balkongen samt vid bostadens sida mot balkongen med minst 5 dB(A). Balkongerna på gavlarna förses även på en sida med våningshögt, skjutbart, bullerskydd.

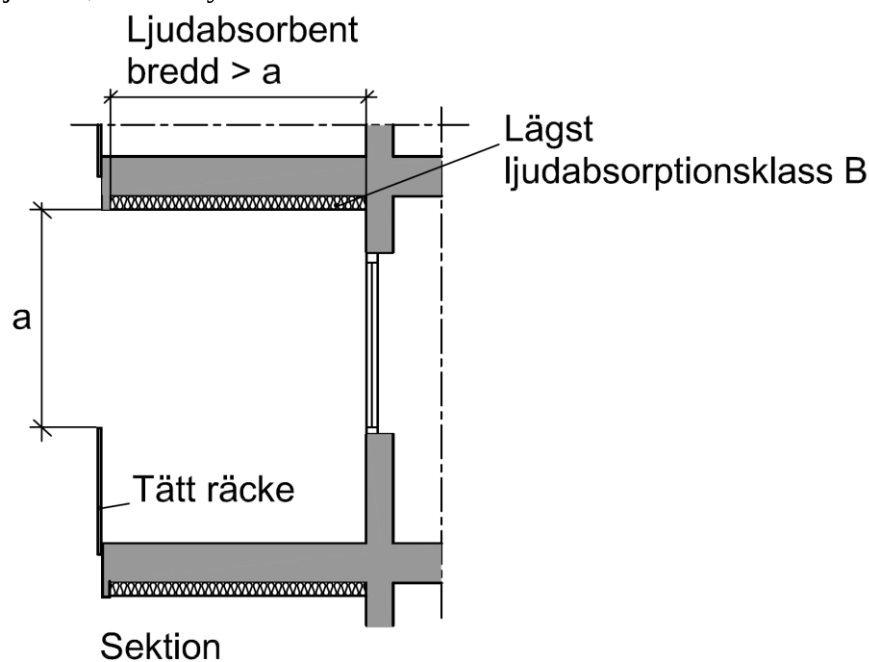

Exempel på minimimått på balkong som dämpar trafikbullret med minst 5 dB(A) vid sida mot balkongen. Ljudabsorbent med lägst ljudabsorptionsklass B. Exempel på ljudabsorbent 25 mm träullit med ovanliggande 45 mm mineralull.

- Uteplatserna på entréplanet förses med lokala bullerskydd, höjd ca 1,6 m. Balkongerna ovan uteplatserna förses på undersidan med ljudabsorbent enligt ovan.

Byggnadskonstruktioner

- Fönster och utelufddon dimensioneras så att trafikbullernivån inomhus blir högst motsvarande Ljudklass B.

Kommentar

I forskningsprojektet Trafikbuller och Planering konstateras att låga trafikbullernivåer inomhus är den enskilt viktigaste faktorn för att minska trafikbullerstörningen i bostäder i bullerutsatta lägen. Enkätundersökningen visar att 21 % av de boende i moderna bostäder är mycket störda av trafikbuller om trafikbullret inomhus uppfyller kraven enligt BBR, Ljudklass C, 30 dB(A) ekvivalentnivå/45 dB(A) maximalnivå. För bostäder där kraven enligt Ljudklass B uppfylls är andelen mycket störda endast 7 %. För bostäder där kraven enligt Ljudklass A uppfylls är andelen mycket störda endast 4 %.

Teknisk lösning

Inga så kallade tekniska lösningar bedöms nödvändiga tack vare väl genomtänkt byggnadsutformning och lägenhetsplaner.

3. Bedömningsgrunder

I denna rapport kommenteras den föreslagna bostadsbebyggelsen utgående från möjligheterna att innehålla kraven på

- högst 60 dB(A) ekvivalent ljudnivå vid alla fasader till lägenheter större än 35 m².
- högst 55 dB(A) ekvivalentnivå och 70 dB(A) maximalnivå utanför minst hälften av bostadsrummen i varje lägenhet större än 35 m².
- högst 60 dB(A) respektive 65 dB(A) ekvivalentnivå vid lägenheter på högst 35 m².
- uteplats med högst 70 dB(A) maximal och 50 dB(A) ekvivalent ljudnivå.
- högsta trafikbullernivåer inomhus enligt Ljudklass B.
- lägst 1,0 Ljudkvalitetsindex.

4. Beräknade trafikbullernivåer

Beräkningarna av vägtrafikbuller har utförts enligt den samnordiska beräkningsmodellen, reviderad 1996, Naturvårdsverkets rapport 4653. Vidare har hänsyn tagits till bullerregnet vid beräkning och redovisning av bullernivåerna.

Ekvivalent ljudnivå - Översikt

De ekvivalenta ljudnivåerna vid fasad har beräknats. På ritning 14237 A01 redovisas de dimensionerande ekvivalenta ljudnivåerna vid skisserade byggnader i steg om 5 dB(A). Vid mest utsatta fasad fås upp mot 70 dB(A). Byggnaden får dock en sida med högst 55 dB(A).

En viss variation fås i trafikbullernivån på fasaderna men variationen ligger inom på ritningen angivna intervall.

Beräkningsnoggrannheten för ekvivalent ljudnivå är ± 2 dB(A) varför finare indelning än i 5 dB-steg inte är trovärdigt/relevant.

Maximal ljudnivå

Den maximala ljudnivån vid fasad har beräknats. Maximalnivån är högst 15 dB(A) högre än ekvivalentnivån och inte dimensionerande. Ingen särskild redovisning görs på ritning. Vid 55 dB(A) ekvivalentnivå vid fasad är maximalnivån högst 70 dB(A).

Ekvivalent ljudnivå – detaljer

På ritningarna 14237 A02 och A03 redovisas de ekvivalenta trafikbullernivåerna på lägenhetsplaner som byggherrarna i dag bedömer motsvarar efterfrågan. Detta är endast exempel på lägenhetsplaner och i bygglovskedet kan efterfrågan vara annorlunda och andra planlösningar vara aktuella. På planerna redovisas även de buller- och störningsminskande åtgärder som föreslås vissa lägen.

5. Ljudkvalitet

Lägenheternas ljudkvalitet med avseende på trafikbuller beräknas och bedöms utgående från Ljudkvalitetsindex enligt den metod som beskrivs i "Trafikbuller och Planering V".

Utgående från beräknade bullernivåer, föreslagna lägenhetsplanlösningar etc. samt uppgifter om grannskapet har Ljudkvalitetsindex för projektet beräknats. Vid dessa bullerberäkningar och bedömningar tas alltid hänsyn till den verkliga bullersituationen vilket innebär att bullerregnet ingår. Följande överväganden och bedömningar i övrigt ligger till grund för beräkningarna av ljudkvalitetsindex.

Buller på trafiksidan

Ekvivalentnivån på den mest utsatta delen av byggnaderna i projektet är 66-70 dB(A). Alla lägenheter i projektet får -3 poäng.

Buller på bullerdämpad sida

Med skisserad planlösning kan alla lägenheter oavsett storlek få lägre än 55 dB(A) ekvivalentnivå på bullerdämpad sida. Alla lägenheter i projektet får +2 poäng.

Buller vid entré

Trapphusen kan ha entréer mot sida med högst 55 dB(A) ekvivalentnivå vilket ger + 0 poäng.

Buller på gård, uteplats och balkong

Alla lägenheter har tillgång till balkong med högst 50 dB(A) ekvivalentnivå och 70 dB(A) maximalnivå, +2 poäng för alla lägenheter.

Buller inomhus

Om byggnadens trafikbullerisolering dimensioneras för trafikbullernivåerna inomhus motsvarande ljudklass B fås +7 poäng för alla lägenheter. Minimikravet enligt BBR ger +0 poäng.

Förekomst av flera trafikslag/bullerkällor

Byggnaderna utsätts för buller från enbart vägtrafik, vilket ger +0 poäng för alla lägenheter.

Planlösning

Med skisserad planlösning och bullerskydd får alla lägenheter oavsett storlek högst 50 dB(A) ekvivalent ljudnivå utanför alla eller minst hälften av bostadsrummen vilket ger +8 poäng.

Bullerskydd på balkonger

Målet högst 55 dB(A) ekvivalent ljudnivå vid minst hälften av bostadsrummen i alla lägenheter innehålls utan avskärmningar på balkongerna. Detta ger + 2 poäng.

Grannskapet

Grannskapet är tyst. Ekvivalentnivåerna är ca 15 dB(A) lägre än på trafiksidan.. Detta ger + 2 poäng för alla lägenheter.

Ljudkvalitetsindex

Medelvärde för alla lägenheter kan, om förstärkt trafikbullerisolering väljs, bli +20 poäng och den lägsta poängen +18. Ljudkvalitetsindex blir då 2,5 (Medelvärde + lägsta värde/15). Poängen är betydligt högre än minimivärde 1,0 och förutsättningar för bostäder med mycket god ljudkvalitet finns.

Väljs minimikraven enligt BBR blir ljudkvalitetsindex 1,6 och bostäder med hög ljudkvalitet kan byggas.

6. Kommentarer

Högst 60 dB(A) vid alla fasader

För att innehålla målet högst 60 dB(A) ekvivalent ljudnivå vid alla fasader krävs att trafiken på Bergslagsvägen minskas med minst 2/3. Detta bedöms inte realistiskt varför bedömningen av bullersituationen sker utgående från målet högst 55 dB(A) ekvivalentnivå och 70 dB(A) maximalnivå utanför minst hälften av bostadsrummen i varje lägenhet.

Nivå vid fasad

Byggnader får en sida med högst 55 dB(A) ekvivalent ljudnivå och 70 dB(A) maximalnivå. Med skisserad lägenhetsplanlösning kan målet högst 55 dB(A) ekvivalentnivå och 70 dB(A) maximalnivå utanför minst hälften av bostadsrummen i varje lägenhet innehållas.

Nivå på uteplats

Ljudnivån på balkonger och uteplatser på byggnadens sydvästsida blir lägre högst 70 dB(A) maximal och 50 dB(A) ekvivalent ljudnivå.

Påverkan på nuvarande bebyggelse

De ekvivalenta ljudnivåerna vid den nuvarande bebyggelsen på motsatt sida av Grimstagatan blir tack vare den planerade byggnadens bulleravskärmning upp till ca 10 dB(A) lägre i framtiden än i dag.

Nivå inomhus

Med lämpligt val av fönster, fönsterdörrar, yttervägg och uteluftdon kan god ljudmiljö inomhus erhållas.

Luftljudsisoleringen för fönster, fönsterdörrar och yttervägg anges i form av vägt laboratoriemätt reduktionstal R_w , dB, enligt SS-ISO 717/1.

Luftljudsisoleringen för uteluftdon anges i form av vägt laboratoriemätt reduktionstal D_{new} , dB, enligt SS-ISO 717/1.

I detta skede anges översiktligt ljudkrav för fönster för Ljudklass B i fyra intervaller enligt ritning 14237 A01. Ljudkraven varierar med fönsterstorleken. Noggrannare indelning kan göras i den fortsatta projekteringen.

För eventuella uteluftdon respektive ytterväggens övriga delar krävs minst 10 dB högre D_{new} respektive R_w .

Ekvivalent ljudnivå vid fasad, dB(A)	Ljudkrav fönster, R_w dB, vid följande fönsterarea/rumsarea			
	15 %	20 %	25 %	35 %
>65	51	52	53	54
61-65	47	48	49	50
56-60	43	44	45	46
≤ 55	39	40	41	42

För fasta fönster kan kraven enligt ovan minskas med 3 dB.

Utåtgående fönster och balkongdörrar med ljudkrav över ca $R_w = 43$ dB finns inte på marknaden. Dessa fönster och balkongdörrar måste därför vara inåtgående.

7. Riktvärden för ljud från yttre bullerkällor

Vid nybyggnad av bostäder gäller följande riktvärden för högsta ljudnivåer från trafik och andra yttre bullerkällor.

I maj 2017 beslöt regeringen om ändring av riktvärden i Trafikbullerförordningen 2015:216. Ändringen innebär att riktvärdena för buller från väg- och spårtrafik höjs från 55 till 60 dB(A) vid bostadsbyggnads fasad samt från 60 till 65 dB(A) vid bostadsbyggnads fasad för bostäder upp till 35 m². Ljudnivån för en ljuddämpad sida har inte ändrats utan ligger kvar på 55 dB(A).

De nya riktvärdena anges i sammanfattning under rubriken ”Trafikbullerförordning SFS 2017:359” nedan.

Trafikbullerförordning SFS 2017:359

Riktvärden för trafikbuller utomhus som normalt inte bör överskridas vid nybyggnad av bostäder.

Lägenhetstyp/Utrymme	Högsta trafikbullernivå, dB(A)	
	Ekvivalentnivå	Maximalnivå

Smålägenheter med högst 35 m² yta

Utomhus (frifältsvärden)

Vid fasad	65	
På uteplats	50	70 ¹⁾

Övriga lägenheter

Utomhus (frifältsvärden)

Vid fasad	60	
Om 60 dB(A) inte är möjligt vid alla fasader gäller vid minst hälften av bostadsrummen i varje lägenhet	55	70 ²⁾
På uteplats	50	70 ¹⁾

¹⁾ Värdet får enligt Boverket överskridas 5 gånger per timme.

²⁾ Värdet får överskridas 5 gånger per natt.

Boverkets byggregler

I Boverkets byggregler, BBR, hänvisas när det gäller ljudmiljön till Ljudklass C enligt svensk standard för ljudklassning av bostäder SS 25267. Detta innebär följande riktvärden för trafikbuller inomhus.

Högsta värden för A-vägda, ekvivalenta och maximala, ljudtrycksnivåer

Utrymme	Ekvivalentnivå, L _{pA}	Maximalnivå natt L _{pAFmax}
Bostadsrum	30 dB(A)	45 dB(A) ¹⁾
Kök	35 dB(A)	-

¹⁾ Värdet, L_{pAFmax} får överskridas med 10 dB 5 gånger per natt (22.00 - 06.00).

Ljudklassning av bostäder

I svensk standard SS 25267 anges värden för ljudklassning av bostäder. Ljudklass C uppfyller kraven enligt BBR, Ljudklass B innebär 4 dB lägre nivåer inomhus och Ljudklass A ytterligare 4 dB lägre nivåer.

Ljudklass B kan sägas ge 50 % högre ljudstandard än vad BBR kräver och Ljudklass A dubbelt så hög ljudstandard.

Ljudkvalitetsindex

I utredningen ”Trafikbuller och planering II” introduceras ett system som innebär vägning av positiva och negativa faktorer med avseende på risken för störning av trafikbuller. År 2006 presenterades i ”Trafikbuller och planering III” metoden för denne vägning i form av Ljudkvalitetspoäng.

Metoden med Ljudkvalitetspoäng som frekvent användes tom år 2012, har succesivt vidareutvecklats. Den vidareutvecklade metoden som används från år 2013 har namnet Ljudkvalitetsindex.

En uppdaterad version utgående från den nya trafikbullerförordningen från 2015 presenteras i Trafikbuller och Planering V, 2016.

Vid bedömning av bostädernas ljudkvalitet samt lämpligheten till bostadsbebyggelse tas hänsyn till följande faktorer.

- Buller på trafiksidan
- Buller på bullerdämpad sida
- Buller vid entré
- Buller på gård, uteplats och balkong
- Buller inomhus
- Förekomst av flera trafikslag/bullerkällor
- Planlösning
- Bullerskydd på balkonger
- Grannskapet

Varje faktor har olika vikt och innehåller tre - sju alternativ. Genom ett poängsystem kan de olika faktorerna bedömas och den sammanlagda poängen för varje lägenhet beräknas. Medelvärde av poängen för alla lägenheter adderas till det lägsta värdet för någon lägenhet. Summan delas med 15 varvid Ljudkvalitetsindex erhålls.

För att projekt ska vara godkänt och god ljudkvalitet kan förväntas krävs att Ljudkvalitetsindex är lägst 1,0. Vid Ljudkvalitetsindex 2,0 eller högre kan mycket god ljudkvalitet förväntas.

8. Trafikuppgifter

Följande trafikuppgifter har erhållits från kommunen och räknats upp till prognos för år 2030 ligger till grund för beräkningarna.

<i>Väg</i>	<i>Fordon/ÅMD</i>	<i>Andel tung trafik</i>	<i>Hastighet km/h</i>
Bergslagsvägen	32 000	8 %	70
Grimstagatan	1 800	5 %	30

14237 A01


2018-03-26

LÅ/RS





Skala 1:1000

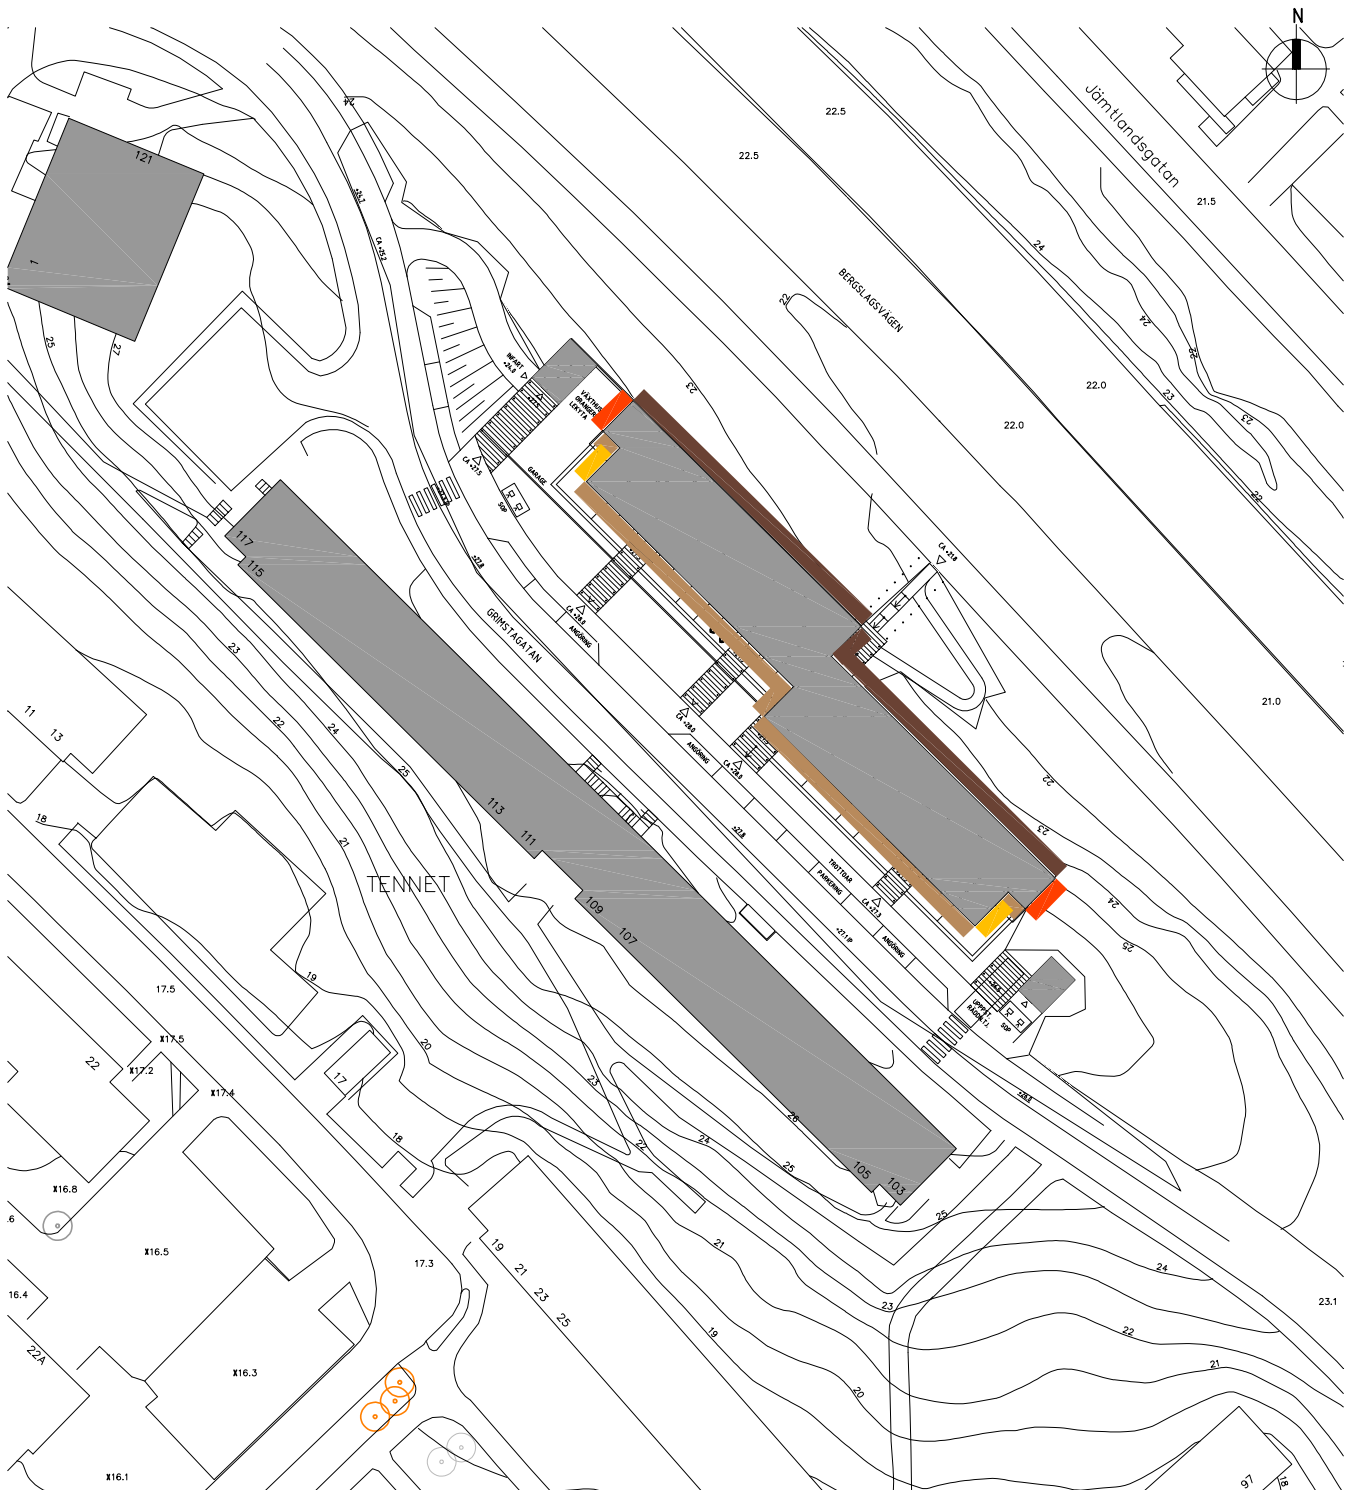Grimsta, Stockholm
Trafikbullerutredning för detaljplan

Situationsplan
Ekvivalentnivåer - Översikt



Ekvivalent ljudnivå för dygn vid fasad
Frifältsvärde

	66 – 70 dB(A)
	61 – 65 dB(A)
	56 – 60 dB(A)
	51 – 55 dB(A)

0

50 m

14237 A02


2018-03-26

LÅ/RS



Skala -

Grimsta, Stockholm
Trafikbullerutredning för detaljplan

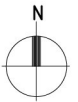




Entréplan
Ekvivalentnivåer - Detalj



Förklaring:

-  Ljudabsorbent under balkong
-  Bullerskyddskärm 1,6 m hög

Ekvivalent ljudnivå för dygn vid fasad
Frifältsvärde

-  66 – 70 dB(A)
-  61 – 65 dB(A)
-  56 – 60 dB(A)
-  51 – 55 dB(A)
-  ≤ 50 dB(A)

14237 A03


2018-03-26

LÅ/RS




Skala -

Grimsta, Stockholm
Trafikbullerutredning för detaljplan

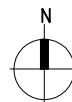Normalplan
Ekvivalentnivåer - Detalj








Förklaring:

-  Ljudabsorbent i balkongtak
-  Bullerskyddskärm från golv till tak
-  Tätt räcke

Ekvivalent ljudnivå för dygn vid fasad

Frifältsvärde

	66 – 70 dB(A)
	61 – 65 dB(A)
	56 – 60 dB(A)
	51 – 55 dB(A)
	≤ 50 dB(A)