

KOORDINATSYSTEM

SYSTEM I HÖJD: RH 2000
SYSTEM I PLAN: SWEREF 99 18 00

HÄNVISNING

REDOVISNING:
SE SGF/BGS BETECKNINGSSYSTEM FÖR
GEOTEKNISKA UTREDNINGAR, VERSION
2001.2. MED KOMPLETTERANDE
BETEKNINGSBLAD DATERAT 2016-11-01
www.sgf.net.

ANMÄRKNINGAR


RITNINGAR AVSER ENDAST GEOTEKNISK
REDOVISNING.

RITNINGAR

100G1101 PLAN
100G1131-100G1134 SEKTIONER

TECKENFÖRKLARING

--- PLANERAD BYGGNAD

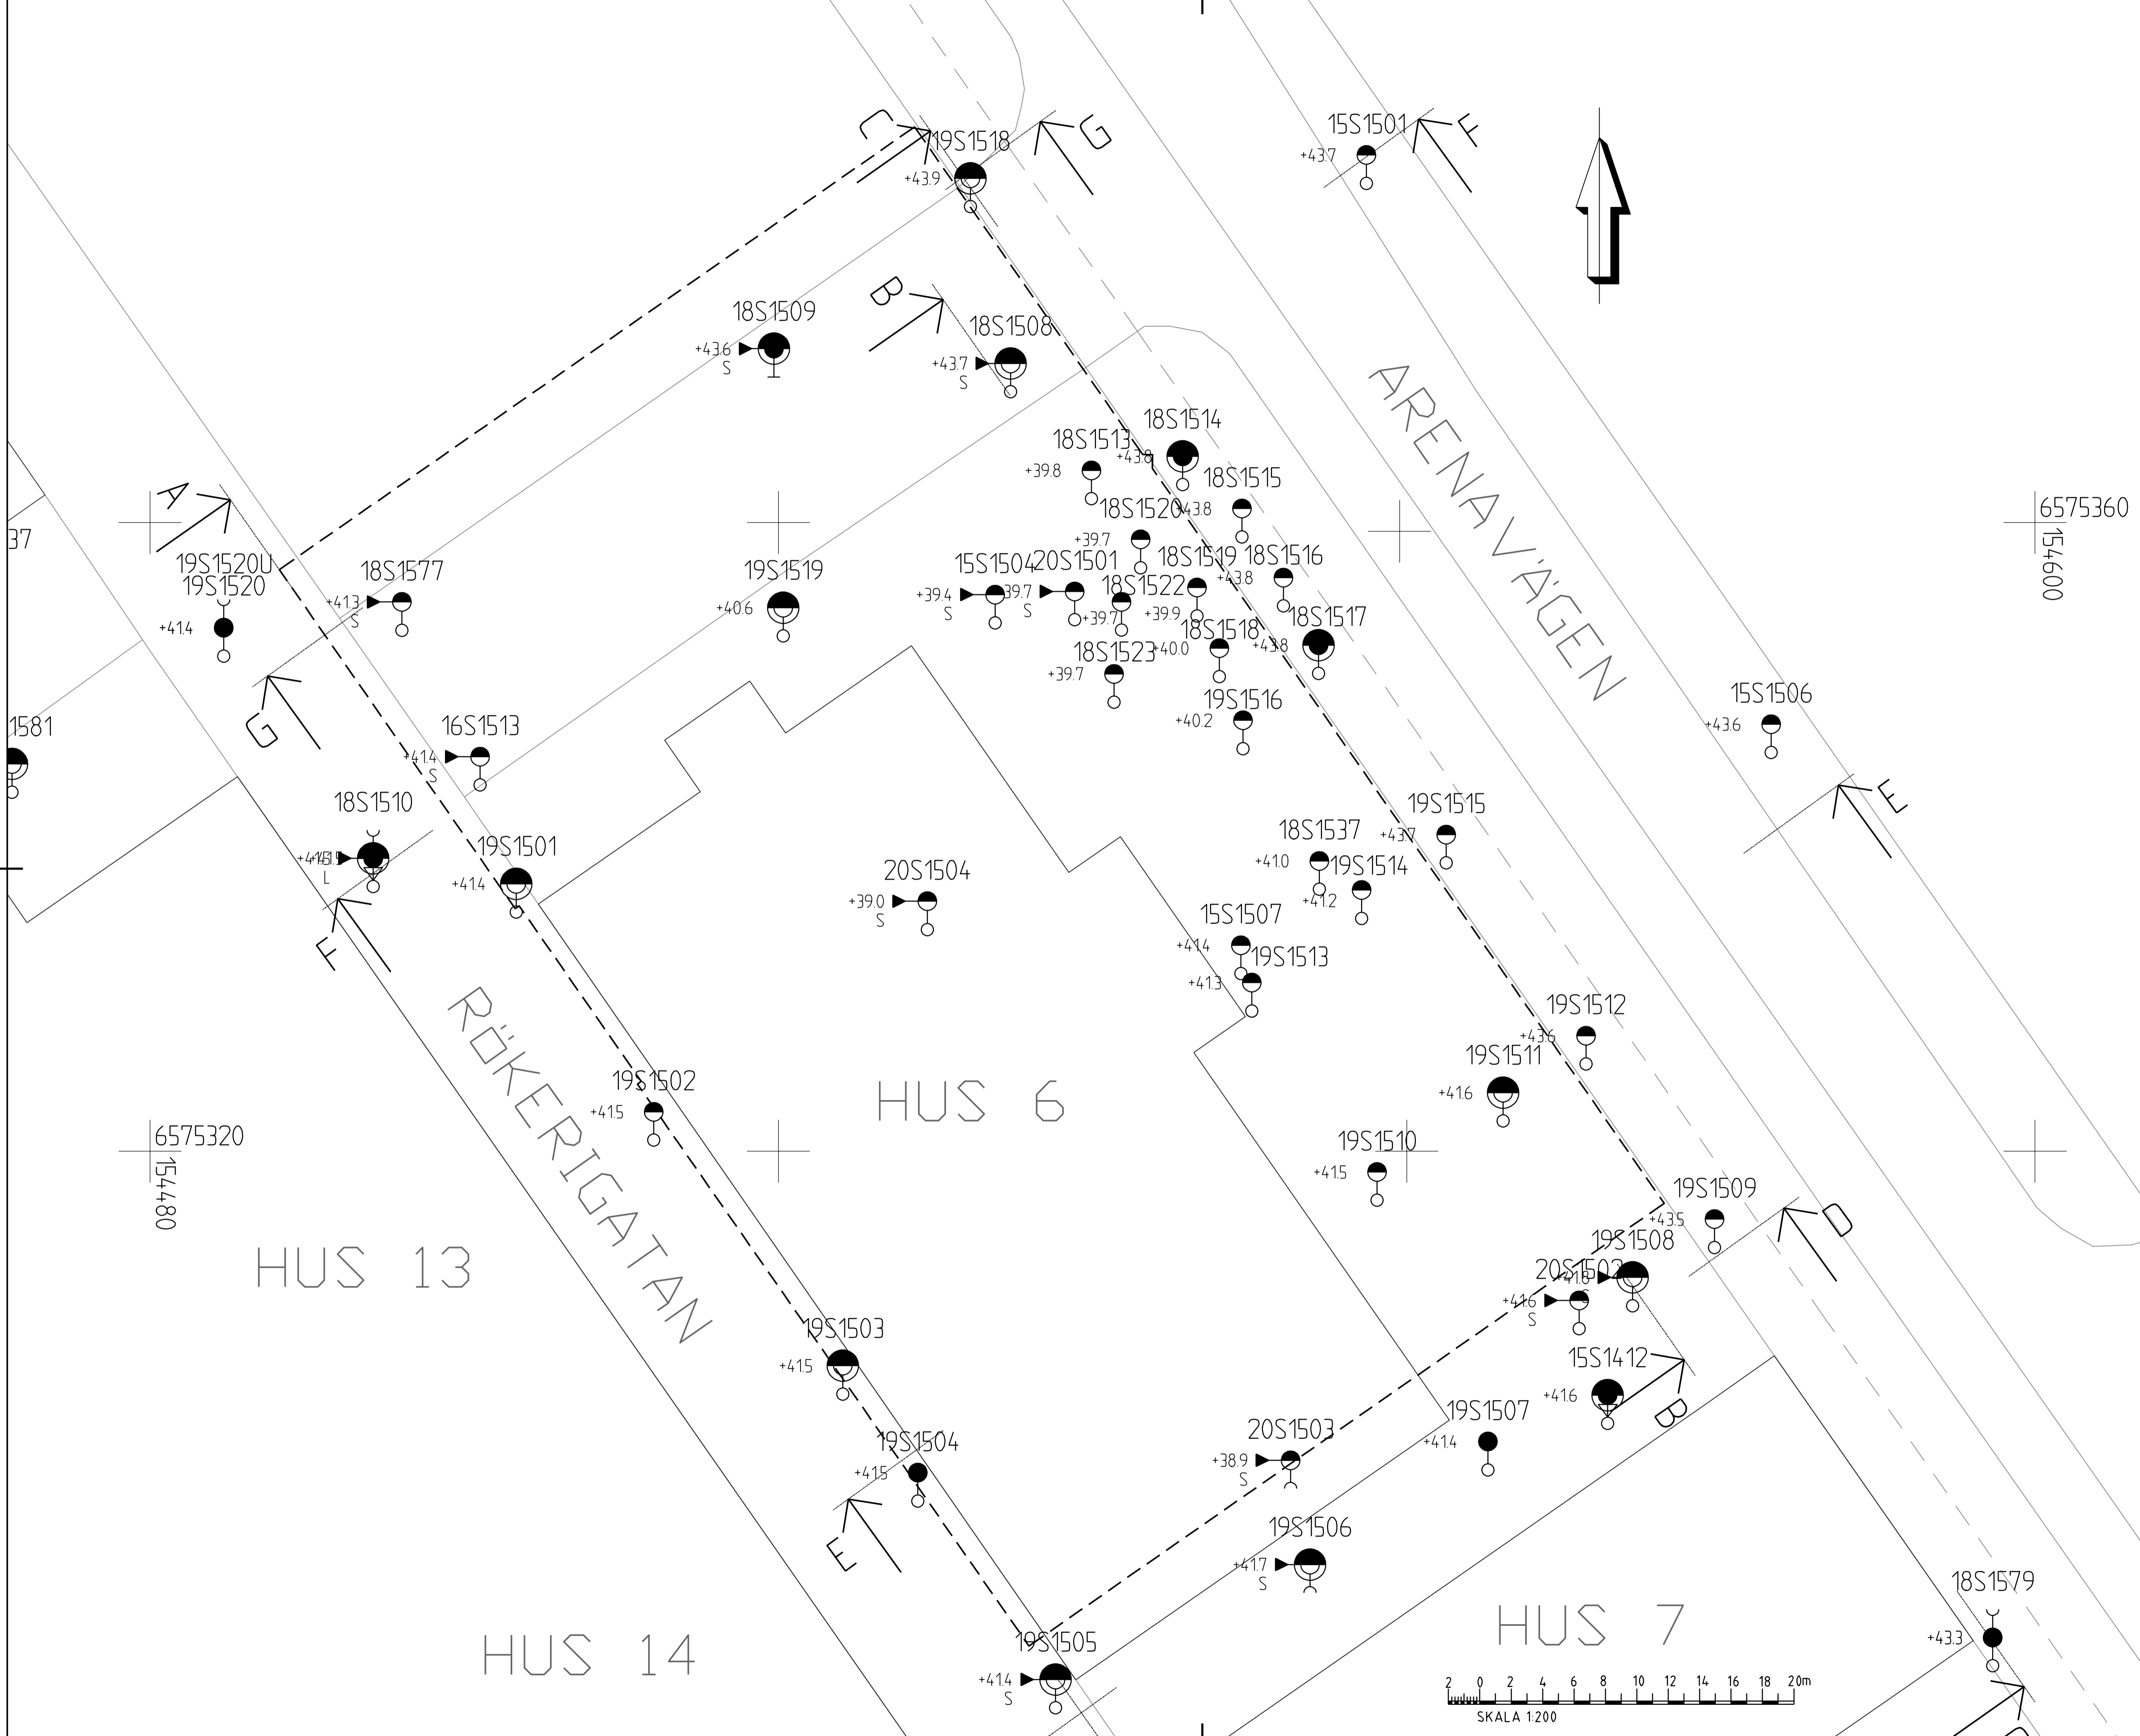

A	1	TILLKOMMANDE PROVTAGNING	SEEEEEZ	2020-07-03
BET	ANT	ÄNDRINGEN AVSER	SIGN	DATUM

ATRIUM L JUNGBERG AB

SWECO CIVIL AB
Görveltsgrän 22, Box 3404, 100 26 Stockholm
Telefon 08-695 60 00, Telefax 08-695 60 10
Orgnr: 556507-0868, säte Stockholm
www.swecose



LUPPDRAG NR	RITAD AV	GRANSKAD AV
12707535	D. BRÄNNMARK	J. FRANSSON
DATUM	ANSVARIG	
2019-12-09	J. FRANSSON	

NORRA STATIONSHUSET
SLAKTHUSOMRÅDET
GEOTEKNISK UNDERSÖKNING

SKALA	NUMMER	BET
A1 1:200	100G1101	A


PLOTTAD AV: seeeez; 2020-07-03 - 14:51; RITNING: \sisthusomradet\000112\21112707555_Norra_stationshuset_-_Slakthusomradet\000112_Arbeitsmaterial\CAD\Ritad\100G1101.dwg


KOORDINATSYSTEM
 SYSTEM I HÖJD: RH 2000
 SYSTEM I PLAN: SWEREF 99 18 00

HÄNVISNING
 REDOVISNING:
 SE SGF/BGS BETECKNINGSSYSTEM FÖR
 GEOTEKNISKA UTREDNINGAR, VERSION
 2001:2. MED KOMPLETTERANDE
 BETECKNINGSLAD DATERAT 2016-11-01
 www.sgf.net.


ANMÄRKNINGAR
 RITNINGAR AVSER ENDAST GEOTEKNISK
 REDOVISNING.

RITNINGAR
 100G1101 PLAN
 100G1131-100G1134 SEKTIONER

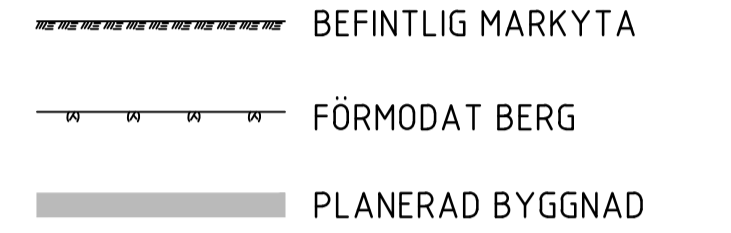TECKENFÖRKLARING

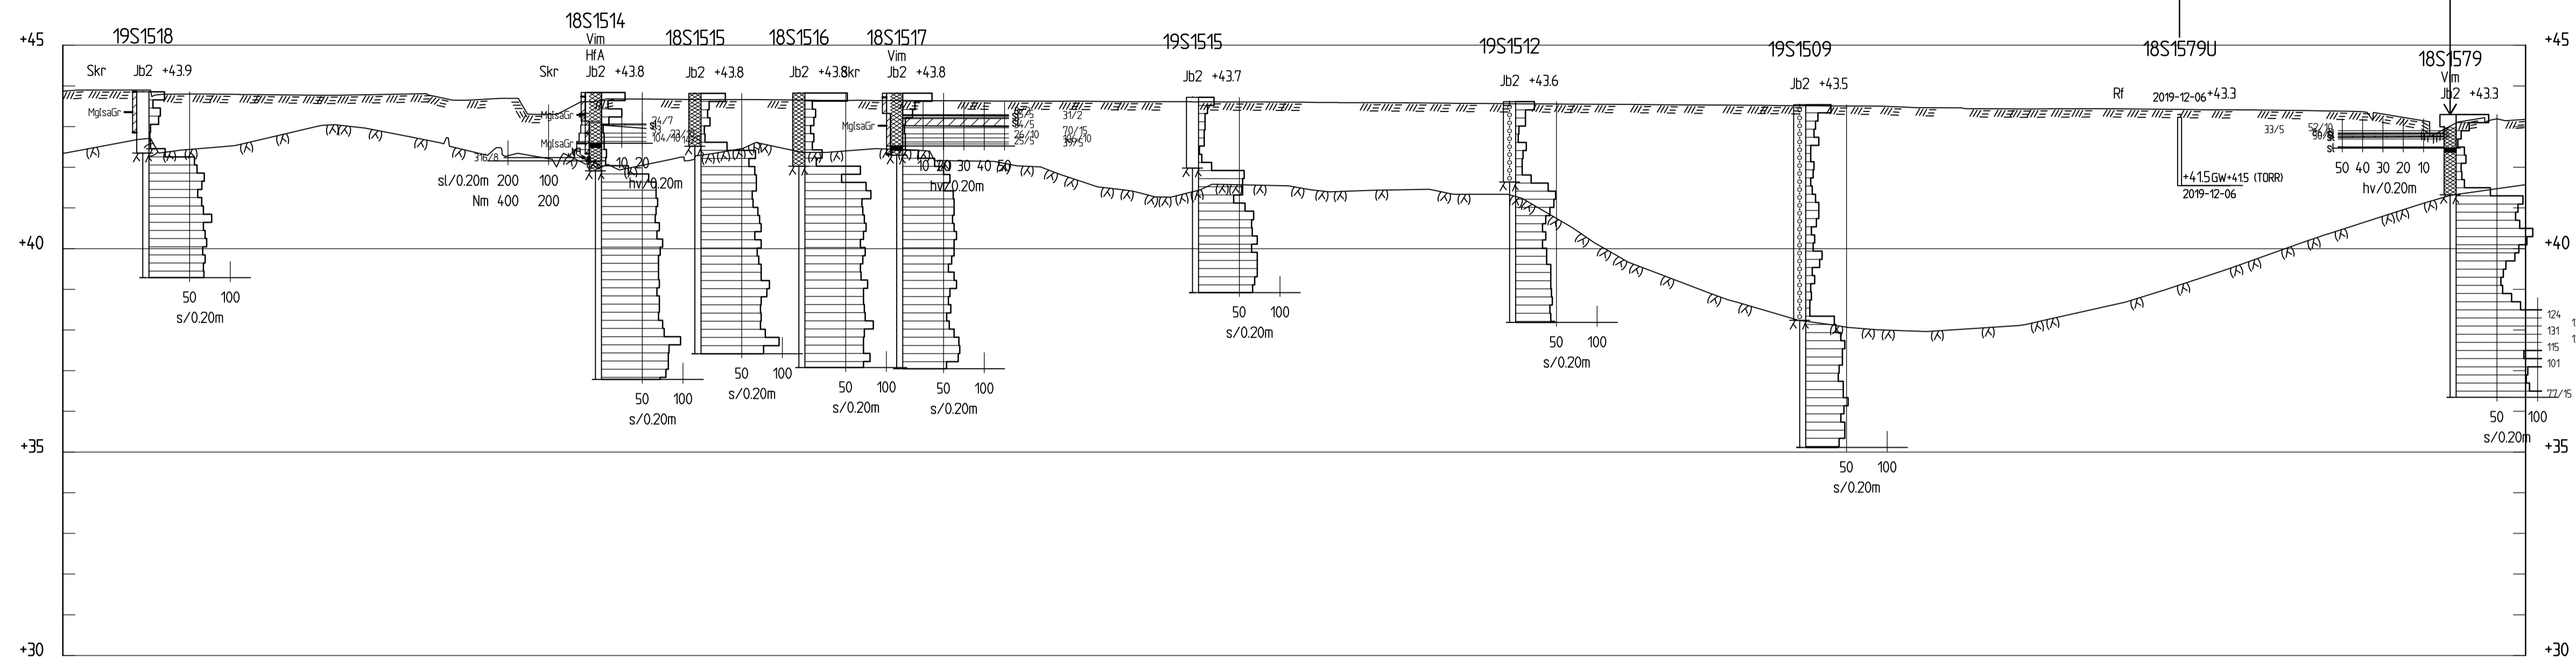 BEFINTLIG MARKYTA
 FÖRMODAT BERG
 PLANERAD BYGGNAD

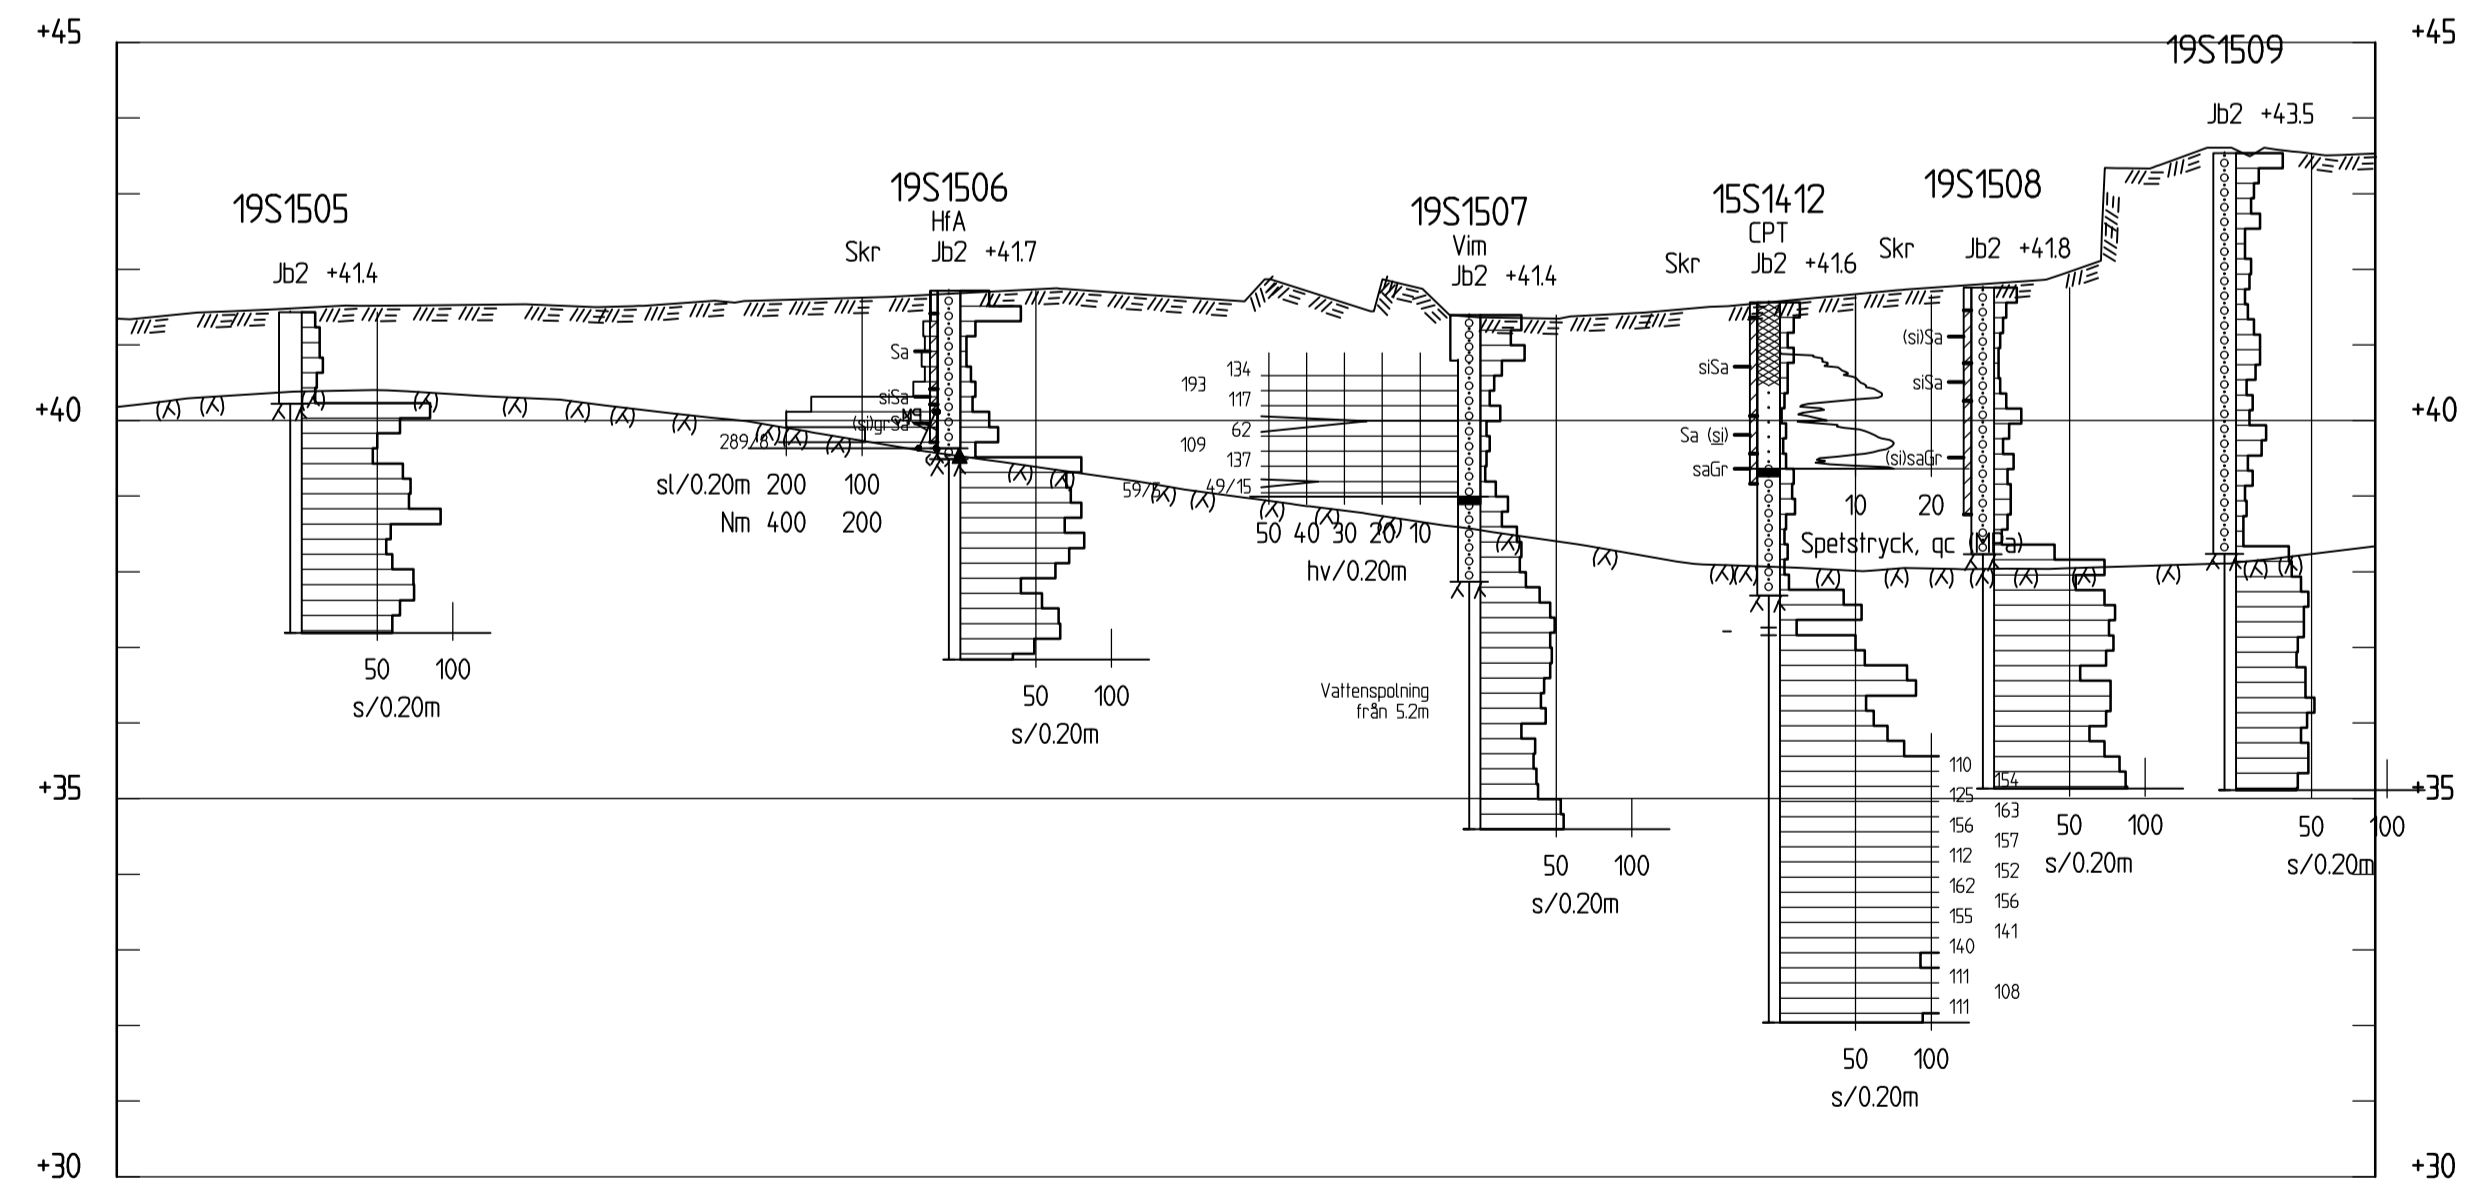

SEKTION C-C
 H 1:100 L 1:200



SEKTION D-D
 H 1:100 L 1:200



BET	ANT	ÄNDRINGEN AVSER	SKID	DATUM
ATRIUM LJUNGBERG AB				
<small>SWECO CIVIL AB Görwellsgränd 22, Box 34044, 100 26 Stockholm Telefon 08-695 60 00, Telefax 08-695 60 10 Orgnr. 556507-0868, säte Stockholm www.sweco.se</small>				
LUPPDRAG NR	12707535	RITAD AV	D. BRÄNNMARK	GRANSKAD AV
DATUM	2019-12-09	ANSVARIG	J. FRANSSON	
NORRA STATIONSHUSET SLAKTHUSOMRÅDET GEOTEKNISK UNDERSÖKNING SEKTION				
SKALA	H 1:100 L 1:200	NUMMER	100G1132	1 BET

PLOTTAD AV: SEDIBR; 2019-12-09 - 10:15; RITNING: P:022717112707535_Norra_stationshuset_-_Slakthusområdet000112_Arbeitsmaterial CAD:Ritobjekt100G1132.dwg


KOORDINATSYSTEM
 SYSTEM I HÖJD: RH 2000
 SYSTEM I PLAN: SWEREF 99 18 00

HÄNVISNING
 REDOVISNING:
 SE SGF/BGS BETECKNINGSSYSTEM FÖR
 GEOTEKNISKA UTREDNINGAR, VERSION
 2001:2. MED KOMPLETTERANDE
 BETECKNINGSLAD DATERAT 2016-11-01
 www.sgf.net.


ANMÄRKNINGAR
 RITNINGAR AVSER ENDAST GEOTEKNISK
 REDOVISNING.

RITNINGAR
 100G1101 PLAN
 100G1131-100G1134 SEKTIONER


TECKENFÖRKLARING
 BEFINTLIG MARKYTA
 FÖRMODAT BERG
 PLANERAD BYGGNAD

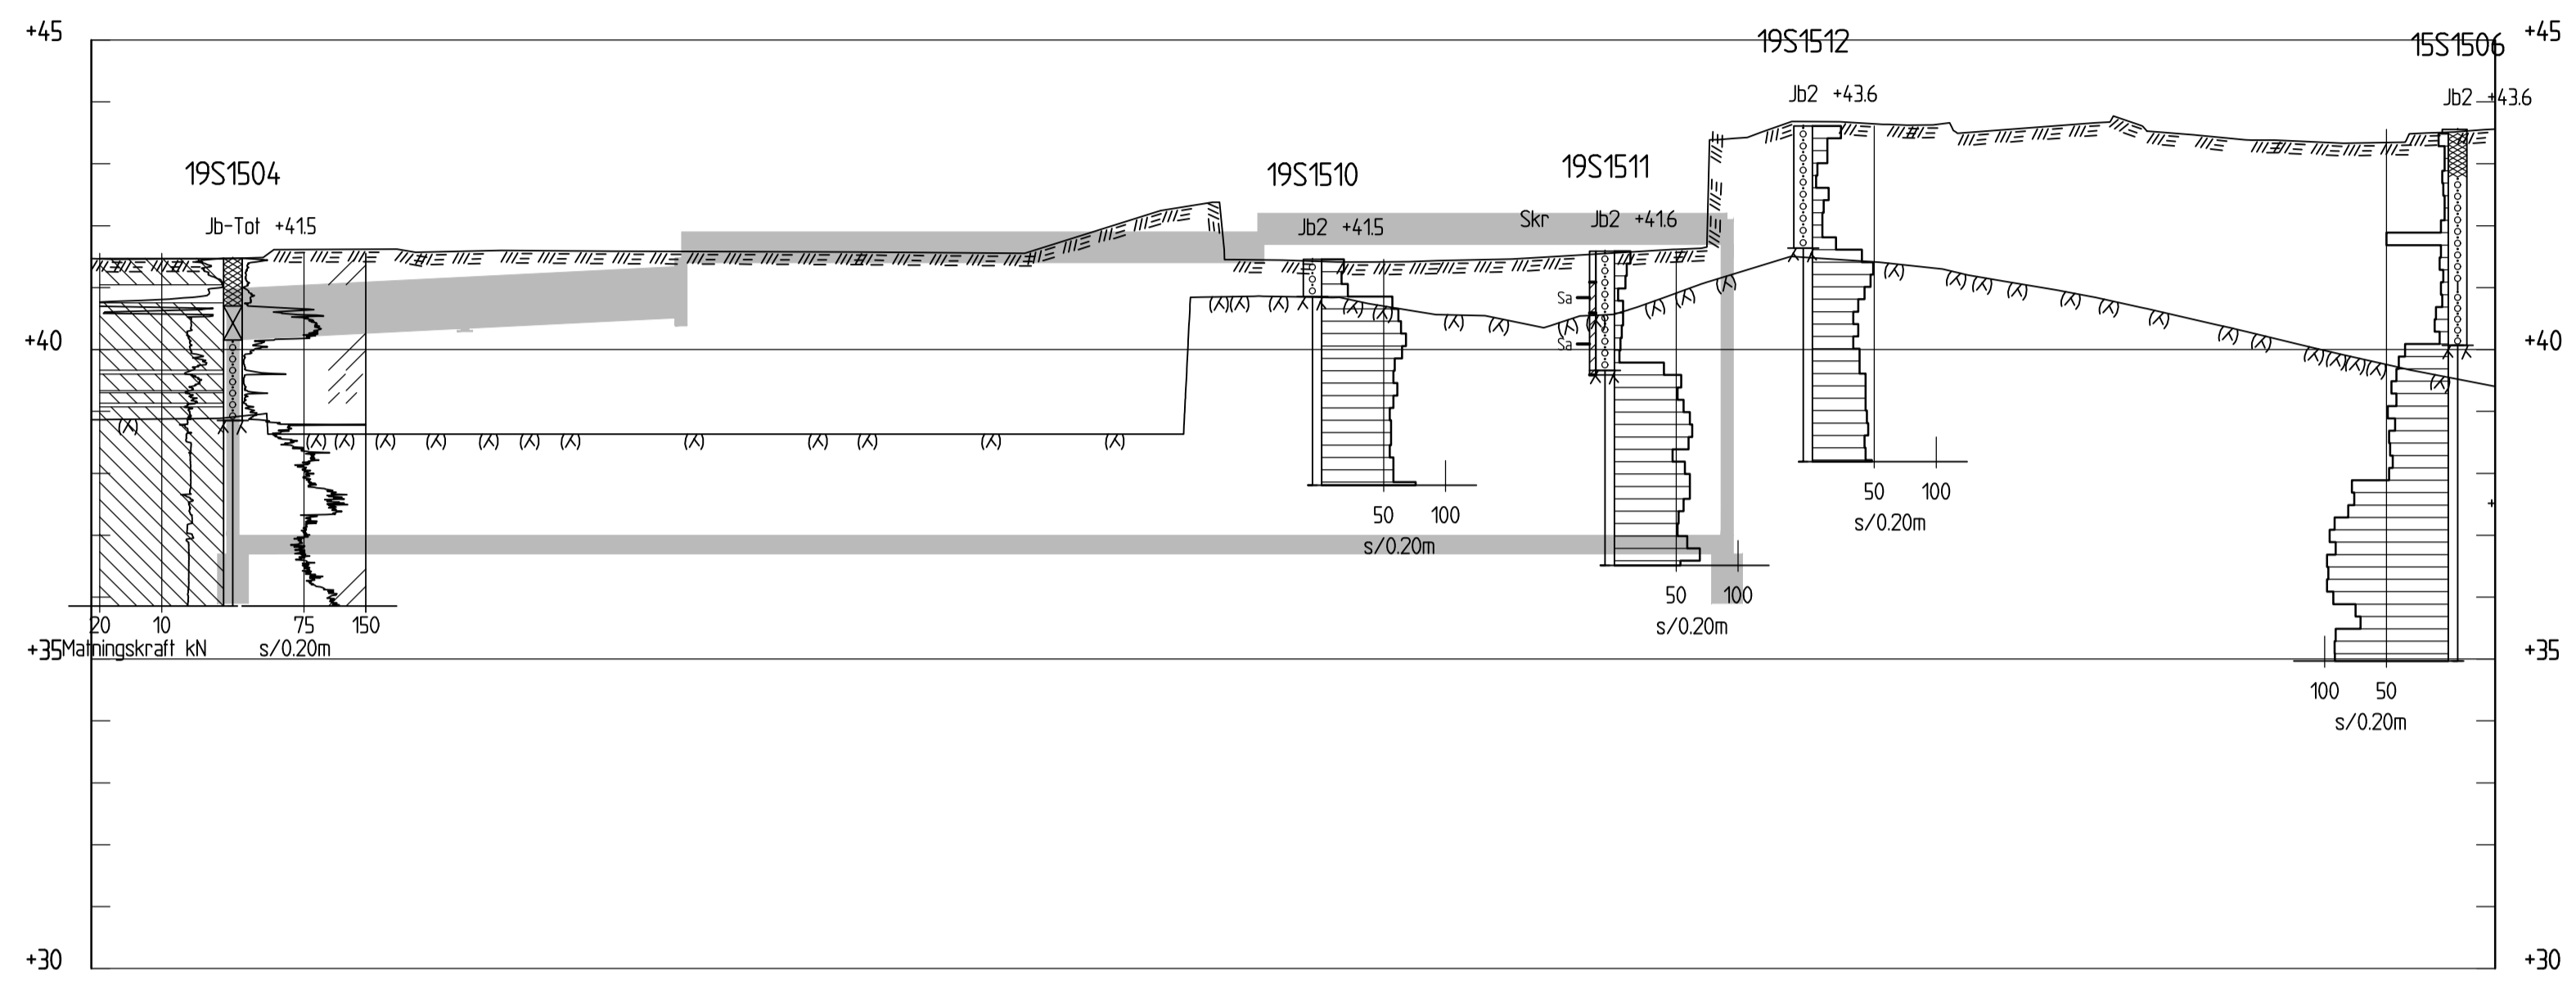

SEKTION E-E
 H 1:100 L 1:200

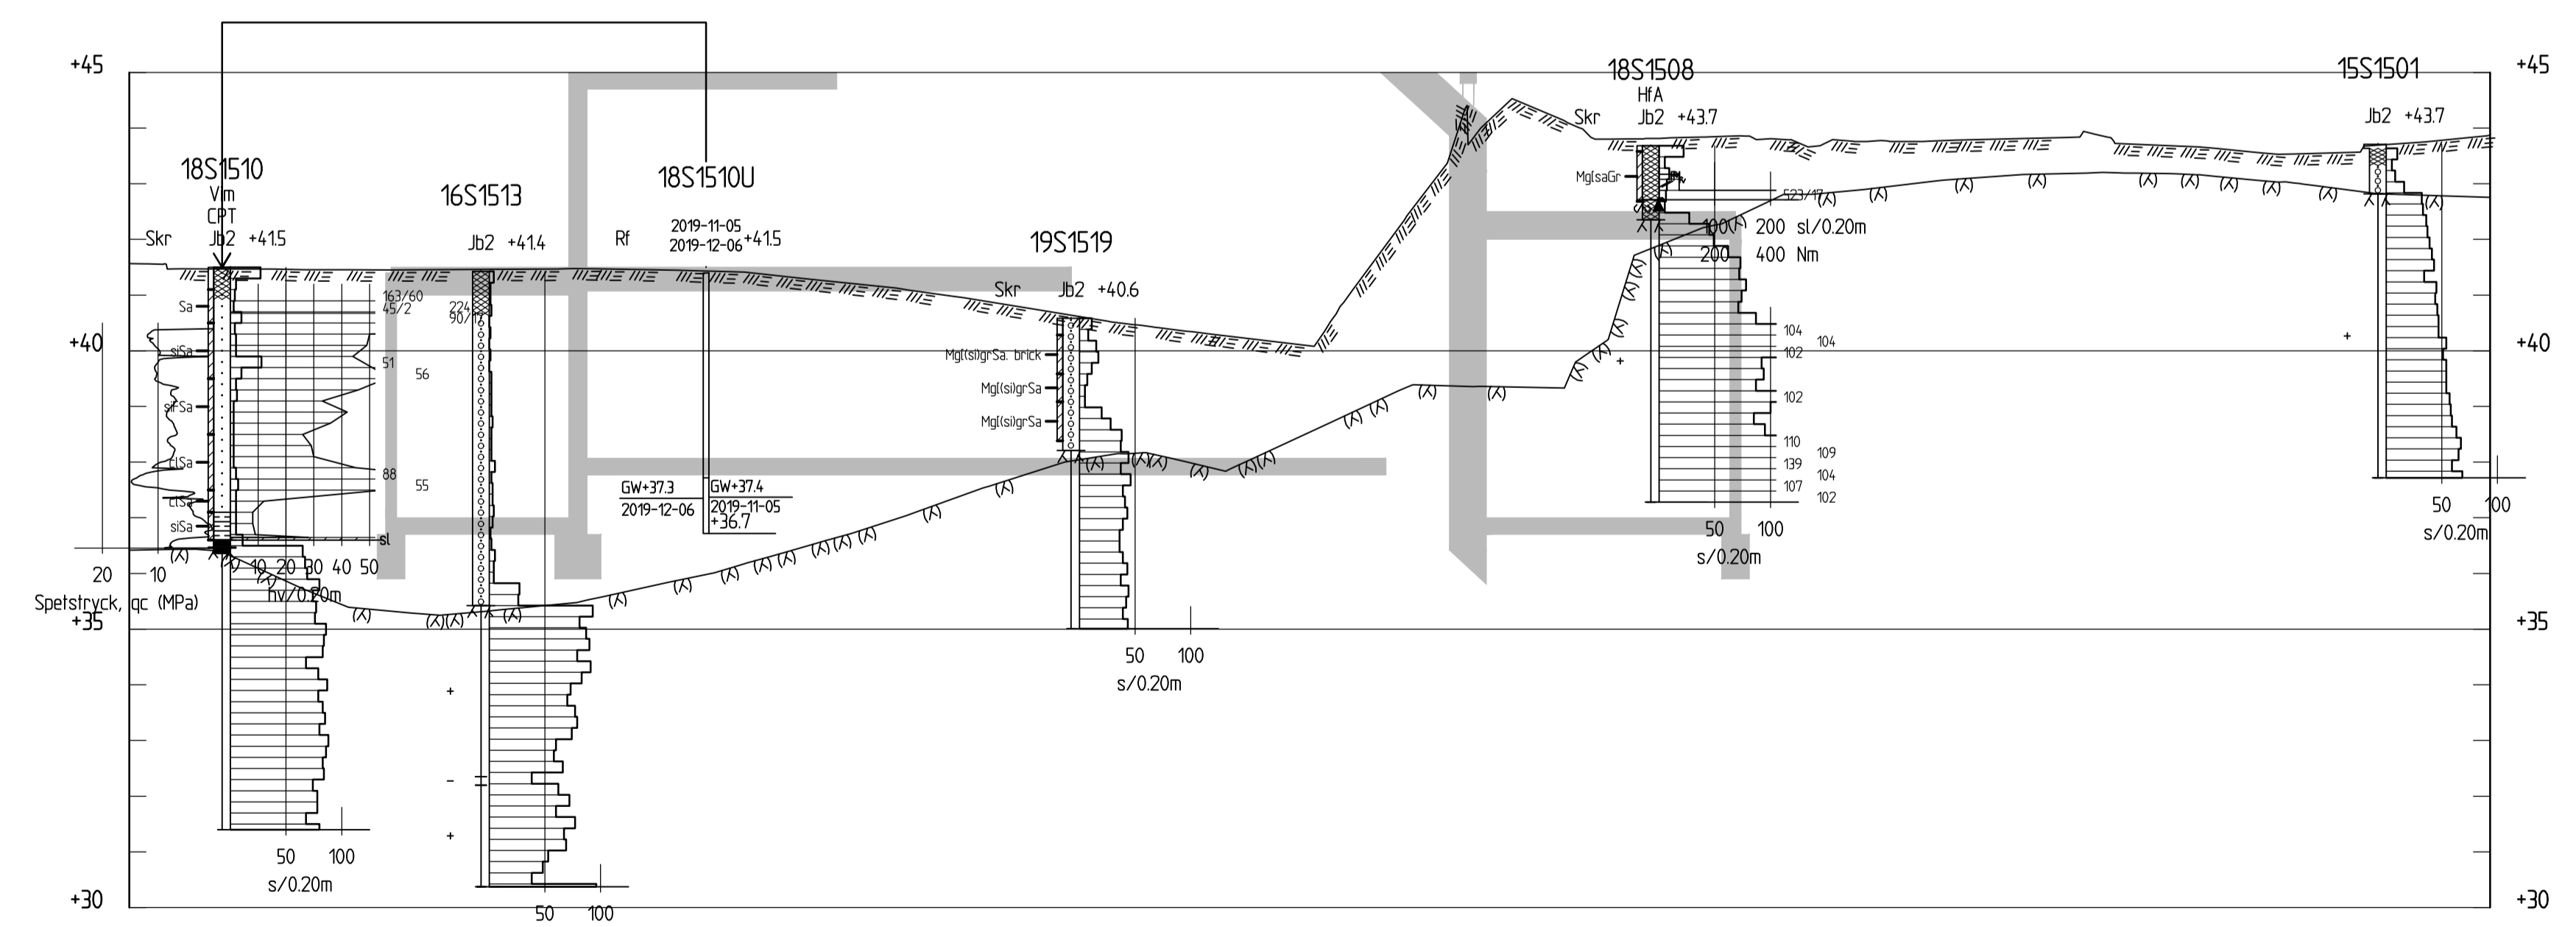

SEKTION F-F
 H 1:100 L 1:200

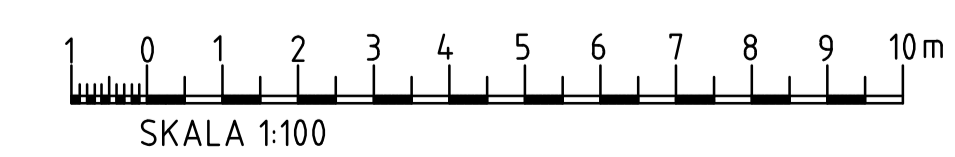

BET	ANT	ÄNDRINGEN AVSER	SKID	DATUM

ATRIUM LJUNGBERG AB

SWECO CIVIL AB
 Görwellsgränd 22, Box 34044, 100 26 Stockholm
 Telefon 08-695 60 00, Telefax 08-695 60 10
 Örgnr. 556507-0868, säte Stockholm
 www.sweco.se



UPPDRAG NR 12707535	RITAD AV D. BRÄNNMARK	GRANSKAD AV J. FRANSSON
DATUM 2019-12-09	ANSVARIG J. FRANSSON	

NORRA STATIONSHUSET
 SLAKTHUSOMRÅDET
 GEOTEKNISK UNDERSÖKNING
 SEKTION

SKALA H 1:100 L 1:200 (A1)	NUMMER 100G1133	I BET
----------------------------------	--------------------	-------

PLOTTAD AV: SEDIBR; 2019-12-09 - 10:25; RITNING: P:02271112707535_Norra_stationshuset_-_Slakthusområdet000112_Arbeitsmaterial CAD:Ritad100G1133.dwg


KOORDINATSYSTEM
 SYSTEM I HÖJD: RH 2000
 SYSTEM I PLAN: SWEREF 99 18 00

HÄNVISNING
 REDOVISNING:
 SE SGF/BGS BETECKNINGSSYSTEM FÖR
 GEOTEKNISKA UTREDNINGAR, VERSION
 2001:2. MED KOMPLETTERANDE
 BETECKNINGSBILD DATERAT 2016-11-01
 www.sgf.net.


ANMÄRKNINGAR
 RITNINGAR AVSER ENDAST GEOTEKNISK
 REDOVISNING.

RITNINGAR
 100G1101 PLAN
 100G1131-100G1134 SEKTIONER

TECKENFÖRKLARING
 BEFINTLIG MARKYTA
 FÖRMODAT BERG
 PLANERAD BYGGNAD

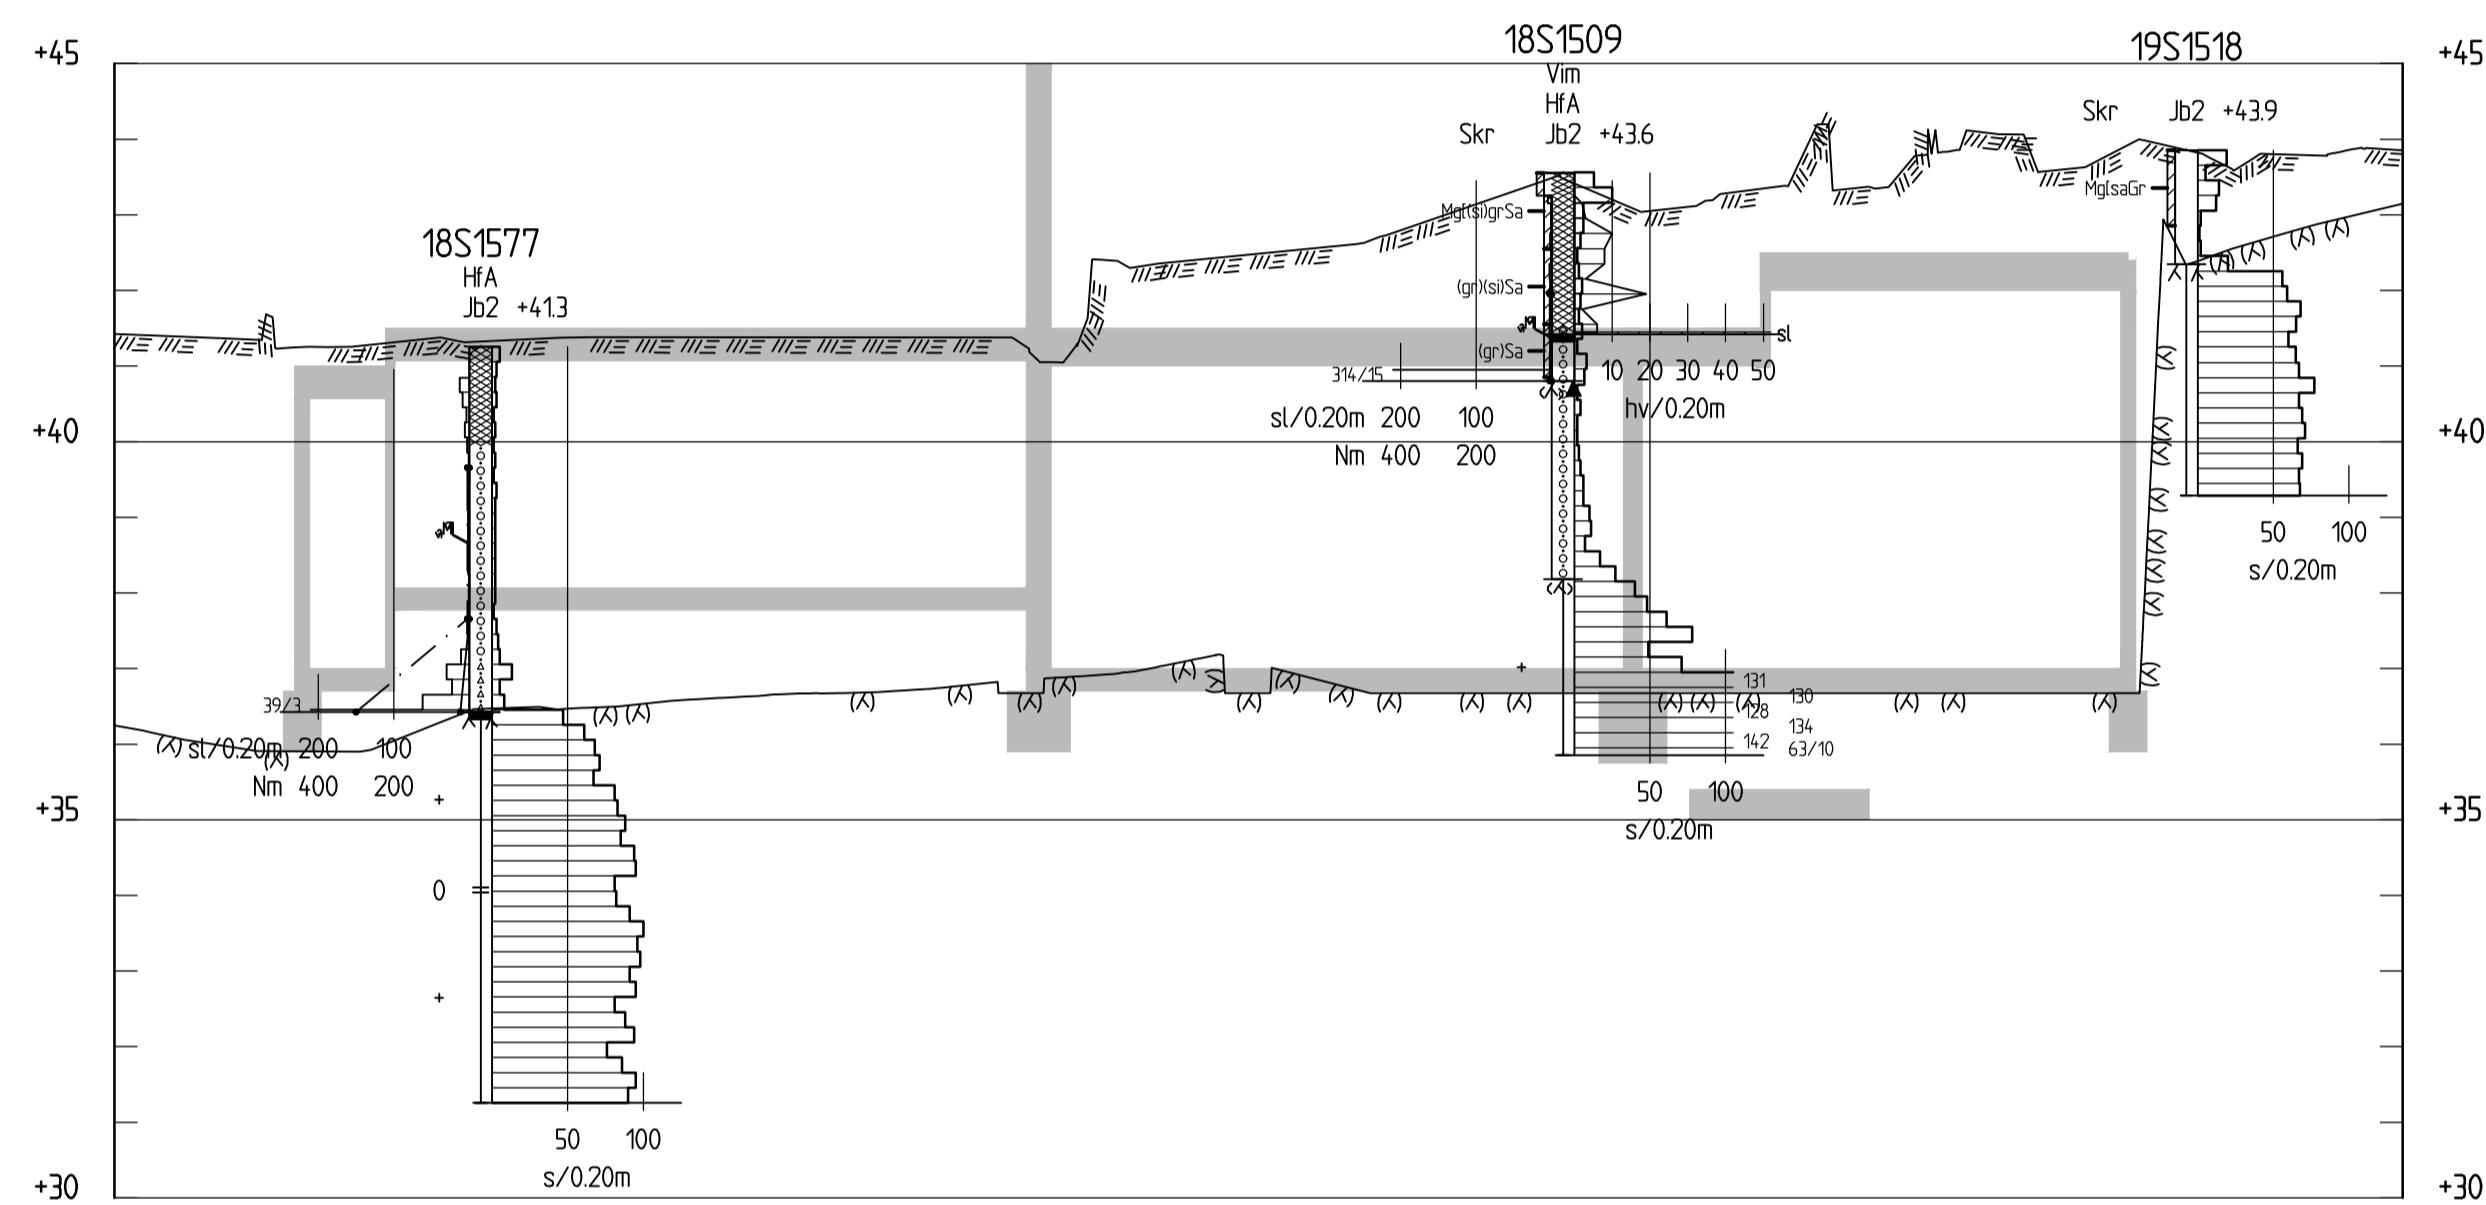

SEKTION G-G
 H 1: 100 L 1: 200

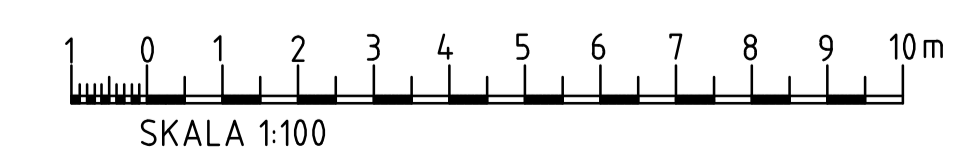

BET	ANT	ÄNDRINGEN AVSER	SKEN	DATUM

ATRIUM LJUNGBERG AB

SWECO CIVIL AB
 Görwellsgränd 22, Box 34044, 100 26 Stockholm
 Telefon 08-695 60 00, Telefax 08-695 60 10
 Orgnr. 556507-0868, säte Stockholm
 www.sweco.se



UPPDRAG NR 12707535	RITAD AV D. BRÄNNMARK	GRANSKAD AV J. FRANSSON
DATUM 2019-12-09	ANSVARIG J. FRANSSON	

NORRA STATIONSHUSET
 SLAKTHUSOMRÅDET
 GEOTEKNISK UNDERSÖKNING
 SEKTION

SKALA H 1:100 L 1:200 (A1)	NUMMER 100G1134	I BET
----------------------------------	--------------------	-------

PLOTTAD AV: SEDIBR; 2019-12-09 - 10:25; RITNING: P:02271112707535_Norra_stationshuset_-_Slakthusområdet000112 Arbetematerial CAD/Ritobjekt/100G1134.dwg


KOORDINATSYSTEM
 SYSTEM I HÖJD: RH 2000
 SYSTEM I PLAN: SWEREF 99 18 00

HÄNVISNING
 REDOVISNING:
 SE SGF/BGS BETECKNINGSSYSTEM FÖR
 GEOTEKNISKA UTREDNINGAR, VERSION
 2001:2. MED KOMPLETTERANDE
 BETECKNINGSLAD DATERAT 2016-11-01
 www.sgf.net.


ANMÄRKNINGAR
 RITNINGAR AVSER ENDAST GEOTEKNISK
 REDOVISNING.

RITNINGAR
 100G1101 PLAN
 100G1131-100G1134 SEKTIONER

TECKENFÖRKLARING
 BEFINTLIG MARKYTA
 FÖRMODAT BERG
 PLANERAD BYGGNAD

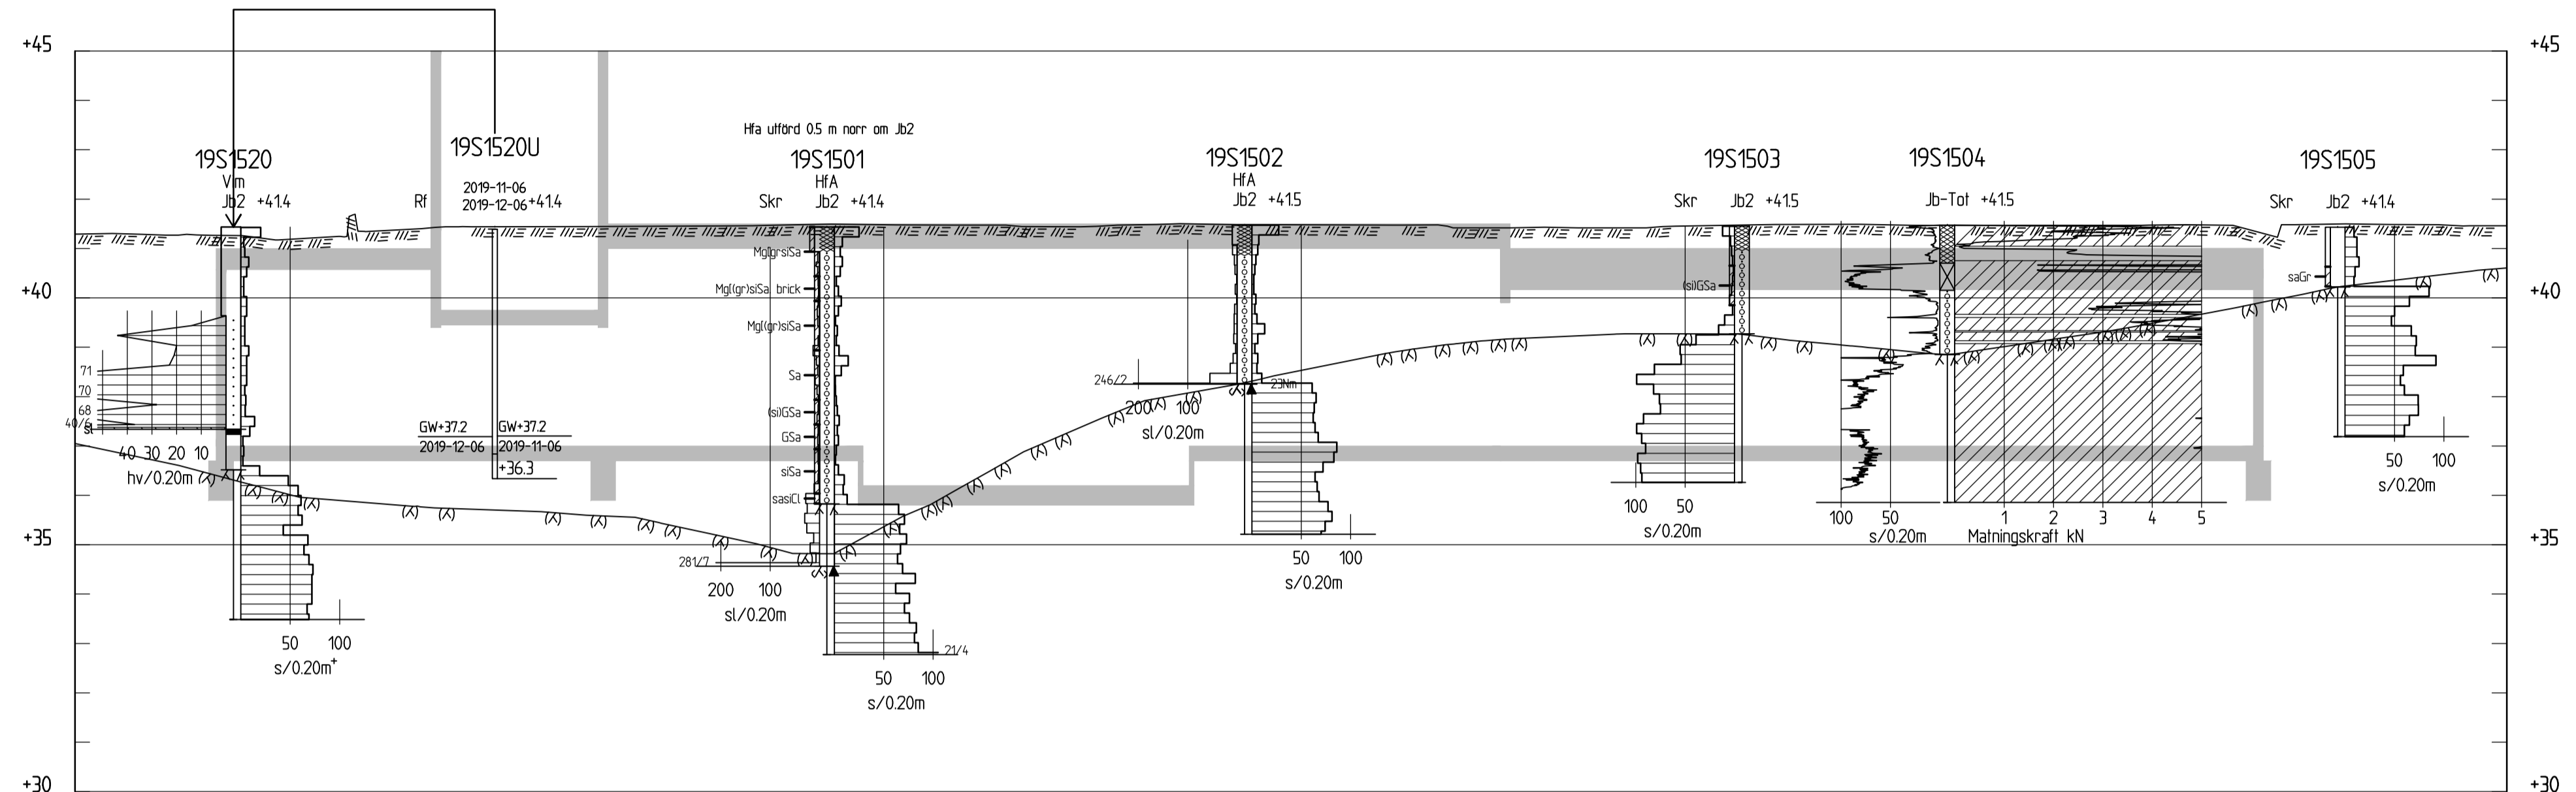

SEKTION A-A
 H 1: 100 L 1: 200

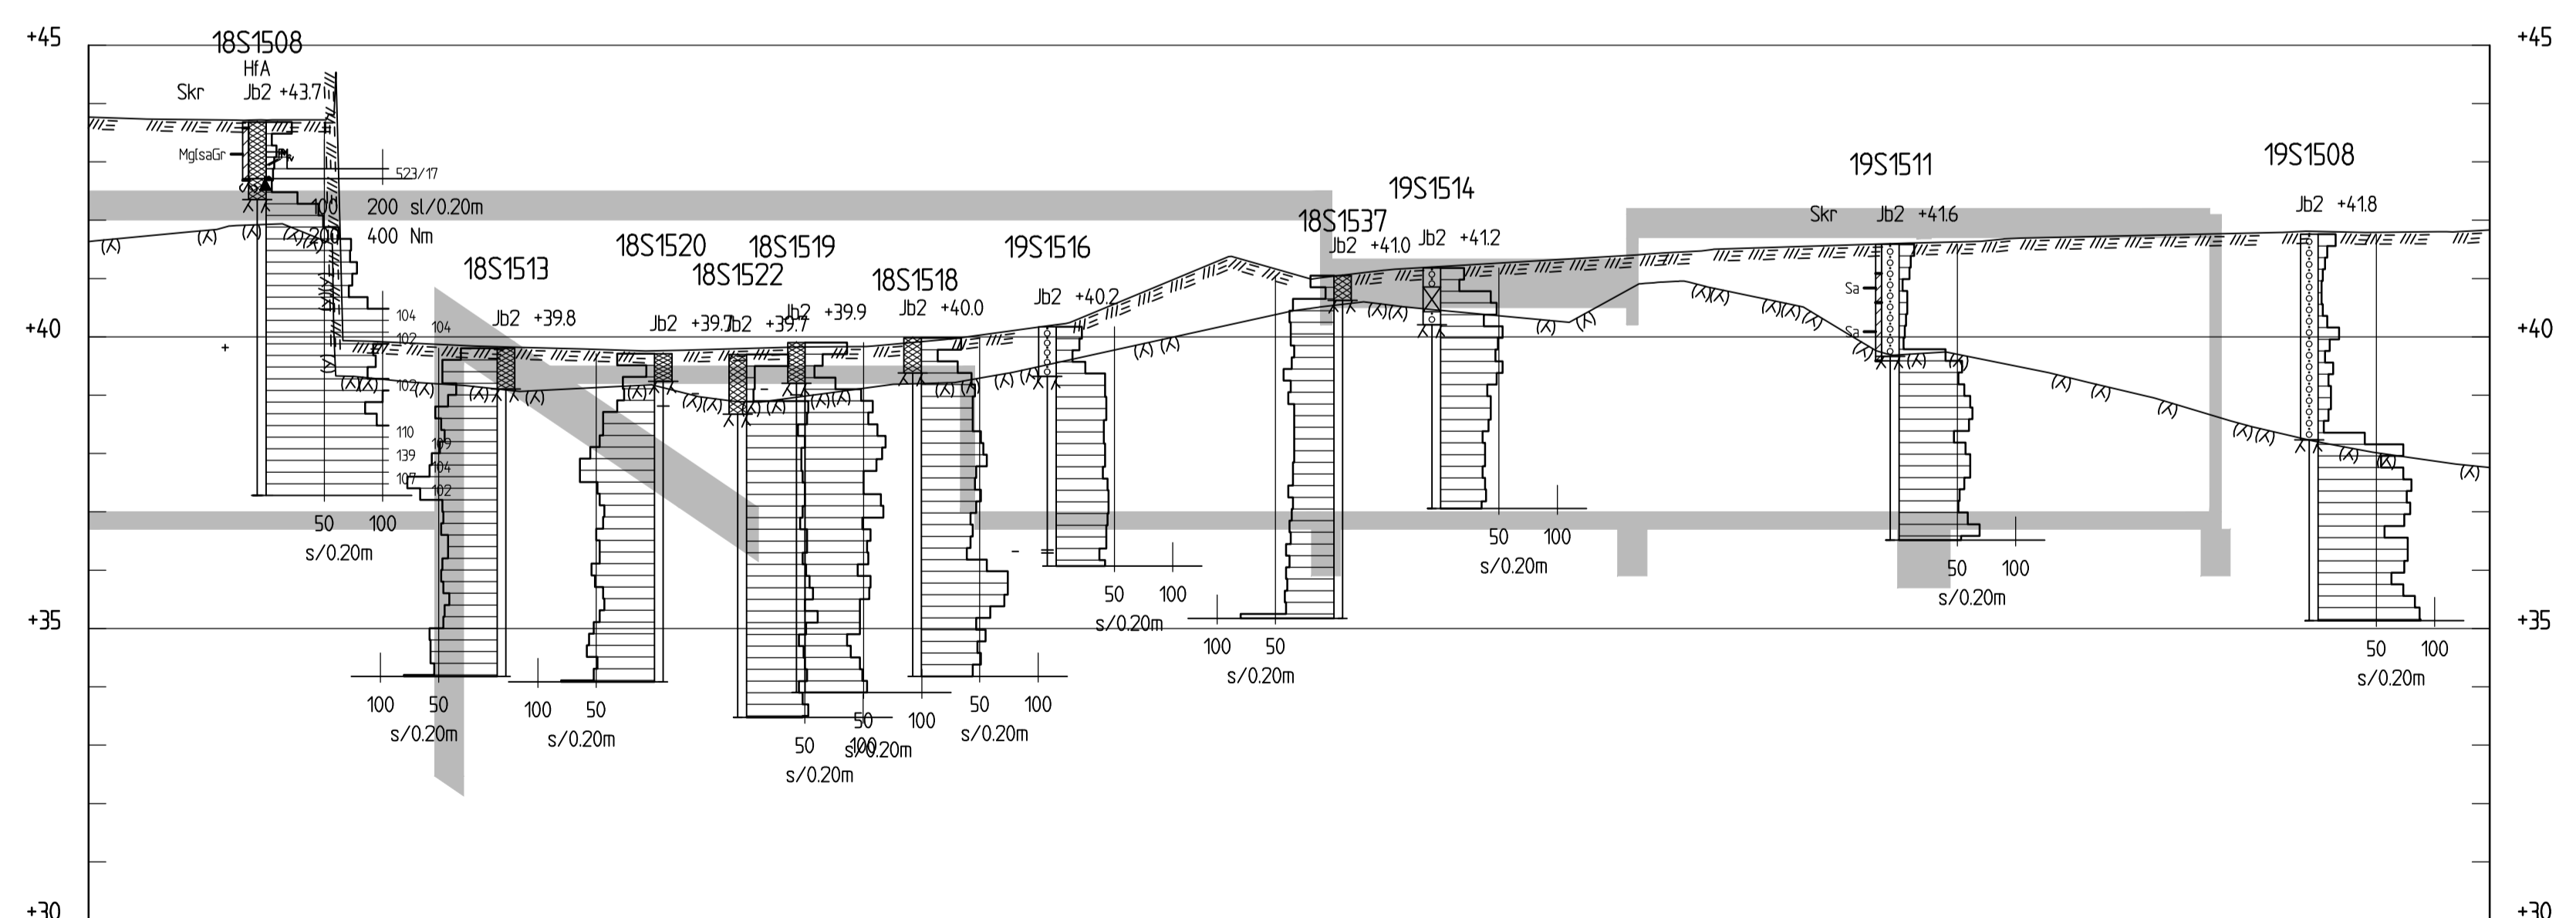

SEKTION B-B
 H 1: 100 L 1: 200



BET	ANT	ÄNDRINGEN AVSER	SKID	DATUM

ATRIUM LJUNGBERG AB

SWECO CIVIL AB
 Görwellsgränd 22, Box 34044, 100 26 Stockholm
 Telefon 08-695 60 00, Telefax 08-695 60 10
 Örgnr. 556507-0868, säte Stockholm
 www.swecoc.se



LUPPDRAG NR 12707535	RITAD AV D. BRÄNNMARK	GRANSKAD AV J. FRANSSON
DATUM 2019-12-09	ANSVARIG J. FRANSSON	

NORRA STATIONSHUSET
 SLAKTHUSOMRÅDET
 GEOTEKNISK UNDERSÖKNING
 SEKTION

SKALA H 1:100 L 1:200 (A1)	NUMMER 100G1131	1 BET
----------------------------------	--------------------	-------

PLOTTAD AV: SEDIBR; 2019-12-09 - 15:54; RITNING: P:02271112707535_Norra_stationshuset_-_Slakthusområdet000112_Arbeitsmaterial CAD:Ritobjekt100G1131.dwg