


FÖRKLARINGAR

- NU GÄLLANDE SKYDDSZONSGRÄNS
- FÖRSLAG PÅ JUSTERING AV ARBETSPLAN/SKYDDSZON I PLAN PGA EJ UPPFÖRD STÖFTAVSKILJNING.

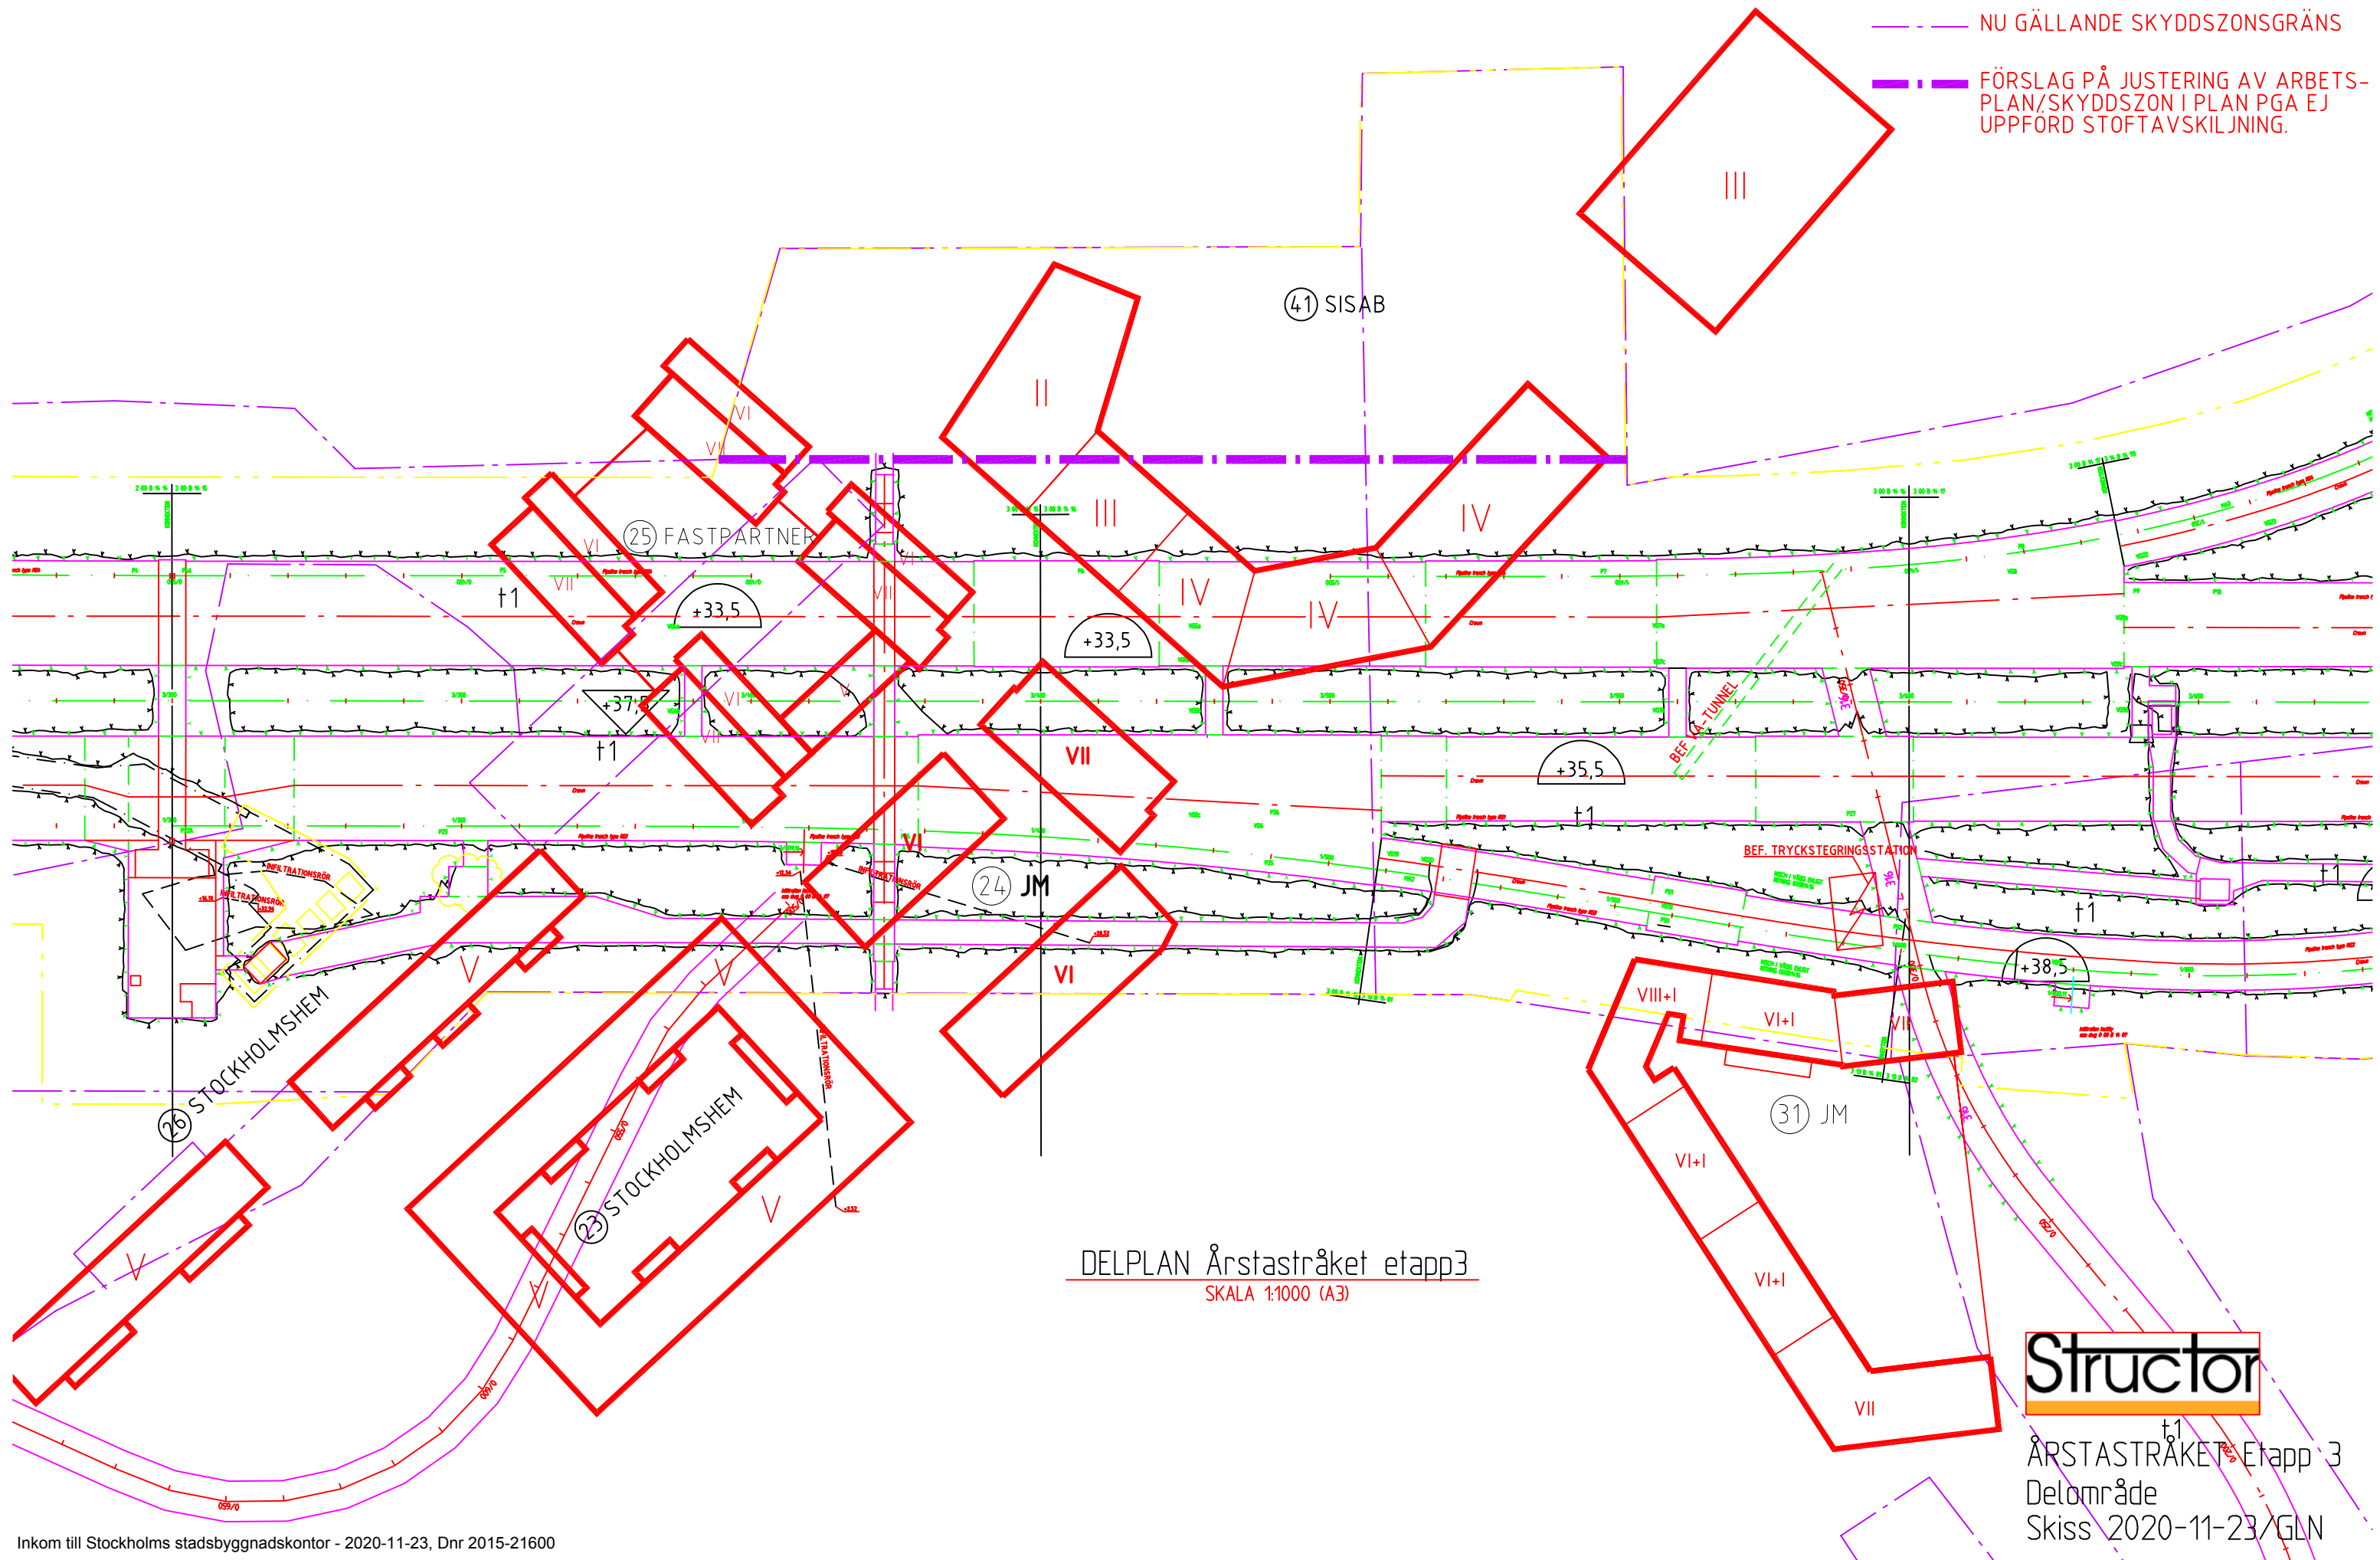

DELPLAN Årstastråket etapp 3
SKALA 1:1000 (A3)



ÅRSTASTRÅKET Etapp 3
Delområde
Skiss 2020-11-23/GLN