

ÄLVSJÖ


Johan Skyttes Väg 2:5

Segervägen

LANDSKNEKTEN

Lagerbielkes Väg

N=6573560
E=150120

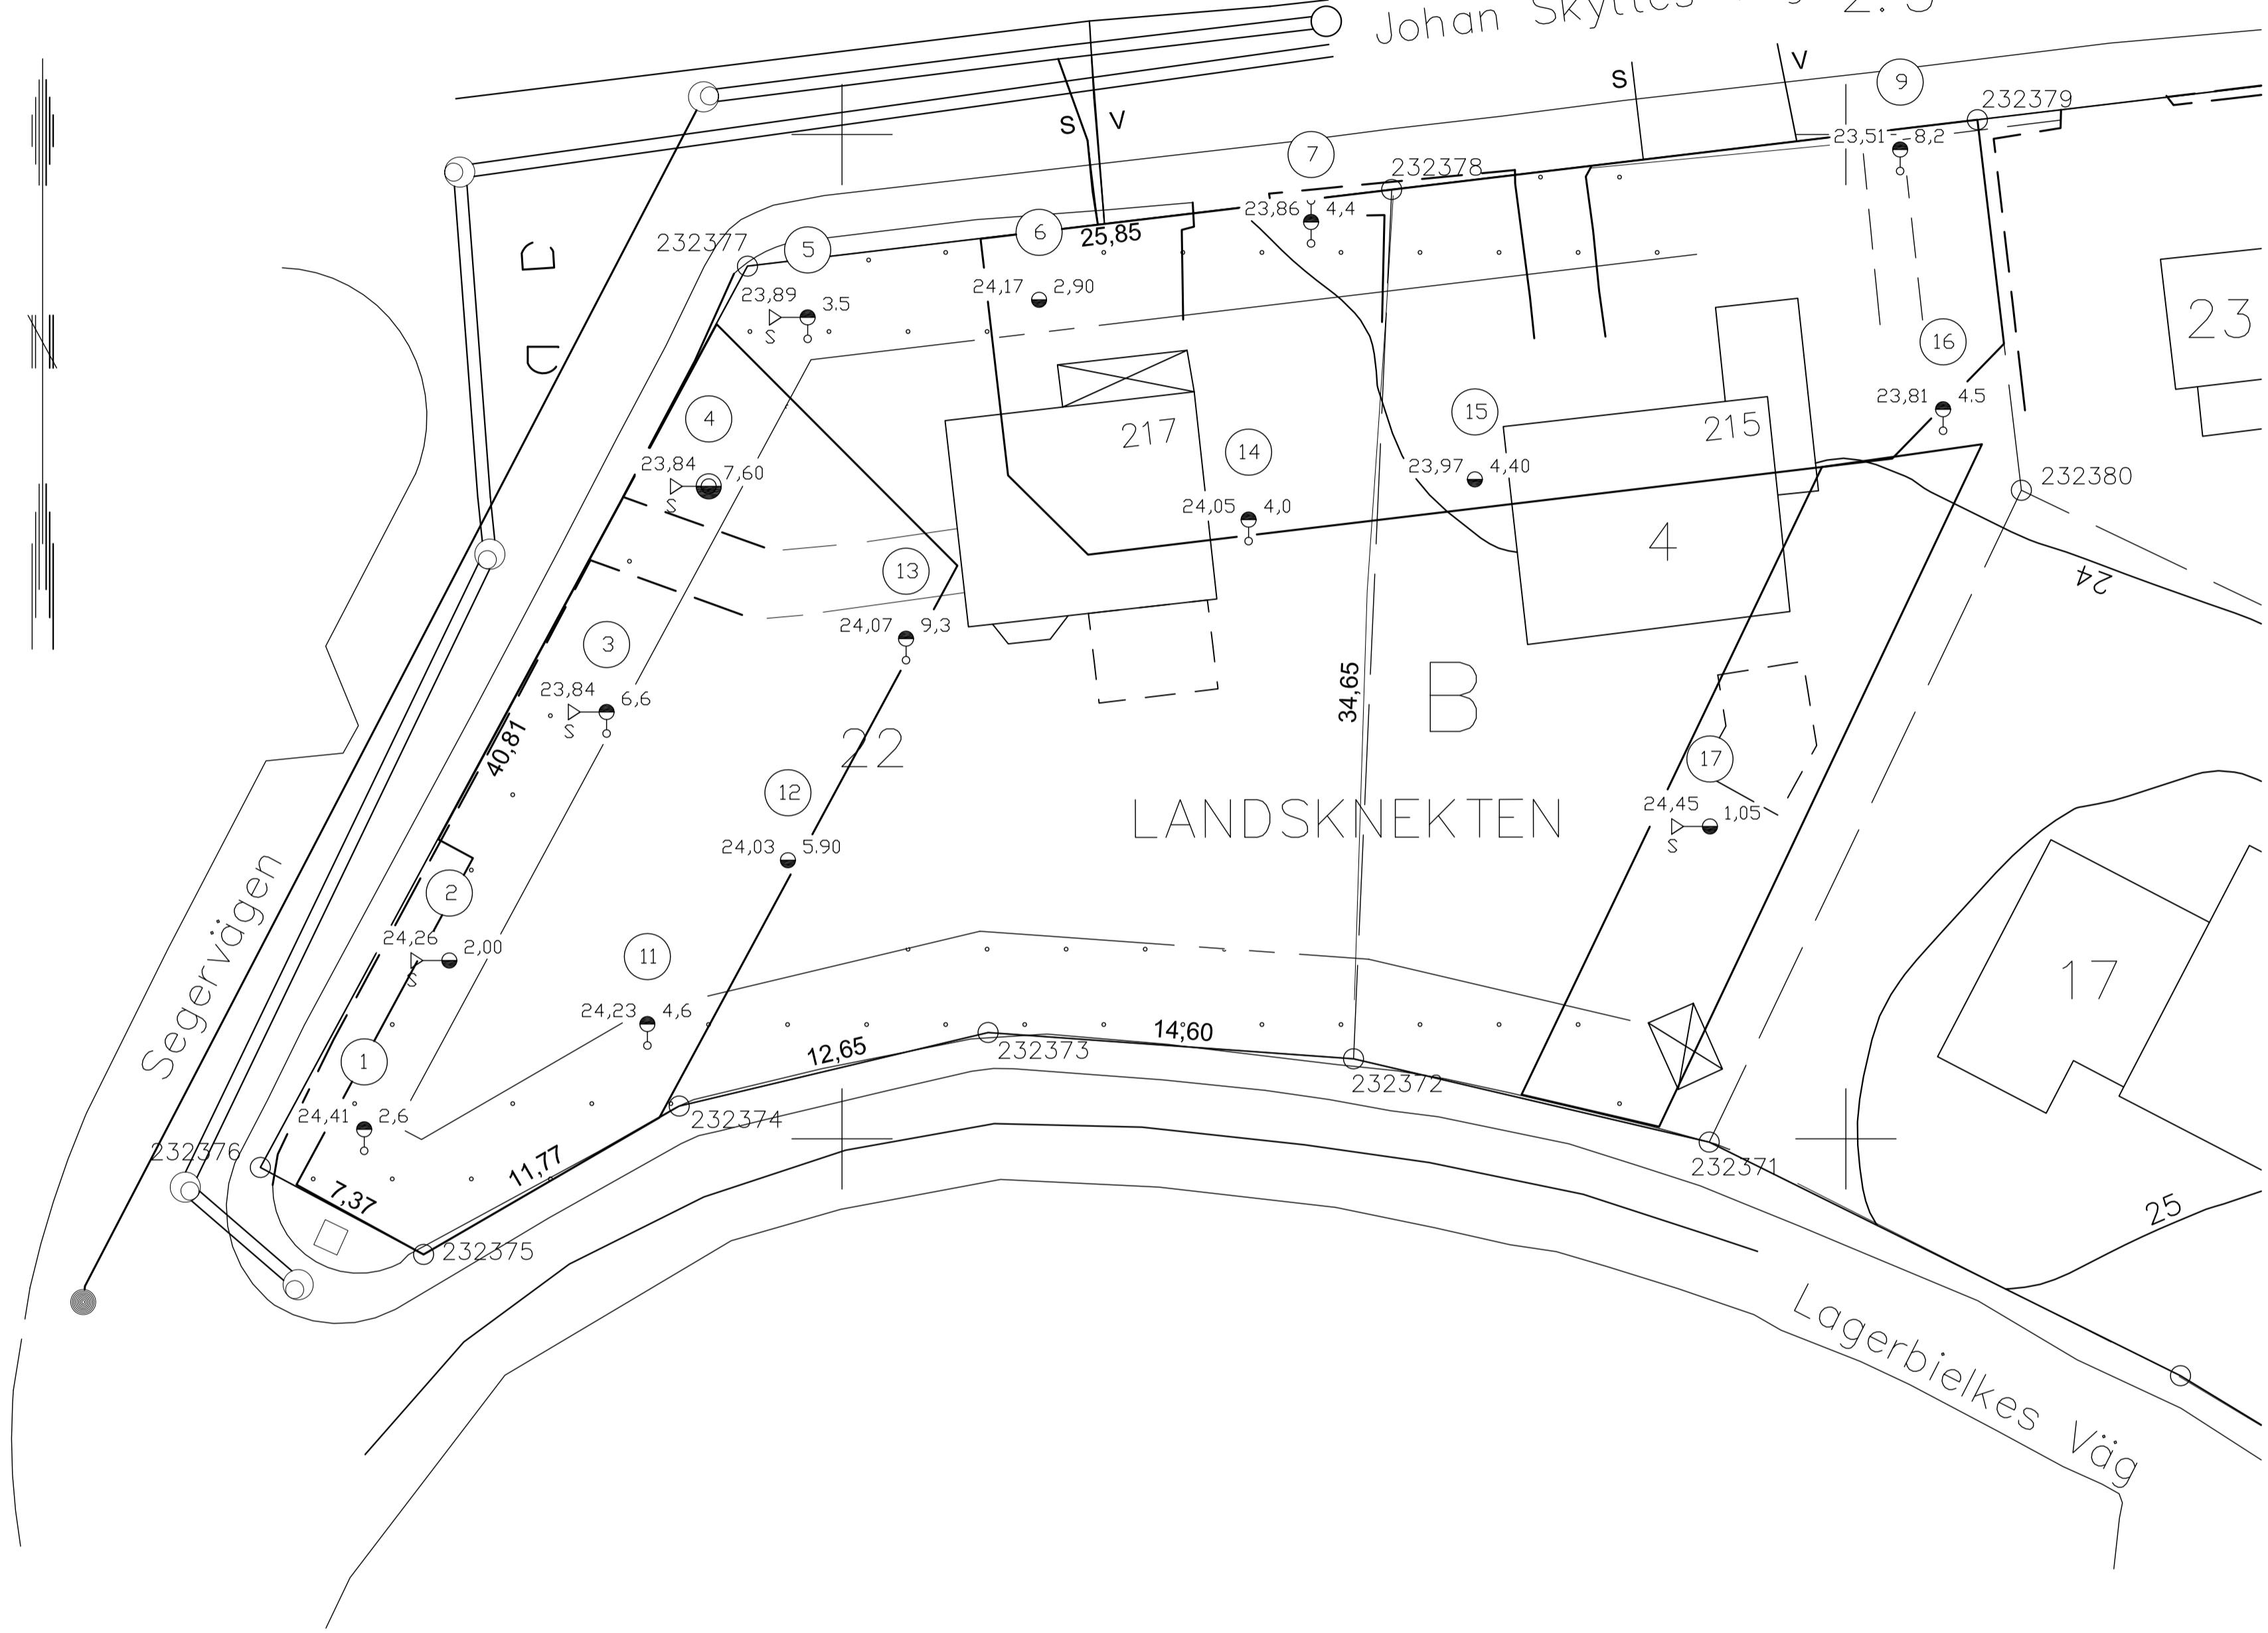

BETECKNINGAR

- 0,00 AVVÄGD HÖJD
- 0,00 VIKTSONDERING (V_{10m})
- ⊗ KOLVPROVTAGNING (K_v)
- ⊗ MILJÖPROVTAGNING
- ⊗ 0,00 JORD BERGSONDERING (J_b)
- ⊗ DJUP TILL BERG
- ⊗ BORRAT MINST 3 M NED I BERG

REG.	ANT.	REGISTRERINGEN AVSER	SIGN.	DATUM
------	------	----------------------	-------	-------

 <p>GEOTEKNISKA BYGGNADSBYRÅ AB FASANVÄGEN 34 131 44 NACKA TEL. 08/716 15 01</p>	<p>STOCKHOLMS STAD LANDSKNEKTEN 4 OCH 22 NYBYGGNADER GRUNDUNDERSÖKNING BORRPLAN</p>		<p>SKALA 1:200</p>
	<p>RITAD KONSTRUERAD U.P. U.P.</p>	<p>GRANSKAD ARBETSNUMMER H.P. A 275419</p>	

KOD TYP POS	RITINGSNUMMER Geo 1	REG
-------------	------------------------	-----