
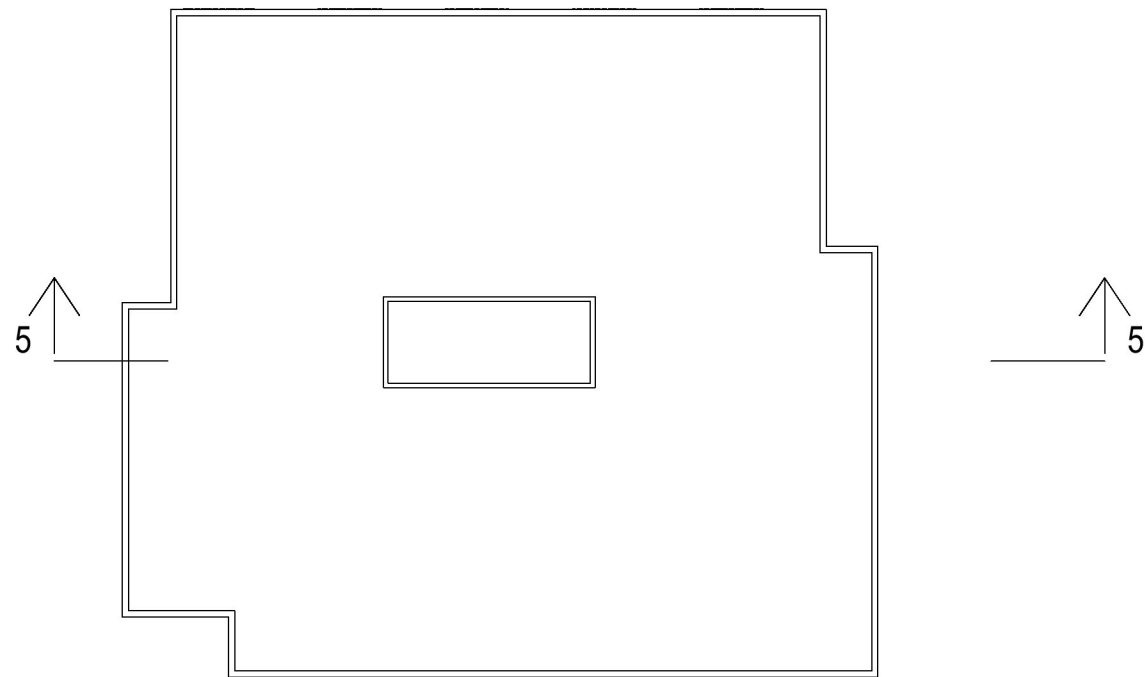
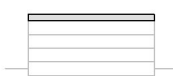


PLANER - HUS D

Befintliga planer, fasader och sektioner är uppritade utifrån inscannat underlag, daterat 9/6-1966.
Plushöjder på ritningar är justerade +500mm för att motsvara dagens höjdsystem.
Avvikelser kan förekomma.



**Befintligt
Takplan, Hus D**

Skala 1:250 (A3)

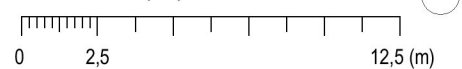


**Nytt
Vindsplan, Hus D**

Skala 1:250 (A3)


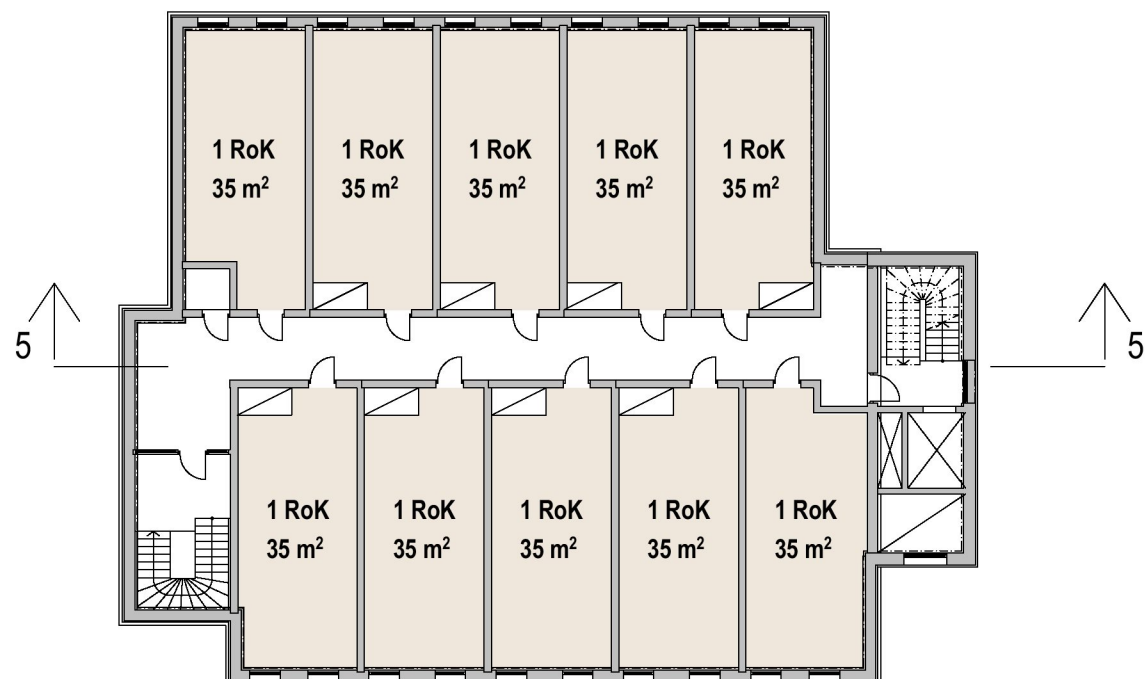
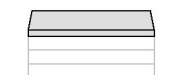


PLANER - HUS D


Befintliga planer, fasader och sektioner är uppritade utifrån inscannat underlag, daterat 9/6-1966.
Plushöjder på ritningar är justerade +500mm för att motsvara dagens höjdsystem.
Avvikelser kan förekomma.

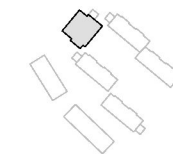

Befintligt
Källarplan, Hus D
Skala 1:250 (A3)

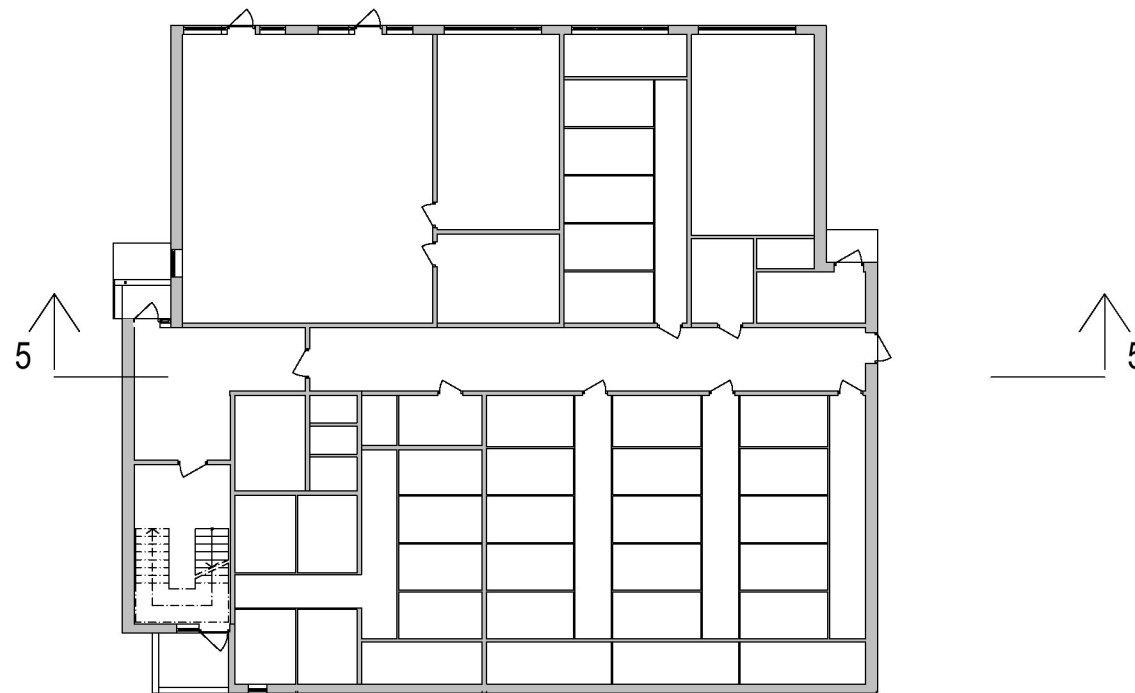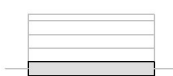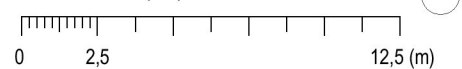


Nytt
Källarplan, Hus D
Skala 1:250 (A3)



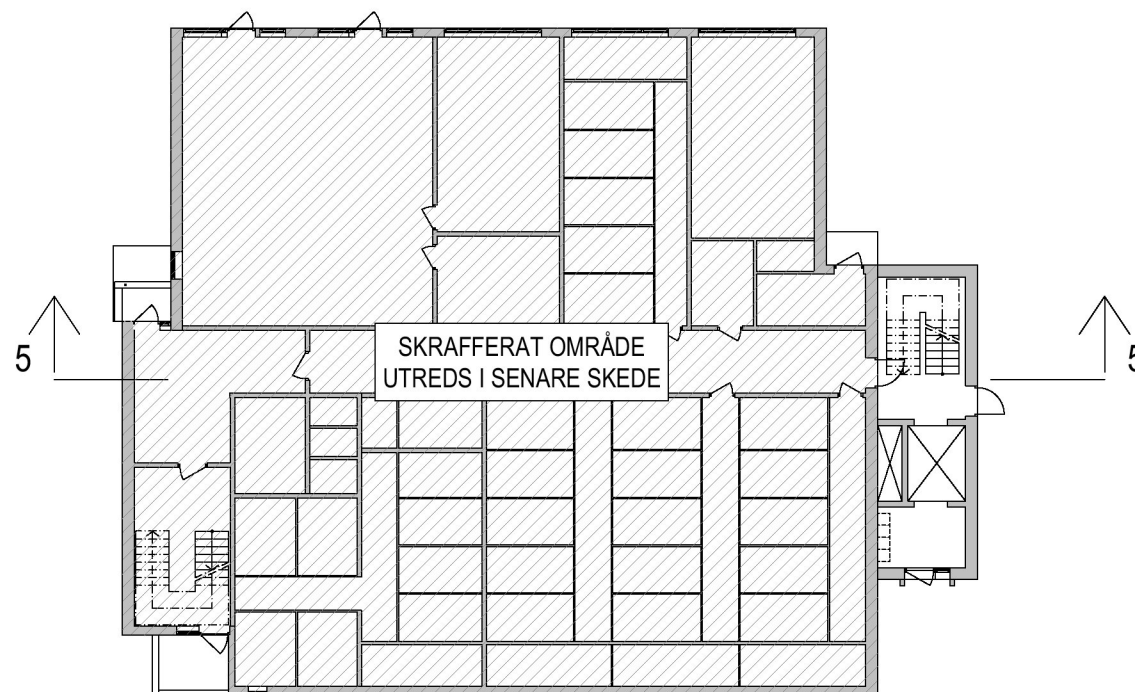


SEKTIONER - HUS D



Befintliga planer, fasader och sektioner är uppritade utifrån inscannat underlag, daterat 9/6-1966.
Plushöjder på ritningar är justerade +500mm för att motsvara dagens höjdsystem.
Avvikelser kan förekomma.

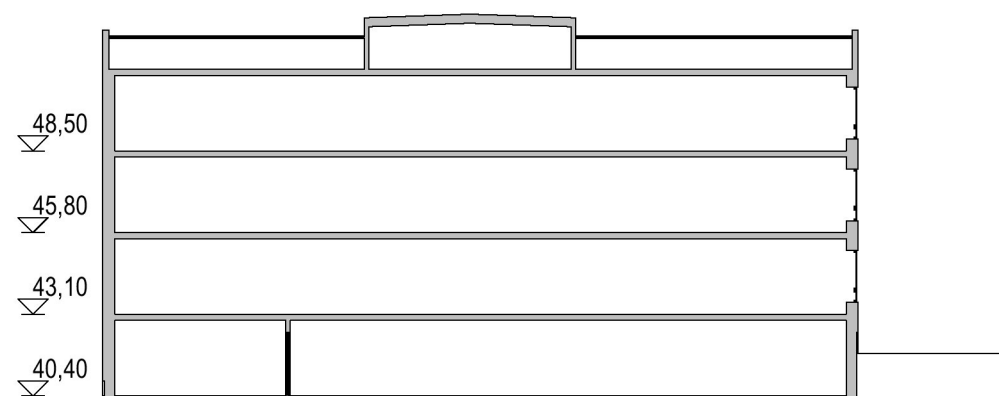

Befintligt
Sektion 5-5, Hus D
Skala 1:250 (A3)

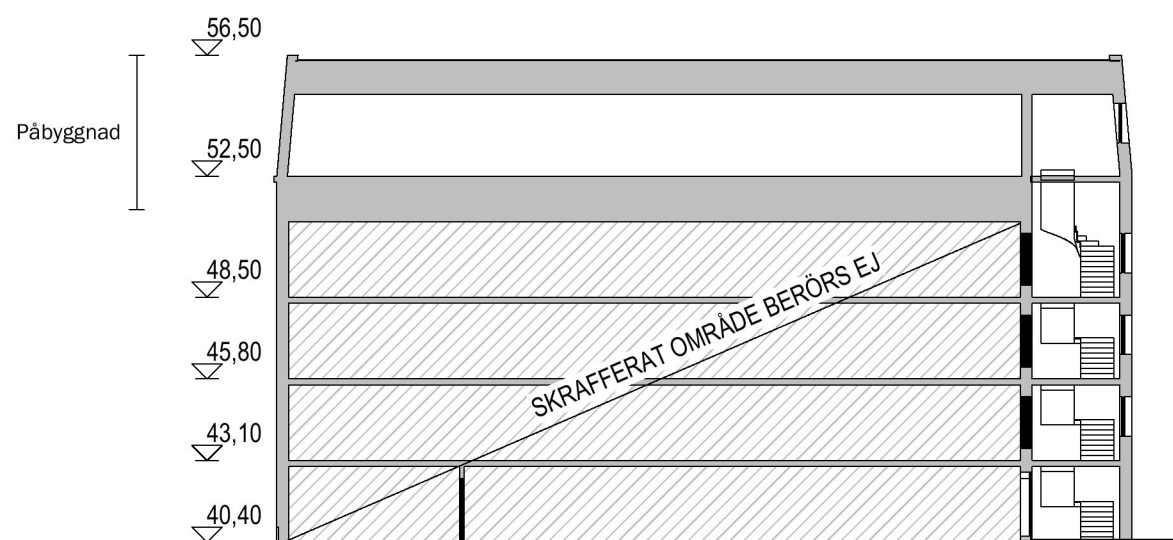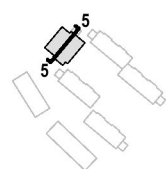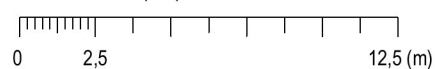

Nytt
Sektion 5-5, Hus D
Skala 1:250 (A3)


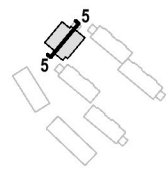
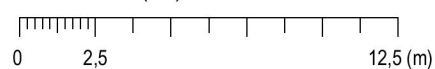


FASADER - HUS D



Befintliga planer, fasader och sektioner är uppritade utifrån inscannat underlag, daterat 9/6-1966.
Plushöjder på ritningar är justerade +500mm för att motsvara dagens höjdsystem.
Avvikelser kan förekomma.






Befintligt
Fasad mot SÖ, Hus D
Skala 1:250 (A3)

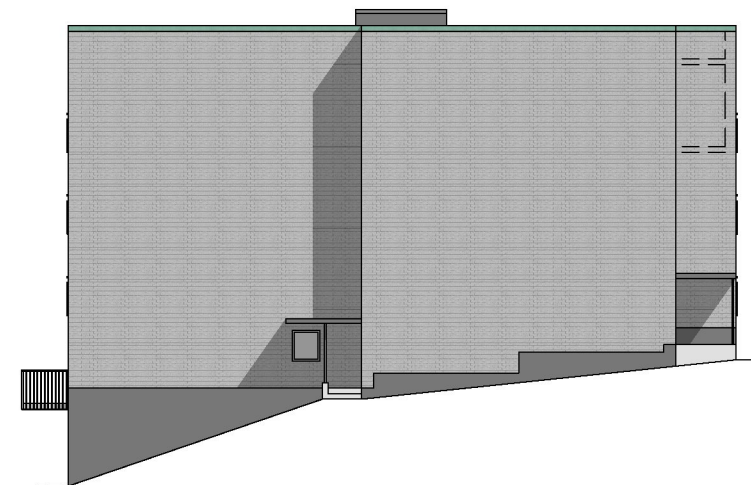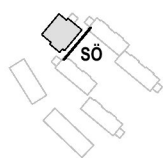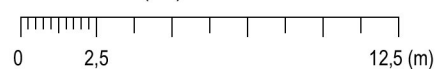



Befintligt
Fasad mot SV, Hus D
Skala 1:250 (A3)

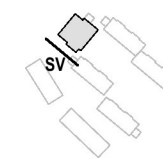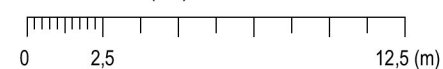

Nytt
Fasad mot SÖ, Hus D
Skala 1:250 (A3)

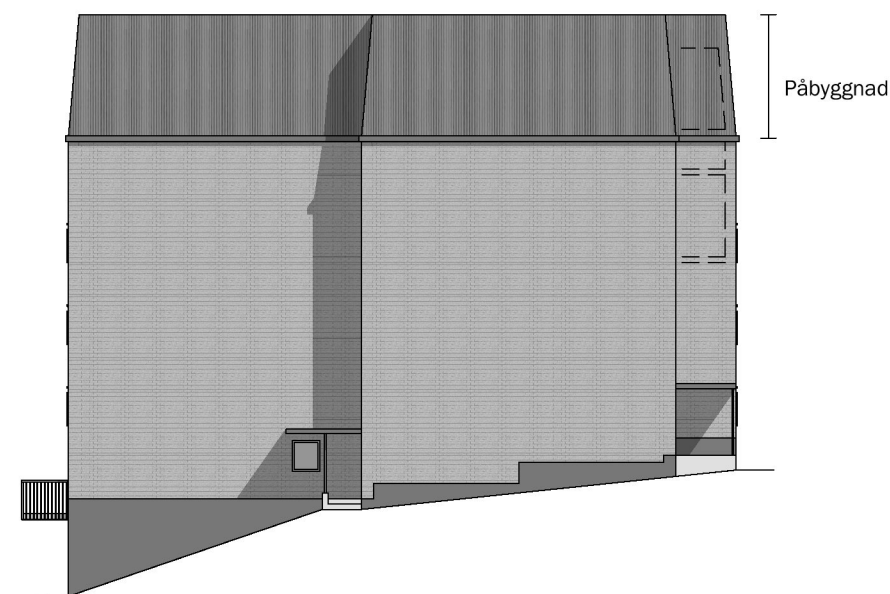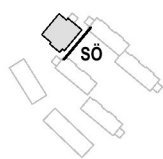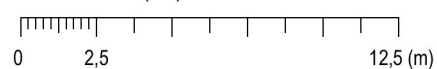

Nytt
Fasad mot SV, Hus D
Skala 1:250 (A3)


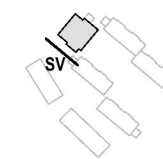
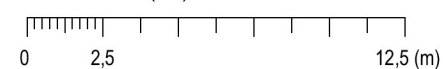


FASADER - HUS D




Befintliga planer, fasader och sektioner är uppritade utifrån inscannat underlag, daterat 9/6-1966.
Plushöjder på ritningar är justerade +500mm för att motsvara dagens höjdsystem.
Avvikelser kan förekomma.






Befintligt
Fasad mot NV, Hus D
Skala 1:250 (A3)

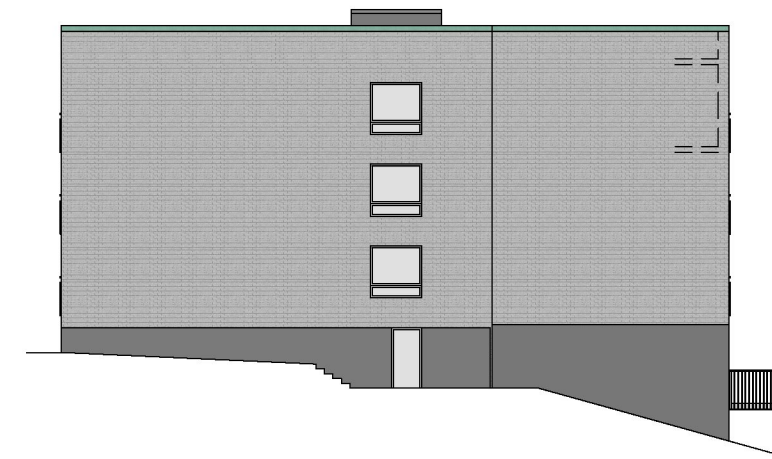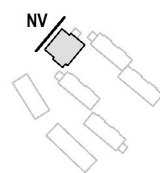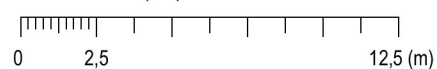

Befintligt
Fasad mot NÖ, Hus D
Skala 1:250 (A3)

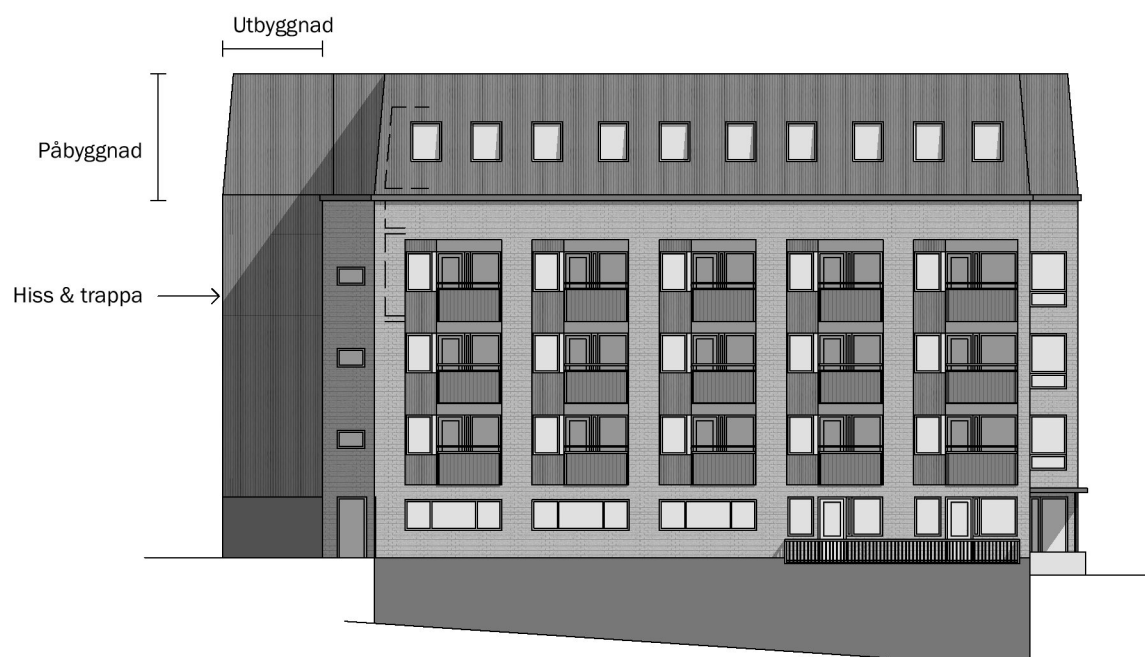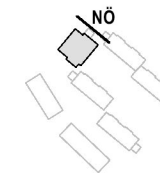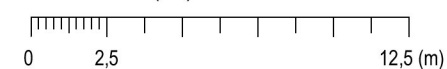

Nytt
Fasad mot NV, Hus D
Skala 1:250 (A3)

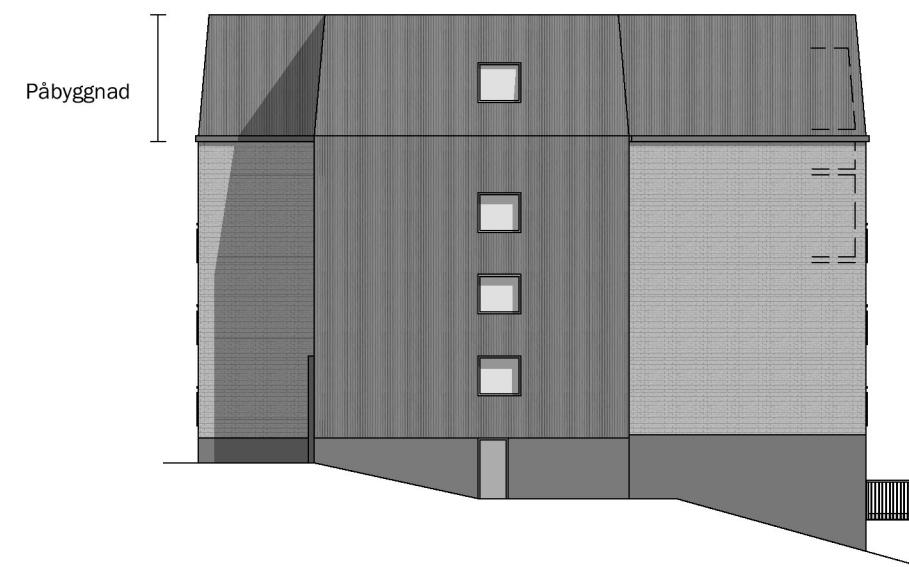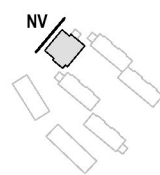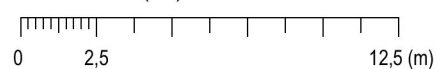

Nytt
Fasad mot NÖ, Hus D
Skala 1:250 (A3)

