


KOORDINATSYSTEM:
 PLAN: SWEREF 99
 HÖJD: RH00

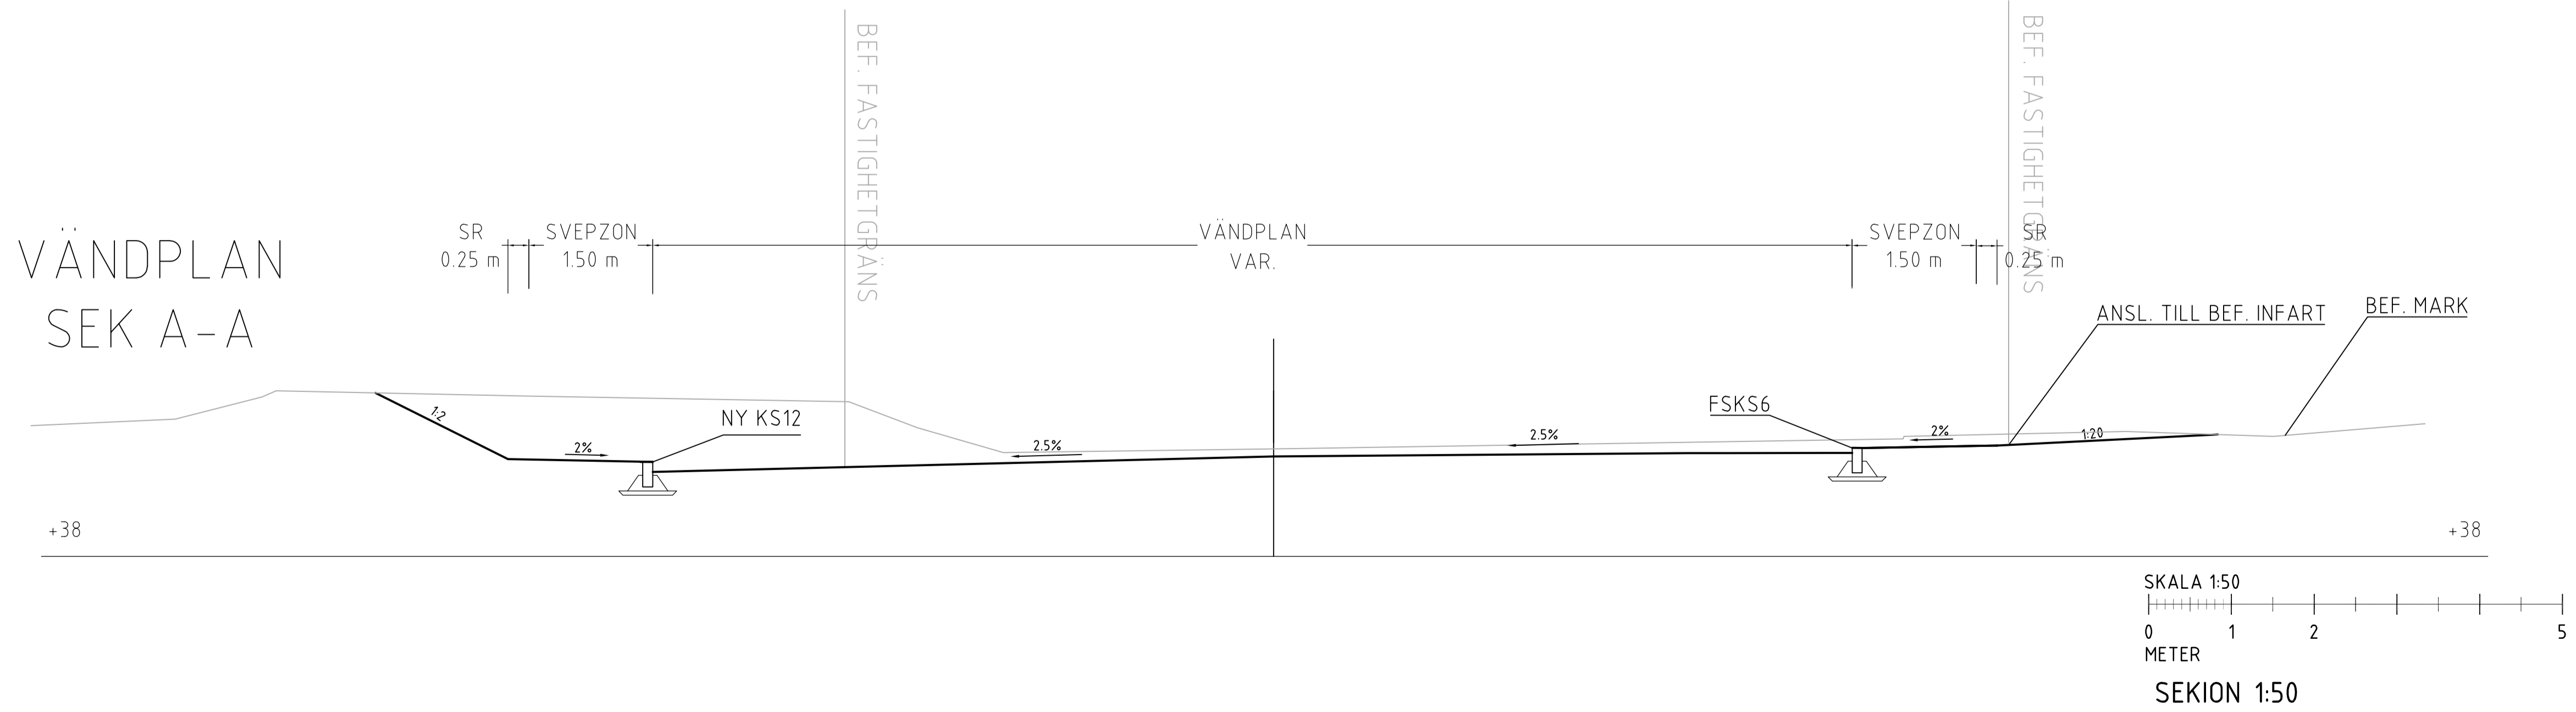

GRANSKNINGSSTATUS		UTKAST	
HANDLING		2023-04-20	
DATUM		ÄNDRINGS-PM	
PROJEKTNAMN			
KV. PULKAN			
PROJEKTLEDARE		PROJEKTNUMMER	
SKAPAD AV RITA MOSAVAT		UPPDRAGSNUMMER 1320065027	
INNEHÅLL 1 VÄSTERTORPSVÄGEN INNEHÅLL 2 VÄNDPLAN RADIE 7,5m REDOVISNING PLAN OCH SEKTION ANSVÄRIG PART GATA			
DOKUMENTBETECKNING		SKALA A1	FORMAT A1 ÄNDR BET