

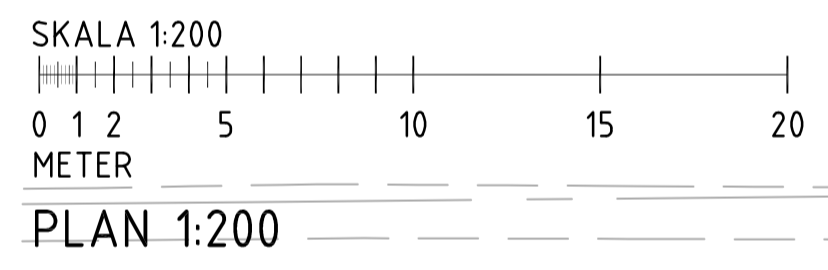


PARKVÄG ÖST

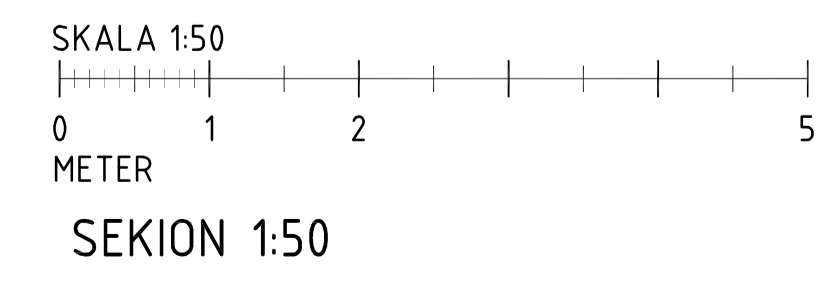

KOORDINATSYSTEM:
PLAN: SWEREF 99
HÖJD: RH00

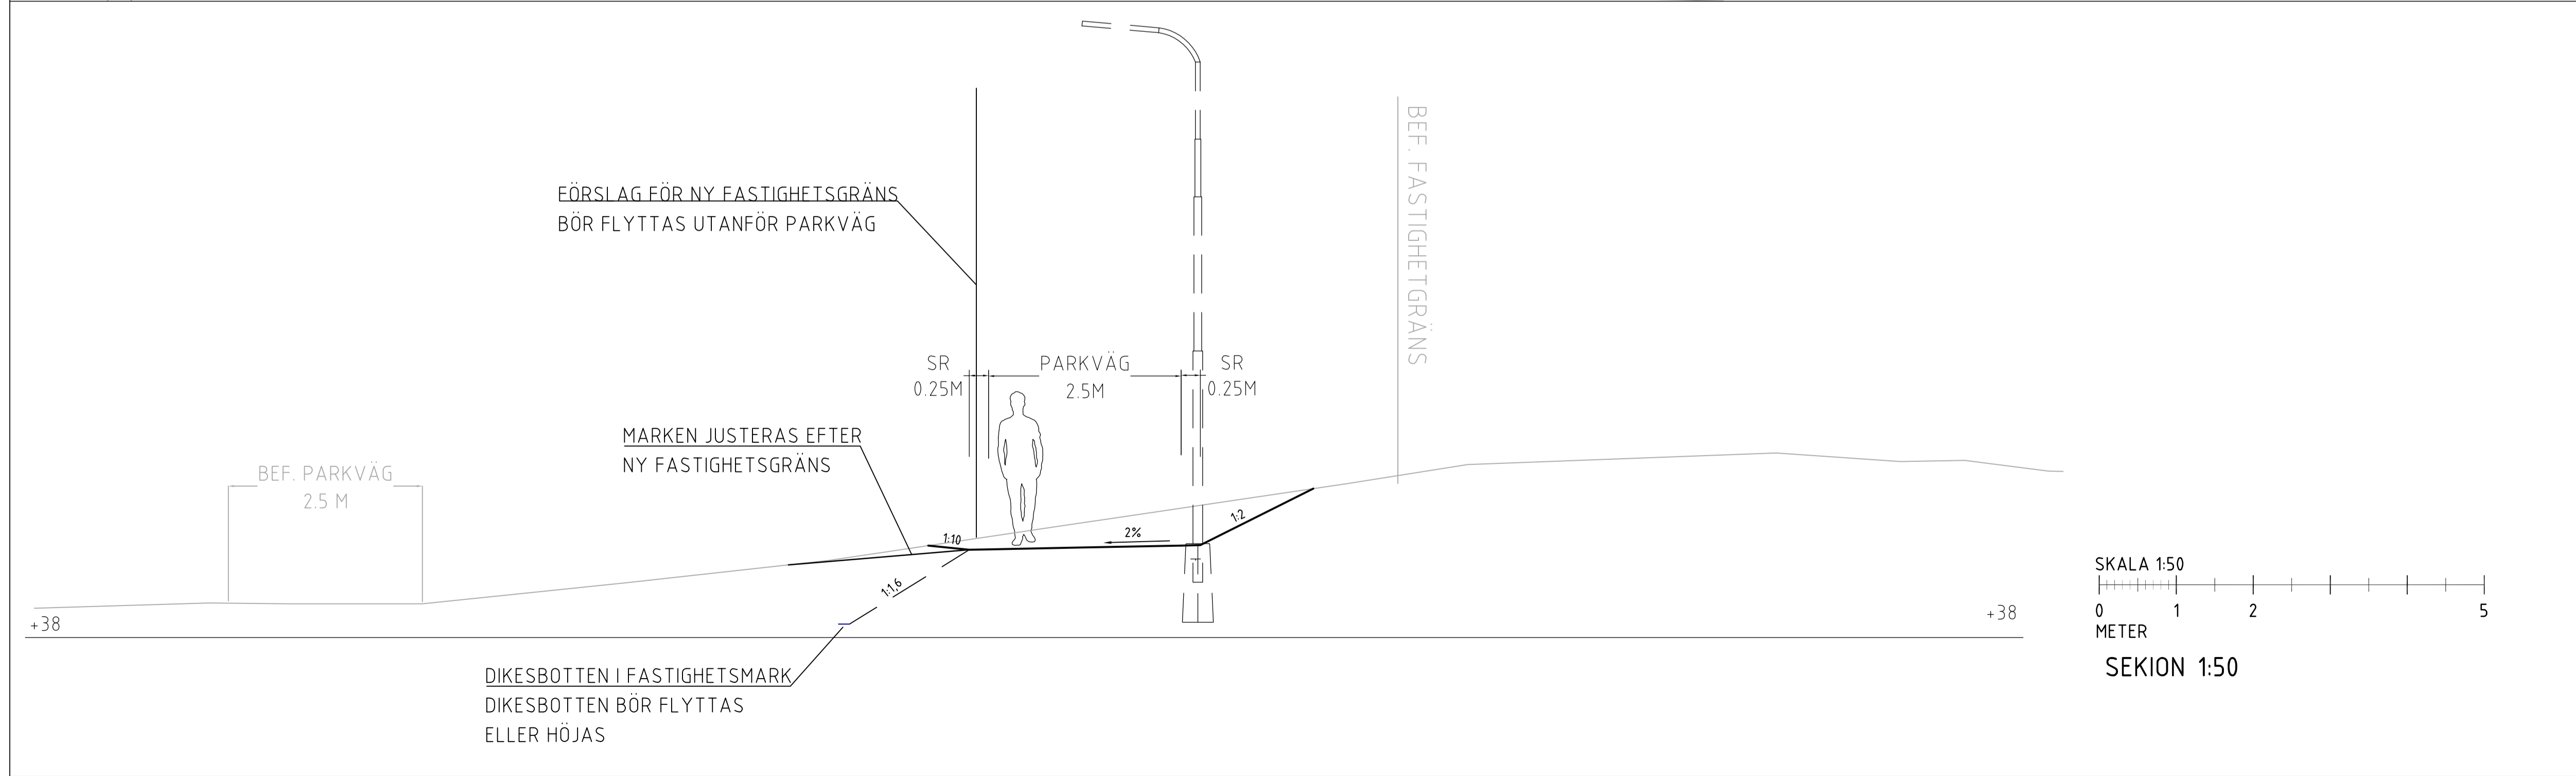

GRANSKNINGSSTATUS	
HANDLING 2023-05-17	
DATUM ANDRINGS-PM	
PROJEKTNAMN KV. PULKAN	
PROJEKTLEDARE	PROJEKTNUMMER
 	
SKAPAD AV RITA MOSAVAT	UPPDRAGSNUMMER 1320065027
INNEHÅLL 1 VÄSTERTORPSVÄGEN INNEHÅLL 2 PARKVÄG ÖST REDOVISNING PLAN OCH SEKTION ANSVÄRIG PART GATA DOKUMENTBETECKNING	
SKALA	FORMAT A1
	ANDR BET