


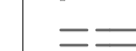
FÖRKLARINGAR


Alla mått i mm.
Plushöjder i meter.

Alla mått måste kontrolleras på plats.


 Befintlig dörr

 Ny dörr


 Väggen rivs

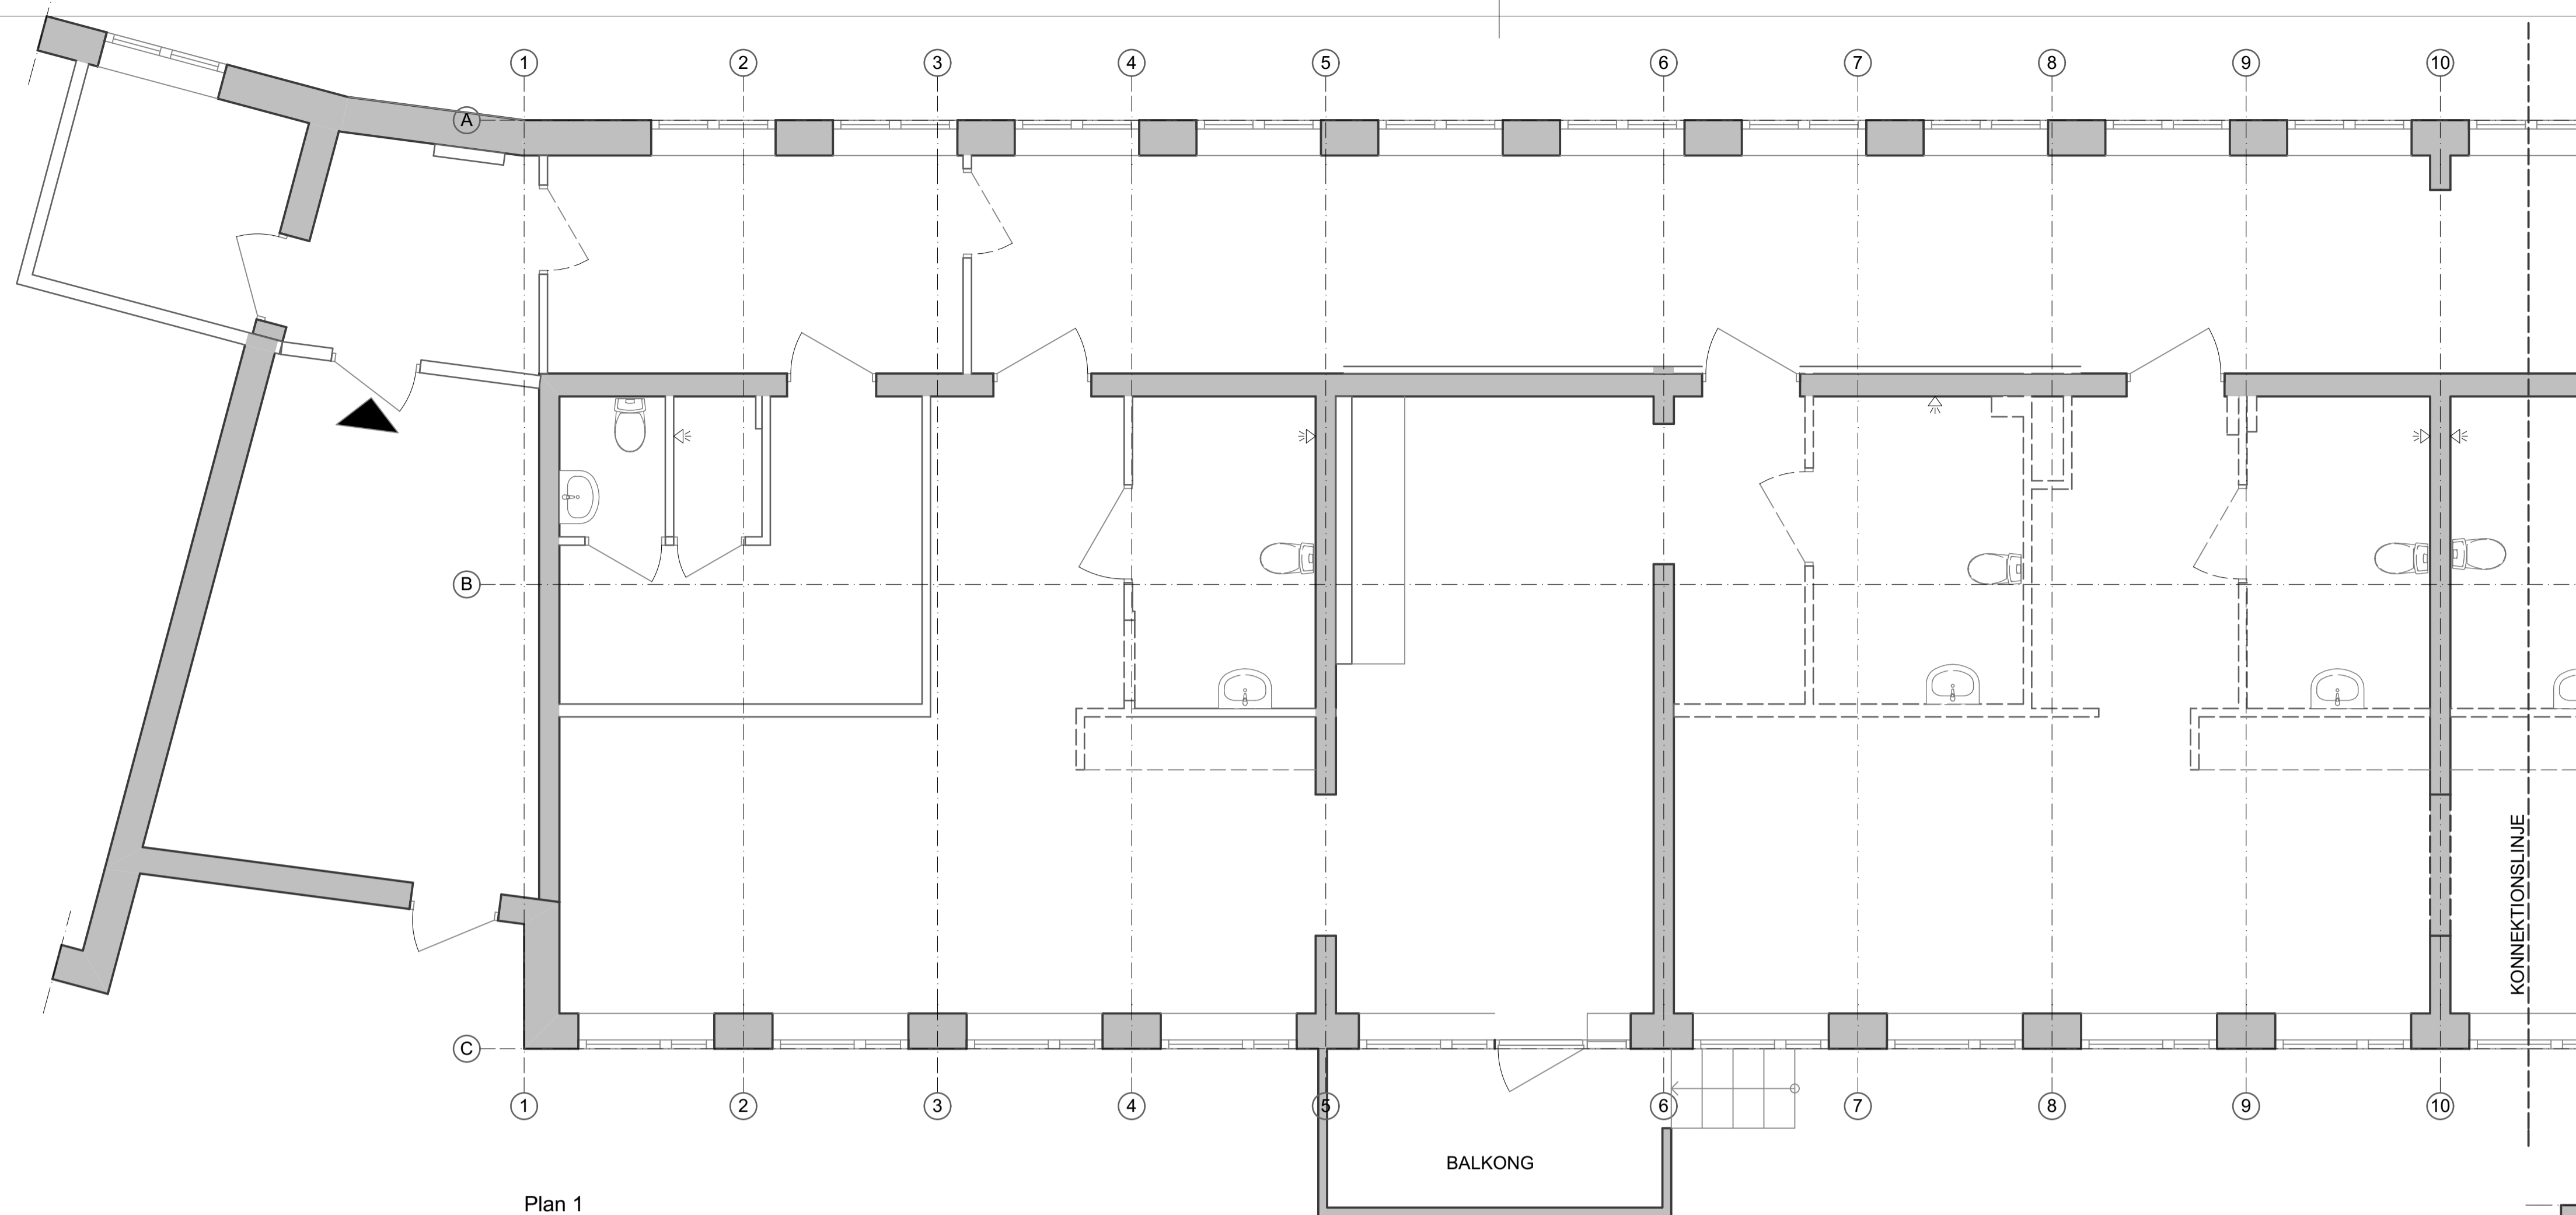

Plan 1
1:50

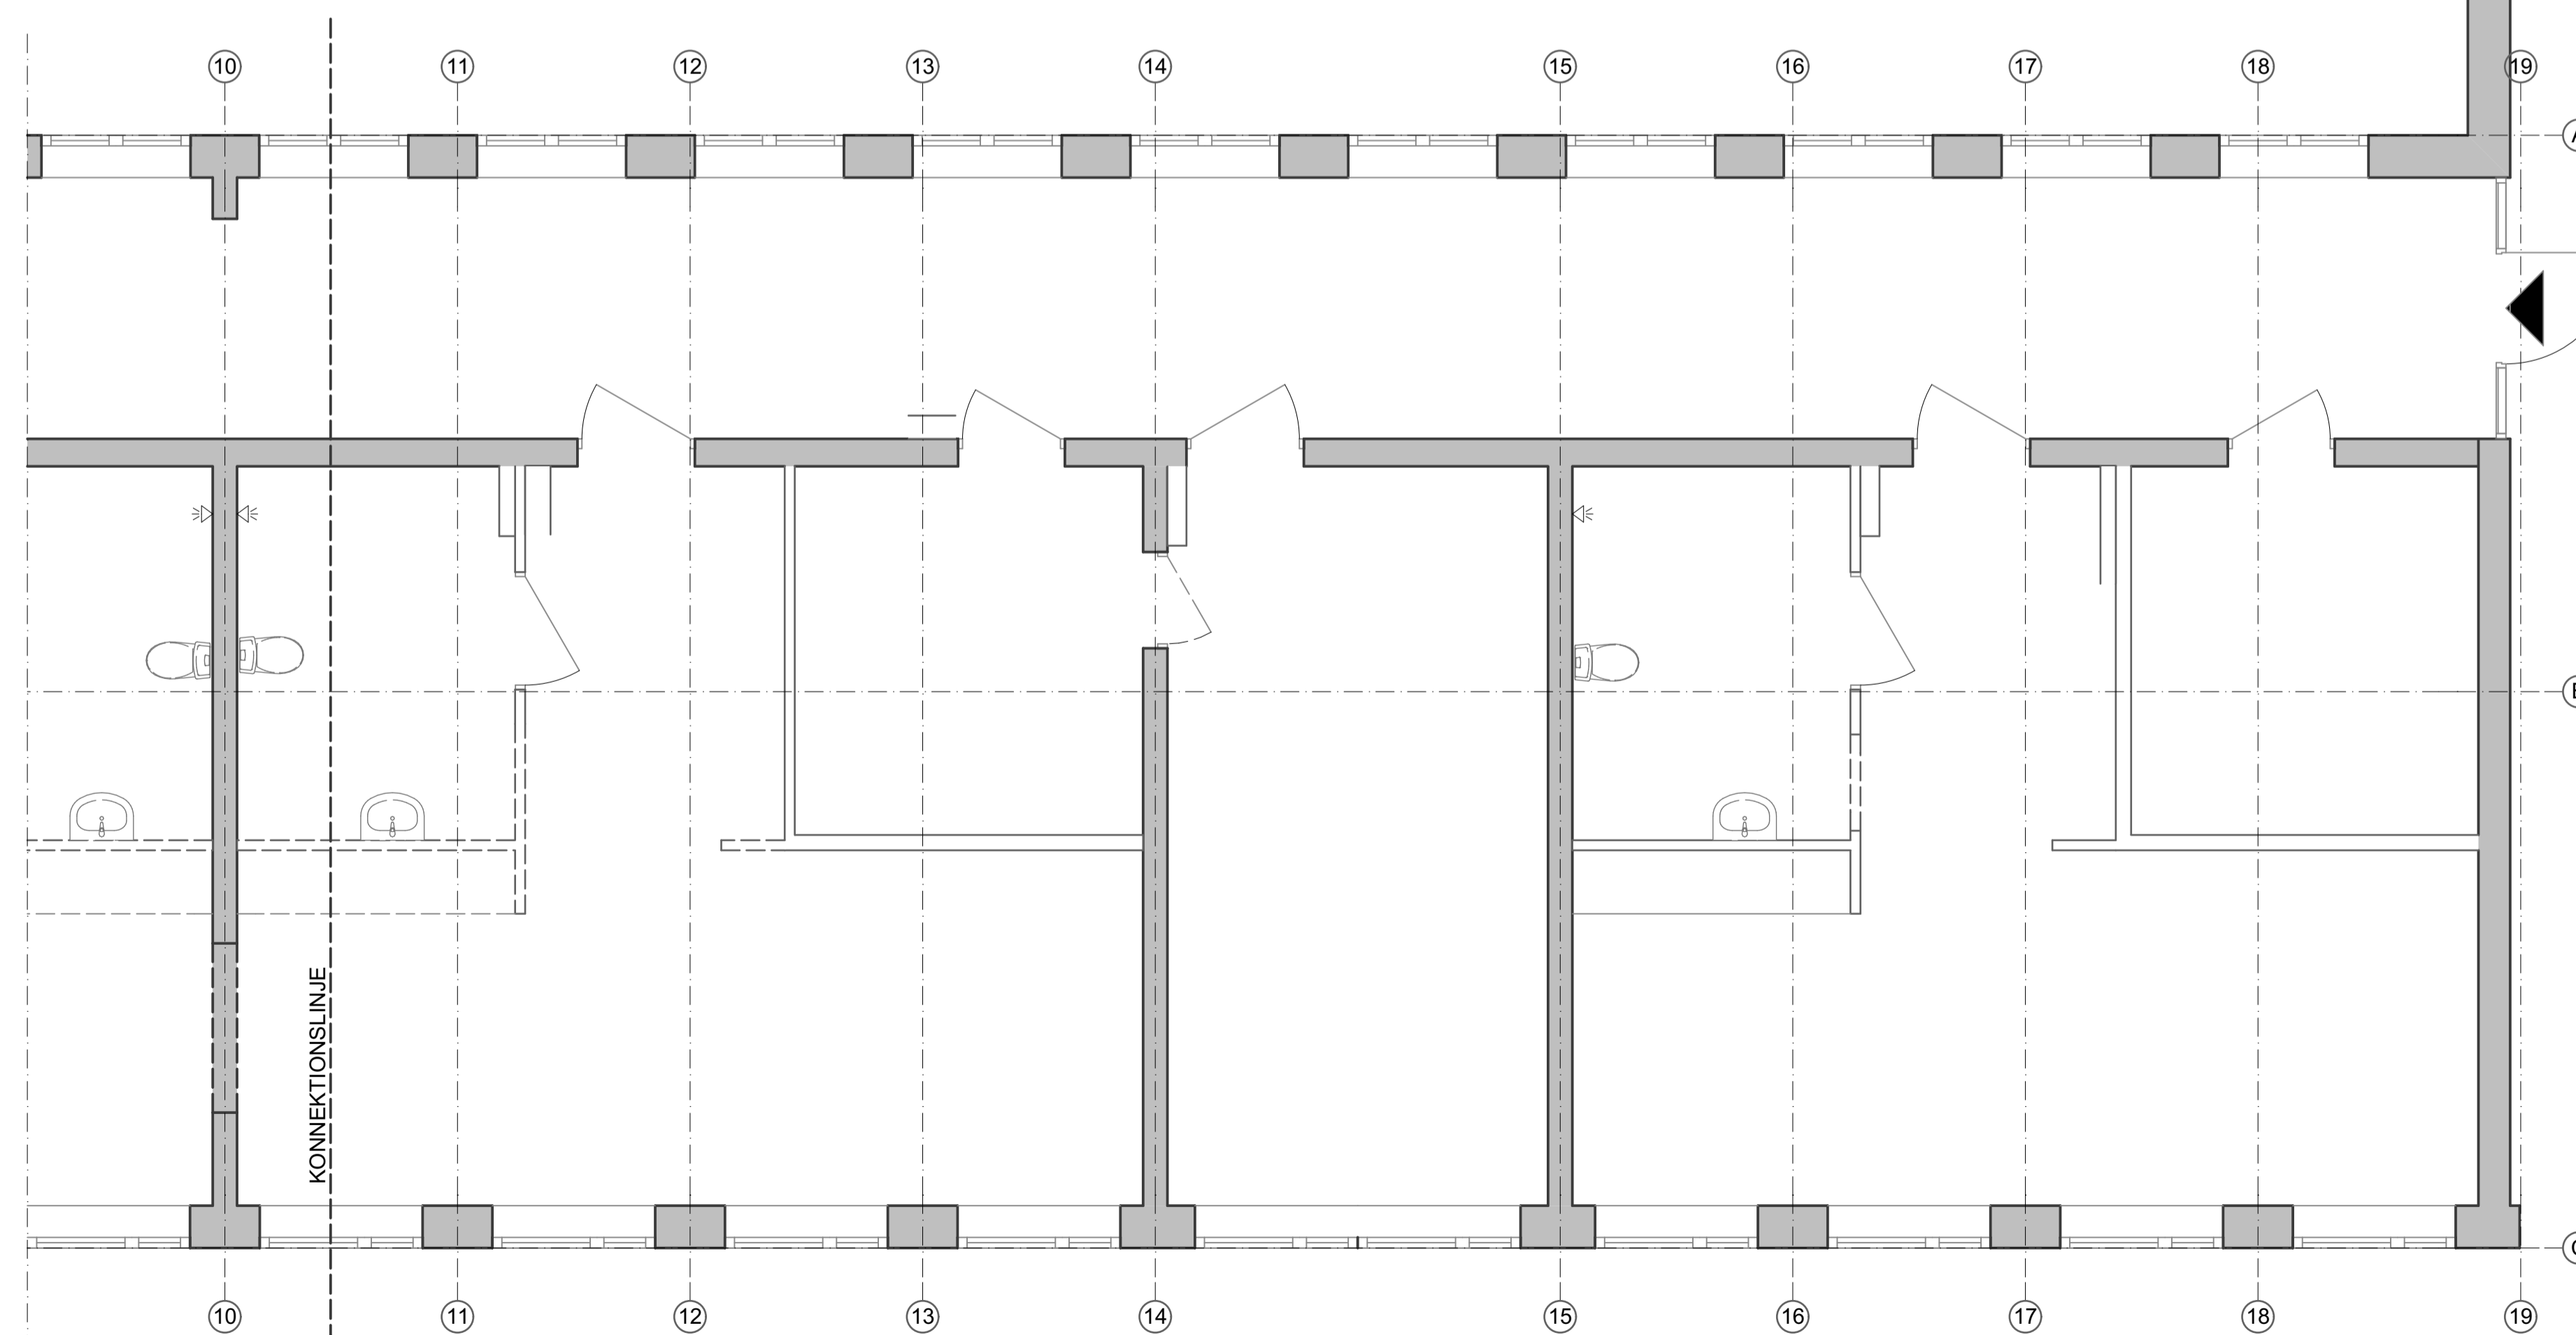

Plan 1
1:50

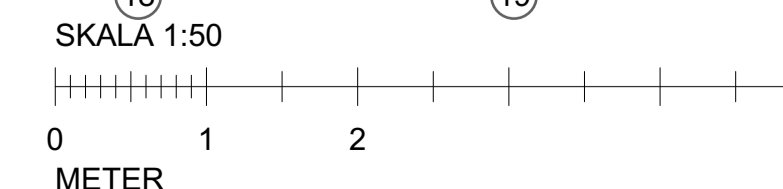

PLANSKISS 2019-04-03
RIVNING

BET	ÄNDRING AVSER	DATUM	Sign.
-----	---------------	-------	-------

Kv. Nordens Vänner 3
Odd Fellowv. 26-28, 127 32 Skärholmen

AHRBOM & PARTNER


A Ahrbom & Partner

UPPDRAG NR	RITAD AV	HANDLÄGGARE
		Scott Danielson


DATUM	ANSVARIG
	Per Ahrbom

Rivning Plan 1

SKALA 1:50	NUMMER A-40.0-11	BET
---------------	----------------------------	-----

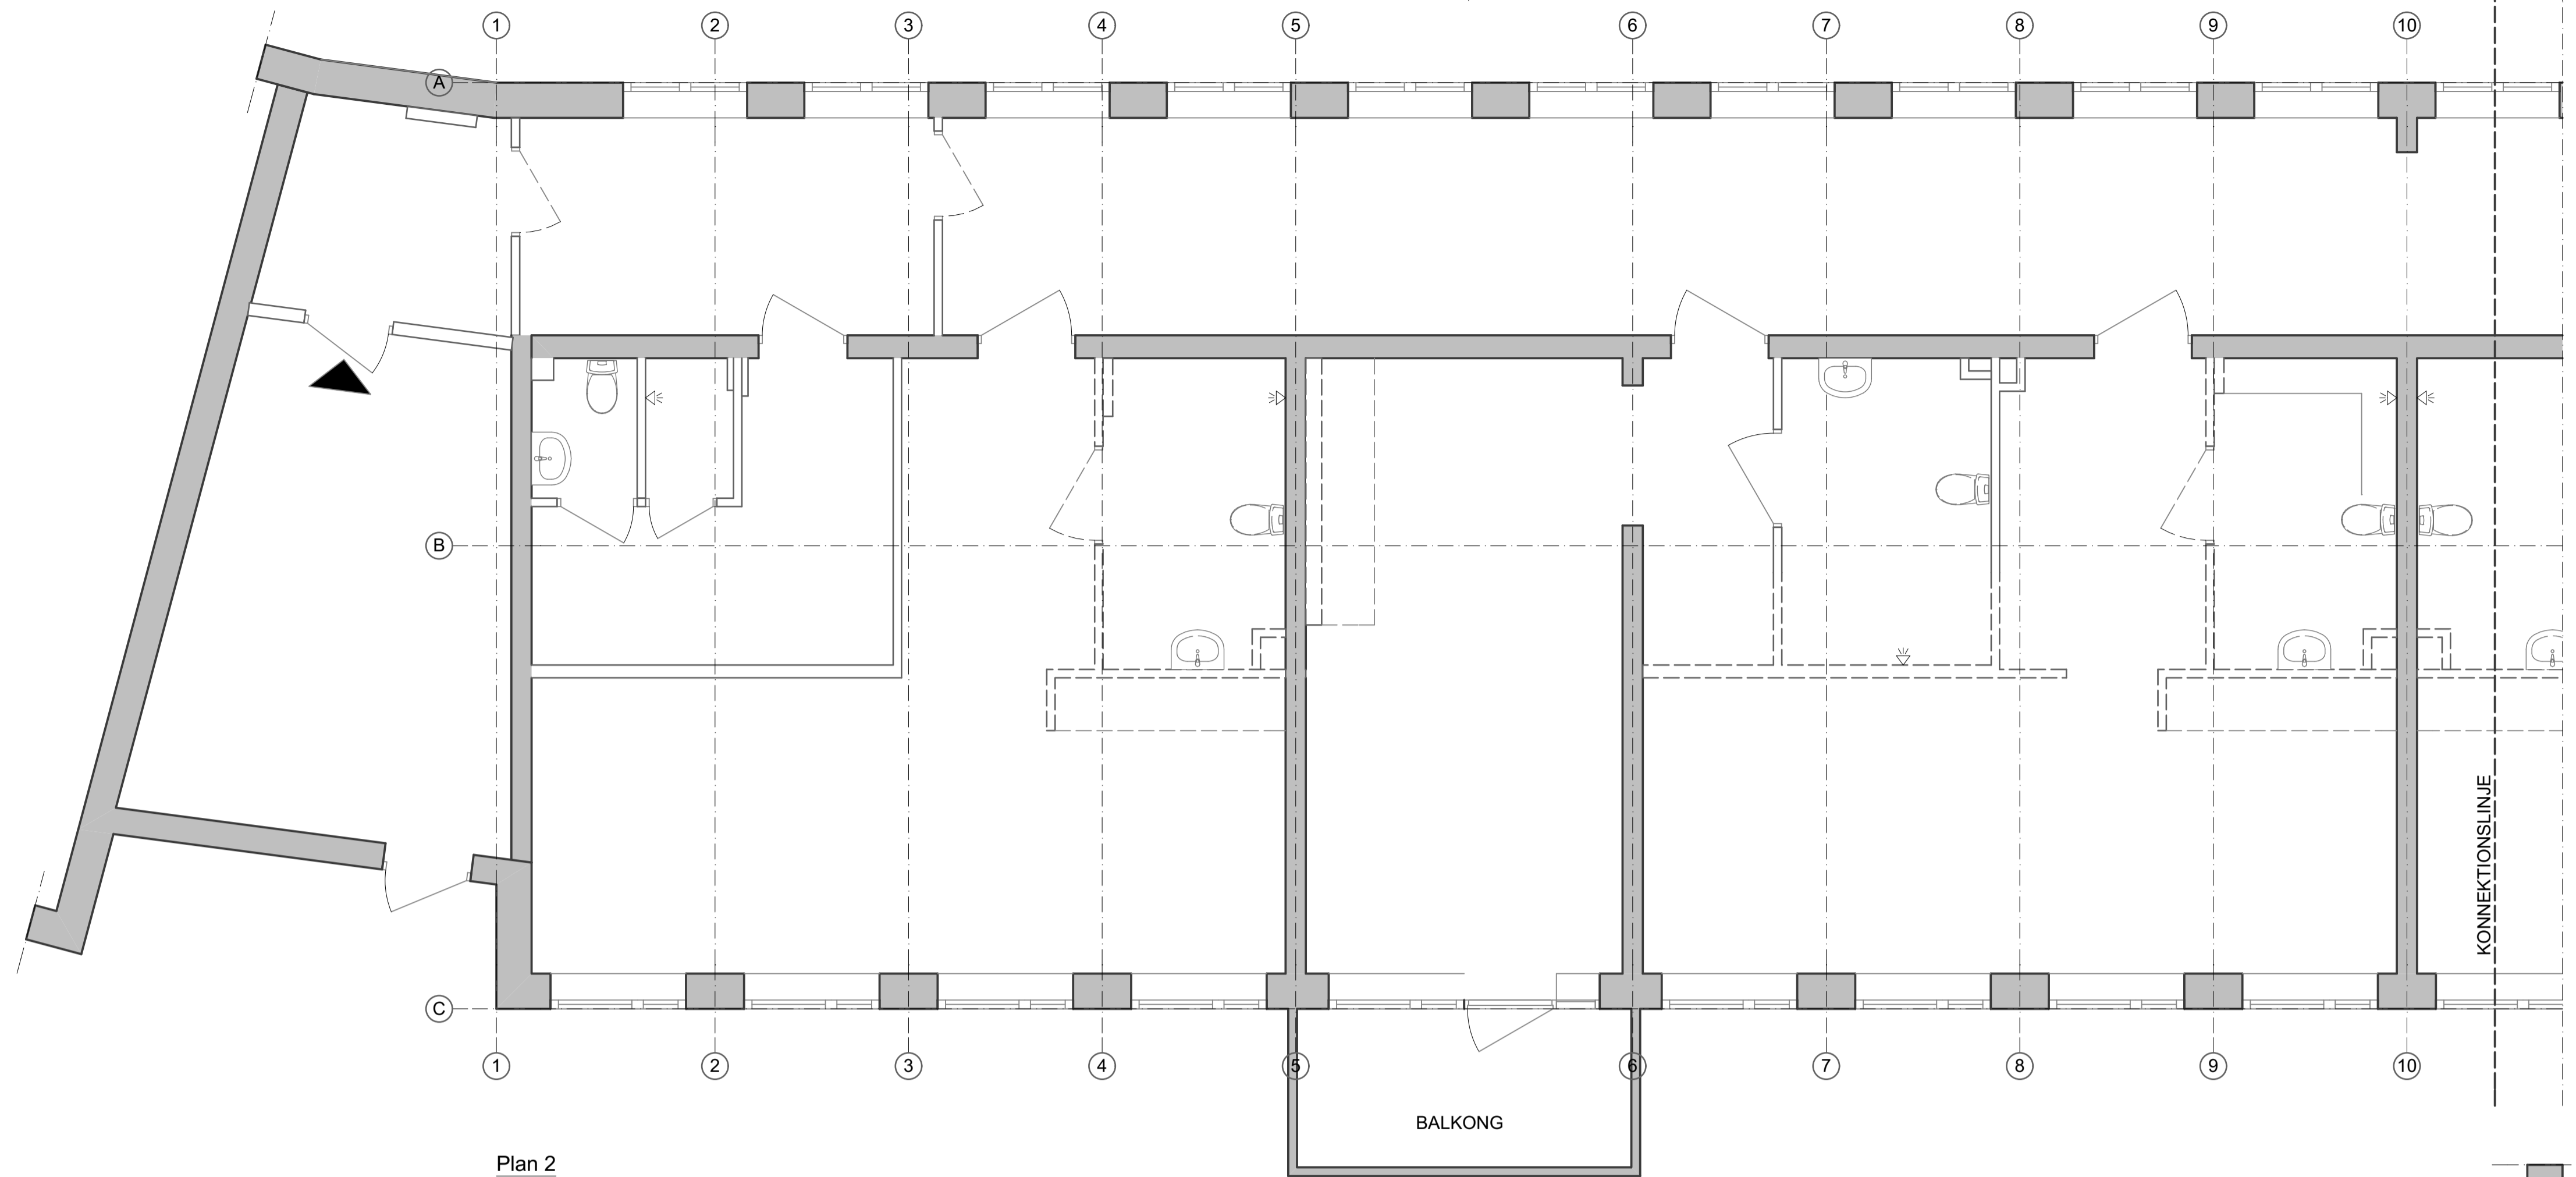

Plan 2
1:50

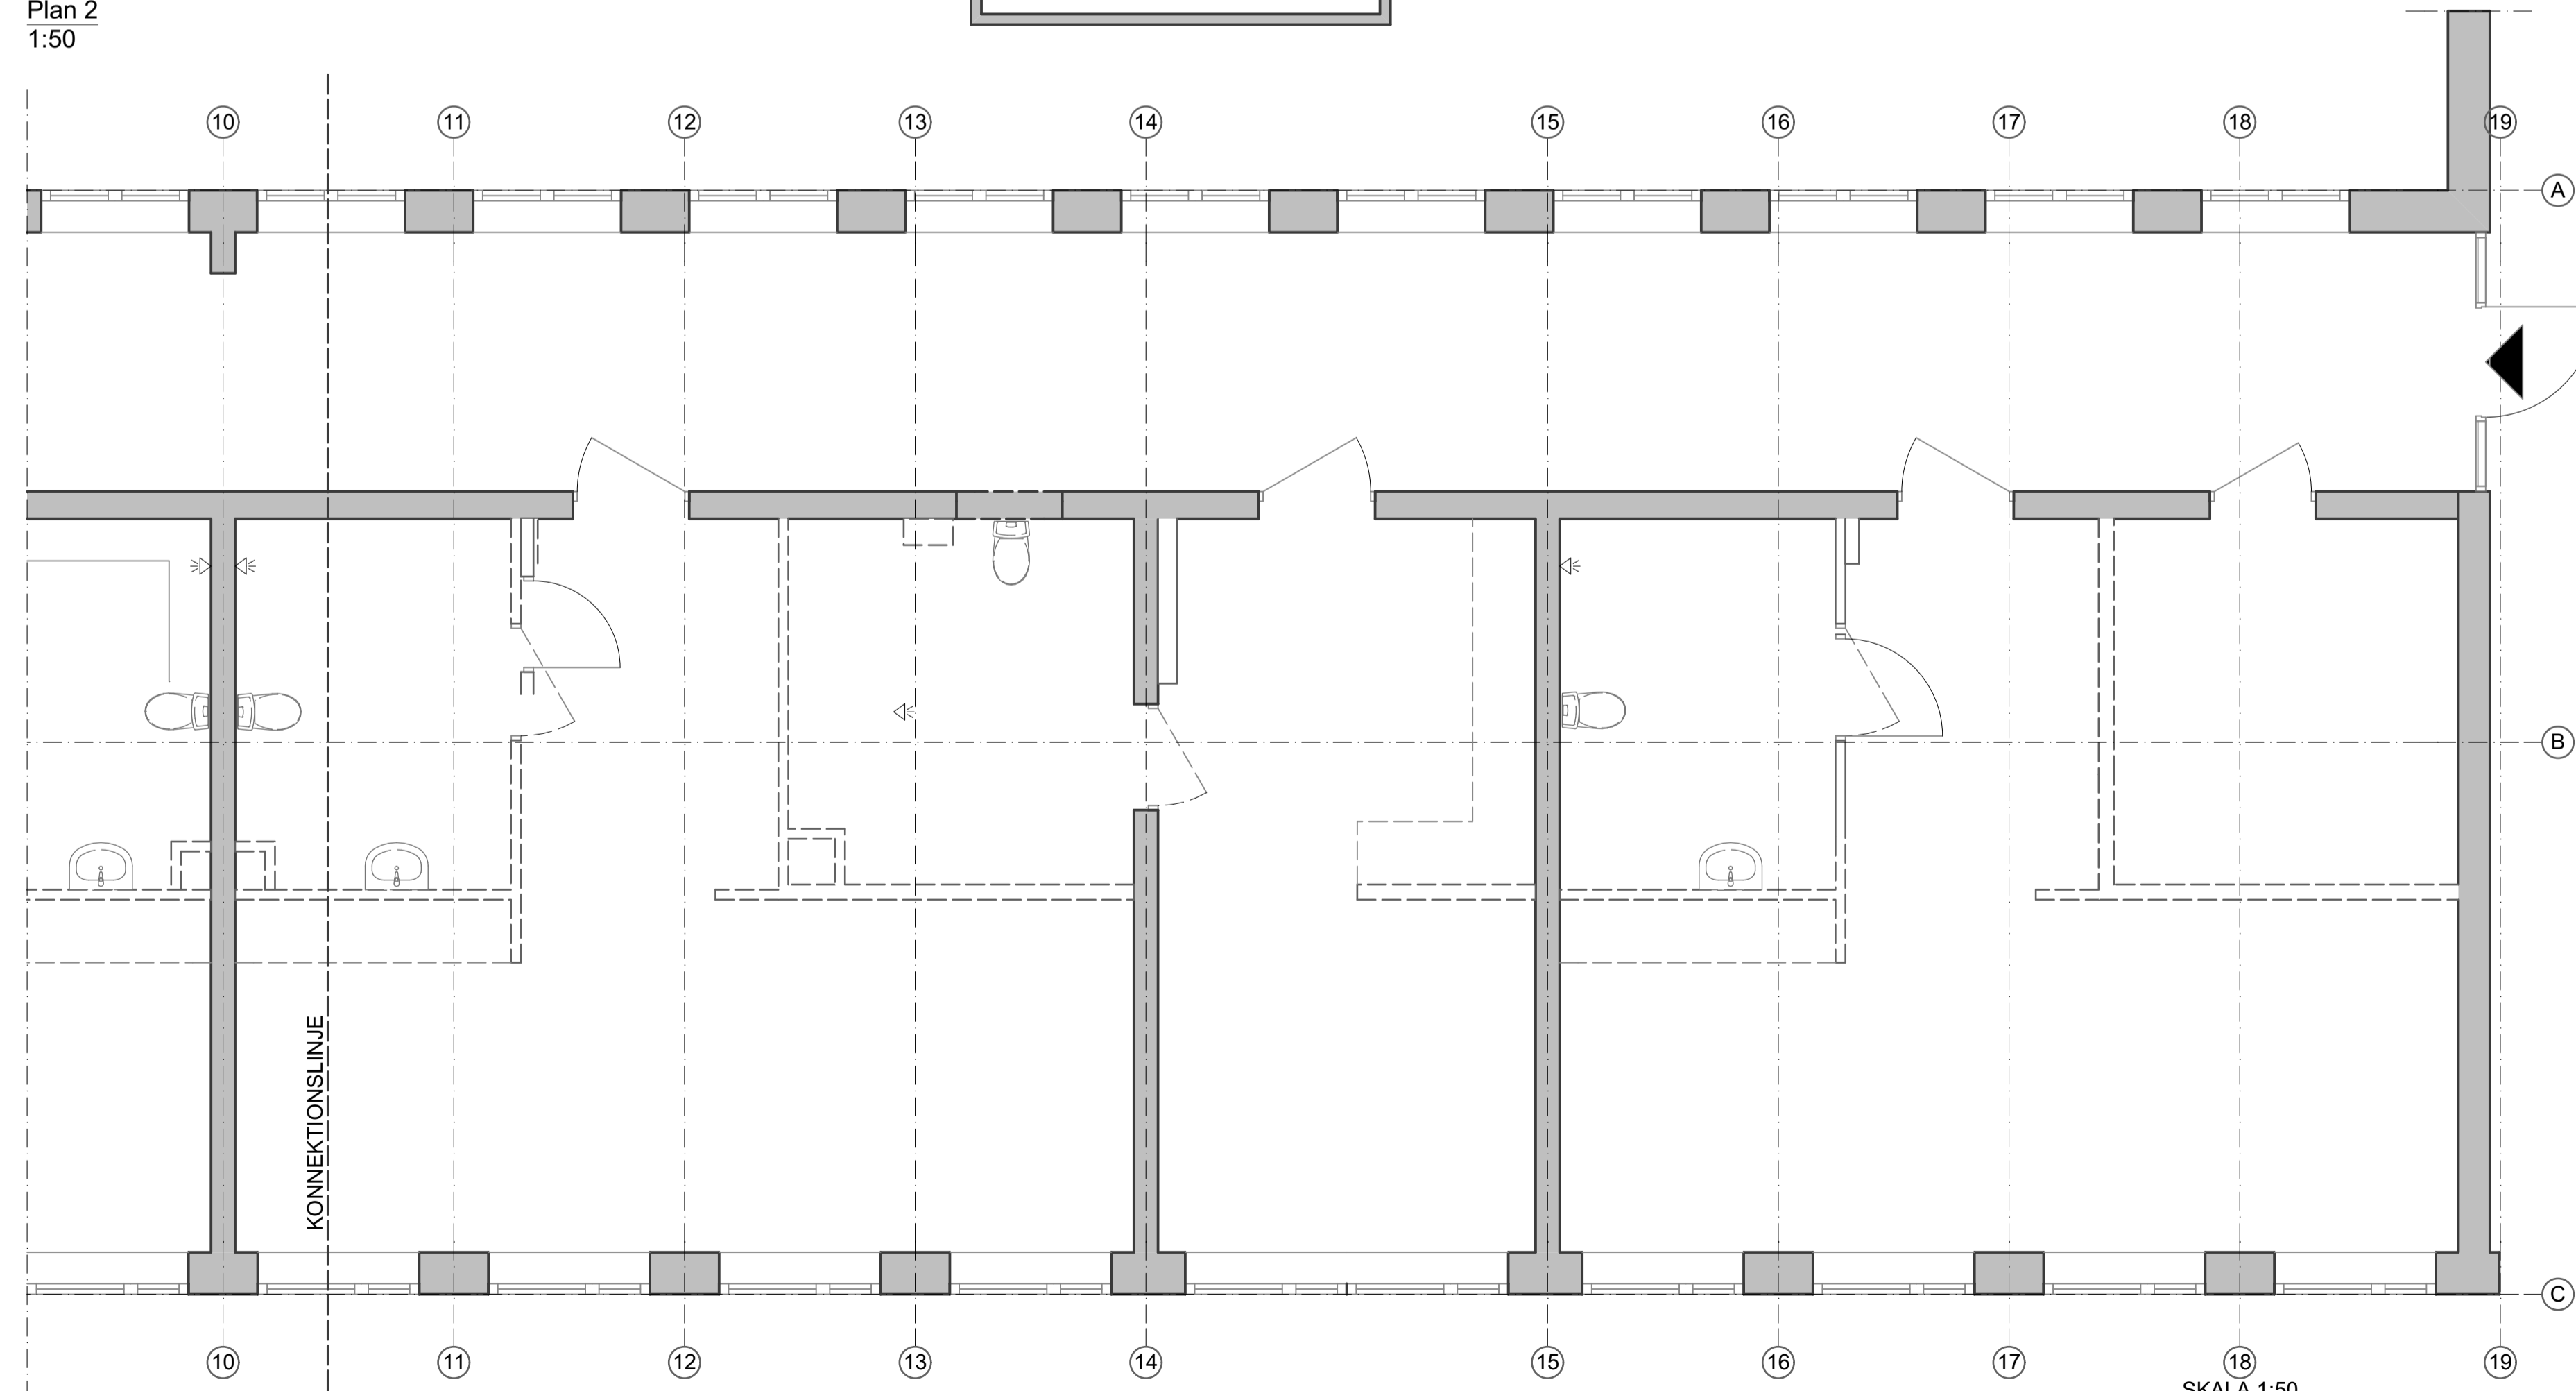

Plan 2
1:50



FÖRKLARINGAR

Alla mått i mm.
Plushöjder i meter.

Alla mått måste kontrolleras på plats.

Befintlig dörr

Ny dörr

Väggen rivs

PLANSKISS 2019-04-03
RIVNING

BET	ÄNDRING AVSER	DATUM	Sign.
-----	---------------	-------	-------

Kv. Nordens Vänner 3
Odd Fellowv. 26-28, 127 32 Skärholmen

AHRBOM & PARTNER

A	Ahrbom & Partner	
UPPDRAG NR	RITAD AV	HANDLÄGGARE
		Scott Danielson
DATUM	ANSVARIG	
	Per Ahrbom	

Rivning Plan 2

SKALA 1:50	NUMMER A-40.0-12	BET
---------------	----------------------------	-----


FÖRKLARINGAR


Alla mått i mm.
Plushöjder i meter.

Alla mått måste kontrolleras på plats.


 Befintlig dörr

 Ny dörr

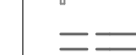
 Väggen rivs

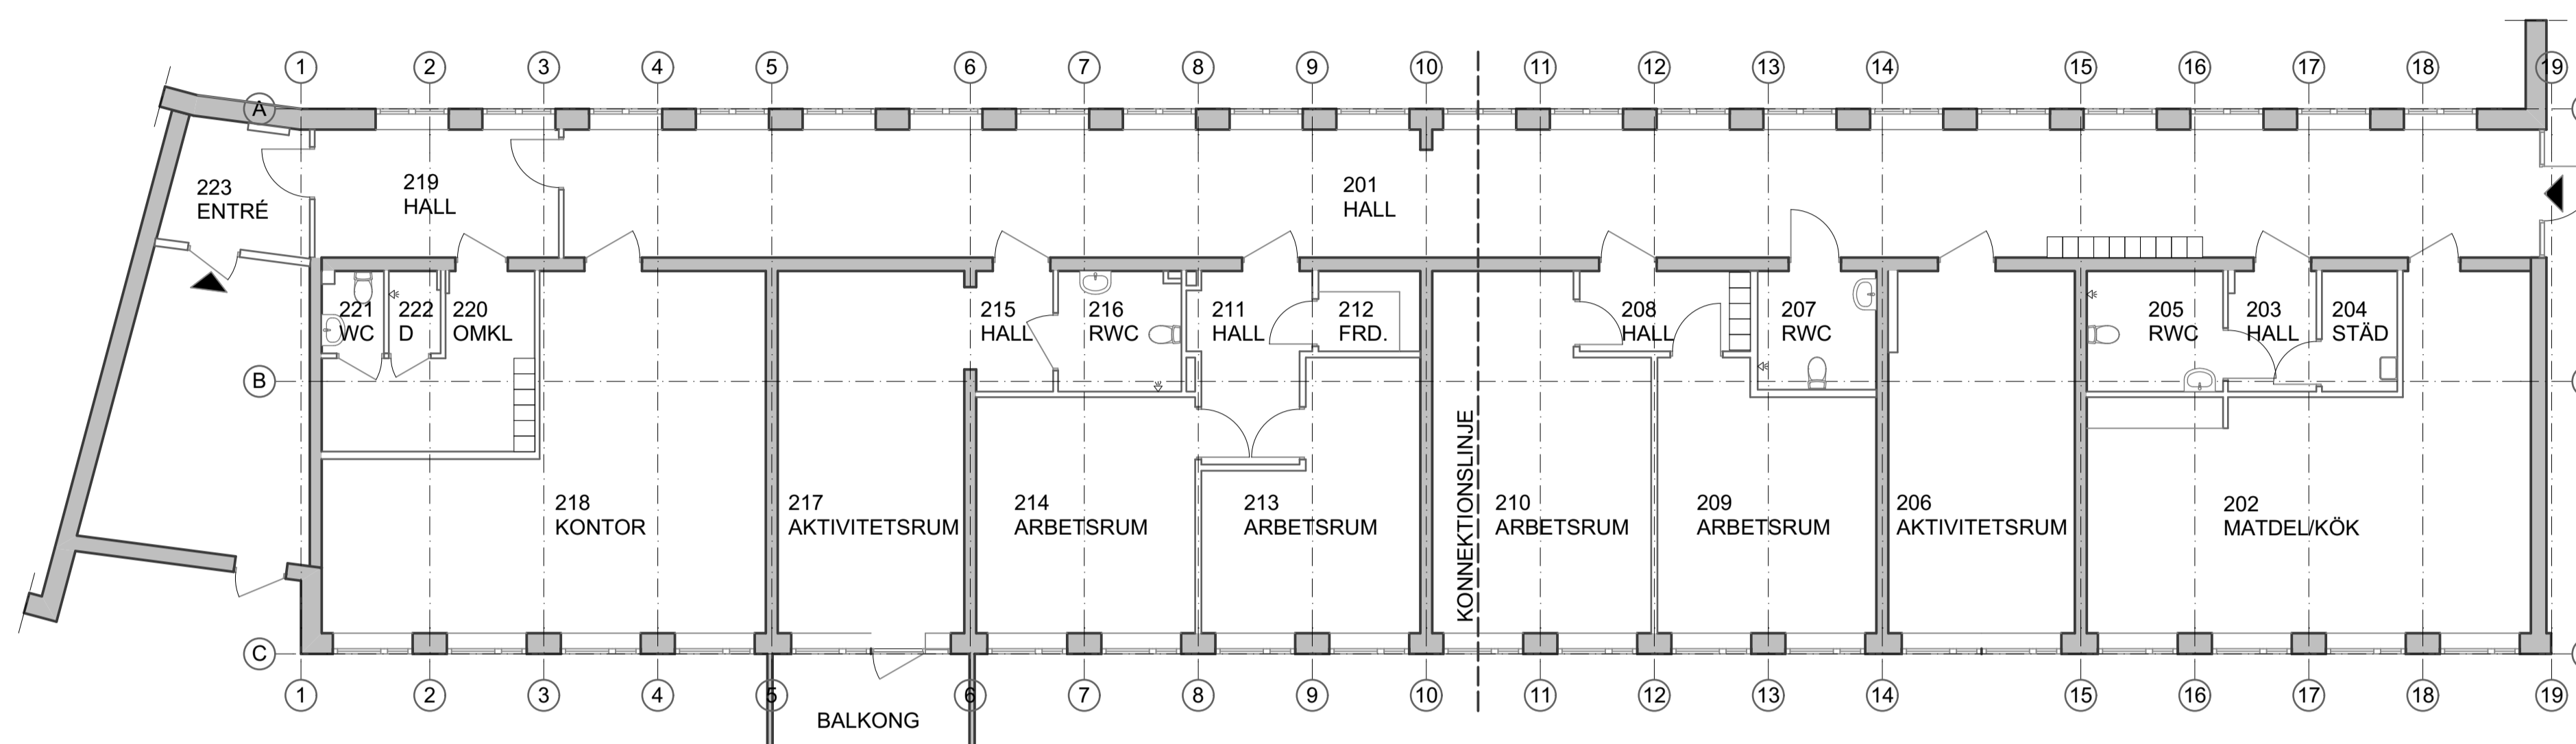

Plan 2
1:100

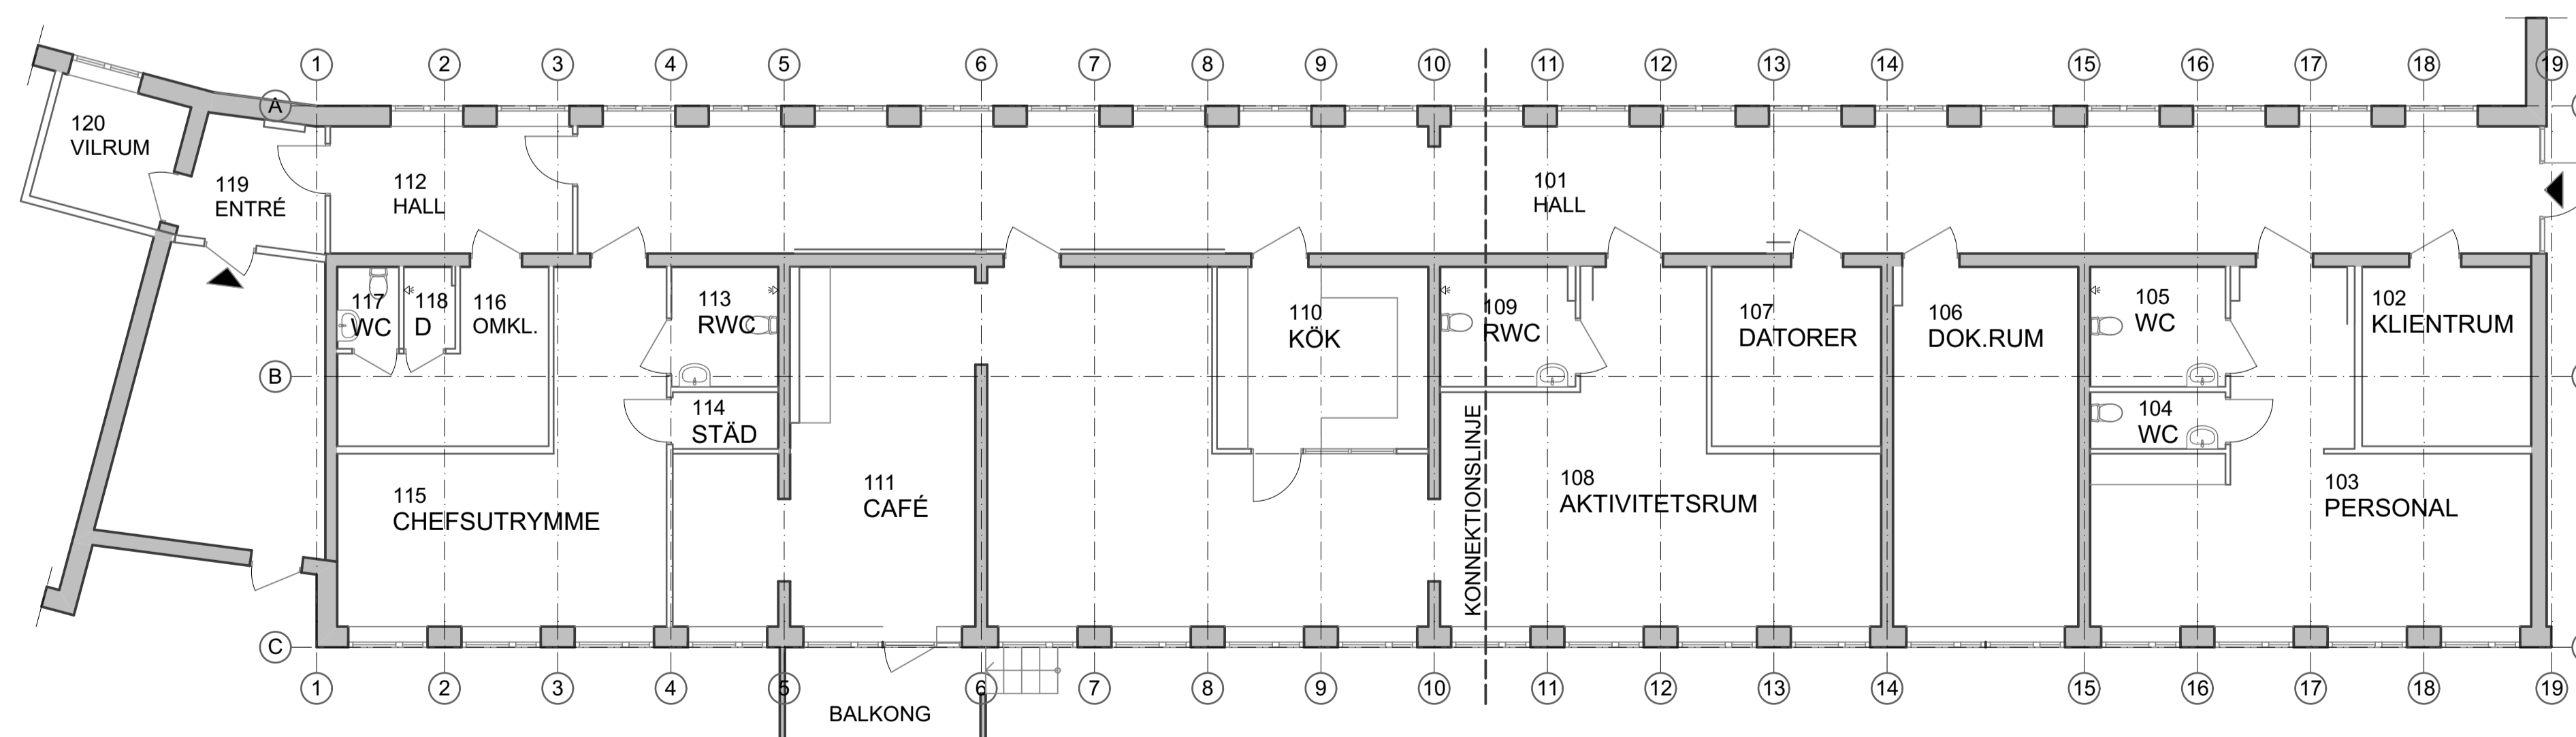

Plan 1
1:100

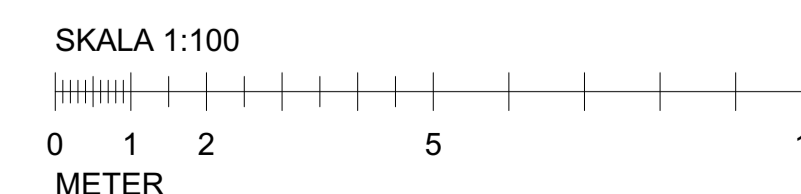

PLANSKISS 2019-04-03

BET	ÄNDRING AVSER	DATUM	Sign.
-----	---------------	-------	-------

Kv. Nordens Vänner 3

Odd Fellowv. 26-28, 127 32 Skärholmen

AHRBOM & PARTNER

A	Ahrbom & Partner
UPPDRAG NR	RITAD AV
DATUM	ANSVARIG
	Per Ahrbom

Plan 1 och 2, översikt

SKALA 1:100	NUMMER A-40.1-01	BET
----------------	----------------------------	-----


FÖRKLARINGAR


Alla mått i mm.
Plushöjder i meter.

Alla mått måste kontrolleras på plats.


 Befintlig dörr

 Ny dörr

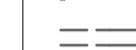
 Väggen rivs

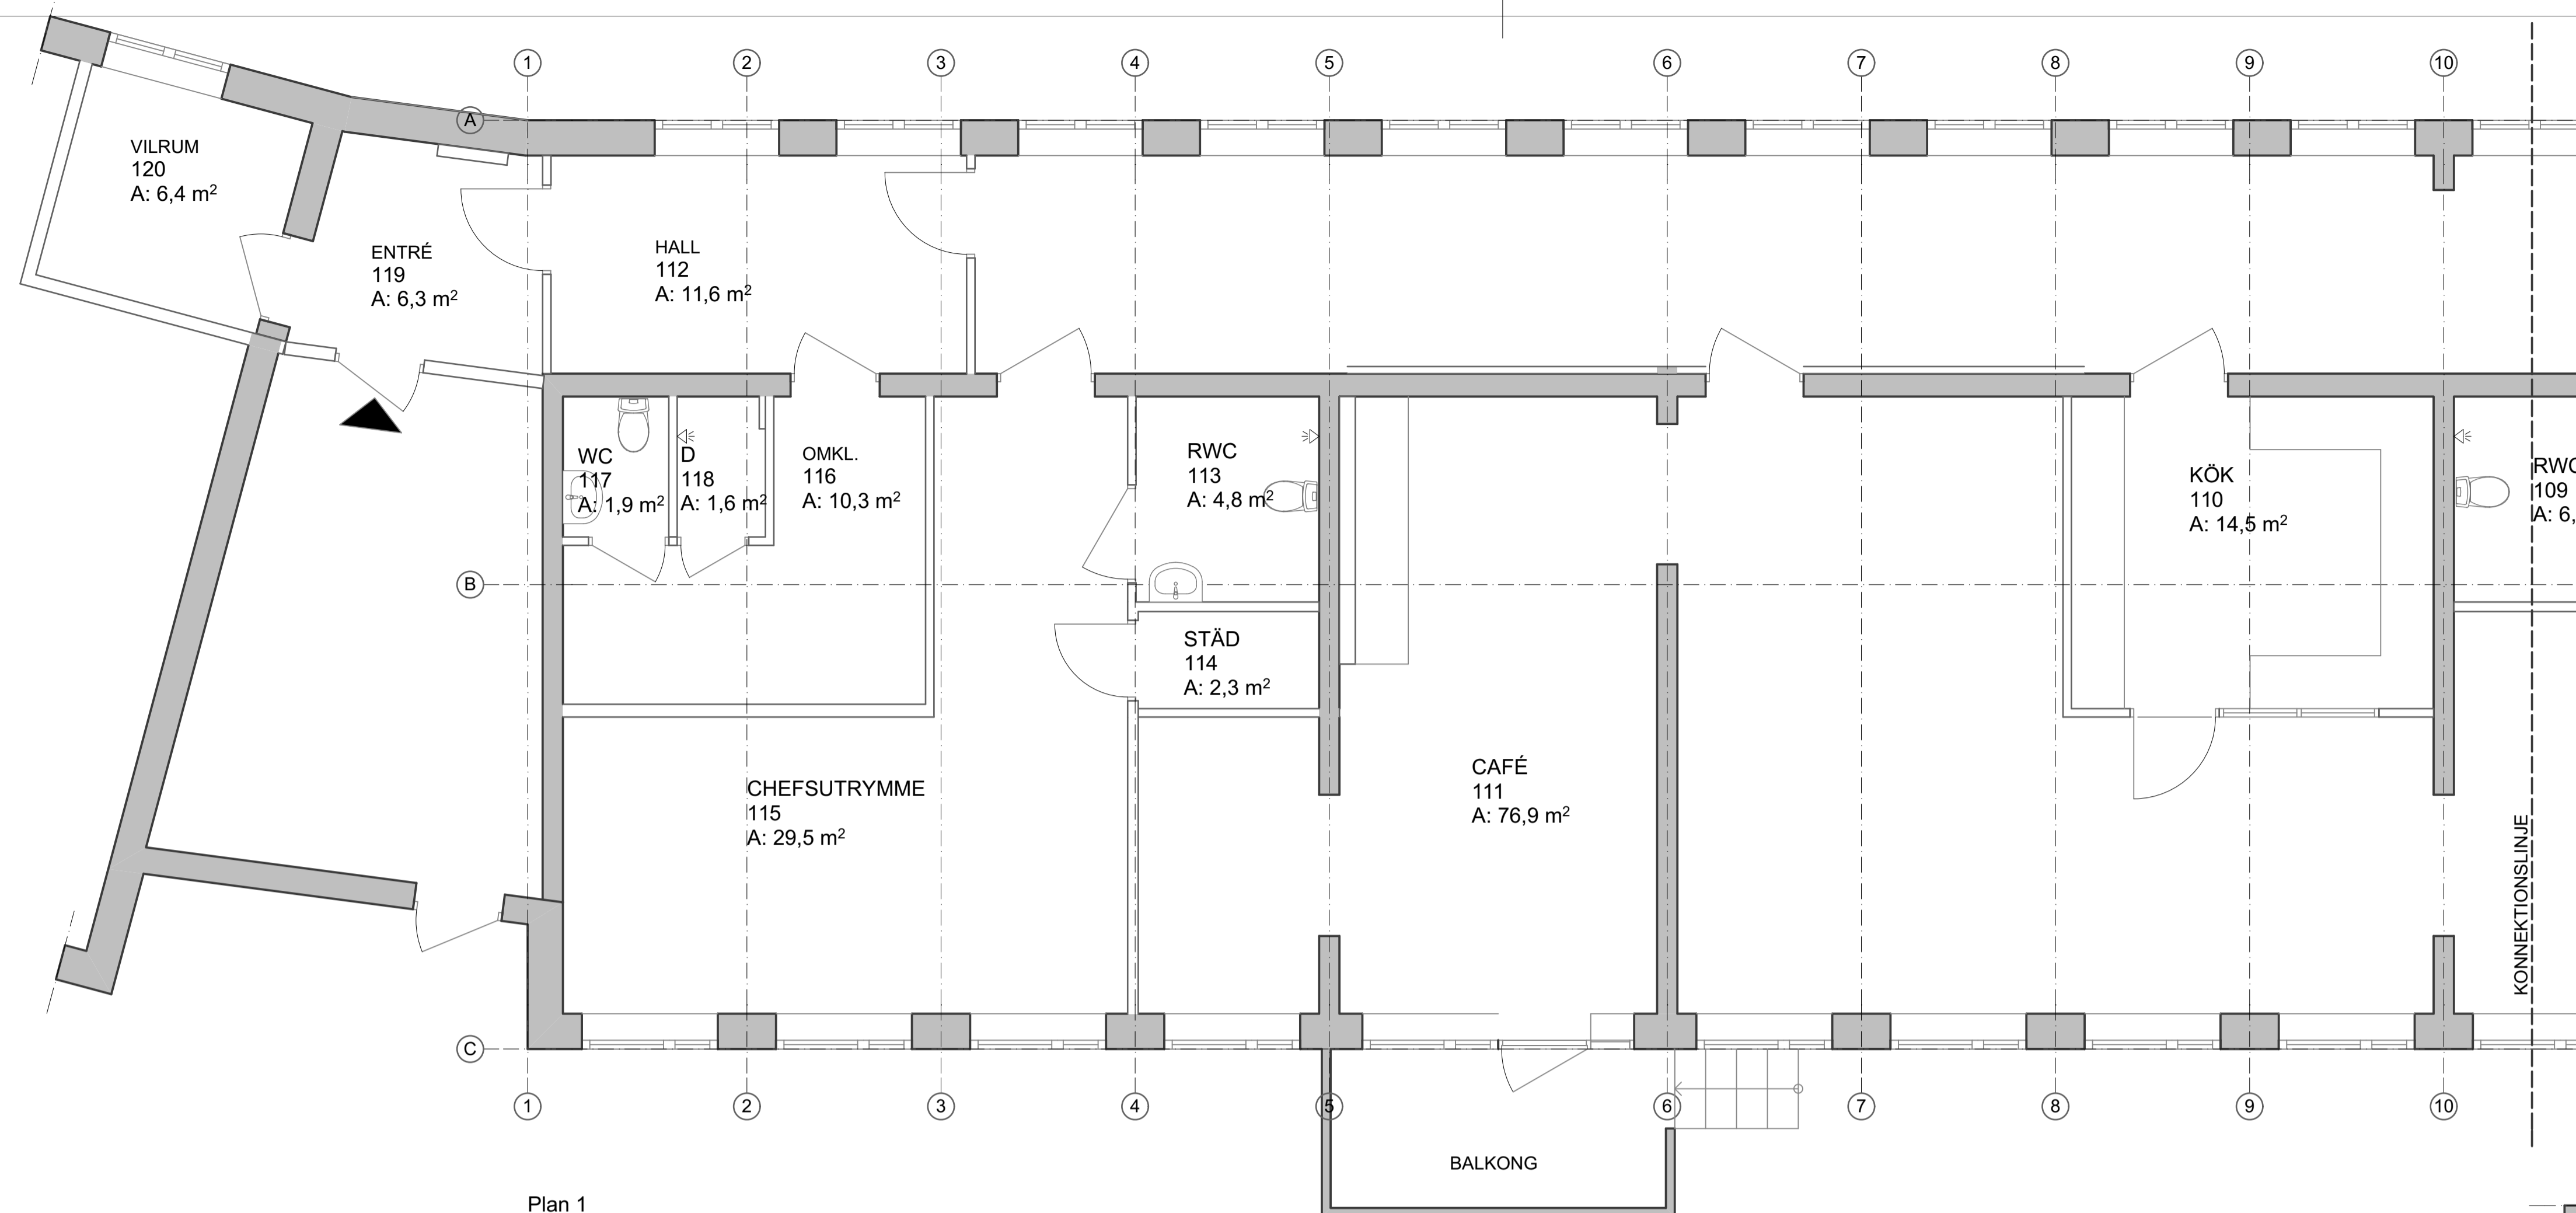

Plan 1
1:50

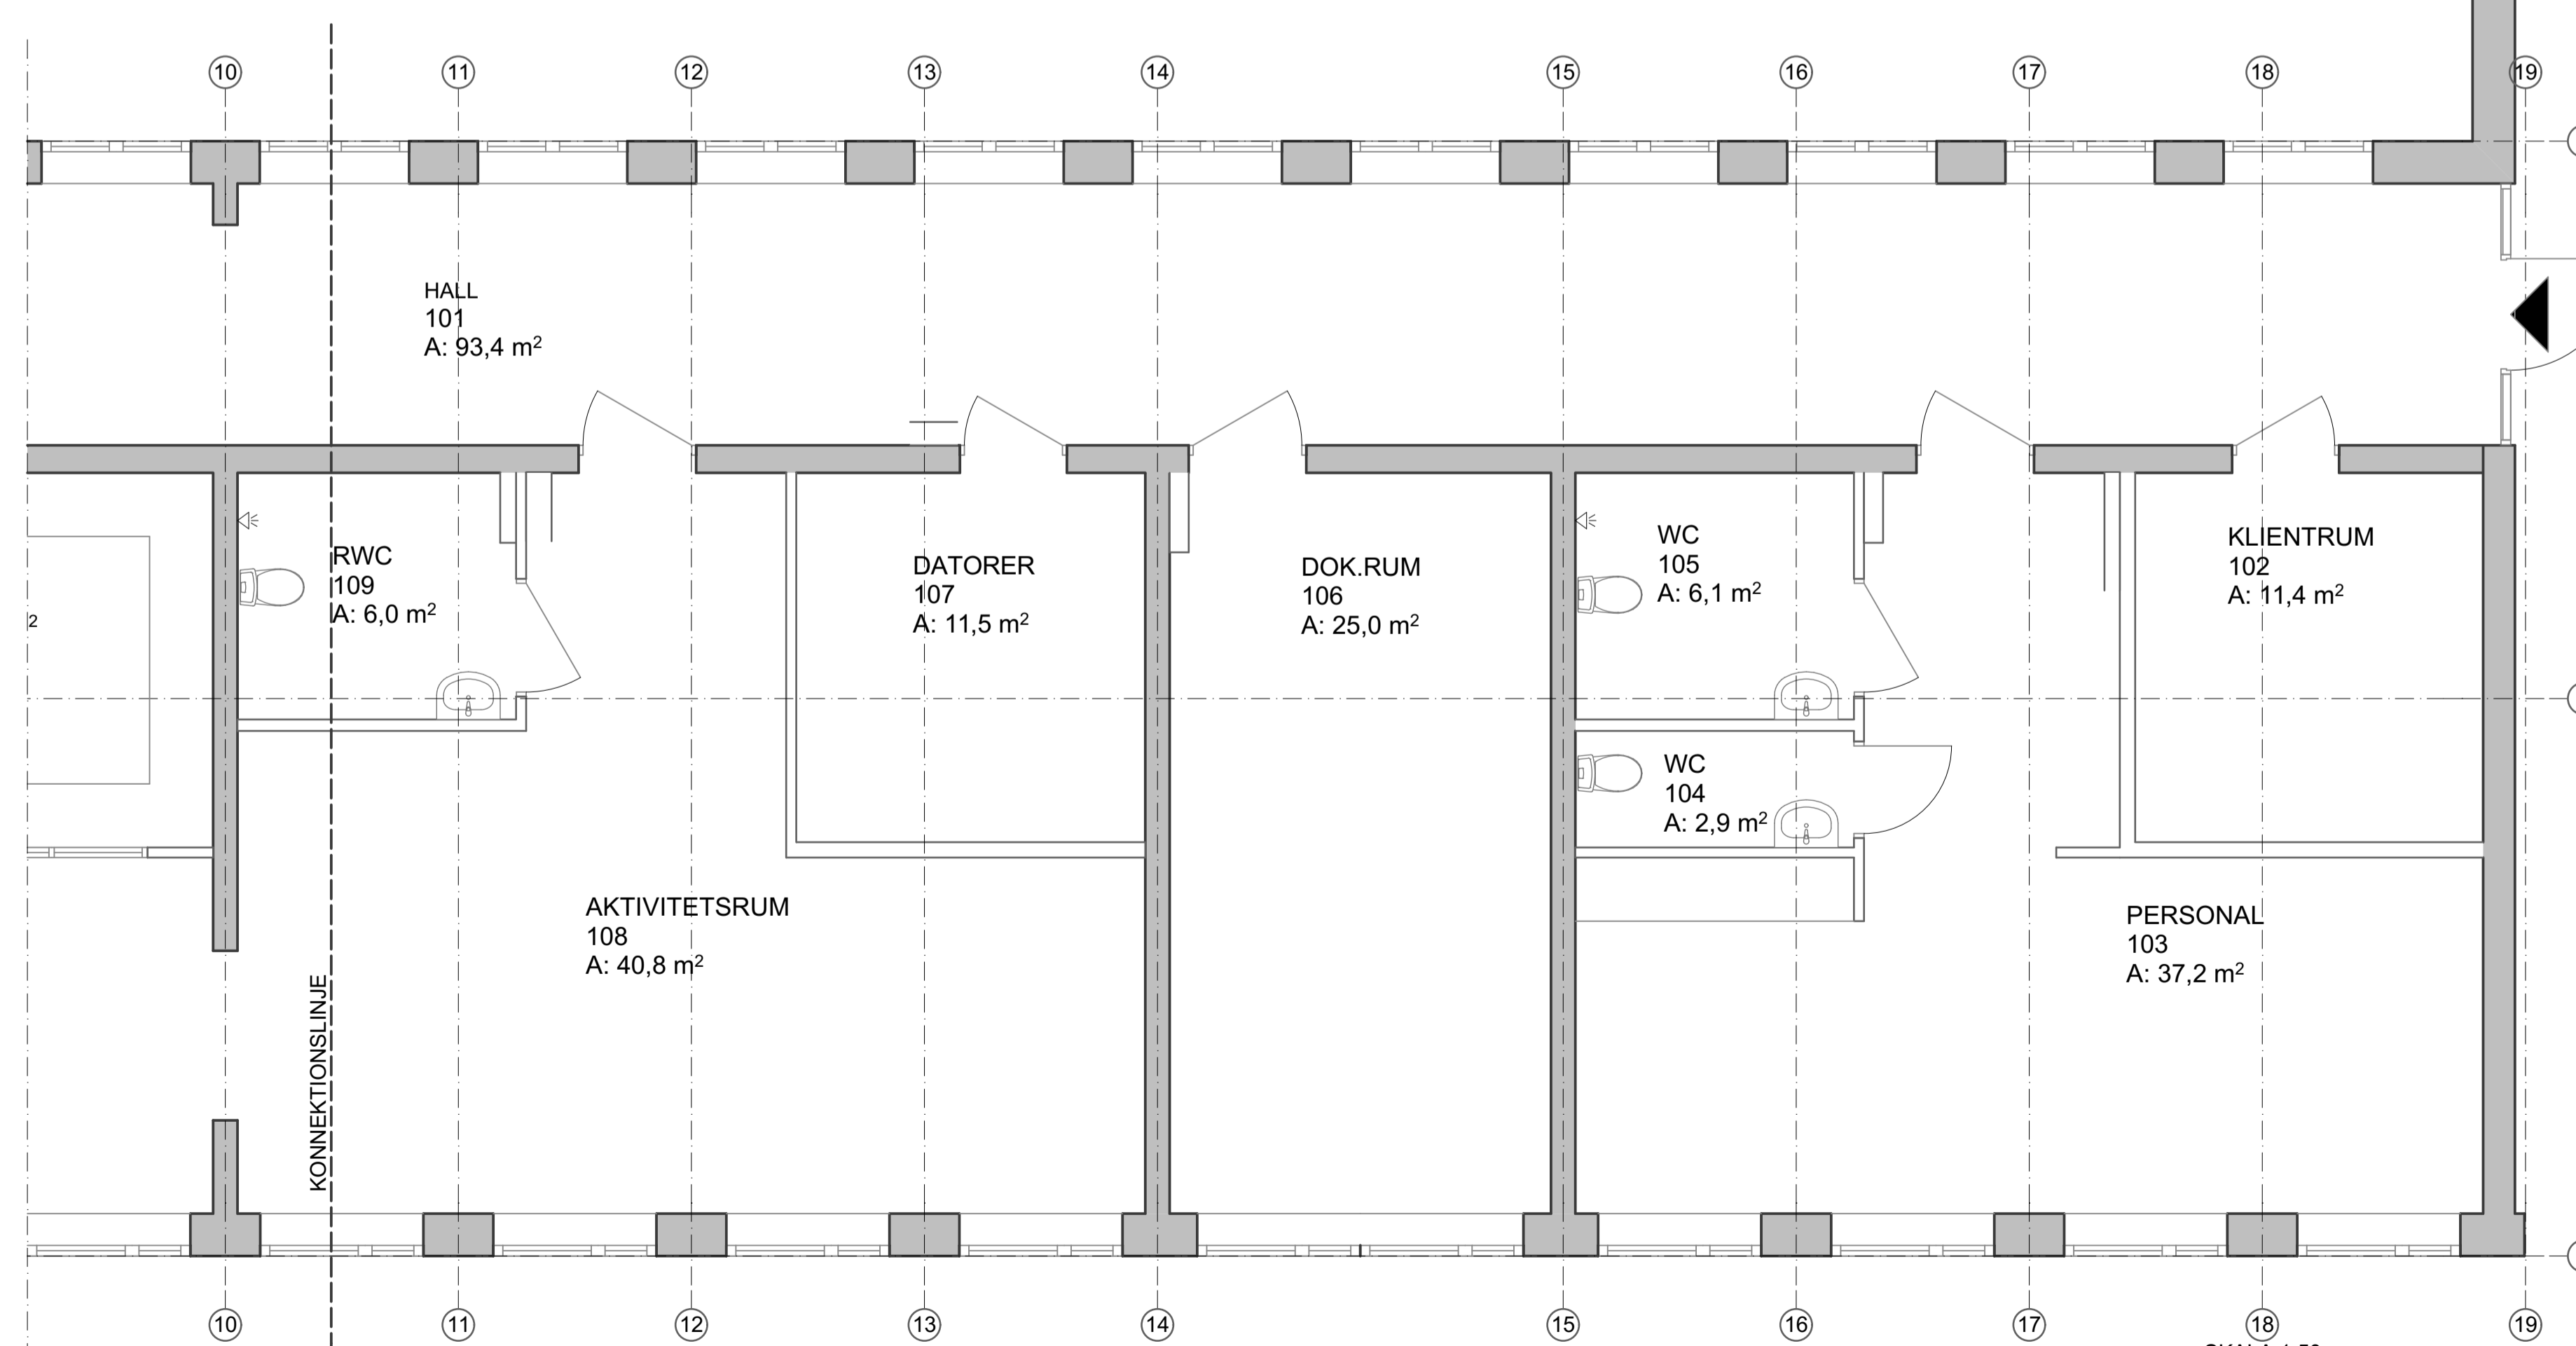

Plan 1
1:50

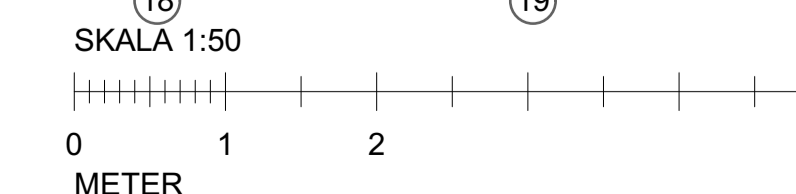

PLANSKISS 2019-04-03

BET	ÄNDRING AVSER	DATUM	Sign.
-----	---------------	-------	-------

Kv. Nordens Vänner 3


Odd Fellowv. 26-28, 127 32 Skärholmen

AHRBOM & PARTNER


A	Ahrbom & Partner
UPPDRAG NR	RITAD AV HANDLÄGGARE Scott Danielson
DATUM	ANSVARIG Per Ahrbom

Plan 1

SKALA 1:50	NUMMER A-40.1-11	BET
---------------	----------------------------	-----

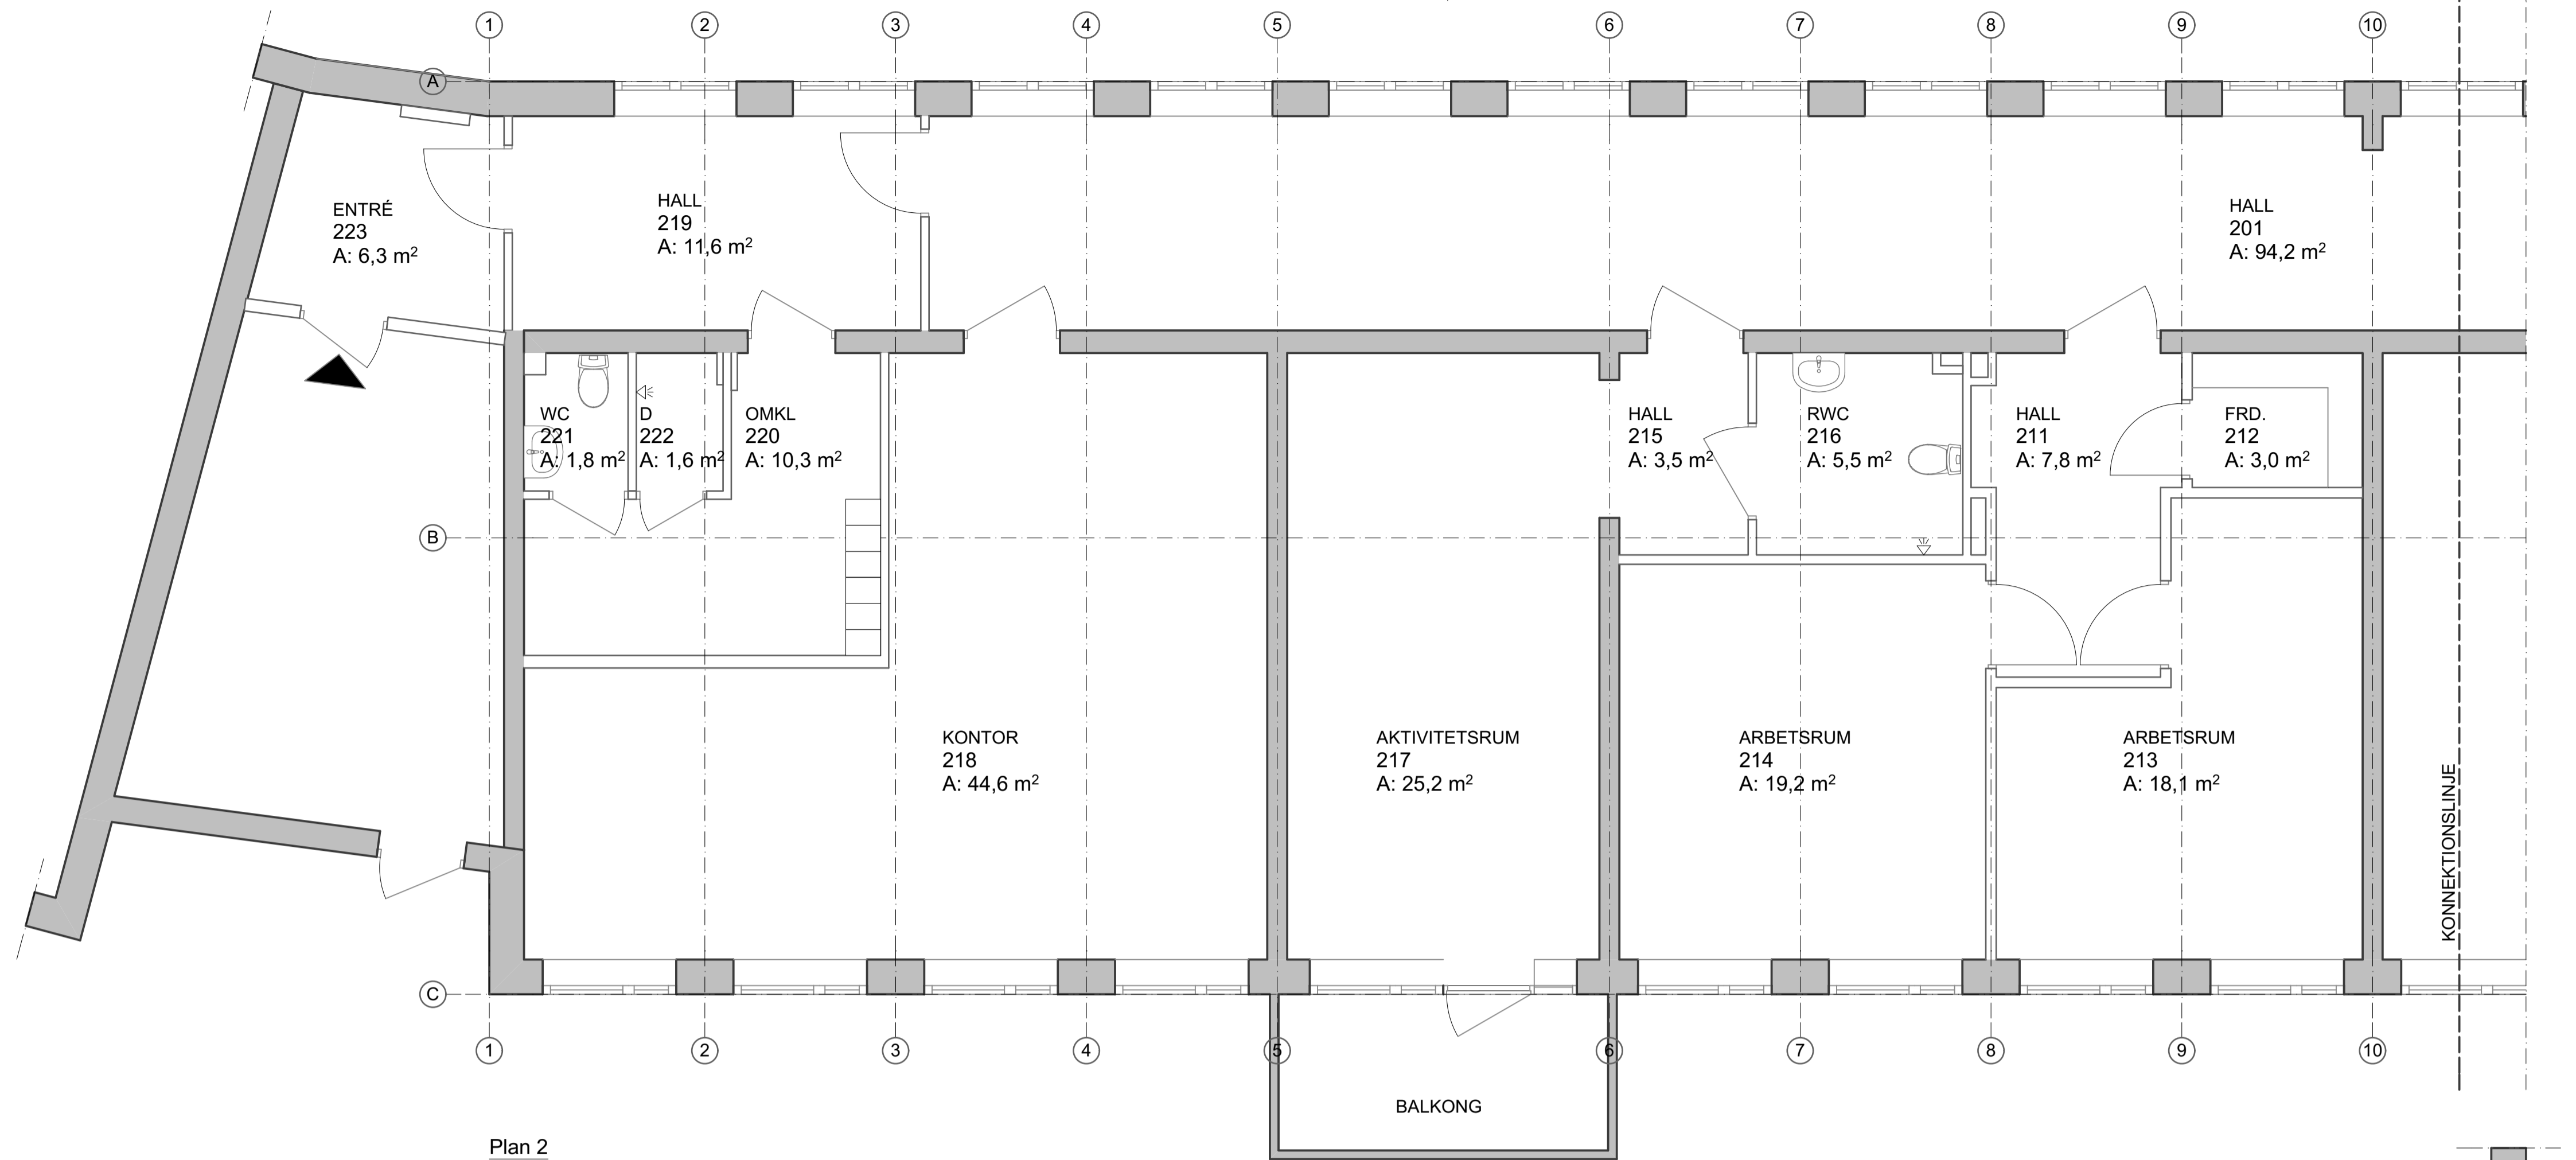

Plan 2
1:50

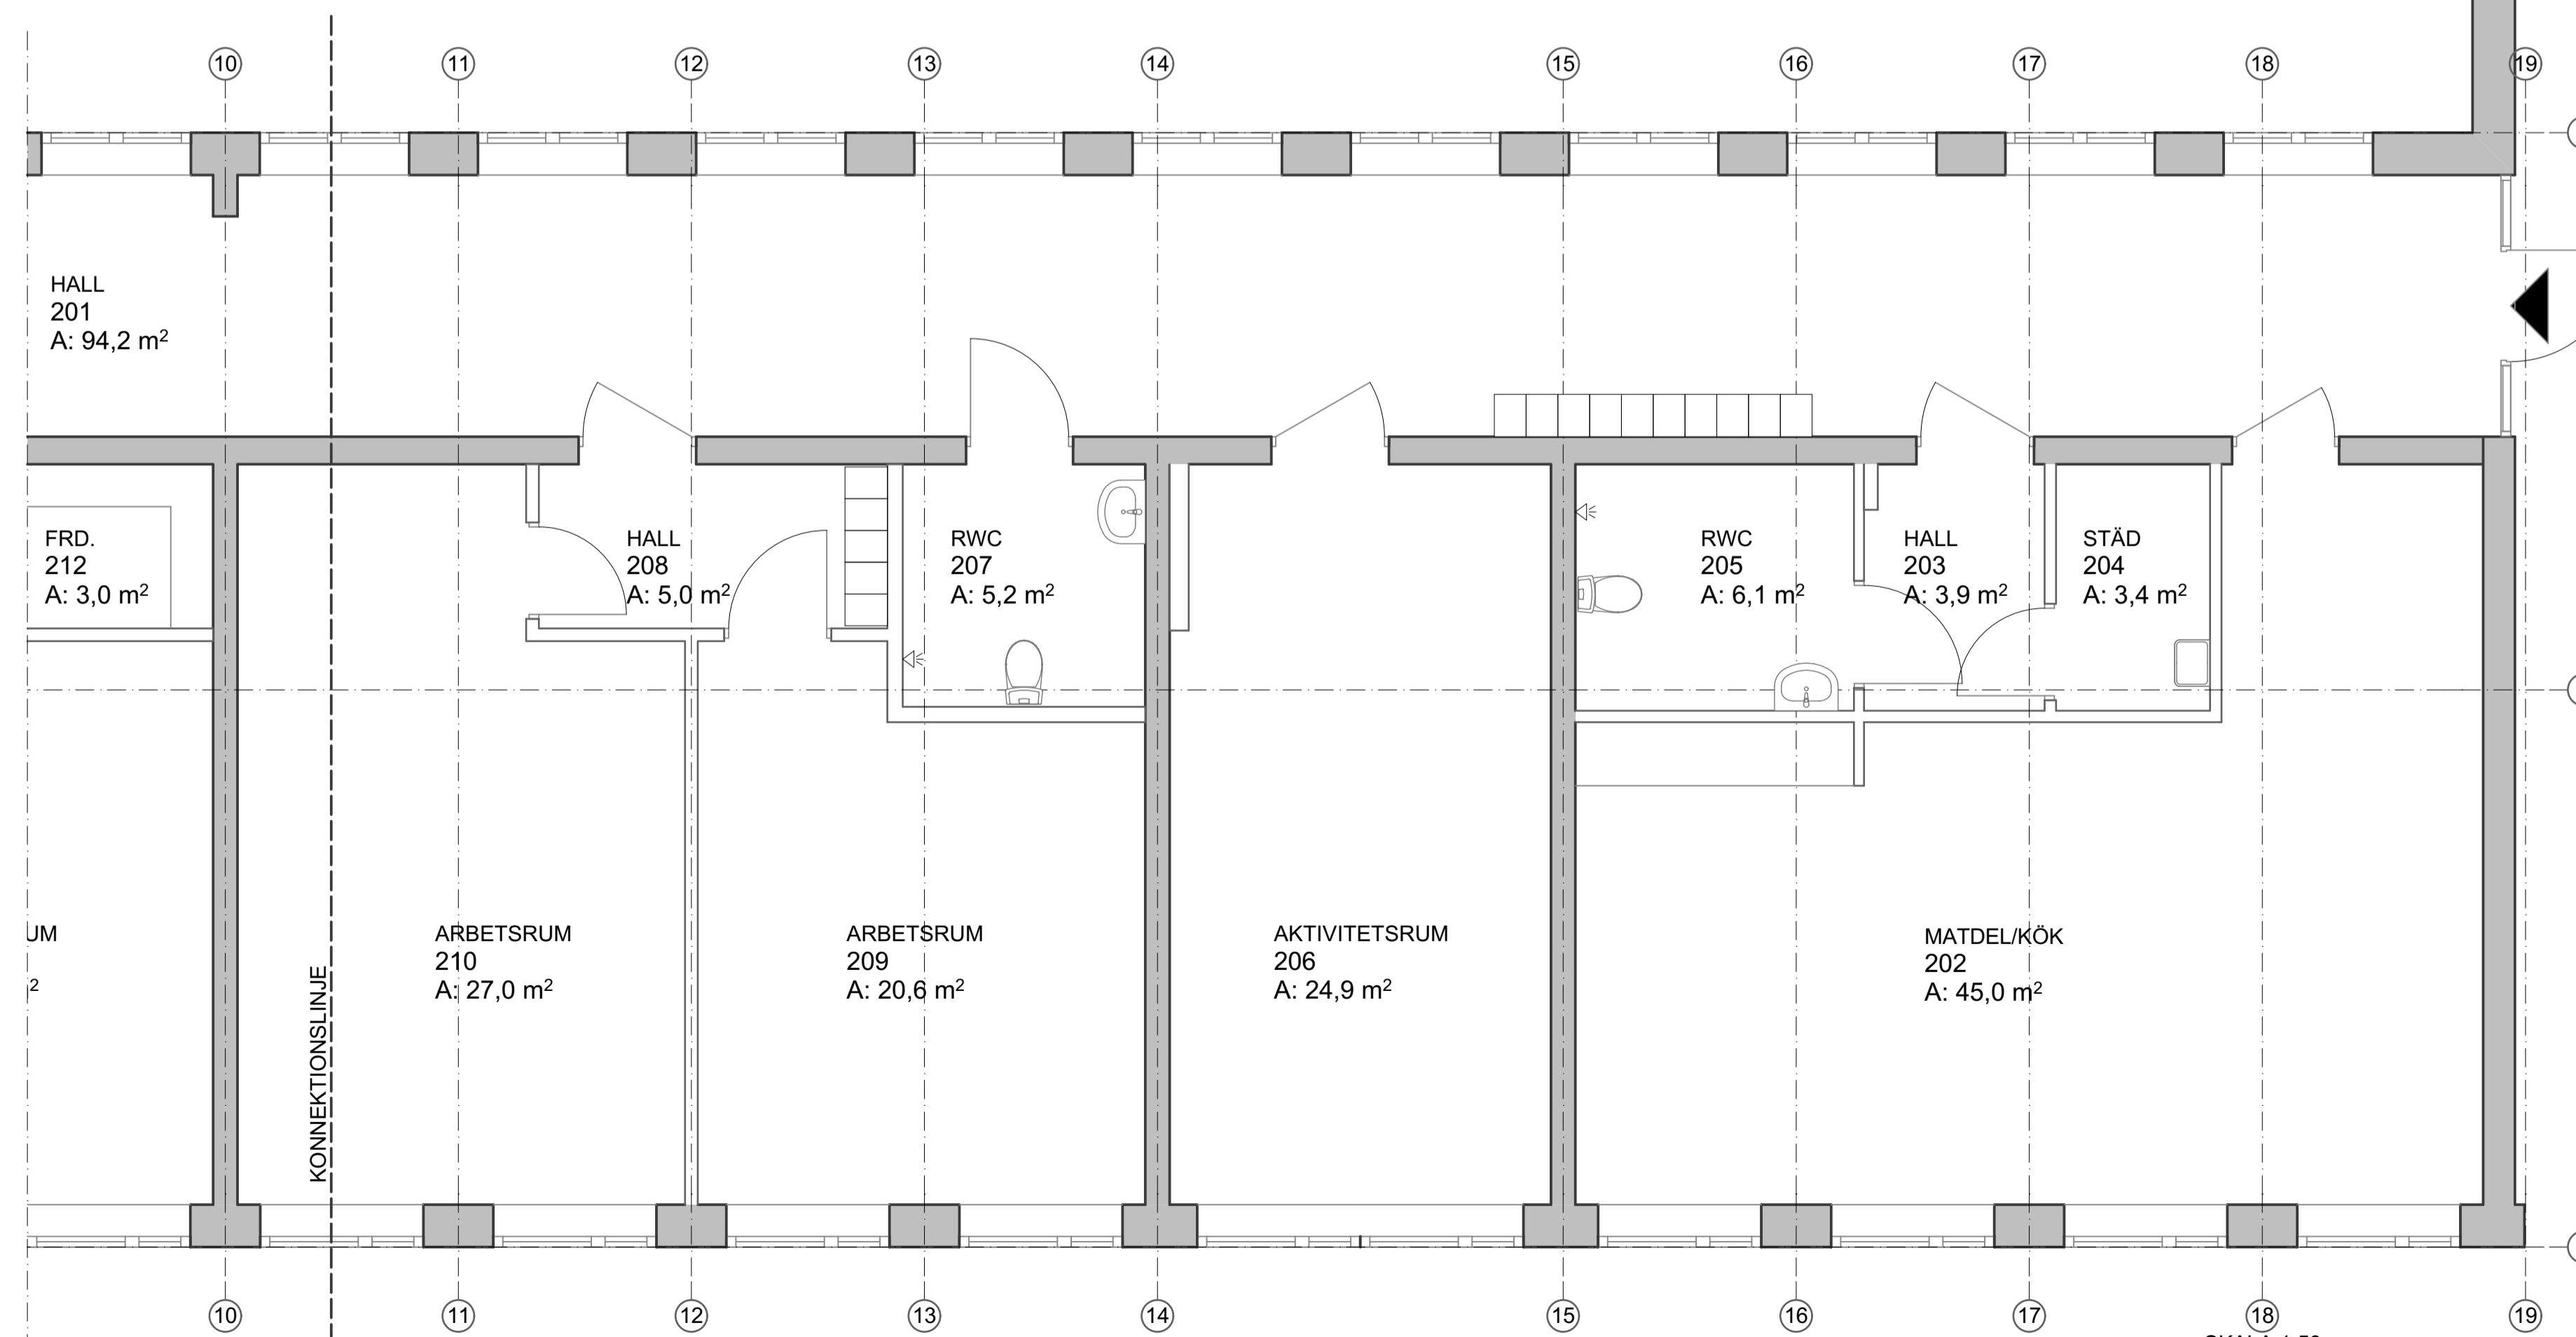

Plan 2
1:50



FÖRKLARINGAR

Alla mått i mm.
Plushöjder i meter.

Alla mått måste kontrolleras på plats.

Befintlig dörr

Ny dörr

Väggen rivs

PLANSKISS 2019-04-03

BET	ÄNDRING AVSER	DATUM	Sign.
-----	---------------	-------	-------

Kv. Nordens Vänner 3
Odd Fellowv. 26-28, 127 32 Skärholmen

AHRBOM & PARTNER

A	Ahrbom & Partner	
UPPDRAG NR	RITAD AV	HANDLÄGGARE
		Scott Danielson
DATUM	ANSVARIG	
	Per Ahrbom	

Plan 2

SKALA 1:50	NUMMER A-40.1-12	BET
---------------	----------------------------	-----